
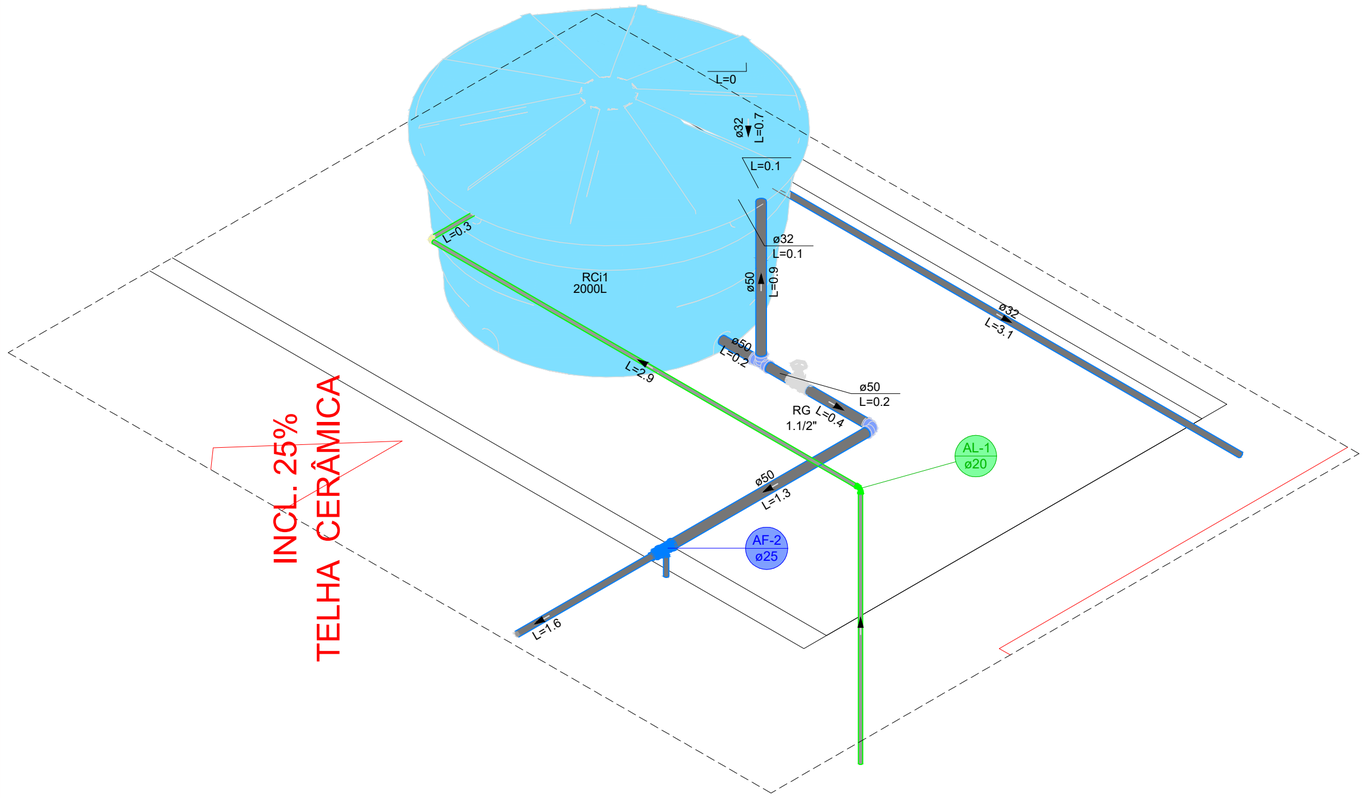


Detalhe H2
Escala 1:25

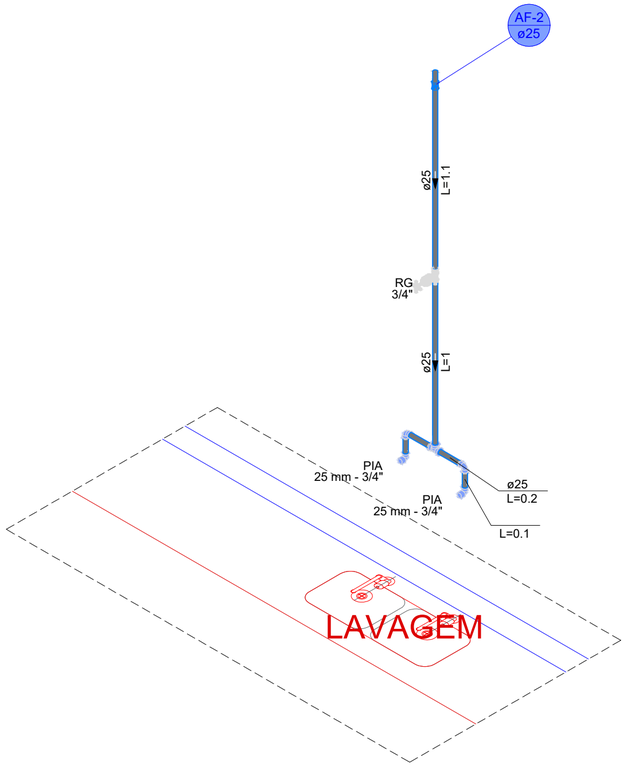

Detalhe H1
Escala 1:25

PREFEITURA MUNICIPAL DE DIVINA PASTORA- SERGIPE
SECRETARIA MUNICIPAL DE OBRAS, TRANSPORTE E SERVIÇOS URBANOS - SMOTSU

ESC. MUN. Mª FILENILA FONTES

ENGENHEIRO(A)
VINICIUS VIEIRA SOARES — CREA/SE: 270931988-8

RESPONSÁVEL TÉCNICO
NOME — CREA

PROPRIETÁRIO
PREFEITURA MUNICIPAL DE DIVINA PASTORA — CNPJ: 13.108.733/0001-96

PLANTA	ÁREA CONSTRUÍDA	ESCALA	ARQUIVO	DATA	PRANCHA
PLANTA BAIXA – PROJETO DE HIDRAULICO	645,12M²	1:25	HID-01	ABRIL/2026	03
	ÁREA TERRENO 1863,38m²				03

ENDEREÇO	DIGITALIZAÇÃO
PRAÇA DE EVENTOS , POV. BOMFIM, DIVINA PASTORA, SERGIPE	VINÍCIUS — —