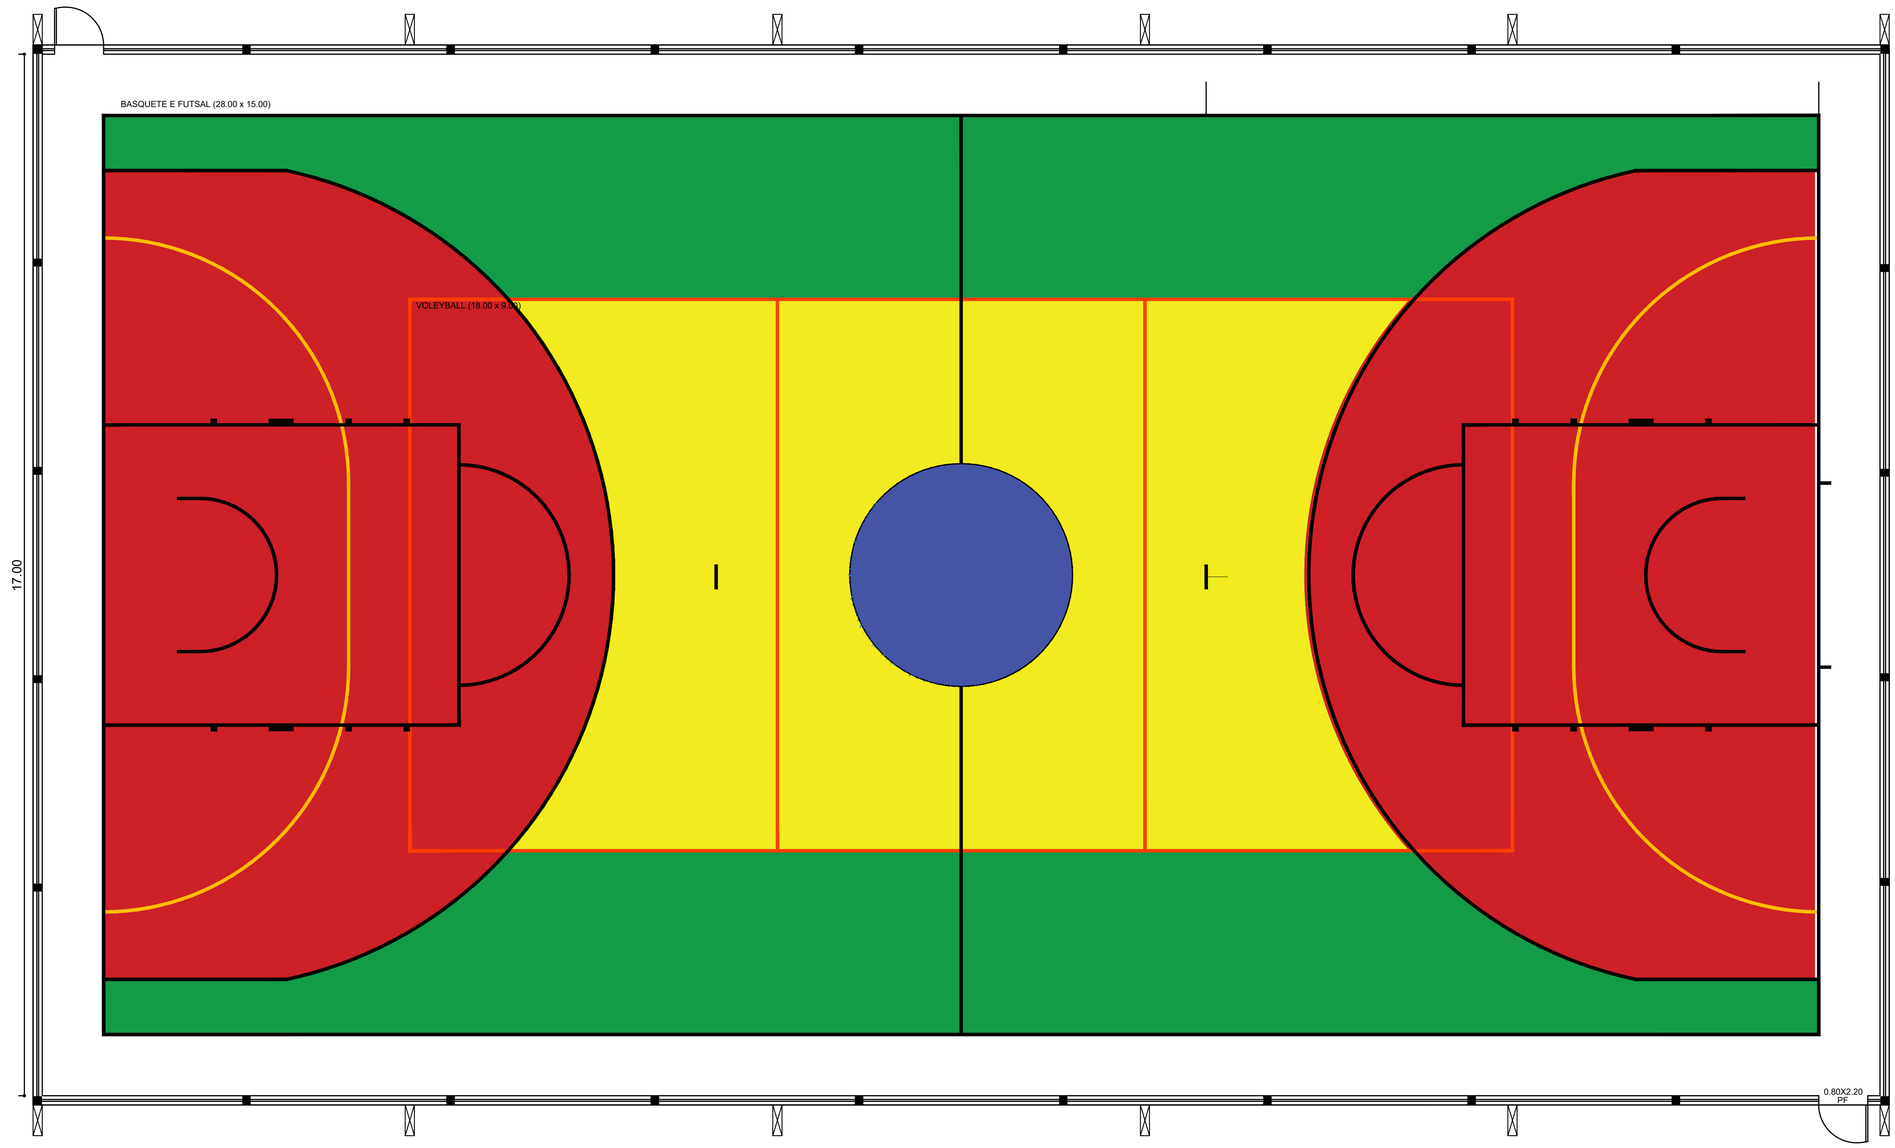


PLANTA BAIXA

ESCALA 1/50

APROVAÇÃO:

PROPRIETÁRIO: PREFEITURA MUNICIPAL DE TOBIAS BARRETO

AUTOR DO PROJETO:

RESPONSÁVEL TÉCNICO:

PREFEITURA DE TOBIAS BARRETO FÉ, AMOR E TRABALHO

PREFEITURA MUNICIPAL DE TOBIAS BARRETO

SECRETARIA MUNICIPAL DE PLANEJAMENTO E GESTÃO ORÇAMENTÁRIA

AV. PRINCIPAL, S/N - CENTRO DE SERVIÇOS - SALA 02 - DISTRITO INDUSTRIAL - BAIRRO CENTENÁRIO - CEP 49300-000
TEL.: (79) 3541-2067 - www.tobiasbarreto.se.gov.br - Email: engenharia@tobiasbarreto.se.gov.br

PROJETO: ARQUITETURA

OBRA: QUADRA POLIESPORTIVA COBERTA

LOCAL: POVOADO BARRIGA
TOBIAS BARRETO - SERGIPE

ASSUNTO: PAGINAÇÃO

REPRESENTAÇÃO GRÁFICA:		ARQUIVO DWG:	
ANTOVAL AVELINO		Proj_Arq_Quadra_PMTB.dwg	
1ª CORREÇÃO/ DATA:	2ª CORREÇÃO/ DATA:	DATA:	ESCALA: 1/50

PRANCHA: 03/05