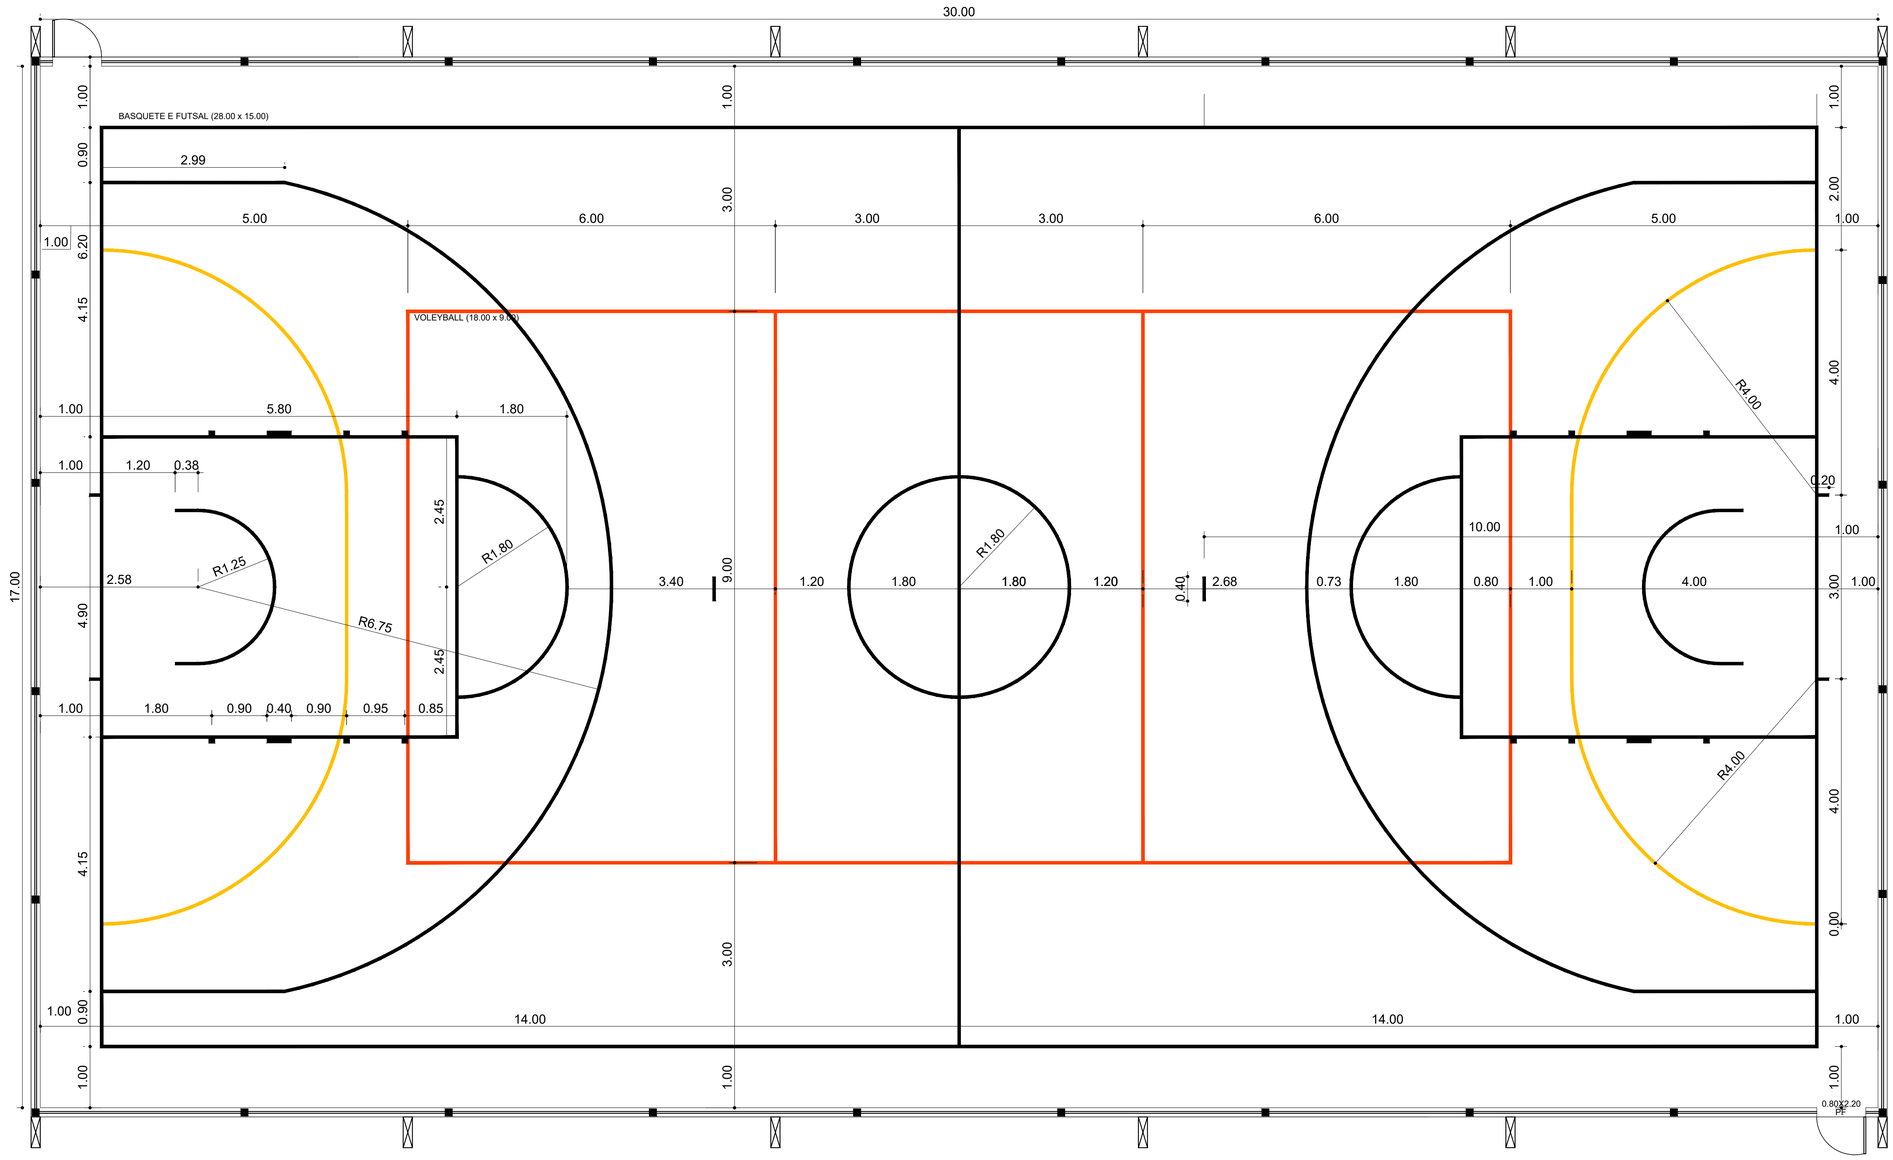


PLANTA BAIXA

ESCALA 1/50

APROVAÇÃO:

PROPRIETÁRIO: PREFEITURA MUNICIPAL DE TOBIAS BARRETO

AUTOR DO PROJETO:

RESPONSÁVEL TÉCNICO:

PREFEITURA DE TOBIAS BARRETO
FÉ, AMOR E TRABALHO

PREFEITURA MUNICIPAL DE TOBIAS BARRETO
SECRETARIA MUNICIPAL DE PLANEJAMENTO E GESTÃO ORÇAMENTÁRIA
AV. PRINCIPAL, S/N - CENTRO DE SERVIÇOS - SALA 02 - DISTRITO INDUSTRIAL - BAIRRO CENTENÁRIO - CEP 49300-000
TEL.: (79) 3541-2067 - www.tobiasbarreto.se.gov.br - Email: engenharia@tobiasbarreto.se.gov.br

PROJETO: ARQUITETURA

OBRA: QUADRA POLIESPORTIVA COBERTA

LOCAL: POVOADO BARRIGA
TOBIAS BARRETO - SERGIPE

REPRESENTAÇÃO GRÁFICA: ANTOVAL AVELINO

ARQUIVO DWG: Proj_Arq_Quadra_PMTB.dwg

1ª CORREÇÃO/ DATA:

2ª CORREÇÃO/ DATA:

DATA:

ESCALA: 1/50

ASSUNTO: PAGINAÇÃO

PRANCHA: 04/05