
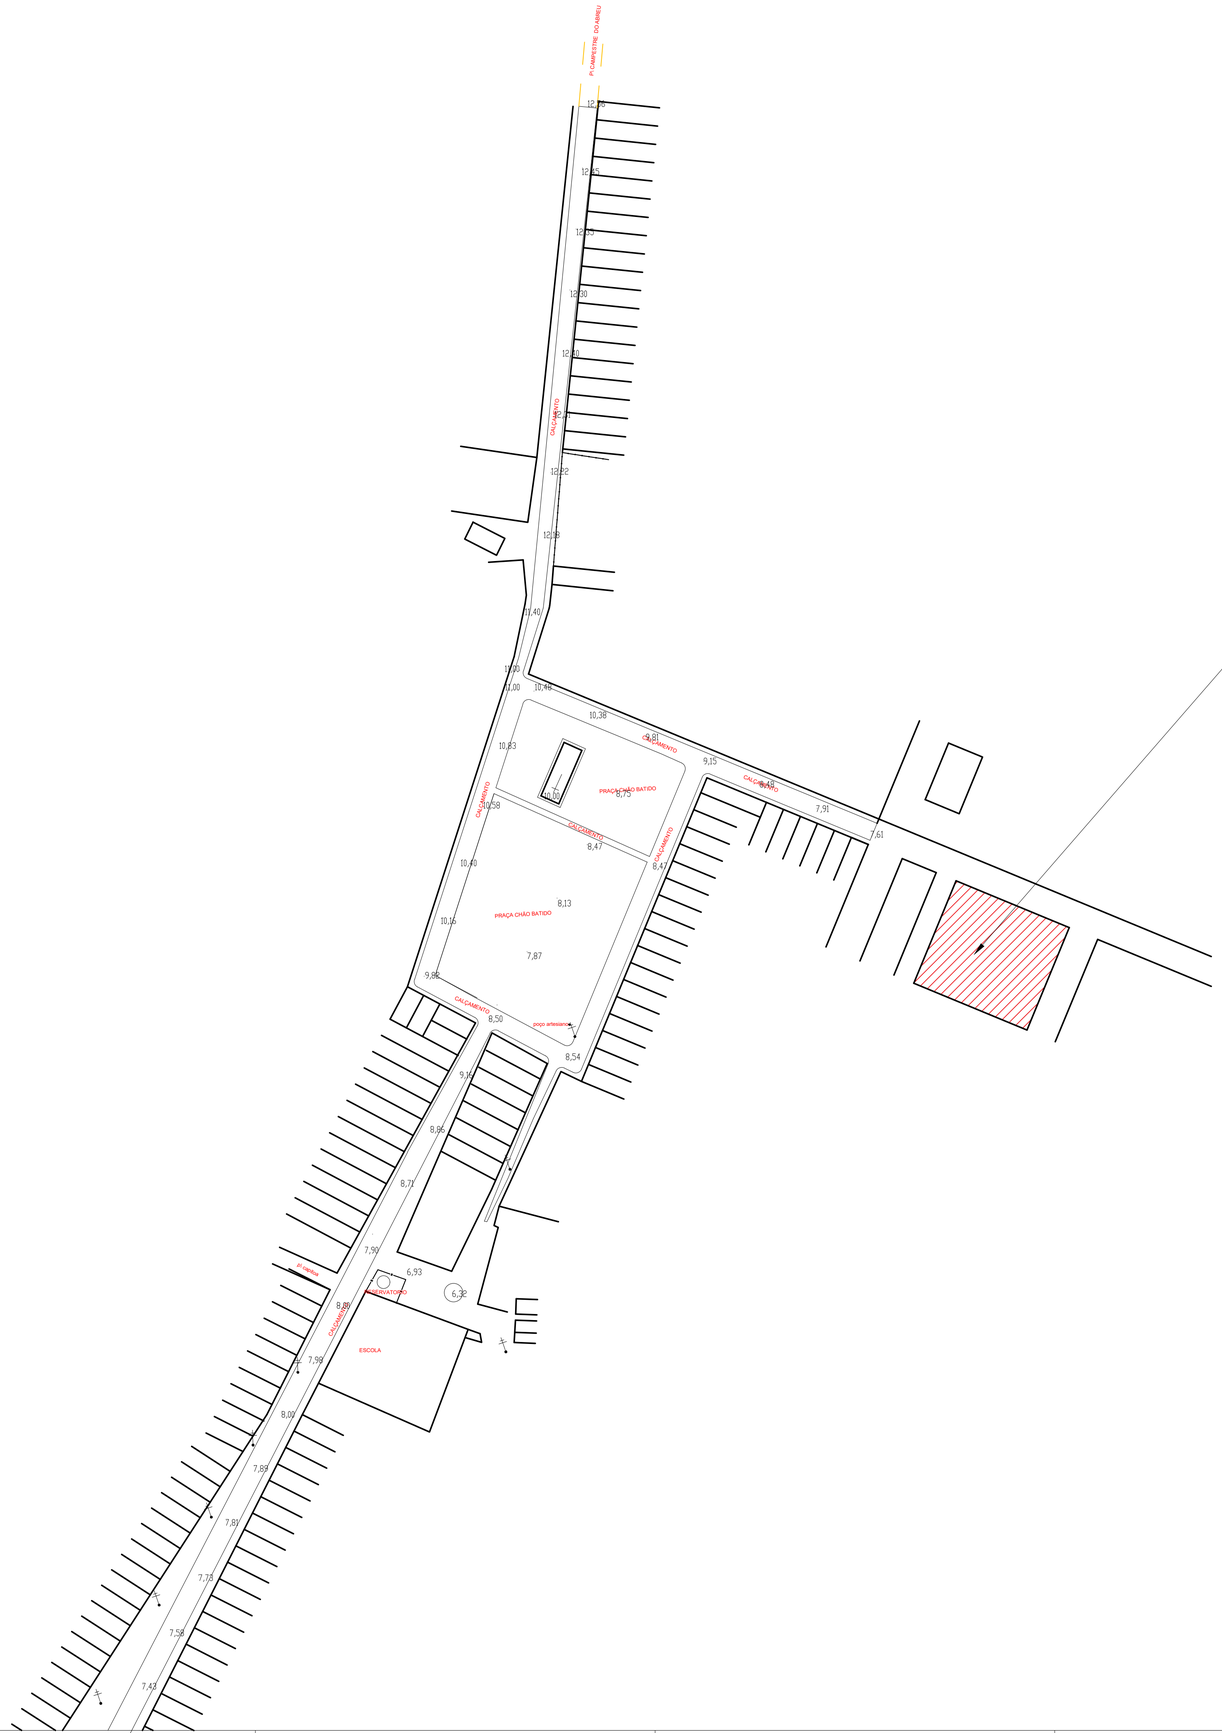


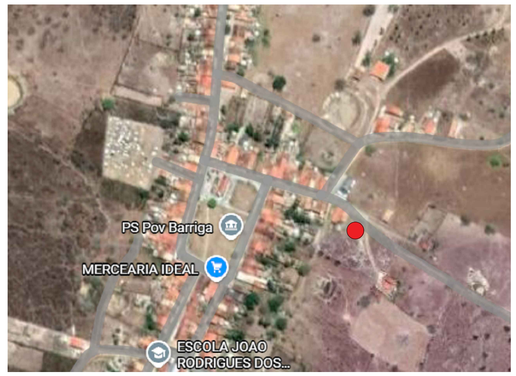

LOCALIZAÇÃO

ESCALA 1/1000

APROVAÇÃO:

PROPRIETÁRIO: PREFEITURA MUNICIPAL DE TOBIAS BARRETO

AUTOR DO PROJETO:

RESPONSÁVEL TÉCNICO:


PREFEITURA MUNICIPAL DE TOBIAS BARRETO
SECRETARIA MUNICIPAL DE OBRAS E URBANISMO
AVENIDA AYRTON SENNA DA SILVA, S/N - BAIRRO MACAÉ - CEP 49300-000
TEL.: (79) 3541-4900 - www.tobiasbarreto.se.gov.br


PROJETO: ARQUITETURA

OBRA: QUADRA POLIESPORTIVA COBERTA

LOCAL: POVOADO BARRIGA TOBIAS BARRETO - SERGIPE			PRANCHA: 01/05
ASSUNTO: LOCALIZAÇÃO			
REPRESENTAÇÃO GRÁFICA: ANTONIO MARCOS SILVA		ARQUIVO DWG: Implantação_Quadra_João_O_M_PMTB.dwg	
1ª CORREÇÃO/ DATA:	2ª CORREÇÃO/ DATA:	DATA: MAIO/2026	ESCALA: 1/1000

FORMATO A1 841x594mm

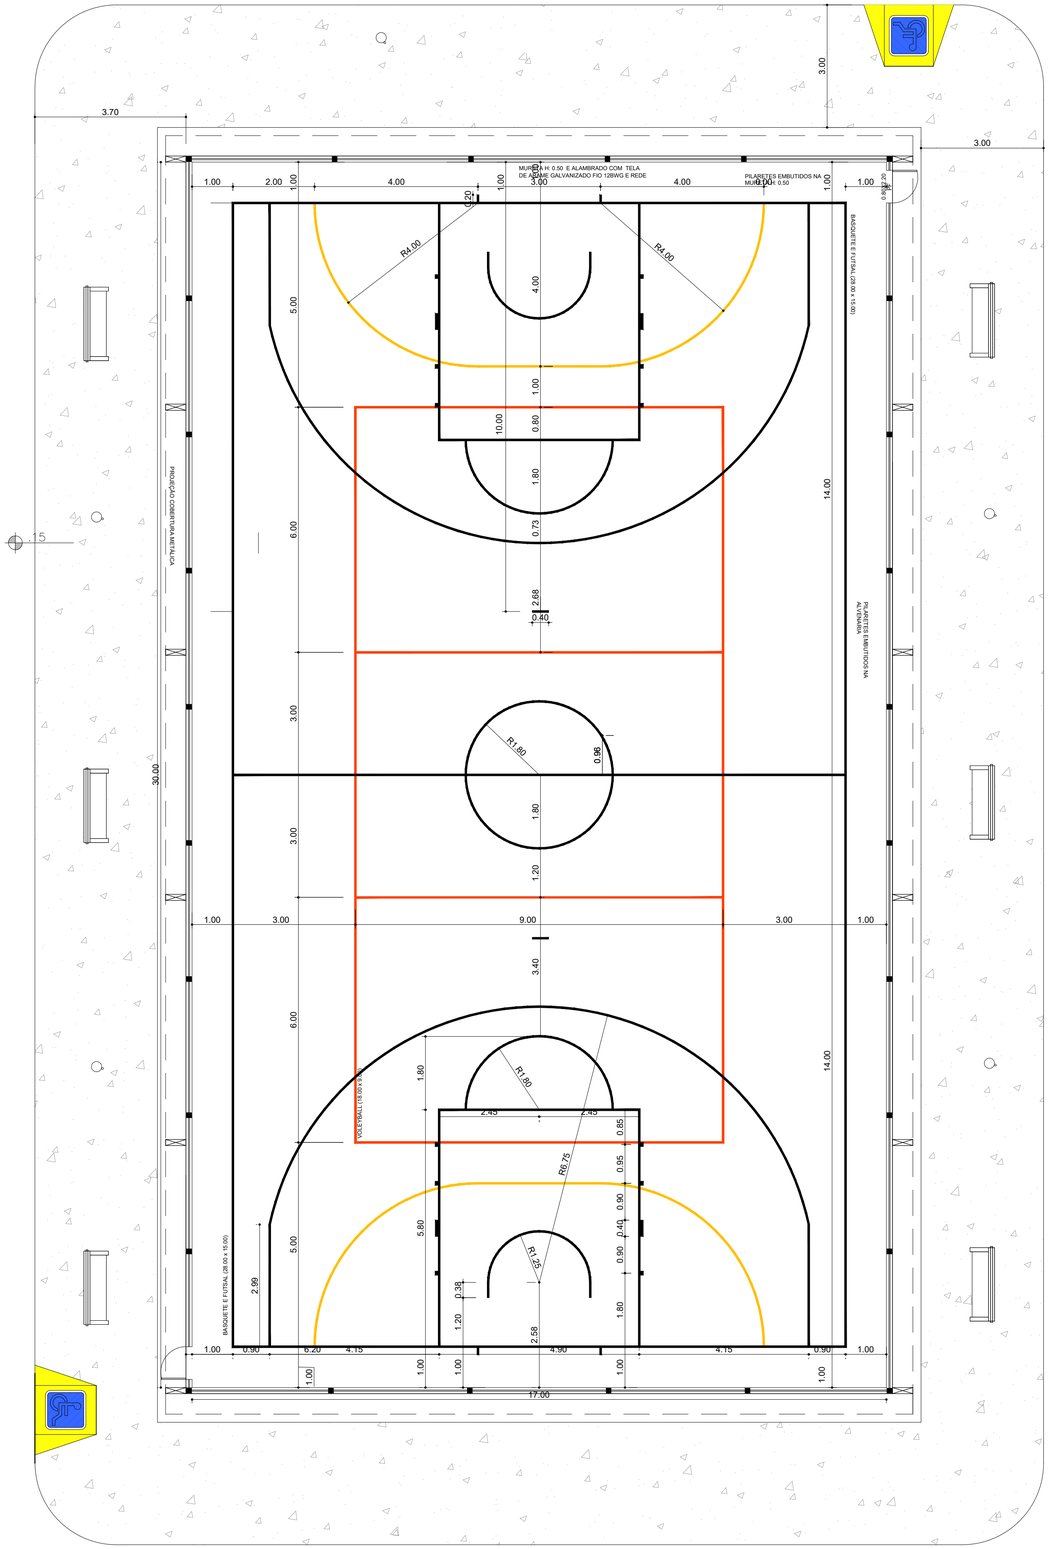

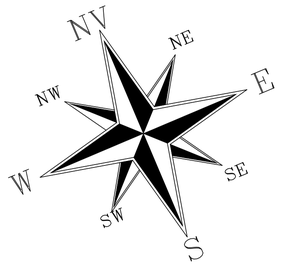

IMPLANTAÇÃO
ESC.1/75

LEGENDA:

- LIXEIRA PLÁSTICA = 6 UND.
- BANCO EM CONCRETO C/ ENCOSTO = 6 UND.
- CONCRETO DESEMPOLADO = 774, 69 m²

QUADRO DE ÁREAS	
ÁREA COBERTA	510,00

APROVAÇÃO:

PROPRIETÁRIO: PREFEITURA MUNICIPAL DE TOBIAS BARRETO

AUTOR DO PROJETO:

RESPONSÁVEL TÉCNICO:


PREFEITURA MUNICIPAL DE TOBIAS BARRETO
SECRETARIA MUNICIPAL DE OBRAS E URBANISMO
AVENIDA AYRTON SENNA DA SILVA, S/N - BAIRRO MAÇAÉ - CEP 49300-000
TEL.: (79) 3541-4900 - www.tobiasbarreto.se.gov.br

PROJETO: ARQUITETURA

OBRA: QUADRA POLIESPORTIVA COBERTA

LOCAL: POVOADO BARRIGA, TOBIAS BARRETO - SERGIPE			PRANCHA: 02/05
ASSUNTO: IMPLANTAÇÃO			
REPRESENTAÇÃO GRÁFICA: ANTONIO MARCOS SILVA		ARQUIVO DWG: Implantação_Quadra_João_O_M_PMTB.dwg	
1ª CORREÇÃO/ DATA:	2ª CORREÇÃO/ DATA:	DATA: MAR/2026	ESCALA: 1/75

FORMATO A1 841x594mm

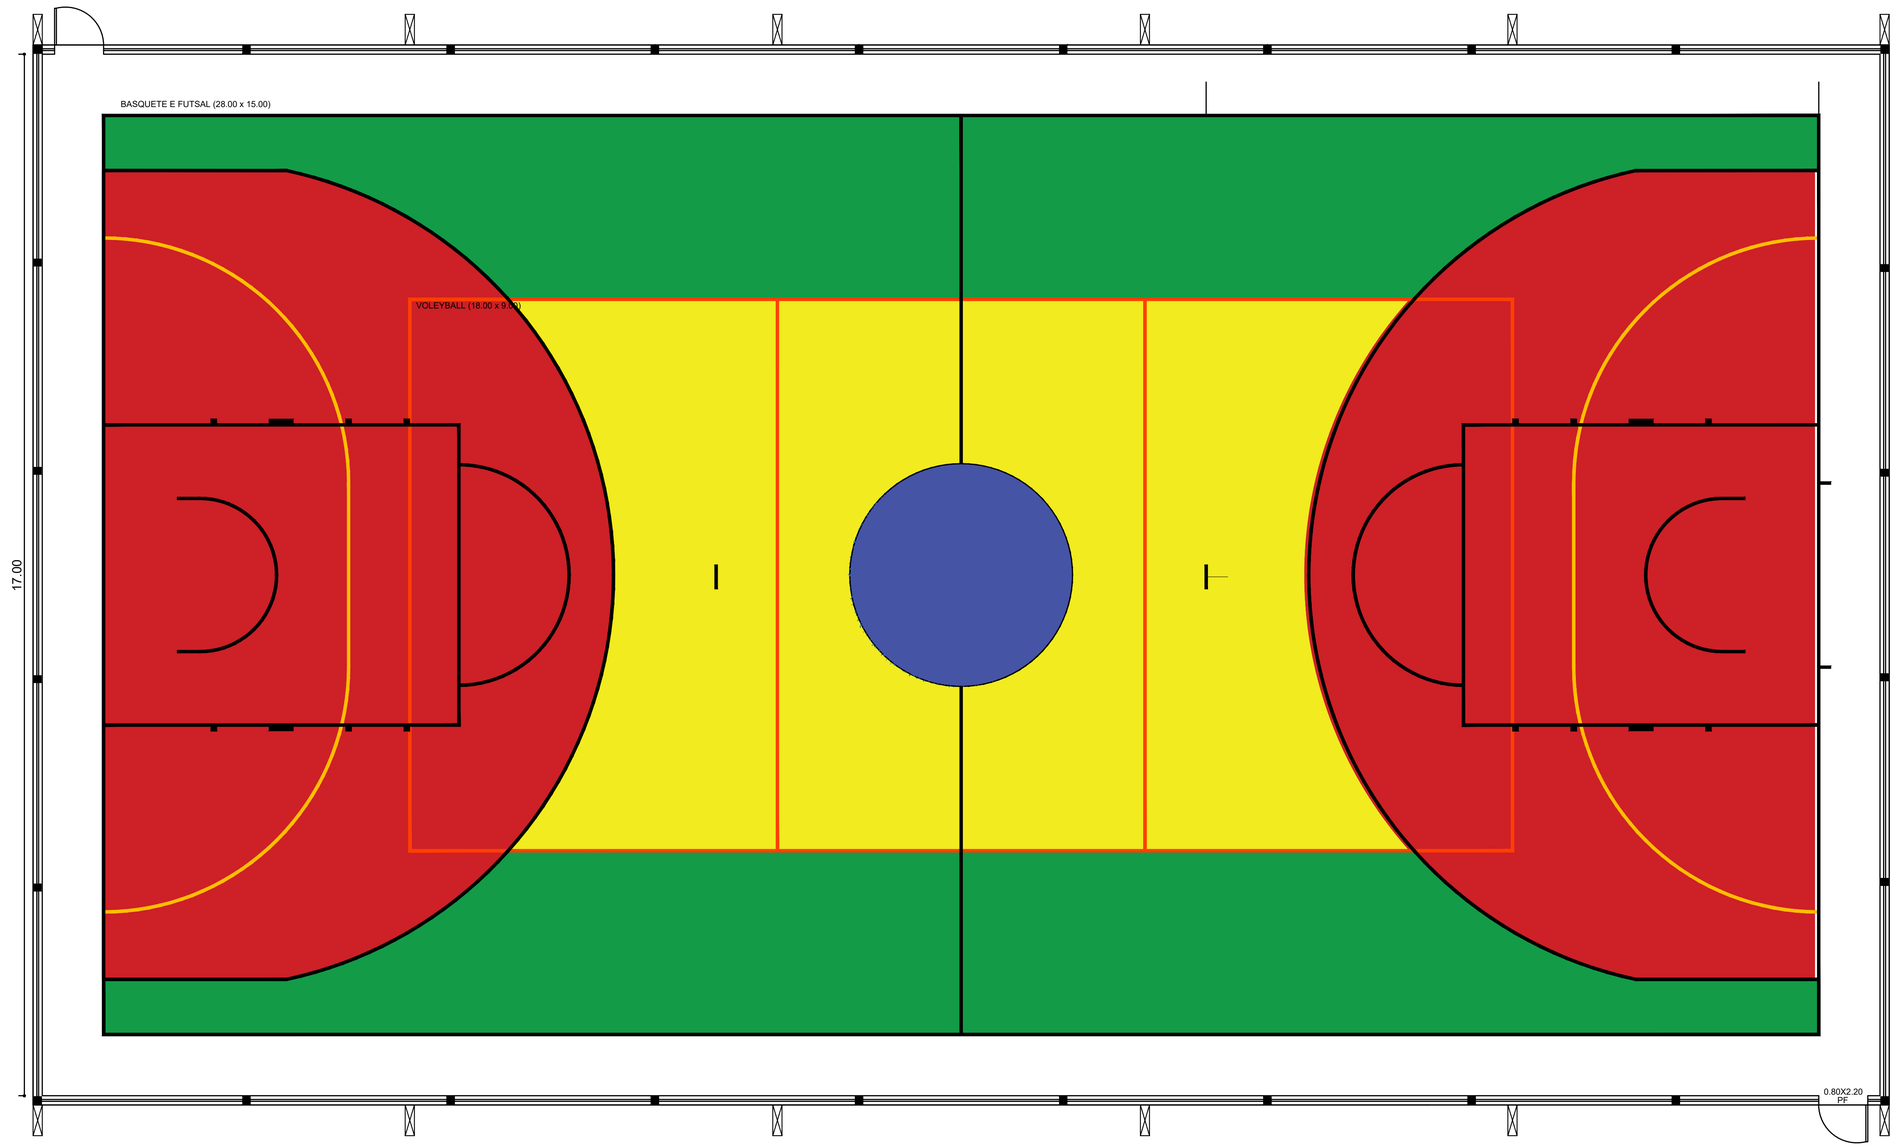

PLANTA BAIXA

ESCALA 1/50

APROVAÇÃO:

PROPRIETÁRIO: PREFEITURA MUNICIPAL DE TOBIAS BARRETO

AUTOR DO PROJETO:

RESPONSÁVEL TÉCNICO:

PREFEITURA DE TOBIAS BARRETO FÉ, AMOR E TRABALHO

PREFEITURA MUNICIPAL DE TOBIAS BARRETO

SECRETARIA MUNICIPAL DE PLANEJAMENTO E GESTÃO ORÇAMENTÁRIA

AV. PRINCIPAL, S/N - CENTRO DE SERVIÇOS - SALA 02 - DISTRITO INDUSTRIAL - BAIRRO CENTENÁRIO - CEP 49300-000
TEL.: (79) 3541-2067 - www.tobiasbarreto.se.gov.br - Email: engenharia@tobiasbarreto.se.gov.br

PROJETO: ARQUITETURA


OBRA: QUADRA POLIESPORTIVA COBERTA

LOCAL: POVOADO BARRIGA
TOBIAS BARRETO - SERGIPE

ASSUNTO: PAGINAÇÃO

REPRESENTAÇÃO GRÁFICA:		ARQUIVO DWG:	
ANTOVAL AVELINO		Proj_Arq_Quadra_PMTB.dwg	
1ª CORREÇÃO/ DATA:	2ª CORREÇÃO/ DATA:	DATA:	ESCALA: 1/50

PRANCHA: 03/05

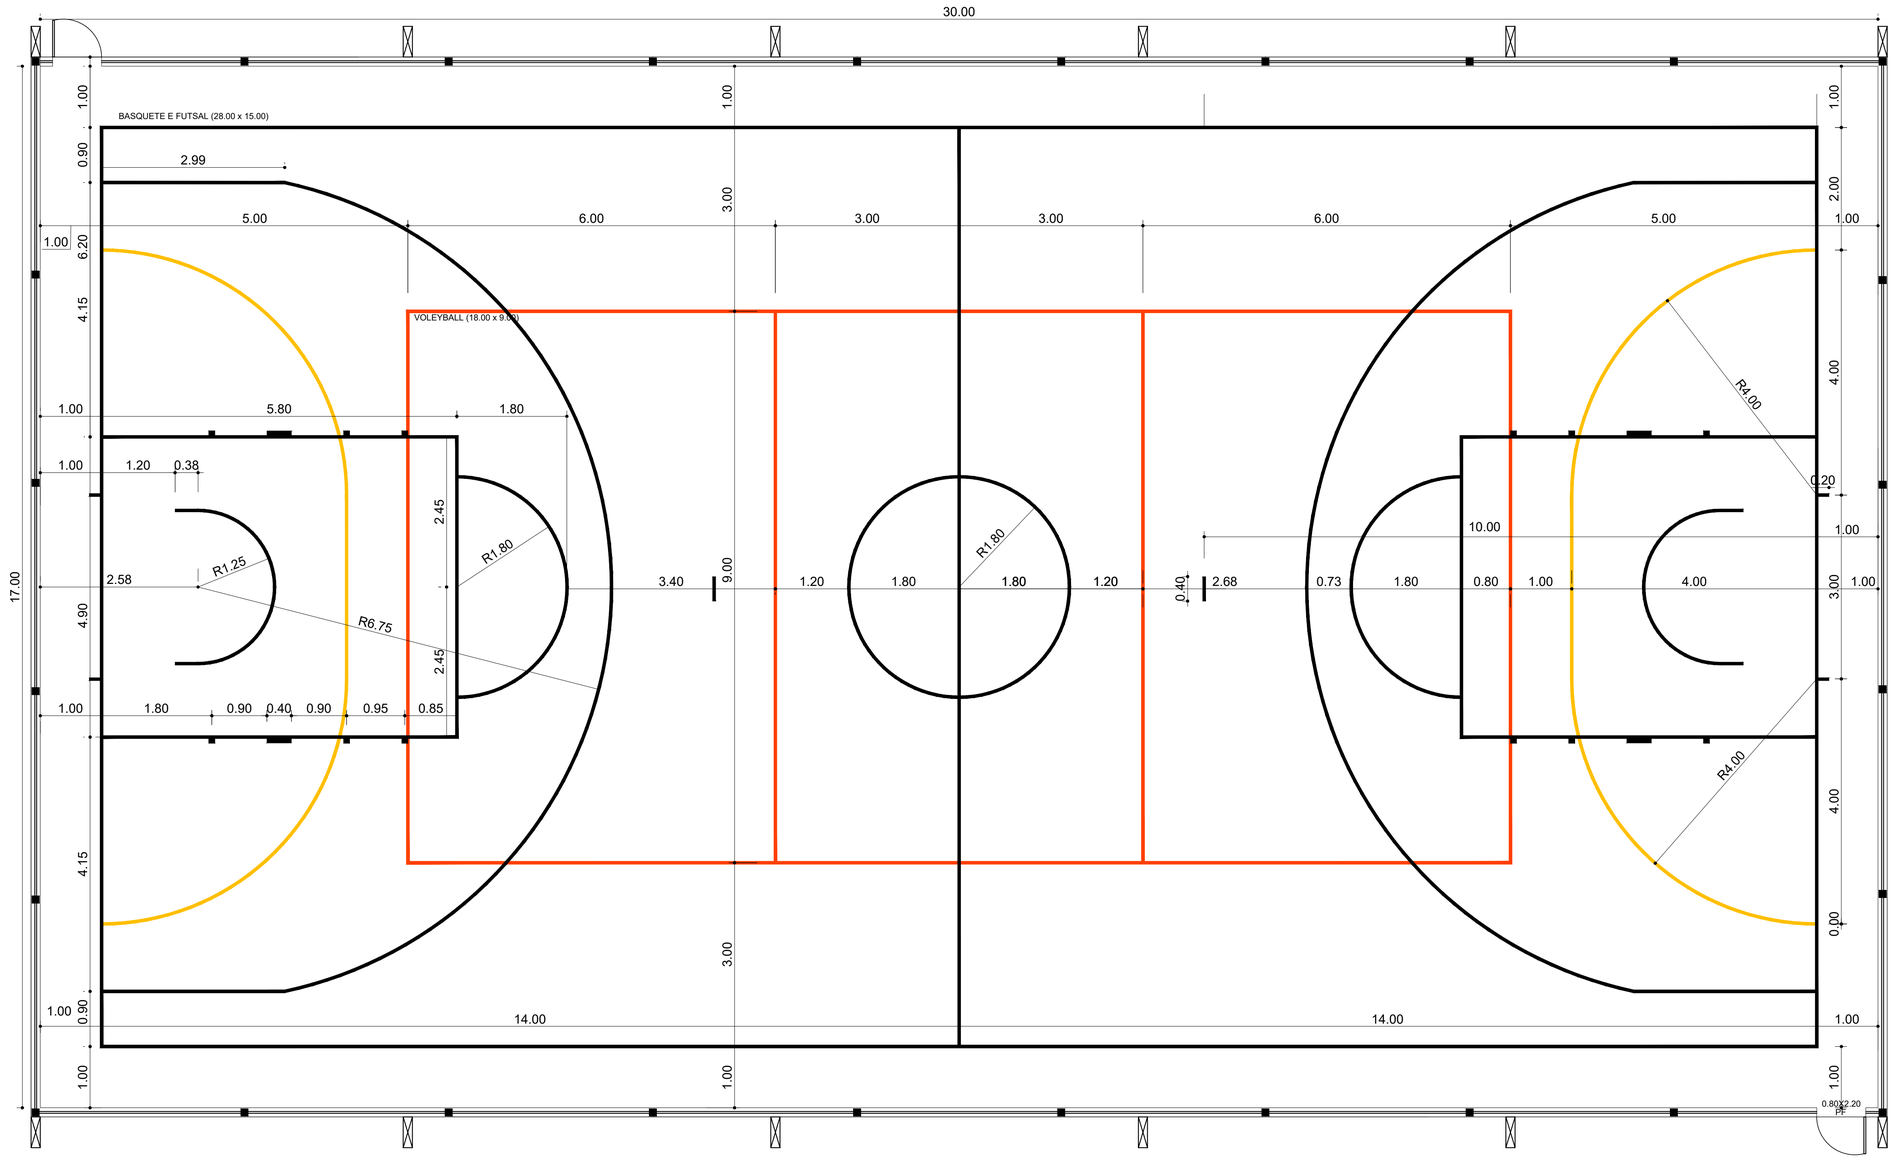

PLANTA BAIXA

ESCALA 1/50

APROVAÇÃO:

PROPRIETÁRIO: PREFEITURA MUNICIPAL DE TOBIAS BARRETO

AUTOR DO PROJETO:

RESPONSÁVEL TÉCNICO:

PREFEITURA DE TOBIAS BARRETO
FÉ, AMOR E TRABALHO

PREFEITURA MUNICIPAL DE TOBIAS BARRETO
SECRETARIA MUNICIPAL DE PLANEJAMENTO E GESTÃO ORÇAMENTÁRIA
AV. PRINCIPAL, S/N - CENTRO DE SERVIÇOS - SALA 02 - DISTRITO INDUSTRIAL - BAIRRO CENTENÁRIO - CEP 49300-000
TEL.: (79) 3541-2067 - www.tobiasbarreto.se.gov.br - Email: engenharia@tobiasbarreto.se.gov.br

PROJETO: ARQUITETURA

OBRA: QUADRA POLIESPORTIVA COBERTA

LOCAL: POVOADO BARRIGA
TOBIAS BARRETO - SERGIPE

REPRESENTAÇÃO GRÁFICA: ANTOVAL AVELINO

ARQUIVO DWG: Proj_Arq_Quadra_PMTB.dwg

1ª CORREÇÃO/ DATA:


2ª CORREÇÃO/ DATA:

DATA:

ESCALA: 1/50


ASSUNTO: PAGINAÇÃO

PRANCHA: 04/05

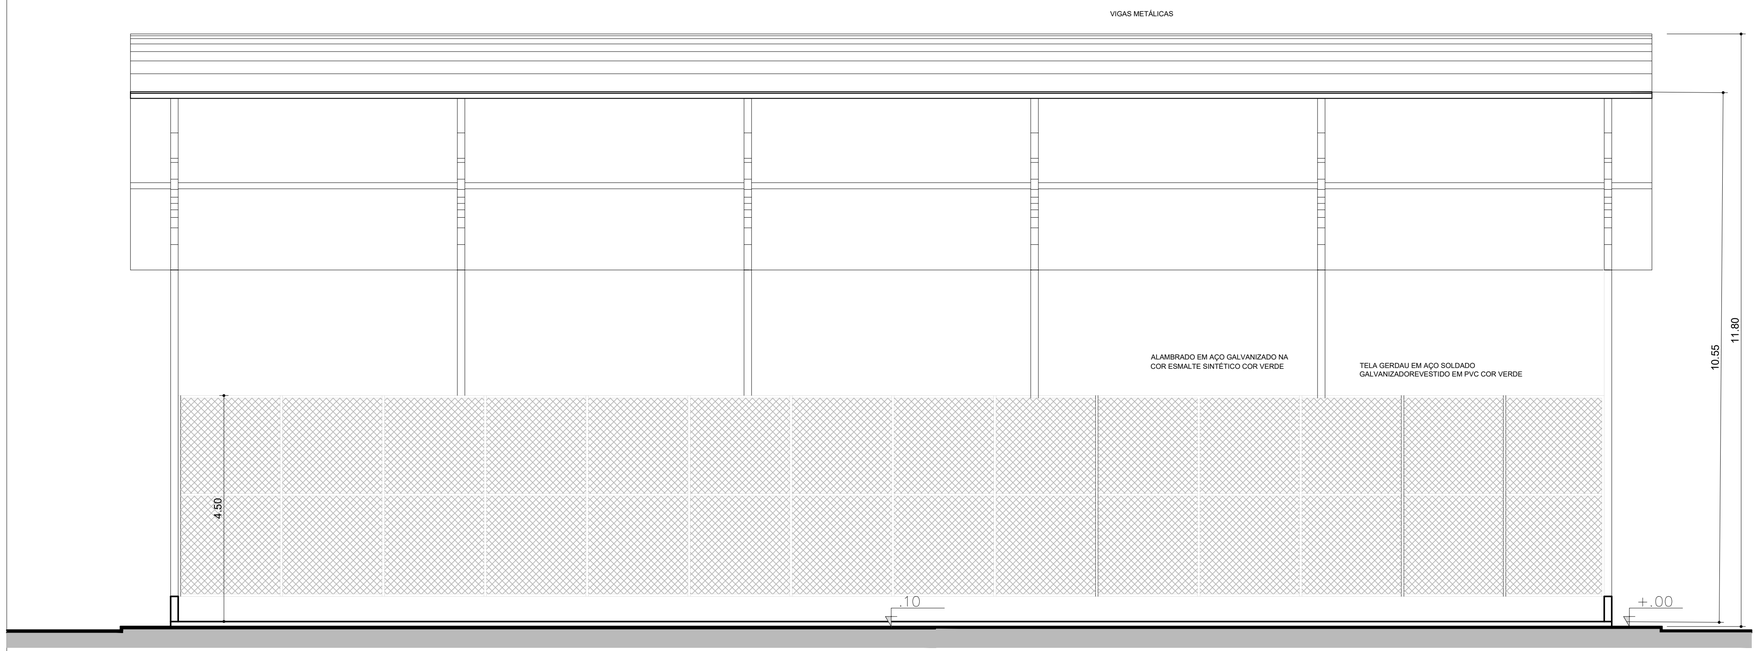


CORTE A-A

ESCALA 1/50

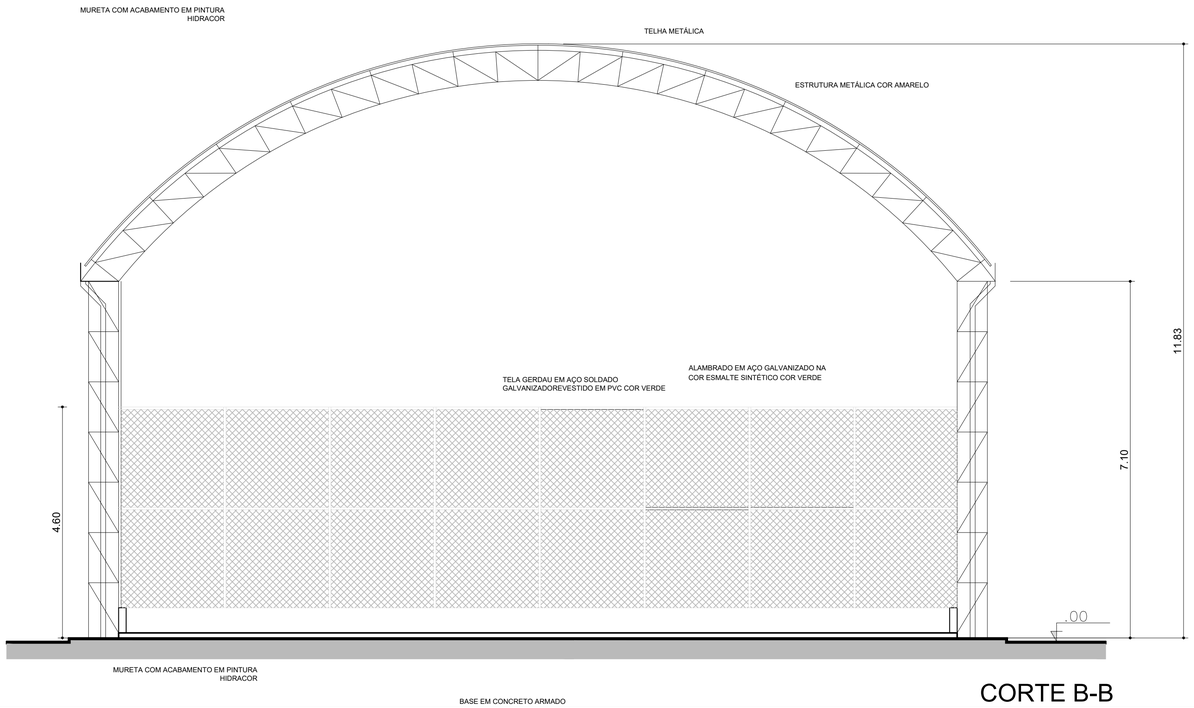

CORTE B-B

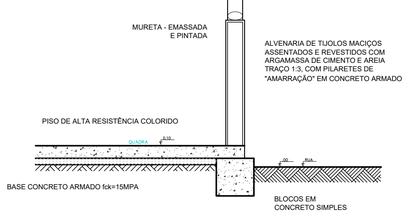

MURETA
DETALHE D-1

ESCALA 1/20

QUADRO DE ÁREAS	
PISO ALTA RESISTÊNCIA COLORIDO	845.79

APROVAÇÃO:

PROPRIETÁRIO: PREFEITURA MUNICIPAL DE TOBIAS BARRETO

AUTOR DO PROJETO:

RESPONSÁVEL TÉCNICO: ARQ. EVILLYN DEYSE BARBOSA TRINDADE - CAU A108751-7

PREFEITURA MUNICIPAL DE TOBIAS BARRETO
SECRETARIA MUNICIPAL DE PLANEJAMENTO E GESTÃO ORÇAMENTÁRIA
AVENIDA PRINCIPAL S/N - BAIRRO CENTENÁRIO - CEP 49300-000
TEL.: (79) 3541-4900 - www.tobiasbarreto.se.gov.br- email: engenharia@tobiasbarreto.se.gov

PROJETO: ARQUITETURA

OBRA: QUADRA POLIESPORTIVA POV. BARRIGA

LOCAL: POVOADO BARRIGA TOBIAS BARRETO - SERGIPE			PRANCHA: 05/05
ASSUNTO: CORTE AA, BB E DETALHE			
REPRESENTAÇÃO GRÁFICA: ANTOVAL AVELINO		ARQUIVO DWG: Planta_Quadra_PMTB.dwg	
1ª CORREÇÃO/ DATA:	2ª CORREÇÃO/ DATA:	DATA: MAI/2026	ESCALA: 1:50

A1 AL= 1026 x 594 mm