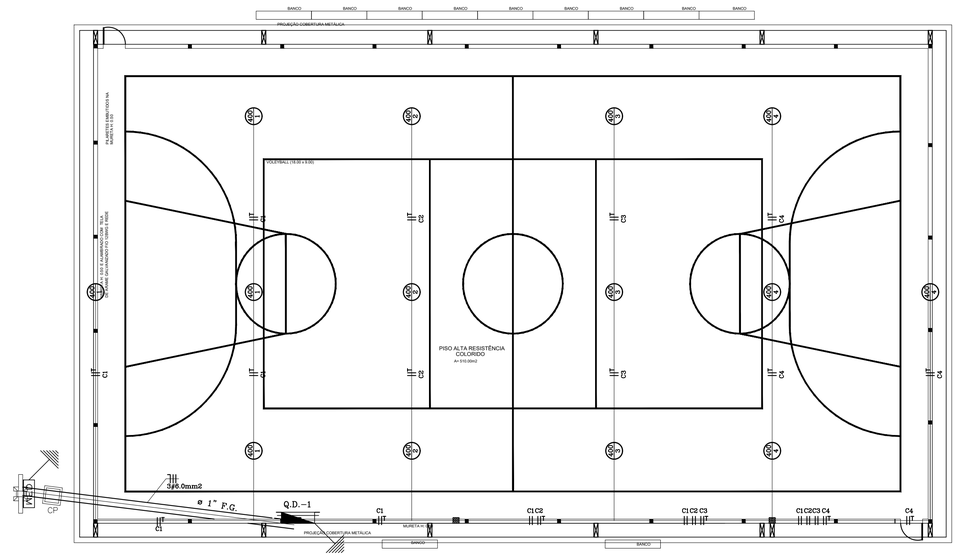


PLANTA BAIXA
ESCALA 1/50

L E G E N D A


	Luminária LM 220/6 da Pelotas (400w).
	Caixa de Passagem
CP	Caixa de Passagem 70x70cm de Alvenaria no Piso .
MED	Medidor .
	Aterramento .
	Poste Público Existente
	Quadro de Distribuição Geral Aparente a 1.30m do Piso .
	Eletroduto Que Sobe .
	Fios: Fase Neutro Retorno Terra.

Notas :
1 – Eletrodutos Não Cotados Serão de 25mm.
2 – Condutores Não Cotados Serão de 4.0mm2.

QUADRO DE CARGAS (QD–1)


Circuito	L. v. sódio 400w	Carga w	Disjuntor	Fiação	Fases	Descrição
1	04	1600	20A	4.0	A,B	Iluminação
2	03	1200	20A	4.0	A,B	Iluminação
3	03	1200	20A	4.0	A,B	Iluminação
4	04	1600	20A	4.0	A,B	Iluminação
Reserva	–	–	–	–	–	R E S E R V A
TOTAL	14	5600	30A	6.0	A,B	

CORTE A–A

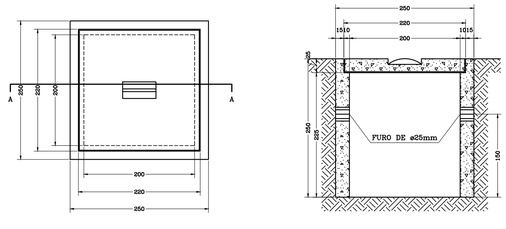

CAIXA DE ATERRAMENTO

DIAGRAMA UNIFILAR

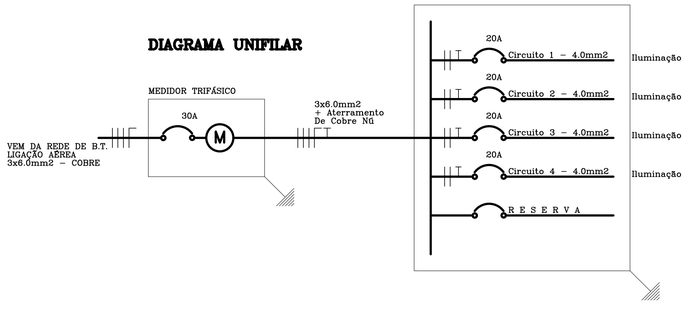

APROVAÇÃO:

PROPRIETÁRIO: PREFEITURA MUNICIPAL DE TOBIAS BARRETO

AUTOR DO PROJETO:

RESPONSÁVEL TÉCNICO: ARQ. EVILLYN DEYSE BARBOSA TRINDADE - CAU A108751-7

PREFEITURA DE TOBIAS BARRETO FÉ, AMOR E TRABALHO

PREFEITURA MUNICIPAL DE TOBIAS BARRETO
SECRETARIA MUNICIPAL DE PLANEJAMENTO E GESTÃO ORÇAMENTÁRIA
PRAÇA DOM JOSÉ TOMAZ, S/N - BAIRRO CENTRO - CEP 49300-000
TEL.: (79) 3541-2067 - e-mail: engenharia@tobiasbarreto.se.gov.br

PROJETO: PROJETO ELÉTRICO

OBRA: QUADRA POLIESPORTIVA COBERTA

LOCAL: POVOADO BARRIGA
TOBIAS BARRETO - SERGIPE

ASSUNTO: PLANTA BAIXA - CORTES E DETALHES

REPRESENTAÇÃO GRÁFICA: ELISABETH MAIANA

ARQUIVO DWG: Est_Met_Quadra_Rua_João_O_M_PMTB.dwg

1ª CORREÇÃO/ DATA:	2ª CORREÇÃO/ DATA:	DATA:	ESCALA:
		MAI/2026	1/100

PRANCHA: 01/02