
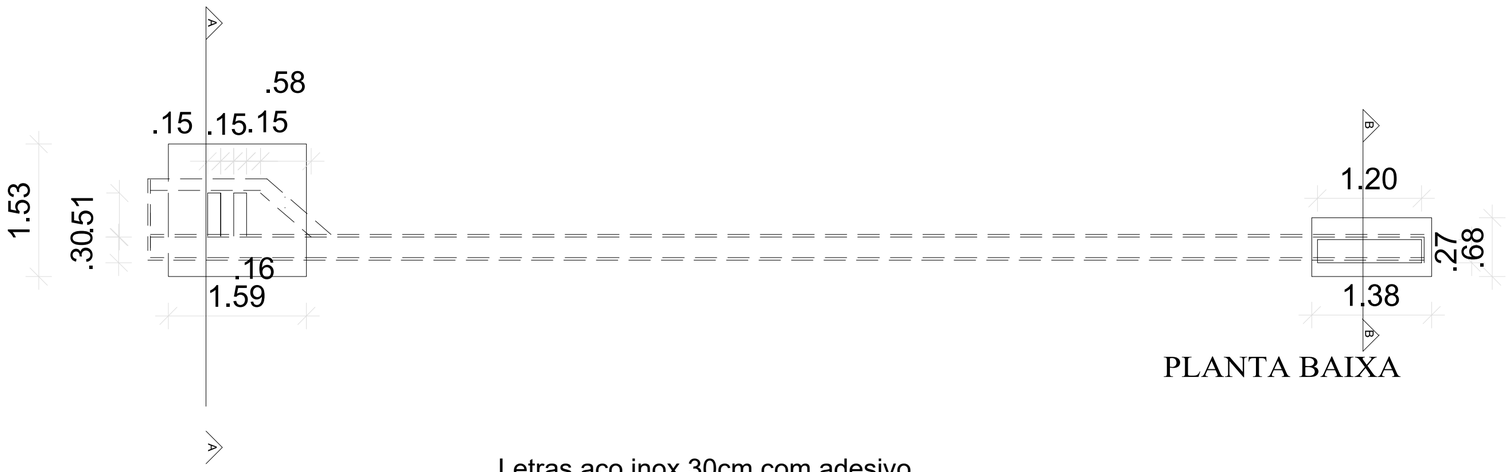


PLANTA BAIXA

Letras aço inox 30cm com adesivo
REFLEXIVO Branco

.30 TERRA DA COSTURA

VIGA METÁLICA COM
REVESTIMENTO EM CHAPA
METÁLICA NA COR ALTO BRILHO
VERMELHO

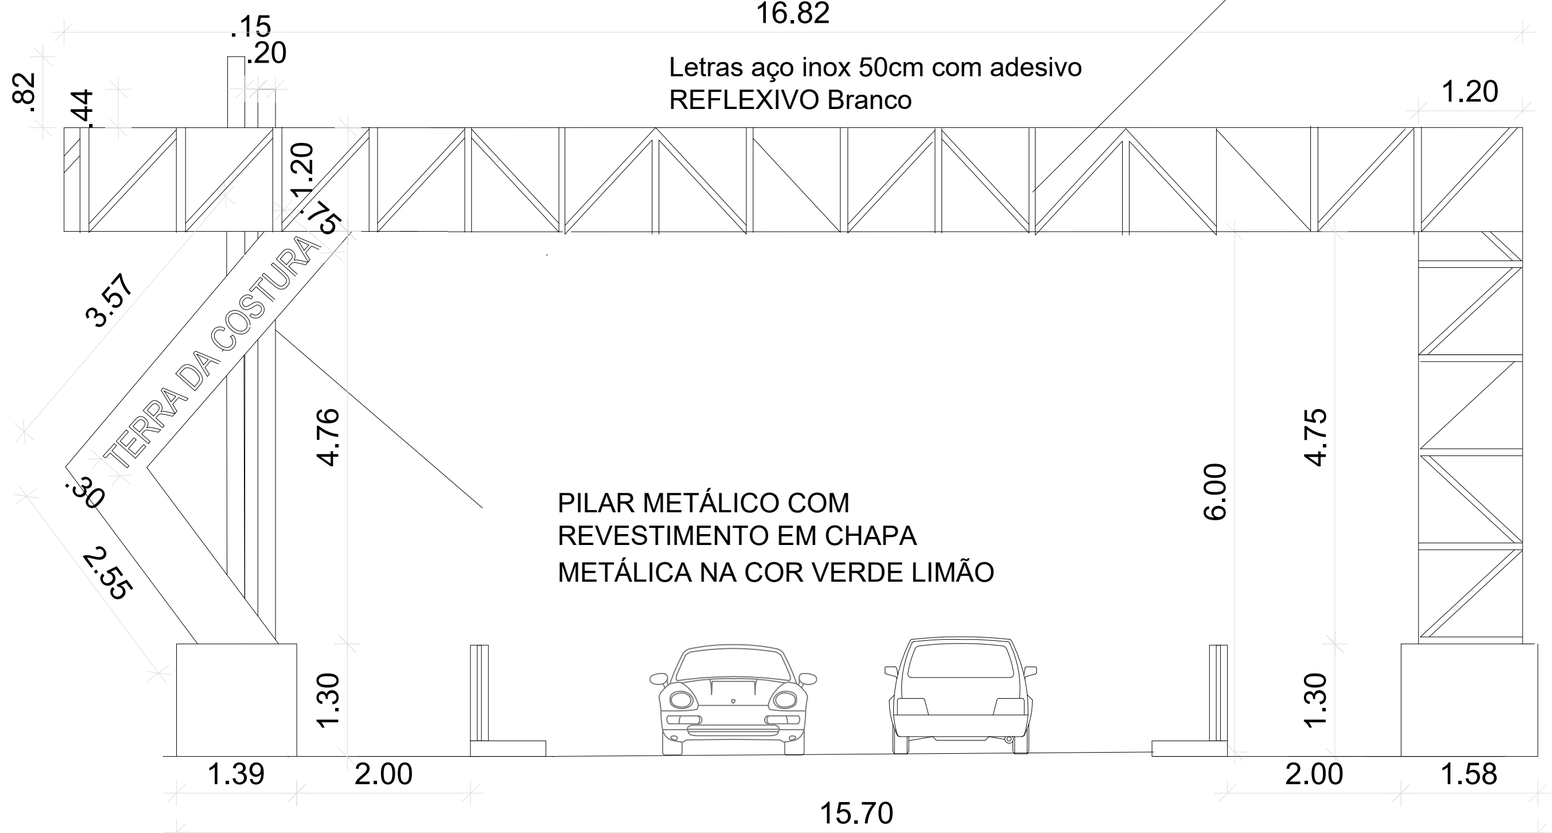

VISTA FRONTAL

APROVAÇÃO:

PROPRIETÁRIO: PREFEITURA MUNICIPAL DE TOBIAS BARRETO

AUTOR DO PROJETO: ANTOVAL AVELINO SANTOS A38637-5 CAU/SE

RESPONSÁVEL TÉCNICO:

PREFEITURA DE TOBIAS BARRETO FÉ, AMOR E TRABALHO

PREFEITURA MUNICIPAL DE TOBIAS BARRETO

SECRETARIA MUNICIPAL DE PLANEJAMENTO E GESTÃO ORÇAMENTÁRIA

PRAÇA DOM JOSÉ TOMAZ, S/N - BAIRRO CENTRO - CEP 49300-000
TEL.: (79) 3541-2067 - e-mail: engenharia@tobiasbarreto.se.gov.br

PROJETO: PROJETO ARQUITETÔNICO

OBRA: PÓRTICOS DA CIDADE

LOCAL: Av. Presidente Getúlio Vargas, nas proximidades das coordenadas UTM E 608.787m/ N 8.762.542m TOBIAS BARRETO - SERGIPE

ASSUNTO: PÓRTICO

REPRESENTAÇÃO GRÁFICA: VERÔNICA IMPERATRIZ O.B. Alves

ARQUIVO DWG: PORTICO TOBIAS.dwg

1ª CORREÇÃO/ DATA:

2ª CORREÇÃO/ DATA:

DATA: ABR/2026

ESCALA: 1/50

PRANCHA: 01/04