MODELO 01

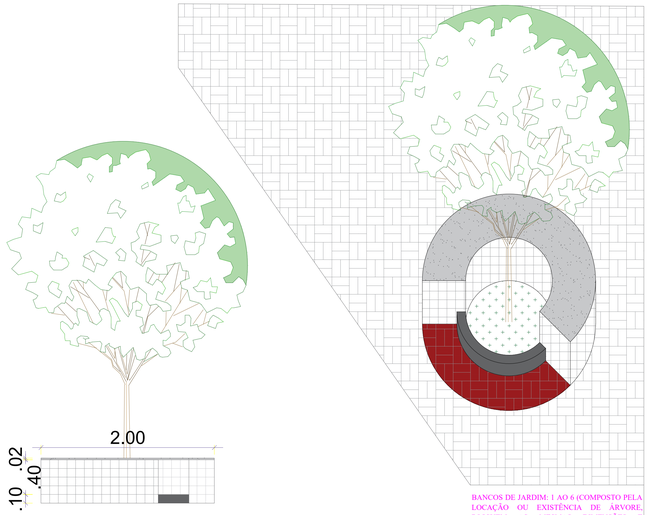

BANCOS DE JARDIM: 1 AO 6 (COMPOSTO PELA LOCAÇÃO OU EXISTÊNCIA DE ÁRVORE, POSSUEM AS MESMAS DIMENSÕES E CARACTERÍSTICAS. O CENTRO DO MESMO É COMPOSTO POR ÁREA VERDE (PERMEÁVEL) E A ROTAÇÃO DE IMPLATAÇÃO PODE SER VISTA EM PLANTA BAIXA.

VISTA E ISOMÉTRICA
ESCALA: 1/100

MODELO 02

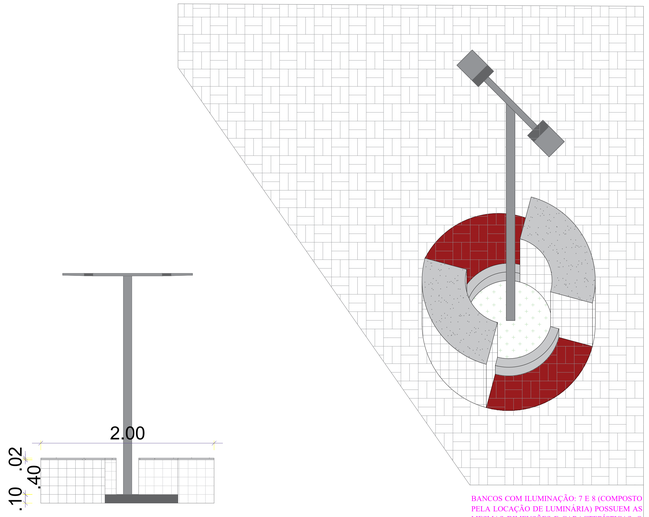

BANCOS COM ILUMINAÇÃO: 7 E 8 (COMPOSTO PELA LOCAÇÃO DE LUMINÁRIA) POSSUEM AS MESMAS DIMENSÕES E CARACTERÍSTICAS. O CENTRO DO MESMO É COMPOSTO POR ÁREA VERDE (PERMEÁVEL) E A ROTAÇÃO DE IMPLATAÇÃO PODE SER VISTA EM PLANTA BAIXA.

VISTA E ISOMÉTRICA
ESCALA: 1/100

MODELO 03

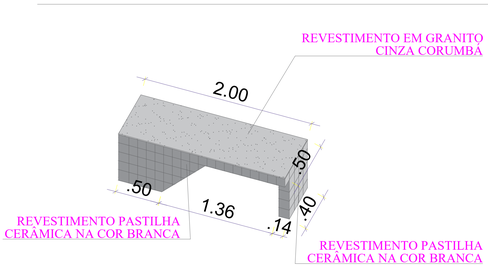

ISOMÉTRICA
ESCALA: 1/100

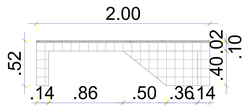

DETALHE - 3
ESCALA: 1/100

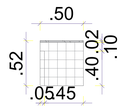

DETALHE - 2
ESCALA: 1/100

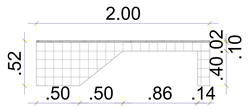

DETALHE - 1
ESCALA: 1/100

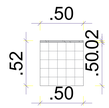

DETALHE - 4
ESCALA: 1/100

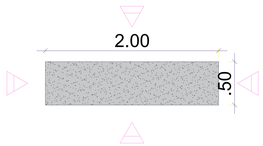

PLANTA BAIXA - BANCO
ESCALA: 1/100

MODELO 01

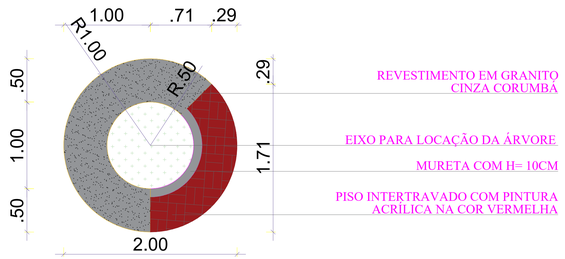

PLANTA BAIXA - BANCO
ESCALA: 1/100

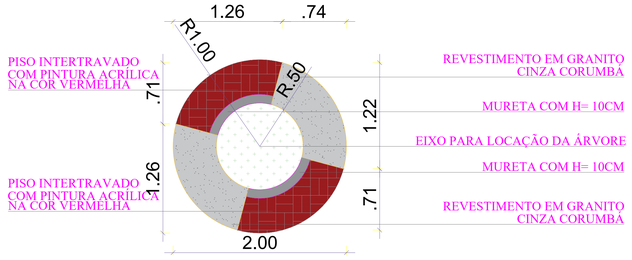

PLANTA BAIXA - BANCO
ESCALA: 1/100

PLANTA DE DETALHAMENTO
ESCALA: _____ 1:100

govbr
Documento assinado digitalmente
ADILSON ALEF DA SILVA FERREIRA
Data: 16/04/2026 08:48:01 -0300
Verifique em https://validar.iti.gov.br

SECRETARIA DE INFRAESTRUTURA
PREFEITURA MUNICIPAL DE MONTE SANTO
ARQUITETO
ADILSON ALEF DA SILVA FERREIRA
CAU: A281886-8
ENDEREÇO: POVOADO JARDIM, MONTE SANTO - BAHIA
CLIENTE: PREFEITURA MUNICIPAL DE MONTE SANTO - BA
TIPOLOGIA DO PROJETO: CONSTRUÇÃO DE UMA PRAÇA
PRAÇA - PAISAGISMO, EQUIPAMENTOS URBANOS DE LAZER E ACADEMIA
ESCALA: 1: 25
TIPO DE PLANTA: DETALHAMENTO (BANCOS)
DATA: ABRIL DE 2026
PRANCHA 8 / 9