


Revisão	DESCRIÇÃO	DATA:	VISTO:

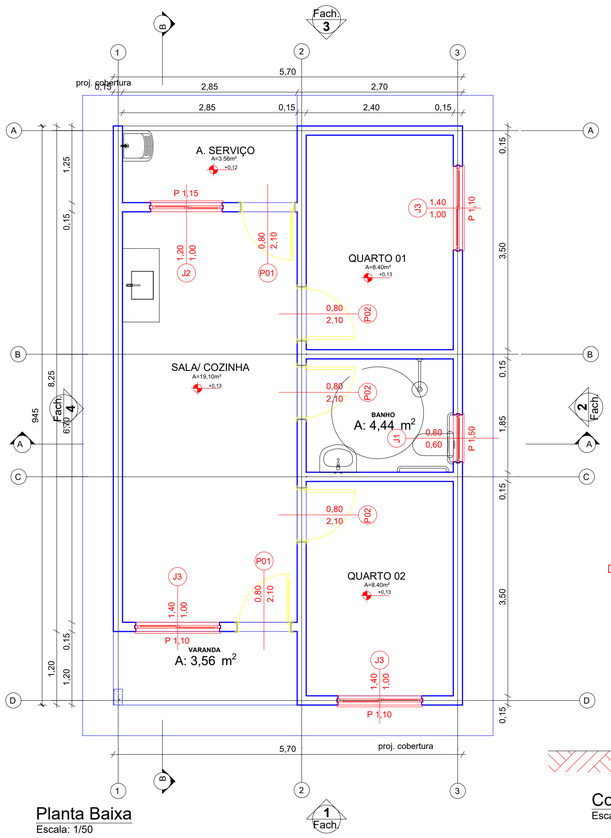


Planta Baixa
Escala: 1/50

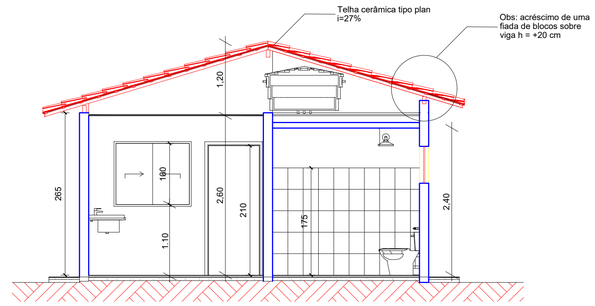

Corte AA
Escala: 1/50

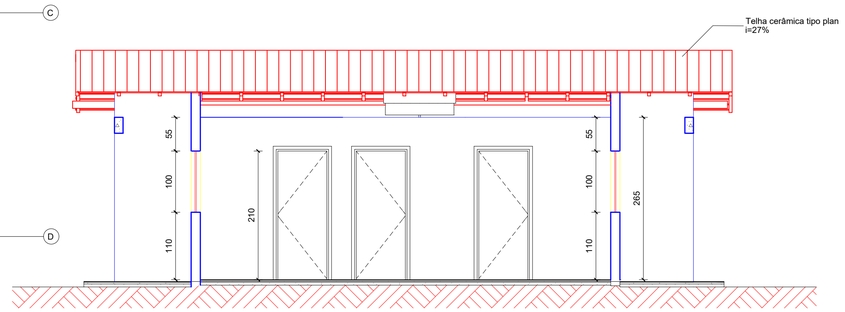

Corte BB
Escala: 1/50

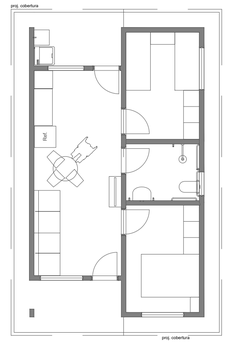

Layout
Escala: 1/100



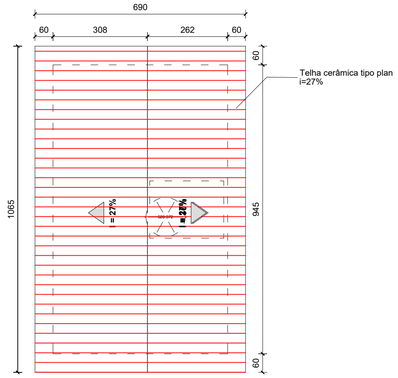



Diagrama do Telhado
Escala: 1/100

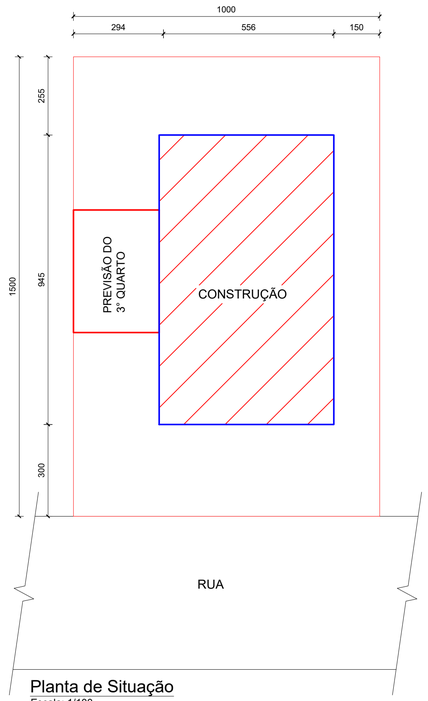


Planta de Situação
Escala: 1/100

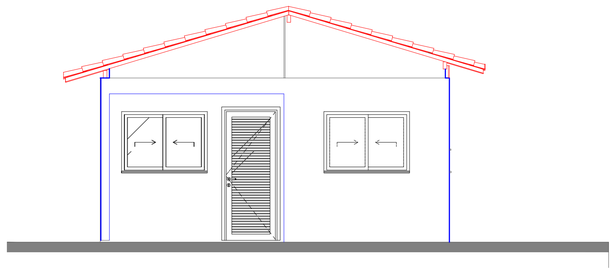


Fachada 1
Escala: 1/50

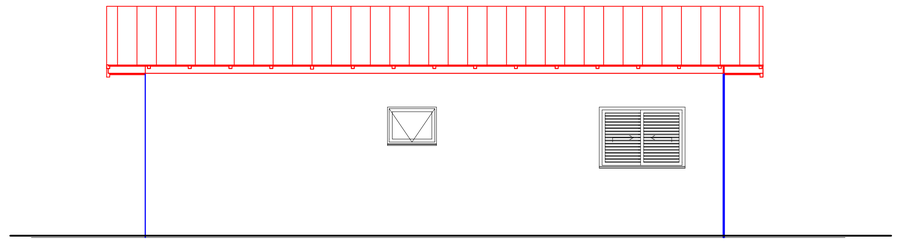

Fachada 2
Escala: 1/50

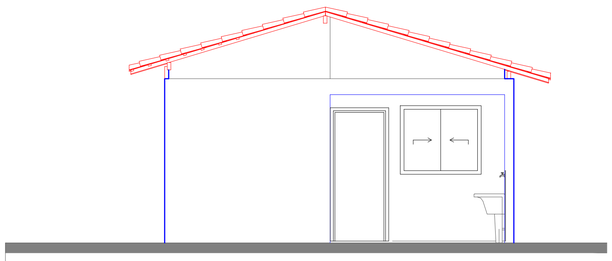

Fachada 3
Escala: 1/50

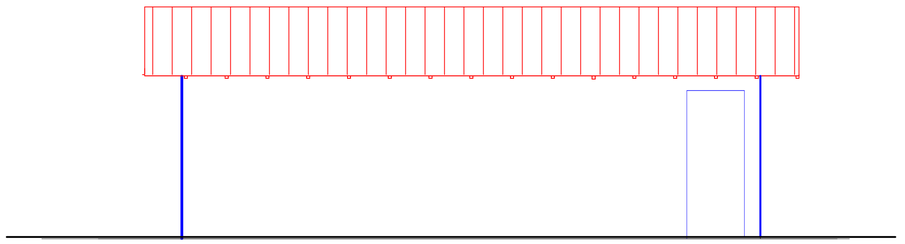

Fachada 4
Escala: 1/50

ESQUADRIAS	MATERIAIS
PORTAS	PORTAS
P1 - Porta de 80x210cm	MADEIRA SEMI-OCA PESADA
P2 - Porta de 70x210cm	MADEIRA SEMI-OCA LEVE
JANELAS	JANELAS
J1 - Janela de 80x60cm/h=150cm	ALUMÍNIO/ VIDRO - MAXIM-AR
J2 - Janela de 120x100cm/h=110cm	2 FOLHA ALUMÍNIO/ VIDRO - CORRER
J3 - Janela de 140x100cm/h=110cm	2 FOLHA ALUMÍNIO/ VIDRO - CORRER

TÍTULO:

PROJETO ARQUITETÔNICO

FOLHA: 1/1

ENDEREÇO DA CONSTRUÇÃO:

ALCOBAÇA / BA

CONVENIO:

CONTEÚDO:

- PLANTA BAIXA
- PLANTA DE LAYOUT
- FACHADAS
- CORTES
- PLANTA DE SITUAÇÃO
- DIAGRAMA DO TELHADO
- LEGENDA

QUADRO DE ÁREA:

TERRENO: 150,00m²

CONSTRUÇÃO: 53,87m²

TAXA DE OCUPAÇÃO: 35,91%

Responsável Técnico pelo Projeto, Orçamento e Vistoria:

GIVANILDO GONÇALVES DA CRUZ:00075358565

Assinado de forma digital por GIVANILDO GONÇALVES DA CRUZ:00075358565 Dados: 2025.10.27 13:23:59 -03'00'

GIVANILDO G. CRUZ - ENG CIVIL
CREA:BA 051021928-4

DATA:	ESCALA:	ESPECIFICAÇÃO:	FORMATO:
JUNHO/ 2025	INDICADA	Habitacional	A1