
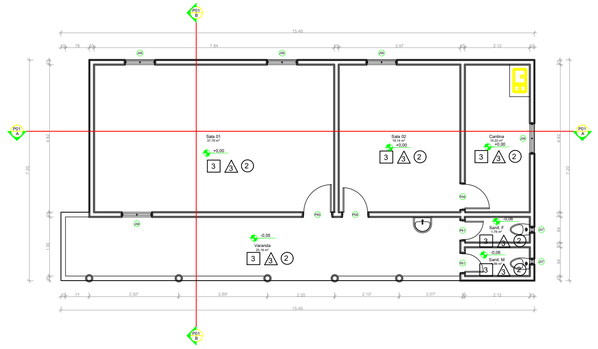


1 PLANTA BAIXA TÉRREO
ESCALA 1 : 50

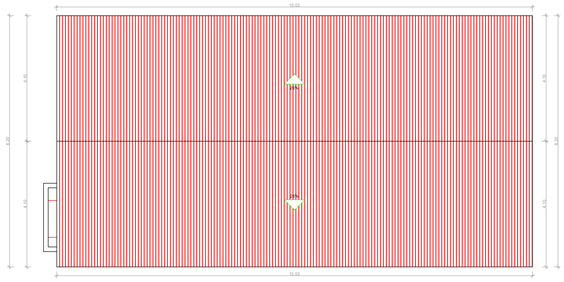

2 DIAGRAMA DA COBERTA
ESCALA 1 : 50


QUANTITATIVO DE JANELAS

CÓD	QT	COMPRIMENTO	ALTURA	DESCRIÇÃO
J56	5	1,000	1,000	Janela simples de alumínio e vidro
J57	2	0,200	0,200	Janela simples de alumínio e vidro


QUANTITATIVO DE PORTAS E GRADIS

CÓD	QT	COMPRIMENTO	ALTURA	DESCRIÇÃO
P56	2	0,800	2,100	Porta Interior de Giro
P61	2	0,600	2,100	Porta Interior de Giro
P65	1	0,900	2,100	Porta Interior de Giro

1 FACHADA FRONTAL
ESCALA 1 : 50

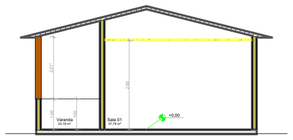


1 CORTE B
ESCALA 1 : 50

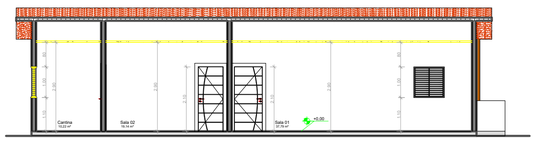


1 CORTE A
ESCALA 1 : 50

TETO	PAREDE	PISO
1 REMOÇÃO E RECOLOCAÇÃO TOTAL DE FORRO DE PVC	PINTURA TINTA LATEX h= PAREDE INTEIRA	1 PISO DE CONCRETO PINTADO EXISTENTE
2 REMOÇÃO E RECOLOCAÇÃO DE TRAMA E TELHA CERÂMICA	CERÂMICA 35x35cm h= PAREDE INTEIRA	2 REMOÇÃO E REACENTAMENTO DE PISO CERÂMICA
3 REMOÇÃO E RECOLOCAÇÃO DE TRAMA TELHADO CERÂMICO E INST. FORRO DE PVC.	CERÂMICA 35x35cm h=1,50m PINTURA TINTA LATEX h=1,50m	
4 TELHADO E FORRO SEM MANUTENÇÃO		

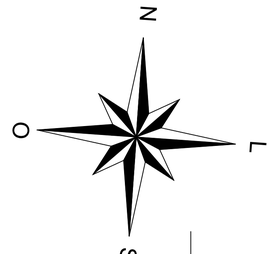



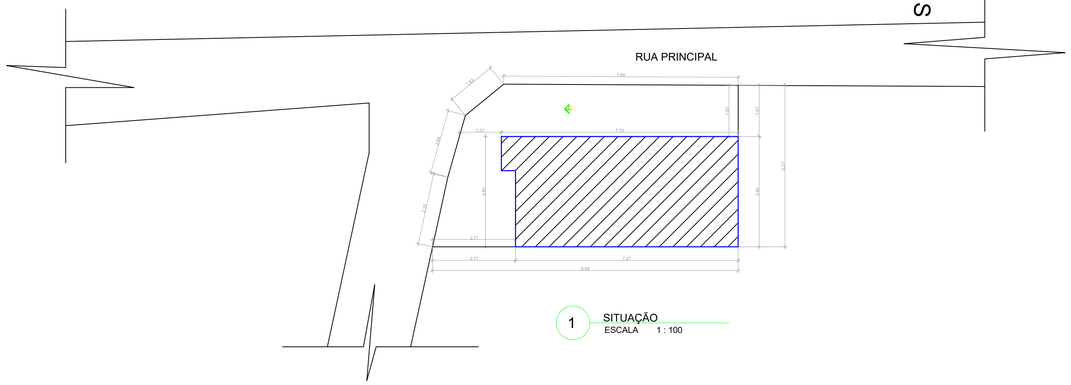

1 SITUAÇÃO
ESCALA 1 : 100

PROPRIETÁRIO: PREFEITURA MUNIC. DE LAJEDÃO - BA CNPJ: 13.785.670/0001-02

PROJETO: GIVANILDO GONÇALVES DA CRUZ CREA - BA 051021928-4

INTERVENÇÃO: REFORMA DE UNIDADE ESCOLAR

FOLHA P01

PROJETO: LEV. CADASTRAL (REFORMA)
LOCAL: COMUNIDADE ZE PAULINO - LAJEDÃO -BA
ESCOLA MUNICIPAL ZE PAULINO

ÁREA DO TERRENO: 106,68m²
ÁREA DA CONST.: 106,68 m²

	RESPONSÁVEL	RUBRICA
CÓPIA	GIVANILDO G. CRUZ	
VISTO	GIVANILDO G. CRUZ	

GIVANILDO GONÇALVES DA CRUZ
ENGENHEIRO CIVIL
CREA/BA 051021928-4

ESCALAS 1/100

DESENHO(S)
PLANTA BAIXA TÉRREO
FACHADA
CORTES
DIAGRAMA DA COBERTA
LEGENDA

PREFEITURA MUNIC. DE LAJEDÃO / BA
CNPJ: 13.785.670/0001-02