



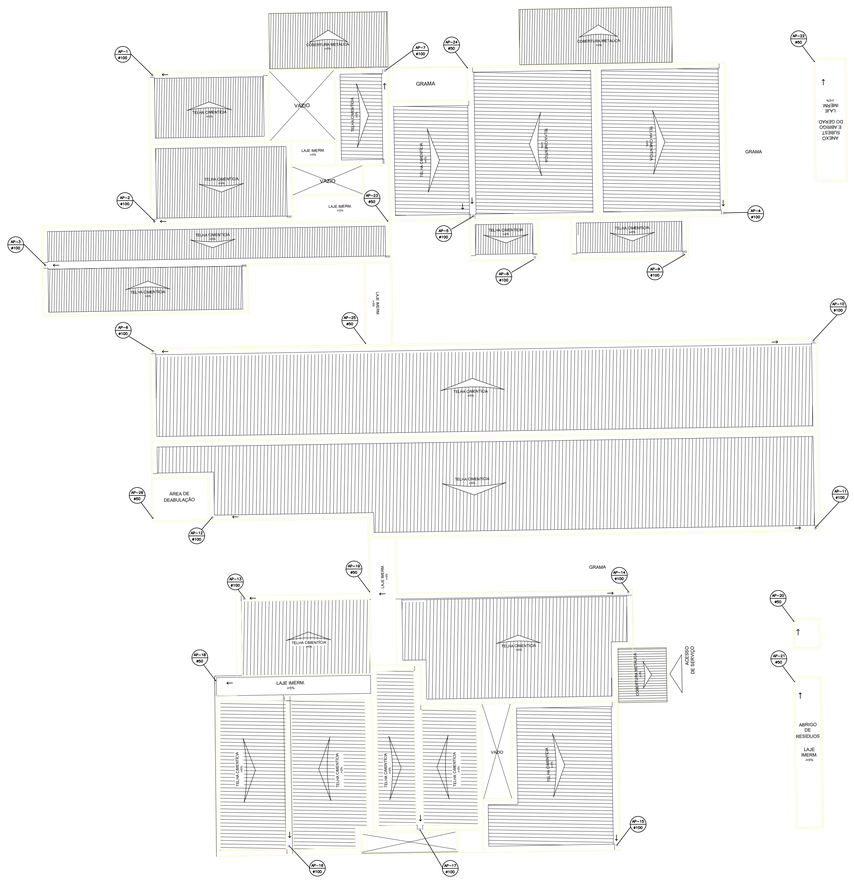

LEGENDA

- TUBULAÇÃO DE ÁGUAS PLUVIAIS i=1% ø100 mm.
- TUBULAÇÃO DE ÁGUAS PLUVIAIS i=1% ø150 mm.
- CAIXA DE INSPEÇÃO (ÁGUAS PLUVIAIS)
- FLUXO DAS ÁGUAS PLUVIAIS
- DESCIDA DA TUBULAÇÃO DIÂMETRO
- TUBULAÇÃO SOB AS LAJES ø100 mm
- CALHA

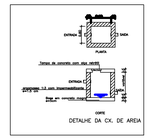

DETALHE DA CX. DE AREIA



PROPRIETÁRIO :

RESPONSÁVEL TÉCNICO PROJETO: JORGE BRANDÃO - CREA: 24721-D

REVISÃO	DESCRIÇÃO	DATA	DESENHO	VERIF.	APROV.
02					
01	EMISSÃO INICIAL	MARÇO/2026	JORGE	JORGE	JORGE

OBSERVAÇÕES:

1. MEDIDAS EM METRO.
2. TODAS AS MEDIDAS E QUANTIDADES SEVERÃO SER CONFERIDAS NA OBRA ANTES DE QUALQUER PROCEDIMENTO DE FABRICAÇÃO.
3. DIREITOS AUTORAIS RESERVADOS: ESTE PROJETO NÃO PODERÁ SER REPRODUZIDO OU MODIFICADO (TOTAL OU EM PARTES) SEM A EXPRESSA AUTORIZAÇÃO DOS AUTORES.

UNIÃO DOS MUNICIPIOS DA BAHIA
COORDENAÇÃO DE ENGENHARIA E ARQUITETURA

PREFEITURA: BAIXA GRANDE

GESTÃO: ADROALDO DOS SANTOS RIBEIRO

PROJETO: PROJETO DE ÁGUA PLUVIAL
ÁGUA PLUVIAL

PRANCHA: COBERTURA E PLANTA BAIXA

DATA	NÚMERO DE PROJETO	PROJETO REFERÊNCIA	FOLHA
MARÇO/ 2026	AP-448/26		02/02

ESCALA: 1:200

Formato A0 — Escala 1:200