

LEGENDA - EQUIP. DOS LABORATÓRIOS

E004 - Analisador Automático	E134 - Centrífuga de Mesa
E043 - Impressora	E135 - Vortex/agitador
E054 - Computador	E136 - Centrífuga
E096 - Balança Analítica	E138 - Contador Manual de Moléculas
E132 - Autoclave	E140 - Espectofotômetro
E133 - Banho Maria Sorológico	E141 - Estufa de CO_2
E143 - Freezer Científico Vertical	E142 - Estufa Bacteriológica
E144 - Homogeneizador de Sangue	E228 - Analisador Bioquímico
E145 - Microscopio Laboratorial	E229 - Analisador para Ca++ e pH
E148 - Hemogasômetro	E248 - Bilirrubinômetro
E155 - Banho Maria	E249 - Refrigerador Laboratorial
E197 - Cabine de Proteção Biológica	E404 - Fluorímetro
	E500 - Estufa de Secagem

QUADRO DE ESPECIFICAÇÕES

○	– PISO
1	VINILICO EM MANTA HOMOGÊNEA, ESPESSURA 2MM, RESISTENTE À ABRASÃO
2	PISO CERÂMICO 40x40 COR BRANCA – PEI 5
3	VINILICO EM MANTA CONDUTIVA, RESISTENTE À ABRASÃO

QUADRO DE ESPECIFICAÇÕES

△	– PAREDE
1	PINTURA EM TINTA ACRÍLICA LATEX APLICADA SOBRE MASSA ACRILICA, ACABAMENTO FOSCO. COR: BRANCA
2	REVESTIMENTO CERÂMICO 40x40 COR: BRANCO
3	PINTURA EM TINTA EPÓXI. COR: BRANCA
4	PAREDE BARITADA COR: PINTADA NA BRANCO

QUADRO DE ESPECIFICAÇÕES

□	– TETO
1	FORRO DE GESSO, COM PLACA PRÉ MOLDADA, COM PLACA STANDART, ESPESSURA 9,5mm, PINTURA EM TINTA ACRILICA APLICADA SOBRE A MASSA CORRIDA, ACAMENTO FOSCO, INSTALADO A 270CM DO PISO ACABADO.
2	TETO CHAPISCADO, REBOCADO, EMASSADO E PINTADO COM TINTA ACRILICA NA COR BRANCA

QUADRO DE ESPECIFICAÇÕES

PORTAS INTERNAS	AS PORTAS DOS AMBIENTES SERÃO DO TIPO SEMI-OCA, COM ACABAMENTO EM PINTURA EPÓXI LISA, LAVÁVEL E RESISTENTE À UMIDADE E AOS PRODUTOS DE HIGIENIZAÇÃO, ATENDENDO ÀS EXIGÊNCIAS SANITÁRIAS VIGENTES PARA ESTABELECIMENTOS ASSISTENCIAIS DE SAÚDE.
PORTAS EXTERNAS	AS PORTAS DOS AMBIENTES SERÃO DE ALUMINIO, COM ACABAMENTO EM PINTURA EPÓXI LISA, LAVÁVEL E RESISTENTE À UMIDADE E AOS PRODUTOS DE HIGIENIZAÇÃO, ATENDENDO ÀS EXIGÊNCIAS SANITÁRIAS VIGENTES PARA ESTABELECIMENTOS ASSISTENCIAIS DE SAÚDE.
JANELAS	AS JANELAS SERÃO EM ALUMÍNIO COM PINTURA ELETROSTÁTICA, DOTADAS DE SUPERFÍCIES LISAS, RESISTENTES À CORROSÃO, DE FÁCIL LIMPEZA E MANUTENÇÃO, CONFORME DIRETRIZES DA AGÊNCIA NACIONAL DE VIGILÂNCIA SANITÁRIA E NORMAS TÉCNICAS APLICÁVEIS DA ASSOCIAÇÃO BRASILEIRA DE NORMAS TÉCNICAS.

LEGENDA CONSTRUTIVA

A CONSERVAR	FO = OXIGÊNIO	EE = ELÉTRICA DE EMERGÊNCIA
A DEMOLIR	FAM= AR COMPRIMIDO MEDICINAL	E = EXAUSTÃO
A CONSTRUIR	FVC= VÁCUO CLÍNICO	ED = ELÉTRICA DIFERENCIADA
BARITA	FN = ÓXIDO NITROSO	HQ = ÁGUA QUENTE
	AC = AR CONDICIONADO	HF = ÁGUA FRIA
	BA = BARRA DE APOIO	

QUADRO DE ÁREAS

ÁREA CONSTRUIDA ..... 2.920,00 m²

NOTAS

*O PROJETO ATENTE AOS PARÂMETROS DETERMINADOS PELA ABNT NBR 7256/2022 EM TODOS OS AMBIENTES DO ESTABELECIMENTO

DIRETORIA DE VIGILÂNCIA SANITÁRIA E AMBIENTAL DO ESTADO DA BAHIA
PROJETO DEFERIDO
DEFERIDO

Conforme Parecer Técnico
Proc. SEI 019019.15633.2026.0074960-85
Deferido em 28/05/2026

DANIEL DORIA PASSOS
Assinado de forma digital por DANIEL DORIA PASSOS:03999...
Dados: 2026.05.28 14:47:47 -03'00'

Daniel Doria
Eng. Civil/ CREA 051478720-1

REVISÃO	DATA	DESCRIÇÃO	SOLICITAÇÃO
R02	MAIO/2026	REVISÃO GERAL	
R01	ABRIL/2026	REVISÃO GERAL	
R00	OUTUBRO/2025	EMISSÃO INICIAL	

PREFEITURA DE BAIXA GRANDE MUDANÇA E TRANSFORMAÇÃO

quattro arquitetura e urbanismo
Rua Alvaro Amorozo Lima, nº 279-A, Ed. Mandalá, Sala 511/512, Salvador - BA
Tel: 71 - 99682.2582 / 71 - 98661/5830 / E-mail: contato@projetosquattro.com.br

SERVIÇO:
PROJETO ARQUITETÔNICO HOSPITALAR
BA-052, CENTRO, CEP 44.620-000, BAIXA GRANDE - BAHIA.

CLIENTE:
PREFEITURA MUNICIPAL DE BAIXA GRANDE

TÍTULO:
PROJETO BÁSICO HOSPITAL MUNICIPAL DE BAIXA GRANDE
PLANTA DE LAY-OUT - PAVIMENTO TÉRREO

AUTOR DO PROJETO:			PRANCHA:
ANDRÉ DRUMOND ARQUITETO E URBANISTA CAU/BR A461584	VICTOR HUGO GONZALEZ ARQUITETO E URBANISTA CAU/BR A53321-2	RENATO ALVES ENGENHEIRO CIVIL CREA-BA 69292	04/05
DATA: ABRIL/2026	COLABORAÇÃO: MICHELE LUEDY / SAMIR SANTOS / SAMIR UTOR / ANA CLARA / CAROLINE CARMO	ESCALA: 1/100	

LEGENDA - EQUIP. DOS LABORATÓRIOS

E004 - Analisador Automático	E134 - Centrífuga de Mesa
E043 - Impressora	E135 - Vortex/agitador
E054 - Computador	E136 - Centrífuga
E096 - Balança Analítica	E138 - Contador Manual de Moléculas
E132 - Autoclave	E140 - Espectofotômetro
E133 - Banho Maria Sorológico	E141 - Estufa de CO_2
E143 - Freezer Científico Vertical	E142 - Estufa Bacteriológica
E144 - Homogeneizador de Sangue	E228 - Analisador Bioquímico
E145 - Microscopio Laboratorial	E229 - Analisador para Cix++ e pH
E148 - Hemogasômetro	E248 - Bilirrubinômetro
E155 - Banho Maria	E249 - Refrigerador Laboratorial
E197 - Cabine de Proteção Biológica	E404 - Fluorímetro
	E500 - Estufa de Secagem

QUADRO DE ESPECIFICAÇÕES

◯ – PISO

1	VINILICO EM MANTA HOMOGÊNEA, ESPESSURA 2MM, RESISTENTE À ABRASÃO
2	PISO CERÂMICO 40x40 COR BRANCA – PEI 5
3	VINILICO EM MANTA CONDUTIVA, RESISTENTE À ABRASÃO

QUADRO DE ESPECIFICAÇÕES

△ – PAREDE

1	PINTURA EM TINTA ACRÍLICA LATEX APLICADA SOBRE MASSA ACRILICA, ACABAMENTO FOSCO. COR: BRANCA
2	REVESTIMENTO CERÂMICO 40x40 COR: BRANCO
3	PINTURA EM TINTA EPÓXI. COR: BRANCA
4	PAREDE BARITADA COR: PINTADA NA BRANCO

QUADRO DE ESPECIFICAÇÕES

□ – TETO

1	FORRO DE GESSO, COM PLACA PRÉ MOLDADA, COM PLACA STANDART, ESPESSURA 9,5mm, PINTURA EM TINTA ACRILICA APLICADA SOBRE A MASSA CORRIDA, ACAMENTO FOSCO, INSTALADO A 270CM DO PISO ACABADO..
2	TETO CHAPISCADO, REBOCADO, EMASSADO E PINTADO COM TINTA ACRILICA NA COR BRANCA

QUADRO DE ESPECIFICAÇÕES

PORTAS INTERNAS	AS PORTAS DOS AMBIENTES SERÃO DO TIPO SEMI-OCA, COM ACABAMENTO EM PINTURA EPÓXI LISA, LAVÁVEL E RESISTENTE À UMIDADE E AOS PRODUTOS DE HIGIENIZAÇÃO, ATENDENDO ÀS EXIGÊNCIAS SANITÁRIAS VIGENTES PARA ESTABELECIMENTOS ASSISTENCIAIS DE SAÚDE.
PORTAS EXTERNAS	AS PORTAS DOS AMBIENTES SERÃO DE ALUMINIO, COM ACABAMENTO EM PINTURA EPÓXI LISA, LAVÁVEL E RESISTENTE À UMIDADE E AOS PRODUTOS DE HIGIENIZAÇÃO, ATENDENDO ÀS EXIGÊNCIAS SANITÁRIAS VIGENTES PARA ESTABELECIMENTOS ASSISTENCIAIS DE SAÚDE.
JANELAS	AS JANELAS SERÃO EM ALUMINIO COM PINTURA ELETROSTÁTICA, DOTADAS DE SUPERFÍCIES LISAS, RESISTENTES À CORROSÃO, DE FÁCIL LIMPEZA E MANUTENÇÃO, CONFORME DIRETRIZES DA AGÊNCIA NACIONAL DE VIGILÂNCIA SANITÁRIA E NORMAS TÉCNICAS APLICÁVEIS DA ASSOCIAÇÃO BRASILEIRA DE NORMAS TÉCNICAS.

LEGENDA CONSTRUTIVA

- A CONSERVAR
- A DEMOLIR
- A CONSTRUIR
- BARITA

- FO = OXIGÊNIO
- FAM= AR COMPRIMIDO MEDICINAL
- FVC= VÁCUO CLINICO
- FN = ÓXIDO NITROSO
- AC = AR CONDICIONADO
- BA = BARRA DE APOIO

EE = ELÉTRICA DE EMERGÊNCIA
E = EXAUSTÃO
ED = ELÉTRICA DIFERENCIADA
HQ = ÁGUA QUENTE
HF = ÁGUA FRIA

QUADRO DE ÁREAS

ÁREA CONSTRUIDA ..... 2.920,00 m²

NOTAS

*O PROJETO ATENTE AOS PARÂMETROS DETERMINADOS PELA ABNT NBR 7256/2022 EM TODOS OS AMBIENTES DO ESTABELECIMENTO

Norte
Oeste Leste
Sul

DIRETORIA DE VIGILÂNCIA SANITÁRIA E AMBIENTAL DO ESTADO DA BAHIA
PROJETO DEFERIDO
DEFERIDO

Conforme Parecer Técnico
Proc. SEI 019019.15633.2026.0074960-85
Deferido em 28/05/2026

REVISÃO	DATA	DESCRIÇÃO	SOLICITAÇÃO
R02	MAIO/2026	REVISÃO GERAL	
R01	ABRIL/2026	REVISÃO GERAL	
R00	OUTUBRO/2025	EMISSÃO INICIAL	

PREFEITURA DE BAIXA GRANDE MUDANÇA E TRANSFORMAÇÃO

quattro arquitetura e urbanismo
Rua Alvaro Amoroso Lima, nº 276-A, Ed. Mandalá, Sala 511/512, Salvador - BA
Tel: 71 - 99682.2582 / 71 - 9660.1820 / E-mail: contato@projetosquattro.com.br

SERVIÇO: PROJETO ARQUITETÔNICO HOSPITALAR
BA-052, CENTRO, CEP 44.620-000, BAIXA GRANDE - BAHIA.

CLIENTE: PREFEITURA MUNICIPAL DE BAIXA GRANDE

TÍTULO: PROJETO BÁSICO HOSPITAL MUNICIPAL DE BAIXA GRANDE
PLANTA BAIXA - PAVIMENTO TÉRREO

AUTOR DO PROJETO:
ANDRÉ DRUMOND – ARQUITETO E URBANISTA – CAU/BR A46188-9
VICTOR HUGO GONZALEZ – ARQUITETO E URBANISTA – CAU/BR A53321-2
RENATO ALVES – ENGENHEIRO CIVIL – CREA-BA 69050

DATA: ABRIL/2026 | COLABORAÇÃO: MICHELE LUEDY / SAMIR SANTOS / SAMIR VITOR / ANA CLARA / CAROLINE CARMO | ESCALA: 1/100

PRANCHA: 03/05



DIRETORIA DE VIGILÂNCIA SANITÁRIA E AMBIENTAL DO ESTADO DA BAHIA
PROJETO
PROJETO DEFERIDO
DEFERIDO

Conforme Parecer Técnico
Proc. SEI 019019.15633.2026.0074960-85
Deferido em 28/05/2026

REVISÃO	DATA	DESCRIÇÃO	SOLICITAÇÃO
R02	MAIO/2026	REVISÃO GERAL	
R01	ABRIL/2026	REVISÃO GERAL	
R00	OUTUBRO/2025	EMISSÃO INICIAL	

PREFEITURA DE BAIXA GRANDE
MUDANÇA E TRANSFORMAÇÃO

quattro
arquitetura e urbanismo
Rua Alceu Amoroso Lima, nº 276-A, Ed. Mondial, Sala 511/512. Salvador - BA
Tel: 71 . 99982.2065 / 71 . 999515830 / E-mail: contato@arquiteturaquattro.com.br

SERVIÇO:
PROJETO ARQUITETÔNICO HOSPITALAR
BA-052, CENTRO, CEP 44.620-000, BAIXA GRANDE - BAHIA.

CLIENTE:
PREFEITURA MUNICIPAL DE BAIXA GRANDE

TÍTULO:
PROJETO BÁSICO HOSPITAL MUNICIPAL DE BAIXA GRANDE
PLANTA DE SITUAÇÃO

AUTOR DO PROJETO:
ANDRÉ DRUMOND
ARQUITETO E URBANISTA
CAU-BR A46184-8
VICTOR HUGO GONZALEZ
ARQUITETO E URBANISTA
CAU-BR A55321-2
RENATO ALVES
ENGENHEIRO CIVIL
CREA-BA 69282

PRANCHA: 02/05

DATA: ABRIL/2026
COLABORAÇÃO: MICHELE LUEDY / SAMIR SANTOS / SAMIR VITOR / ANA CLARA / CAROLINE CARMO
ESCALA: 1/750



REVISÃO	DATA	DESCRIÇÃO	SOLICITAÇÃO
R02	MAIO/2026	REVISÃO GERAL	
R01	ABRIL/2026	REVISÃO GERAL	
R00	OUTUBRO/2025	EMISSÃO INICIAL	

DIRETORIA DE VIGILÂNCIA SANITÁRIA E AMBIENTAL DO ESTADO DA BAHIA
PROJETO
PROJETO DEFERIDO
DEFERIDO

Conforme Parecer Técnico
Proc. SEI 019019.15633.2026.0074960-85
Deferido em 28/05/2026

PREFEITURA DE BAIXA GRANDE
MUDANÇA E TRANSFORMAÇÃO

quattro arquitetura e urbanismo
Rua Alceu Amoroso Lima, n° 276-A, Ed. Mondial, Sala 511/512. Salvador - BA
Tel: 71 . 99982.2065 / 71 . 999515830 / E-mail: contato@arquiteturaquattro.com.br

SERVIÇO:
PROJETO ARQUITETÔNICO HOSPITALAR
BA-052, CENTRO, CEP 44.620-000, BAIXA GRANDE - BAHIA.

CLIENTE:
PREFEITURA MUNICIPAL DE BAIXA GRANDE

TÍTULO:
PROJETO BÁSICO HOSPITAL MUNICIPAL DE BAIXA GRANDE
PLANTA DE LOCALIZAÇÃO

AUTOR DO PROJETO:
ANDRÉ DRUMOND
ARQUITETO E URBANISTA
CAU-BR A46184-9
VICTOR HUGO GONZALEZ
ARQUITETO E URBANISTA
CAU-BR A55321-2
RENATO ALVES
ENGENHEIRO CIVIL
CREA-BA 69282

PRANCHA: 01/05

DATA: ABRIL/2026


COLABORAÇÃO: MICHELE LUEDY / SAMIR SANTOS / SAMIR VITOR / ANA CLARA / CAROLINE CARMO

ESCALA: 1/1000


A3 (42x29,7)cm




FACHADA 01
ESCALA 1/ 100

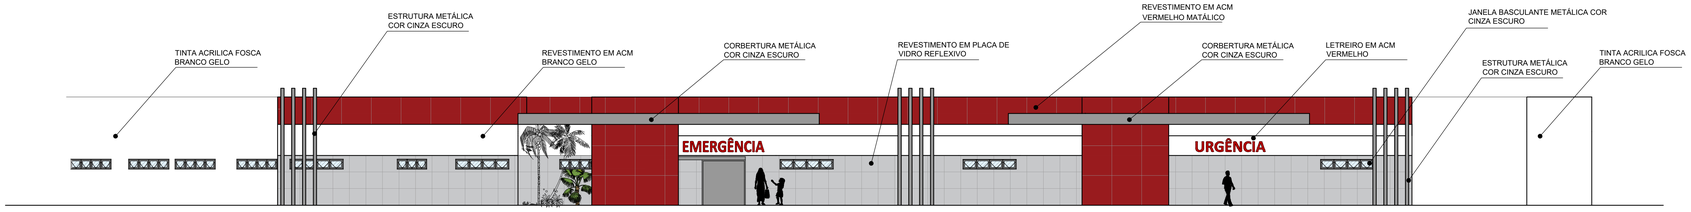

FACHADA 02
ESCALA 1/ 100

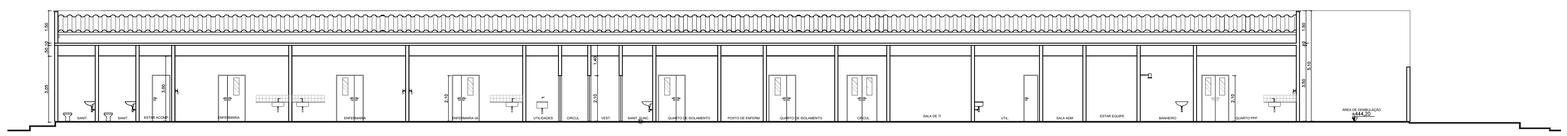

CORTE 1 – 1
ESCALA 1/ 100

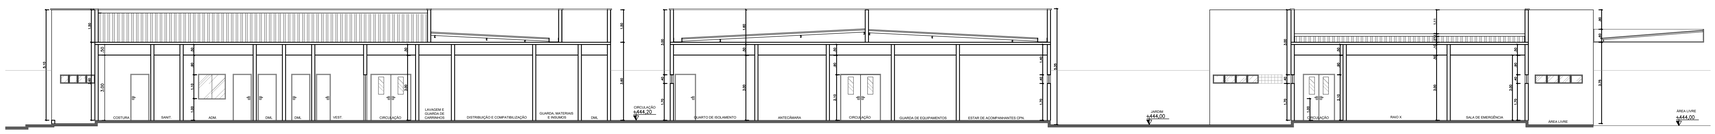

CORTE 2 – 2
ESCALA 1/ 100



PERSPECTIVA – 3D



PERSPECTIVA – 3D

DIRETORIA DE VIGILÂNCIA SANITÁRIA E AMBIENTAL DO ESTADO DA BAHIA
PROJETO DEFERIDO

Conforme Parecer Técnico
Proc. SEI 019019.15633.2026.0074960-85
Deferido em 28/05/2026

REVISÃO	DATA	DESCRIÇÃO	SOLICITAÇÃO
R02	MAIO/2026	REVISÃO GERAL	
R01	ABRIL/2026	REVISÃO GERAL	
R00	OUTUBRO/2025	EMISSÃO INICIAL	

PREFEITURA DE BAIXA GRANDE
MUDANÇA E TRANSFORMAÇÃO

quattro arquitetura e urbanismo
Rua Aloeu Amoroso Lima, nº 278-A, Ed. Mendral, Sala 01/1512, Salvador - BA
Tel: 71 . 99662.3565 / 71 . 99991583 0 E-mail: contato@arquiteturaquattro.com.br

SERVIÇO:
PROJETO ARQUITETÔNICO HOSPITALAR
BA-052, CENTRO, CEP 44.620-000, BAIXA GRANDE - BAHIA.

CLIENTE:
PREFEITURA MUNICIPAL DE BAIXA GRANDE

TÍTULO:
PROJETO BÁSICO HOSPITAL MUNICIPAL DE BAIXA GRANDE
CORTES E FACHADAS

AUTOR DO PROJETO:
ANDRÉ DRUMOND
ARQUITETO E URBANISTA
CAU-BR A46184-9
VICTOR HUGO GONZALEZ
ARQUITETO E URBANISTA
CAU-BR A55321-2
RENATO ALVES
ENGENHEIRO CIVIL
CREA-BA 69282

PRANCHA: 05/05

DATA: ABRIL/2026
COLABORAÇÃO: MICHELE LUEDY / SAMIR SANTOS / SAMIR VITOR / ANA CLARA / CAROLINE CARMO
ESCALA: 1/100