




01 BANCO DE CONCRETO 01 - PLANTA BAIXA
ESC.: 1/25

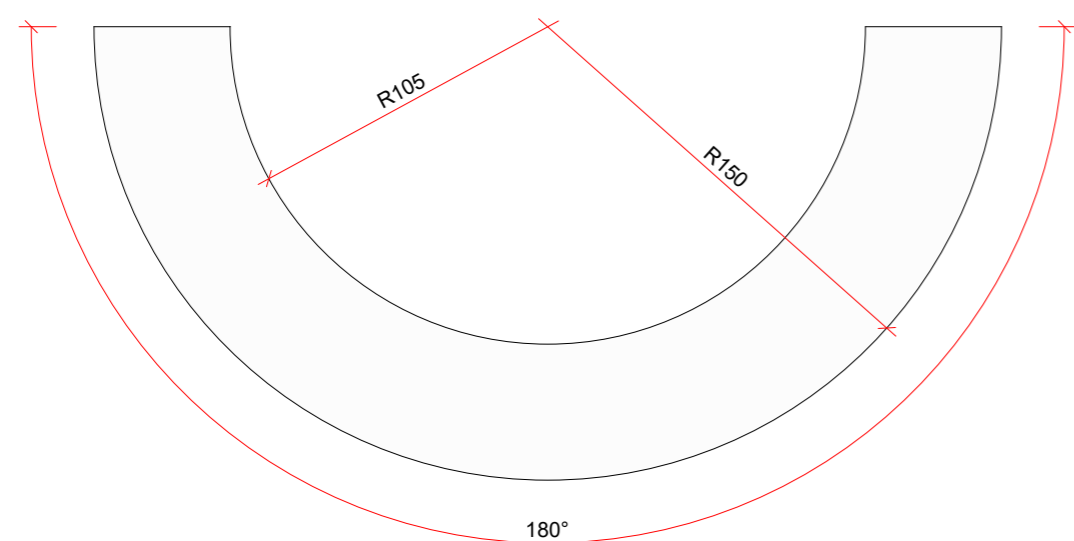


02 BANCO DE CONCRETO 02 - PLANTA BAIXA
ESC.: 1/25

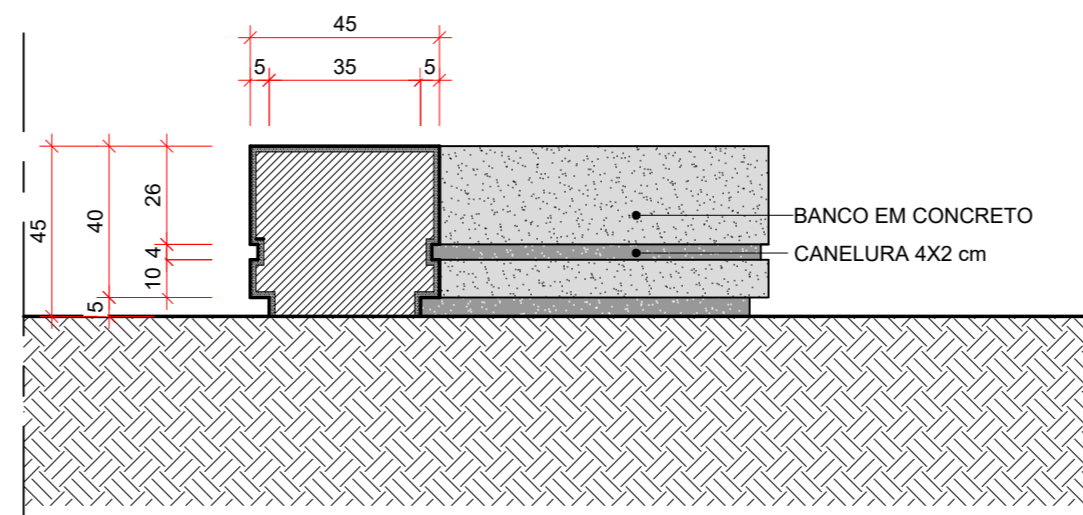


03 BANCO DE CONCRETO - CORTE TÍPICO
ESC.: 1/20

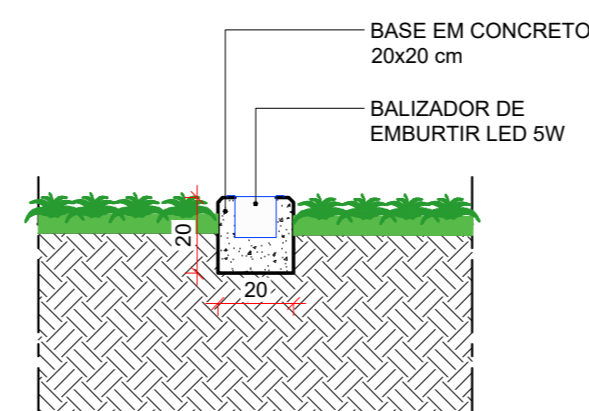

04 BASE PARA BALIZADOR
ESC.: 1/20

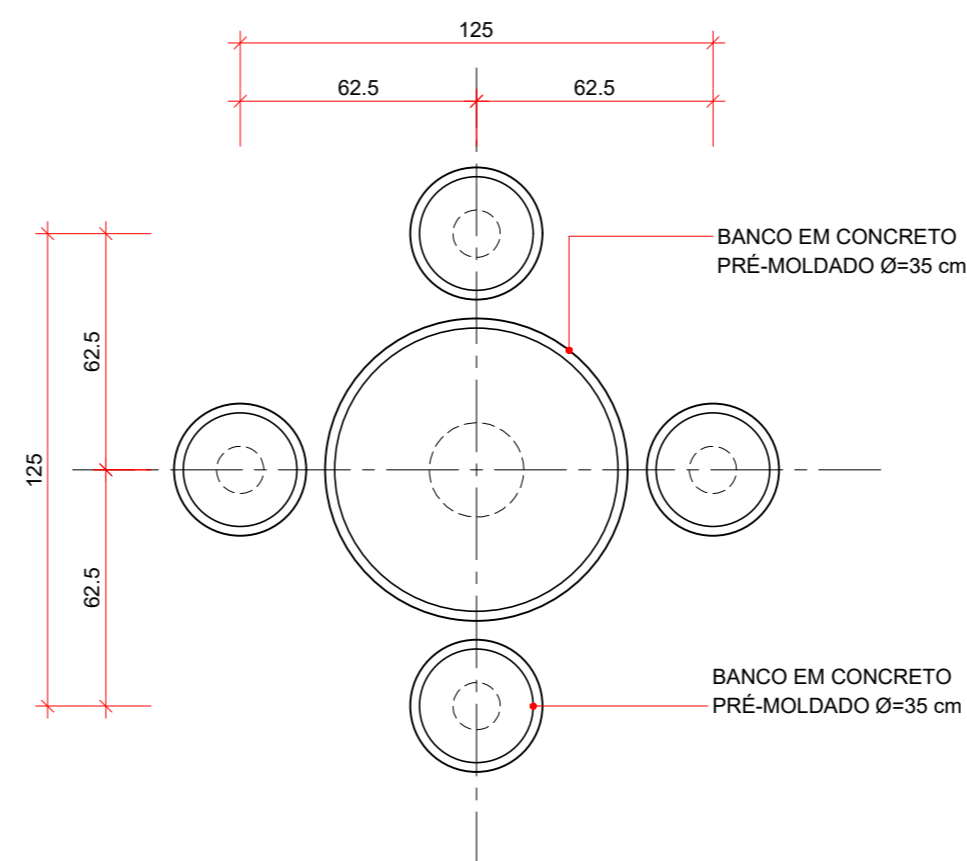

05 PLANTA BAIXA - MESA DE CONCRETO
ESC.: 1/20

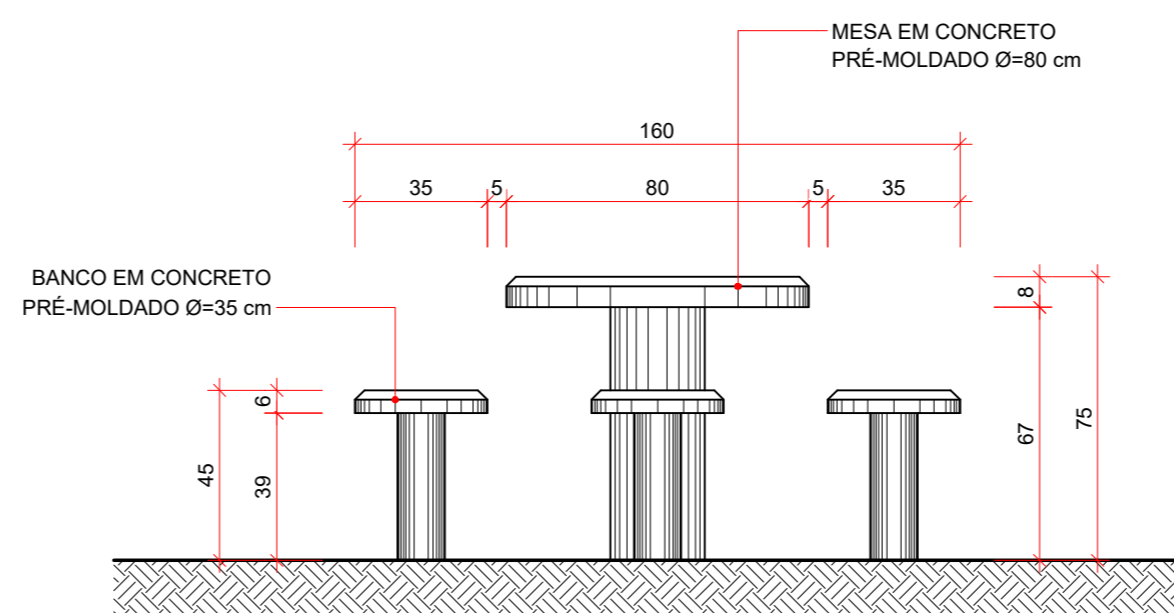

06 ELEVÇÃO - MESA DE CONCRETO
ESC.: 1/20

Duilio Oliveira
RESP. TÉCNICO - DUILIO SILVA DE OLIVEIRA CAU-BA A52805-6
PROPRIETÁRIO - PREFEITURA MUNICIPAL DE MORPARÁ



SEABRA
Praça Ayrton Senna Silva, 878
Arthur Alves - Seabra - BA
CEP: 46.900-000

BROTAS DE MACAÚNAS
Praça da Cultura, 119
Centro - B. de Macaúbas - BA
CEP: 47.560-000

PROJETO:
**URBANIZAÇÃO
ORLA RIO SÃO FRANCISCO**
MORPARÁ-BA

PROJETO DE URBANIZAÇÃO
**DETALHES
CONSTRUTIVOS**

PROPRIETÁRIO:
PREFEITURA MUNICIPAL DE MORPARÁ
QUEM AMA, CUIDA E FAZ CRESCER
Av. Edemilton Magalhães De Souza, 420, Centro, Morpará-BA
TEL: (77) 3663-2168 - CEP: 47582-020

Nº PROJETO: MPR 24.0001
ESCALA: 1/20
DATA: FEVEREIRO/2026
DESENHO: BIANCA ANDRADE - CAU-BA A237882-5
RESP. TÉCNICO: DUILIO OLIVEIRA - CAU-BA A52805-6
DANIEL ARAÚJO - CREA-BA 72.539/D

URB REVISÃO: **00**

FOLHA:
6000