

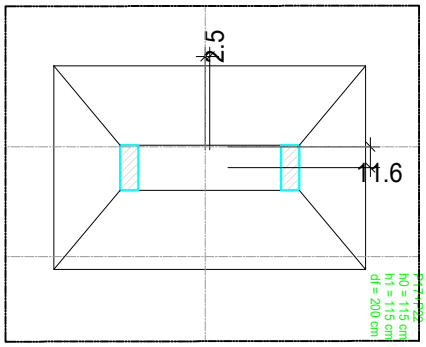


SAPATA /PILAR

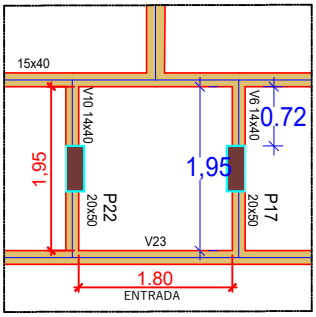

PLANTA DE FORMA

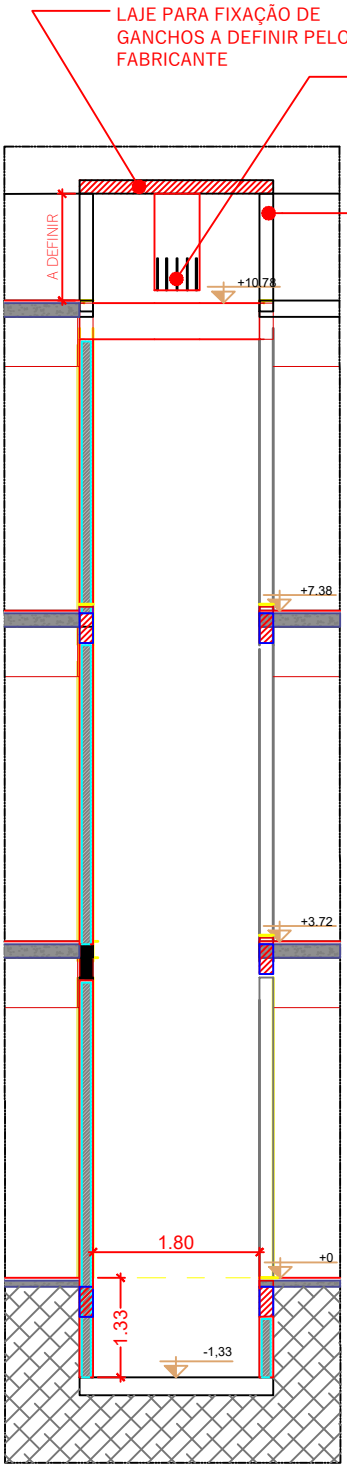

OBSERVAÇÕES:
- CANTEIRO DE OBRAS: CONFERIR MEDIDAS NO LOCAL;
- QUALQUER DÚVIDA, CONSULTAR O PROJETISTA;
- PROIBIDA A REPRODUÇÃO DE QUALQUER NATUREZA DESTE PROJETO SEM A PRÉVIA AUTORIZAÇÃO DOS ARQUITETOS RESPONSÁVEIS.

STUDIO ENGENHAR
PROJETOS, ARQUITETURA, URBANISMO, PLANEJAMENTO E CONSTRUÇÕES LTDA.

REVISÕES:				PROPRIETÁRIO:	PROJETO:	
	DATA:	RESPONSÁVEL	COMENTÁRIOS	PREFEITURA MUNICIPAL DE RIBEIRA DO POMBAL - BA	PROJETO DE ELEVADOR PARA 3 PISOS	
				ENDEREÇO: SECRETARIA DA EDUCAÇÃO E CULTURA	TÍTULO: PLANTA BAIXA	
					CONTEÚDO:	DATA: ABR/25
				DESENHO: SARBELIO DANTAS	RESP. TÉC.:	ESCALA: 1/50