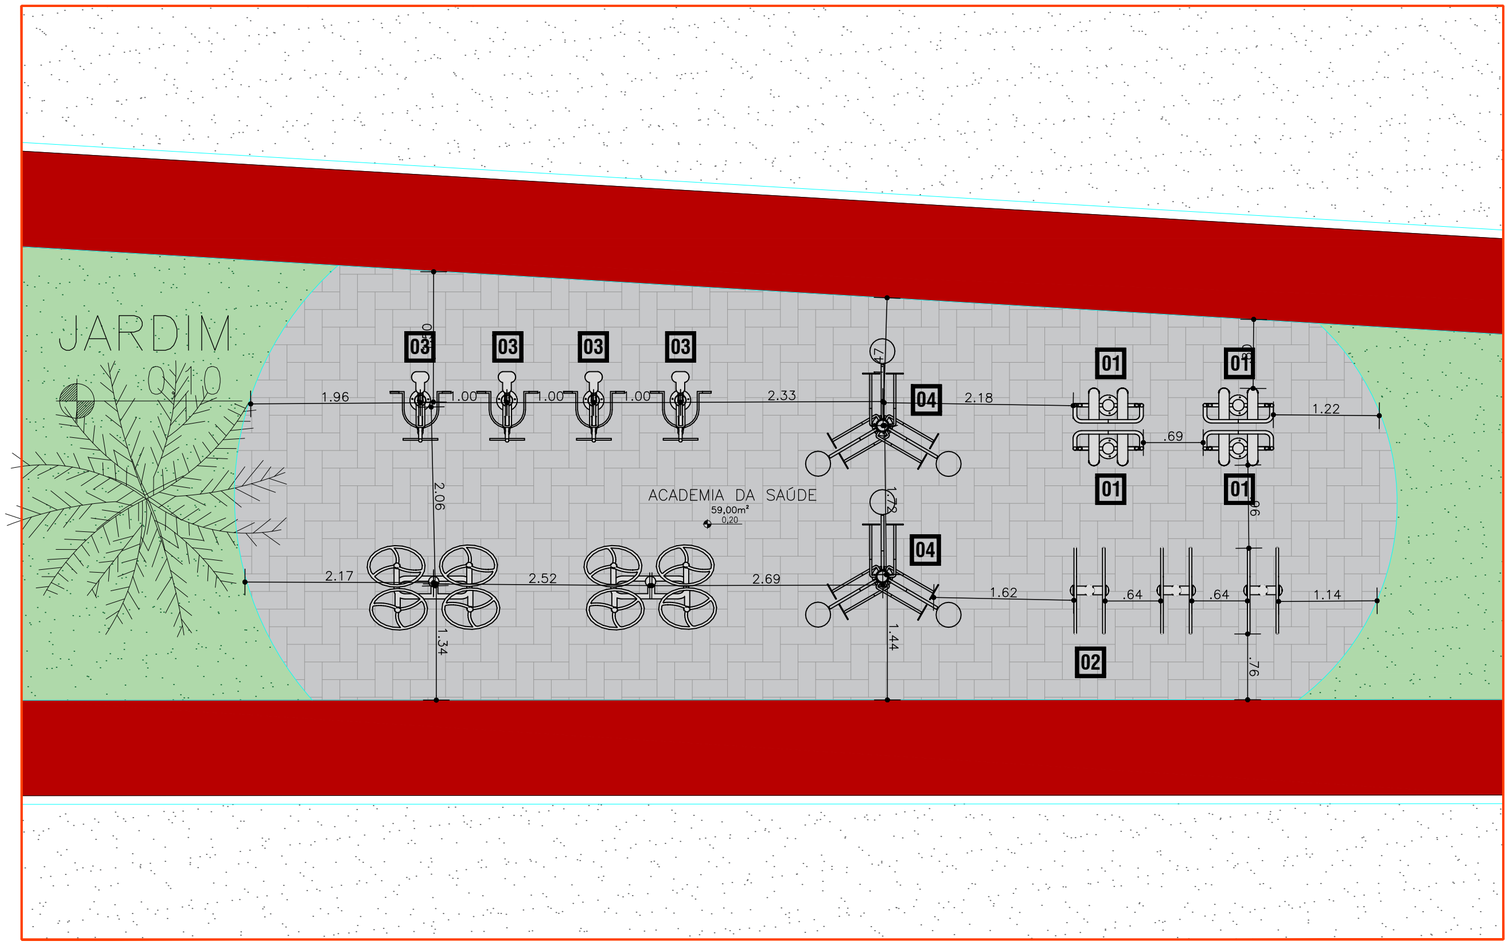


PLANTA BAIXA - ACADEMIA DA SAÚDE
ESCALA: 1/50

LEGENDA

MOBILIÁRIO:

Descrição:		Quantid.:	Descrição:		Quantid.:
	01 ADUÇÃO E ABDUÇÃO DE PERNA	04 Unidades		03 SIMULADOR REMO	04 Unidades
	02 ELÍPTICO	03 Unidades		04 ROTAÇÃO DIAGONAL DUPLA	02 Unidades
OBS: EQUIPAMENTO FABRICADO EM AÇO CARBONO ACABAMENTO EM PINTURA ELETROSTÁTICA				05 PRESSÃO DE PERNAS TRIPLO	02 Unidades

REVISÃO	DATA	DESCRIÇÃO	SOLICITAÇÃO
01	JULHO | 2026	SOLICITAÇÕES DE ENGENHARIA	ENGENHARIA
00	ABRIL | 2026	EMISSÃO INICIAL	

QUADRO DE REVISÕES

quattro arquitetura e urbanismo
Rua Alceu Amoroso Lima, nº 276-A, Ed. Mondial, Sala 511/512. Salvador - BA
Tel: 71 . 99982.2065 / 71 . 999515830 / E-mail: contato@arquiteturaquattro.com.br

SERVIÇO:
PROJETO ARQUITETÔNICO E URBANÍSTICO
RIBEIRA DO AMPARO - BAHIA - BRASIL

CLIENTE:
PREFEITURA MUNICIPAL DE RIBEIRA DO AMPARO

TÍTULO:
PROJETO EXECUTIVO - PRAÇA BARROCA
DETALHE - ACADEMIA DA SAÚDE

AUTOR DO PROJETO:
ANDRÉ DRUMOND
ARQUITETO E URBANISTA
CAU-BR A46184-9
VICTOR HUGO GONZALEZ
ARQUITETO E URBANISTA
CAU-BR A55321-2
RENATO ALVES
ENGENHEIRO CIVIL
CREA-BA 69282

DATA: JULHO | 2026
COLABORAÇÃO: MICHELE LUEDY | FLÁVIA | SAMIR SANTOS | CAROLINE | SAMIR VICTOR
ESCALA: 1 / 50

PRANCHA: 09/16