

DETALHAMENTO - TREPA-TREPA

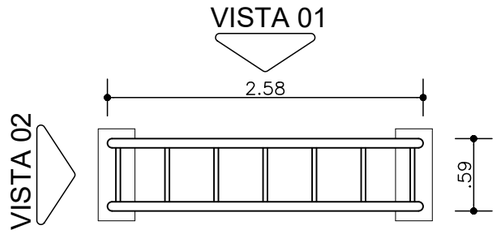


ATENÇÃO:
ESTES EQUIPAMENTOS DEVEM SER INSTALADOS COM FUNDAÇÃO MÍNIMA DE 40cm DE PROFUNDIDADE.

PLANTA BAIXA - TREPA-TREPA
ESCALA: 1/50

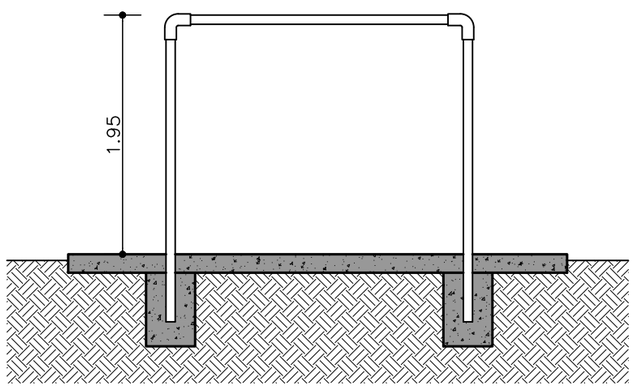


VISTA 1
ESCALA: 1/50

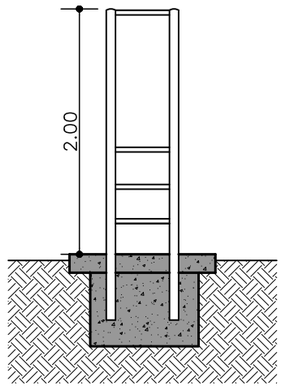


VISTA 2
ESCALA: 1/50

DETALHAMENTO - GANGORRA

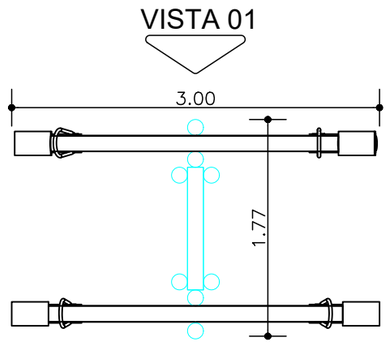


PLANTA BAIXA - GANGORRA
ESCALA: 1/50

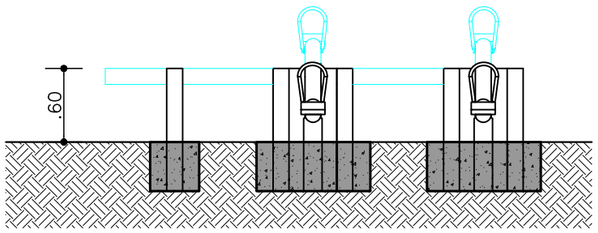

VISTA 1
ESCALA: 1/50


ATENÇÃO:
ESTES EQUIPAMENTOS DEVEM SER INSTALADOS COM FUNDAÇÃO MÍNIMA DE 40cm DE PROFUNDIDADE.

DETALHAMENTO - BALANÇO

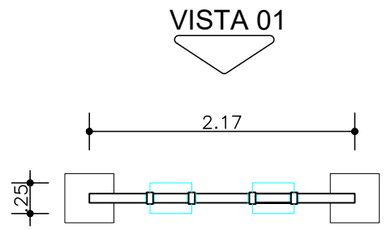

ATENÇÃO:
ESTES EQUIPAMENTOS DEVEM SER INSTALADOS COM FUNDAÇÃO MÍNIMA DE 40cm DE PROFUNDIDADE.

PLANTA BAIXA - BALANÇO
ESCALA: 1/50

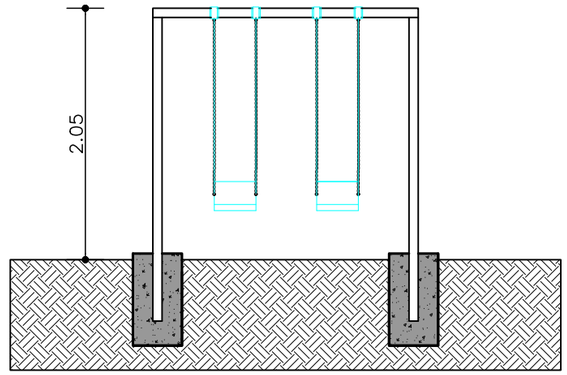

VISTA 1 - BALANÇO
ESCALA: 1/50

REVISÃO	DATA	DESCRIÇÃO	SOLICITAÇÃO
01	JULHO | 2026	SOLICITAÇÕES DE ENGENHARIA	ENGENHARIA
00	ABRIL | 2026	EMISSÃO INICIAL	

QUADRO DE REVISÕES

RIBEIRA DO AMPARO

quattro
arquitetura e urbanismo
Rua Alceu Amoroso Lima, nº 276-A, Ed. Mondial, Sala 511/512. Salvador - BA
Tel: 71 . 99982.2065 / 71 . 999515830 / E-mail: contato@arquiteturaquattro.com.br

SERVIÇO:

PROJETO ARQUITETÔNICO E URBANÍSTICO
RIBEIRA DO AMPARO - BAHIA - BRASIL

CLIENTE:

PREFEITURA MUNICIPAL DE RIBEIRA DO AMPARO

TÍTULO:

PROJETO EXECUTIVO - PRAÇA BARROCA
DETALHE - PARQUE INFANTIL 01

AUTOR DO PROJETO:
ANDRÉ DRUMOND
ARQUITETO E URBANISTA
CAU-BR A46184-9

VICTOR HUGO GONZALEZ
ARQUITETO E URBANISTA
CAU-BR A55321-2

RENATO ALVES
ENGENHEIRO CIVIL
CREA-BA 69282

DATA: JULHO | 2026

COLABORAÇÃO: MICHELE LUEDY | FLÁVIA | SAMIR SANTOS | CAROLINE | SAMIR VICTOR

ESCALA: 1 / 50

PRANCHA: 11/16