

DETALHAMENTO - PARQUE INFANTIL

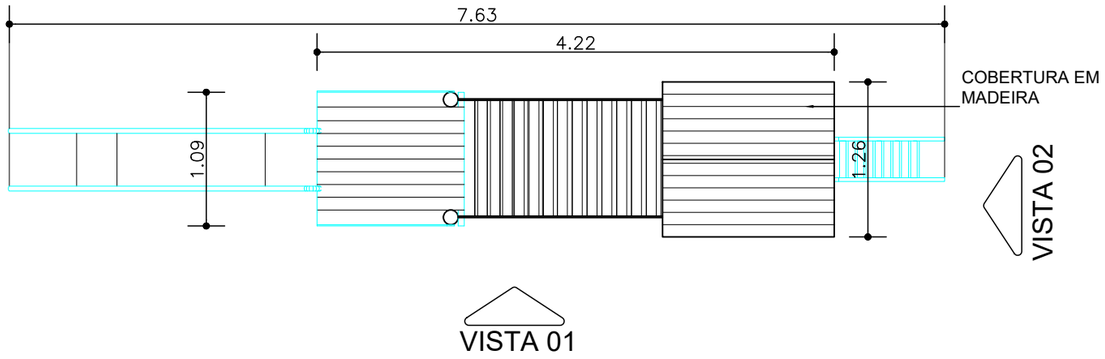


PLANTA BAIXA - PARQUE INFANTIL

ESCALA: 1/50

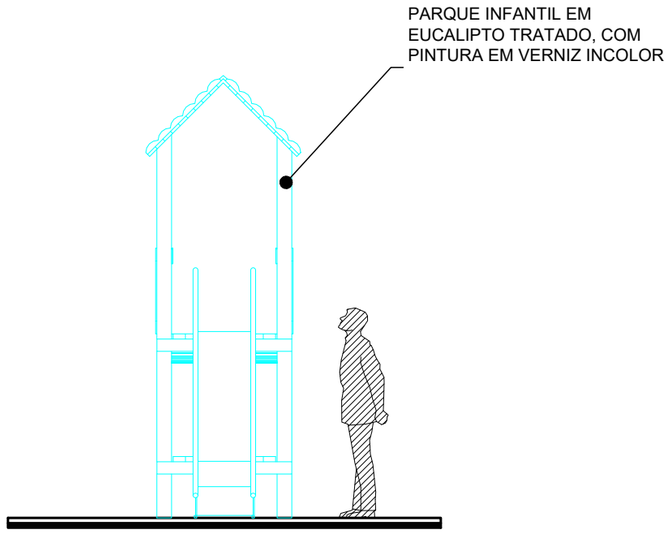

VISTA 02

ESCALA: 1/50

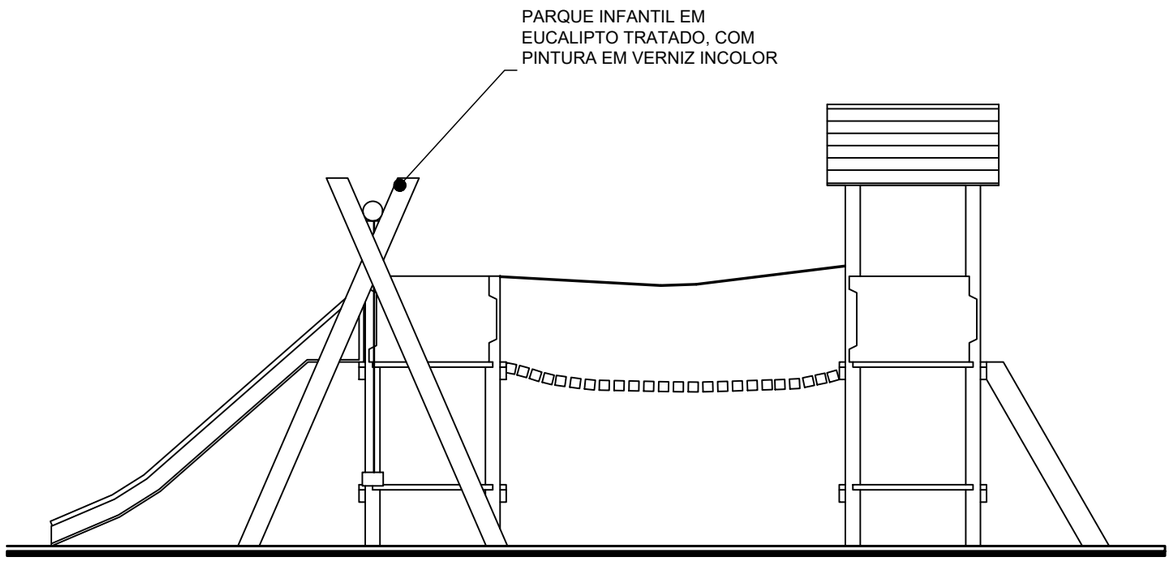

VISTA 01

ESCALA: 1/50

REVISÃO	DATA	DESCRIÇÃO	SOLICITAÇÃO
01	JULHO | 2026	SOLICITAÇÕES DE ENGENHARIA	ENGENHARIA
00	ABRIL | 2026	EMISSÃO INICIAL	

QUADRO DE REVISÕES

quattro
arquitetura e urbanismo
Rua Alceu Amoroso Lima, n° 276-A, Ed. Mondial, Sala 511/512. Salvador - BA
Tel: 71 . 99982.2065 / 71 . 999515830 / E-mail: contato@arquiteturaquattro.com.br

SERVIÇO:

PROJETO ARQUITETÔNICO E URBANÍSTICO

RIBEIRA DO AMPARO - BAHIA - BRASIL

CLIENTE:

PREFEITURA MUNICIPAL DE RIBEIRA DO AMPARO

TÍTULO:

PROJETO EXECUTIVO - PRAÇA BARROCA

DETALHE - PARQUE INFANTIL 02

AUTOR DO PROJETO:

ANDRÉ DRUMOND
ARQUITETO E URBANISTA
CAU-BR A46184-9

VICTOR HUGO GONZALEZ
ARQUITETO E URBANISTA
CAU-BR A55321-2

RENATO ALVES
ENGENHEIRO CIVIL
CREA-BA 69282

DATA: JULHO | 2026

COLABORAÇÃO: MICHELE LUEDY | FLÁVIA | SAMIR SANTOS | CAROLINE | SAMIR VICTOR

ESCALA: 1 / 50

PRANCHA: 12/16