




CORTE AA
ESC. 1/100

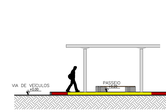

CORTE BB
ESC. 1/100

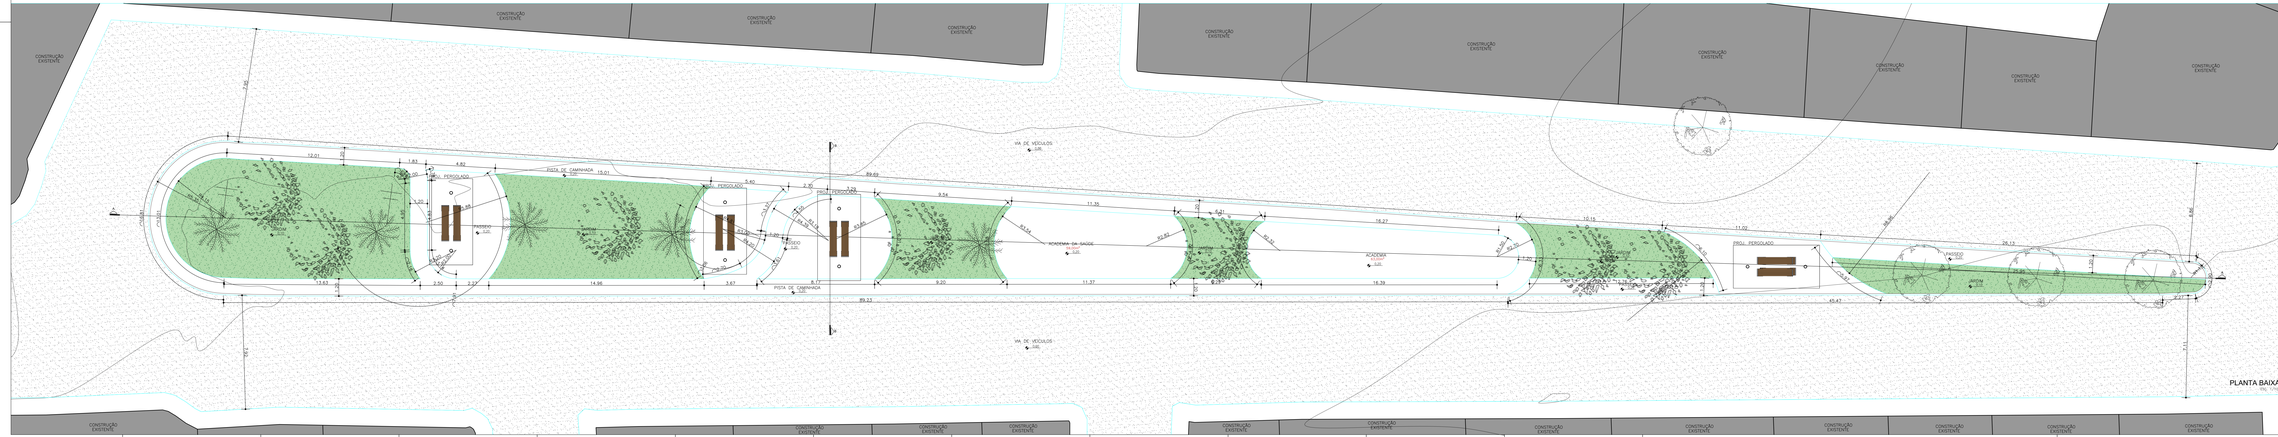

PLANTA BAIXA
ESC. 1/100

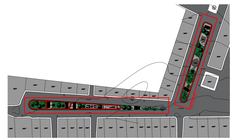

PLANTA CHAVE

Nº	JULHO / 2026	SOLICITAÇÃO DE ENGENHARIA	ENGENHARIA
00	ABRIL / 2026	PASSEIO DIGITAL	
REVISÃO	DATA	DESCRIÇÃO	SOLICITAÇÃO

QUADRO DE REVISÕES

quattro
arquitetura e urbanismo
Rua Alves Amorim esq. c/ 1ª Trav. R. Marcelo, Boa Viagem, Niterói/RJ. Salvador - BA
Tel. 71 - 99982.2585 / 71 - 98801.5585 - E-mail: contato@quattroarquitetura.com.br

SERVIÇO:
PROJETO ARQUITETÔNICO E URBANÍSTICO
RIBEIRA DO AMPARO - BAHIA - BRASIL

CLIENTE:
PREFEITURA MUNICIPAL DE RIBEIRA DO AMPARO

TÍTULO:
PROJETO EXECUTIVO - PRAÇA BARROCA
PLANTA BAIXA - TRECHO 01

AUTOR DO PROJETO:
ANDRÉ DRUMOND
ARQUITETO E URBANISTA
CAU/BR A2020/0

VICTOR HUGO GONZALEZ
ARQUITETO E URBANISTA
CAU/BR A2020/0

RENATO ALVES
ARQUITETO E URBANISTA
CAU/BR A2020/0

DATA:
JULHO / 2026

COLABORADORES:
MICHELE LUCHT | FLÁVIA | SAMIR SANTOS | CAROLAINE | SAMIR VICTOR

ESCALA:
1:100

PRANCHA:
07/16