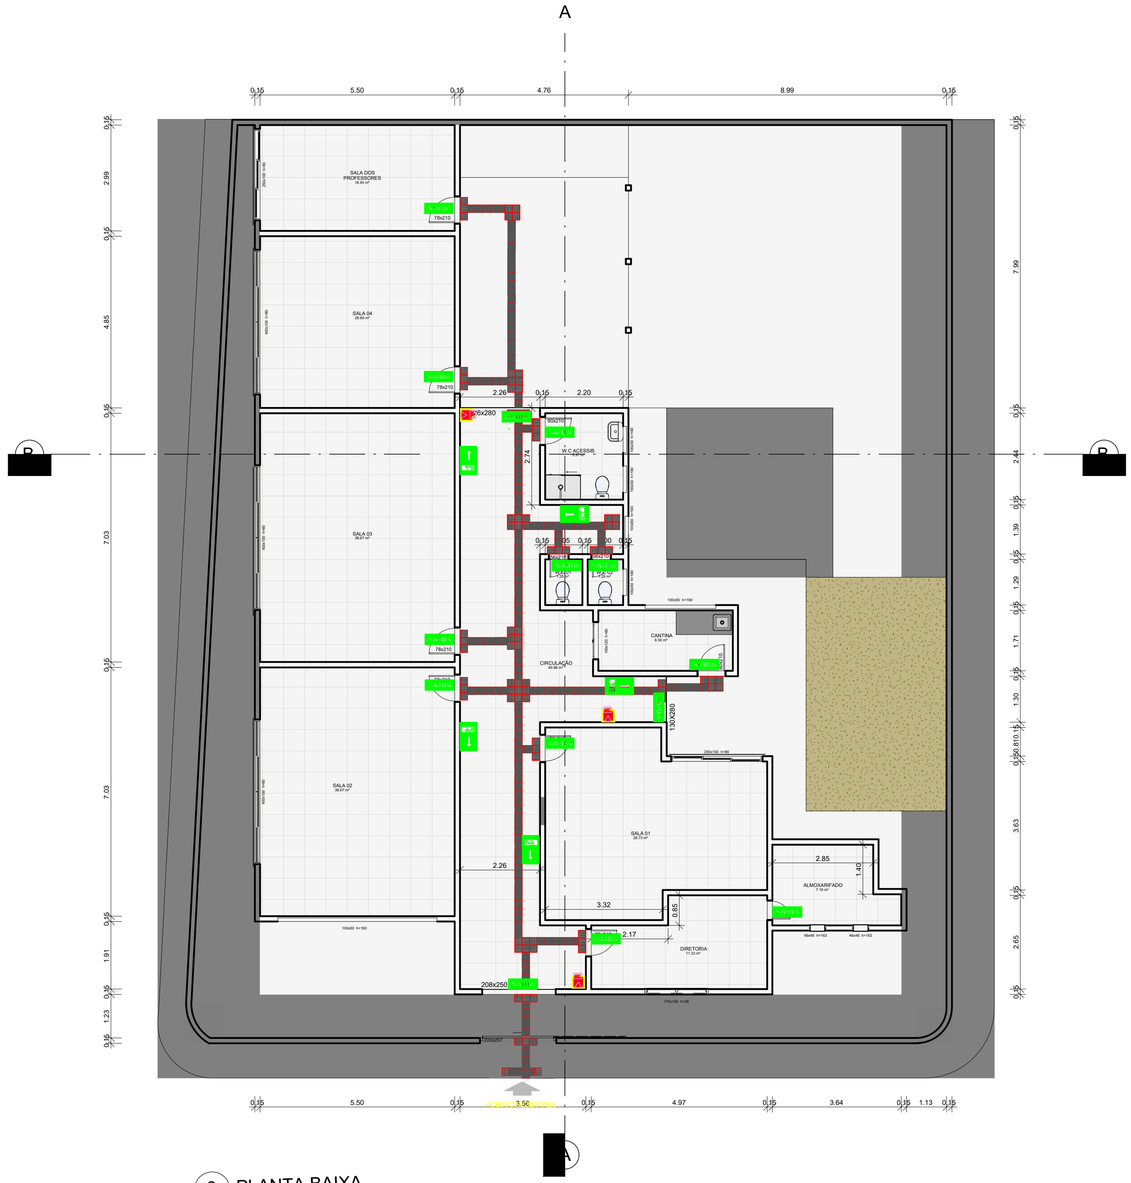


3 PLANTA BAIXA
ESCALA 1 : 100

PREFEITURA MUNICIPAL
RIBEIRA DO AMPARO

gov.br
Documento assinado digitalmente
RAIANNE MARLA ROSARIO DE SANTANA
Data: 05/08/2026 19:47:52-0300
Verifique em https://validar.iti.gov.br

PROJETO DE ACESSIBILIDADE

ESCOLA ANTONIO DANTAS

MUNICÍPIO: RIBEIRA DO AMPARO | **DATA : 22/07/2026**

PROPRIETÁRIO: PREFEITURA M. DE RIBEIRA DO AMPARO

RESPONSÁVEL TÉCNICO : RAIANNE MARLA R. DE SANTANA
ENGENHEIRA CIVIL
CREA-BA 3000044123

ESCALA: 1:100 | **01/01**