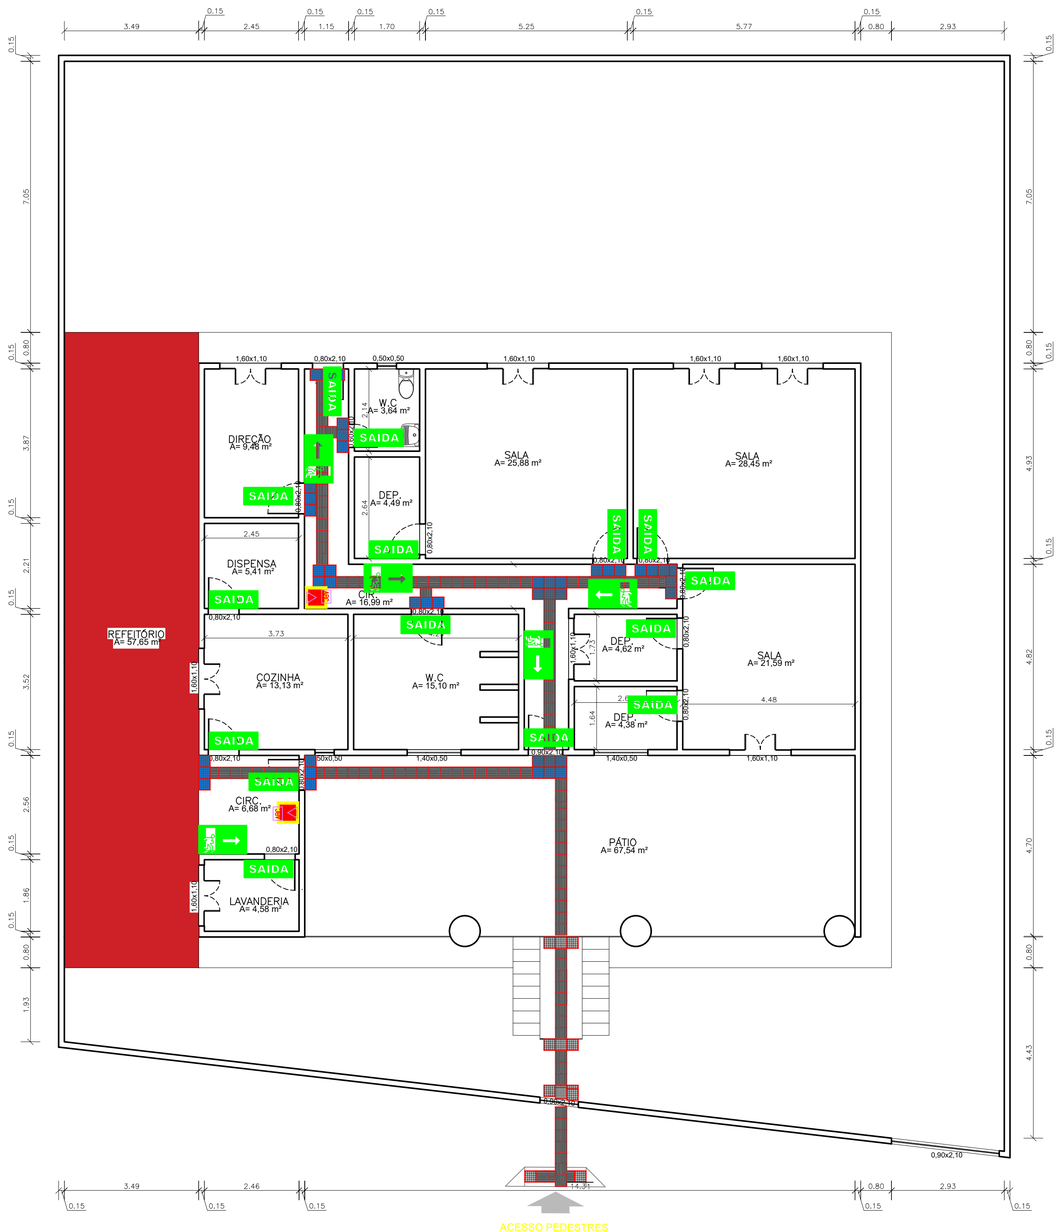


1 PLANTA BAIXA
ESC.: 1/100

PREFEITURA MUNICIPAL
RIBEIRA DO AMPARO

gov.br
Documento assinado digitalmente
RAIANNE MARLA ROSARIO DE SANTANA
Data: 05/08/2026 19:47:52-0300
Verifique em https://validar.iti.gov.br

PROJETO DE ACESSIBILIDADE

CRECHE CONRADO JOSÉ DE AMORIM

MUNICÍPIO: RIBEIRA DO AMPARO	**DATA : 22/07/2026**
PROPRIETÁRIO: PREFEITURA M. DE RIBEIRA DO AMPARO	
RESPONSÁVEL TÉCNICO :	**RAIANNE MARLA R. DE SANTANA** ENGENHEIRA CIVIL CREA-BA 3000044123
ESCALA: 1:100	**01/01**