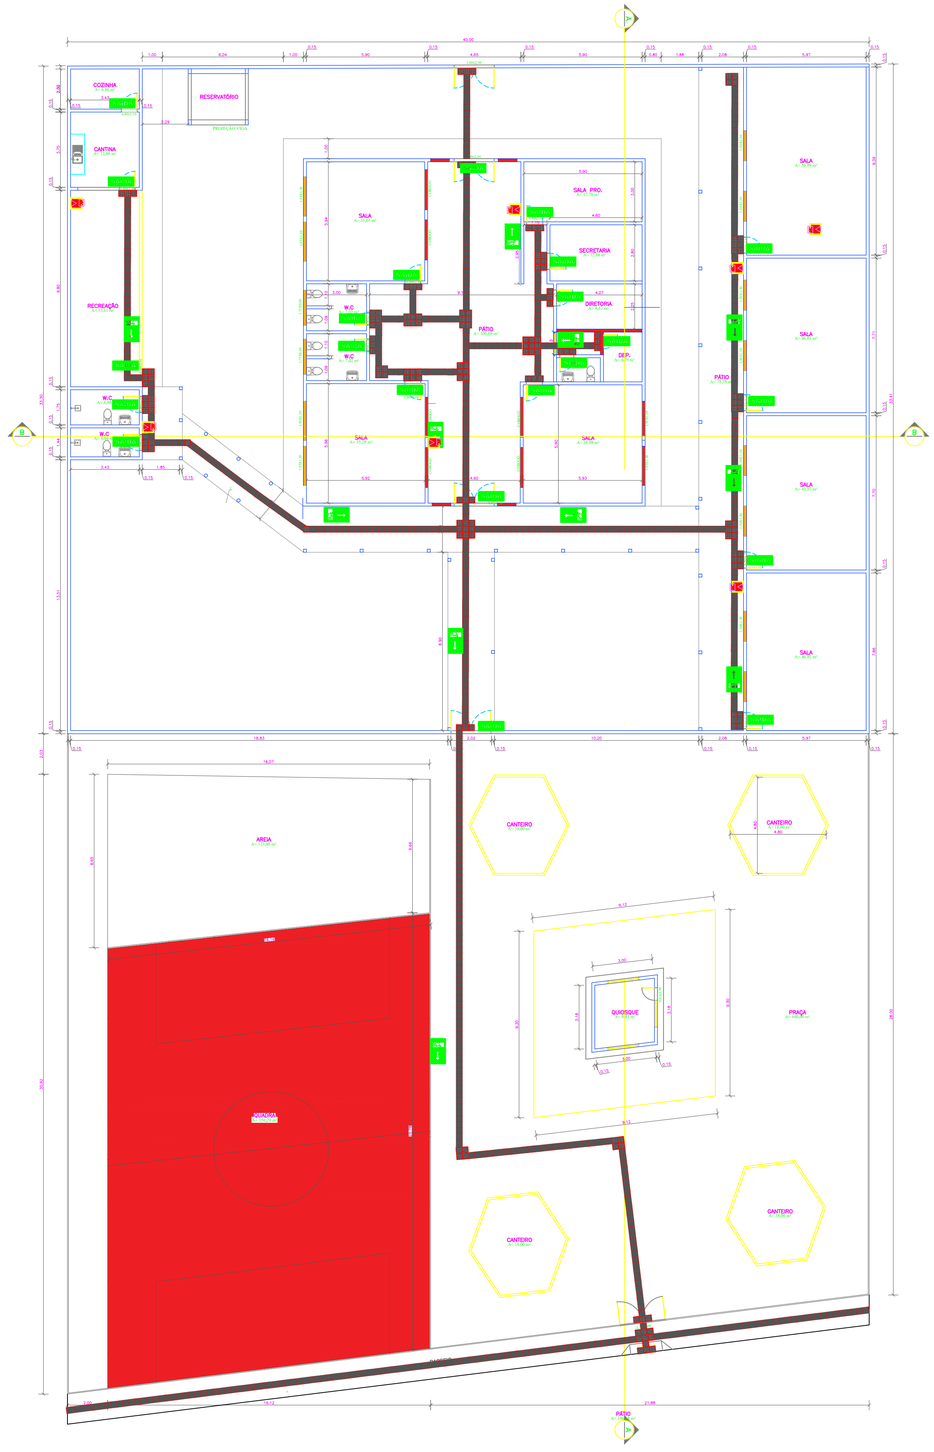


PLANTA BAIXA
ESC.: 1/200

PREFEITURA MUNICIPAL
RIBEIRA DO AMPARO

gov.br
Documento assinado digitalmente
RAIANNE MARLA ROSARIO DE SANTANA
Data: 05/08/2026 19:50:40-0300
Verifique em https://validar.iti.gov.br

PROJETO DE ACESSIBILIDADE

ESCOLA MUNICIPAL CRISPIM DANTAS

MUNICÍPIO: RIBEIRA DO AMPARO	**DATA : 22/07/2026**
PROPRIETÁRIO: PREFEITURA MUNICIPAL DE RIBEIRA DO AMPARO	
RESPONSÁVEL TÉCNICO :	**RAIANNE MARLA R. DE SANTANA** ENGENHEIRA CIVIL CREA-BA 3000044123
	ESCALA: 1:100 — **01/01**