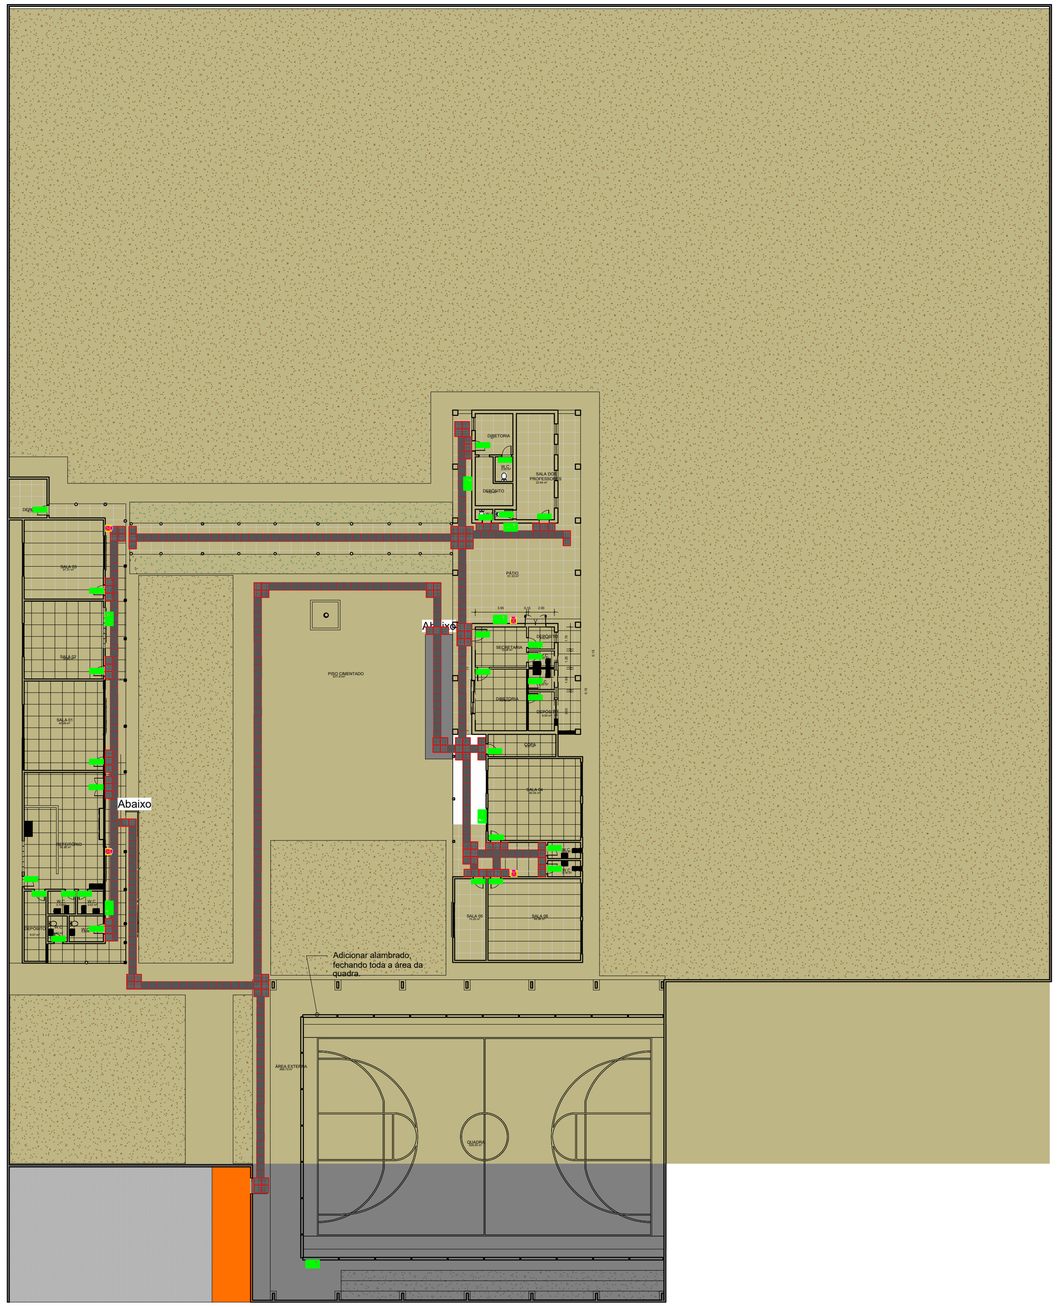


2 PLANTA BAIXA -Proj. Reforma
ESCALA 1 : 300

PREFEITURA MUNICIPAL
RIBEIRA DO AMPARO

gov.br
Documento assinado digitalmente
RAIANNE MARLA ROSARIO DE SANTANA
Data: 05/08/2026 19:50:41-0300
Verifique em https://validar.iti.gov.br

PROJETO DE ACESSIBILIDADE

ESCOLA MUNICIPAL MARIA FERREIRA

MUNICÍPIO: RIBEIRA DO AMPARO	**DATA : 22/07/2026**
PROPRIETÁRIO: PREFEITURA M. DE RIBEIRA DO AMPARO	
RESPONSÁVEL TÉCNICO :	**RAIANNE MARLA R. DE SANTANA** **ENGENHEIRA CIVIL** **CREA-BA 3000044123**
ESCALA: 1:100	**01/01**