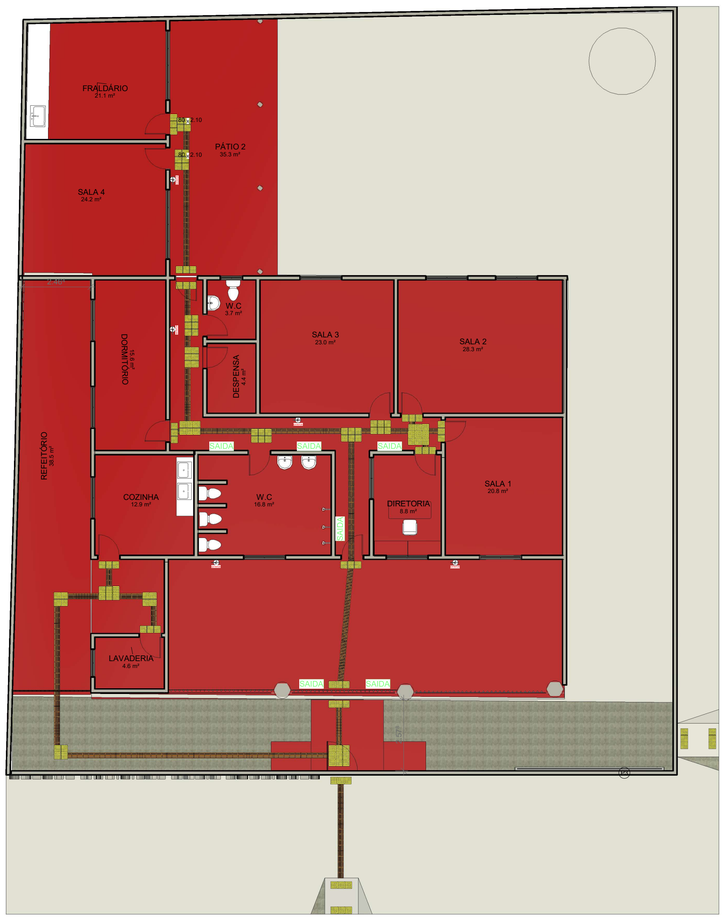


1 PLANTA BAIXA
ESCALA 1 : 100

NOTAS

→

- OBSERVAÇÕES;
- COLOCAR PISO PODOTÁTIL DIRECIONAL E DE ADVERTÊNCIA SEGUINDO O PROJETO
- COLOCAR LUMINARIAS DE SINALIZAÇÃO DE SAIDA
- INSTALAR EXTINTORES DE PÓ QUIMICO NOS LOCAIS INDICADOS E SUAS RESPECTIVAS SINALIZAÇÕES

PREFEITURA MUNICIPAL DE RIBEIRA DO AMPARO
Praça Irmã Mônica Maria Van Clooster, 51, Centro, CEP 48440-000
CNPJ: 13.809.405/0001-17

Nome do Projeto: CRECHE MUNICIPAL MARIA RODRIGUES

Local: POV. RASPADOR

Tipo de Projeto: IMPLANTAÇÃO DE ACESSIBILIDADE NAS ESCOLAS

Data: 17/07/26

Características: PLANTA BAIXA

gov.br Documento assinado digitalmente
RAIANNE MARLA ROSARIO DE SANTANA
Data: 05/08/2026 19:47:52-0300
Verifique em https://validar.iti.gov.br

Folha: 01

Responsável Técnico:
RAIANNE MARLA R. DE SANTANA
Engenheira Civil | CREA-BA 300044123

Área: 831,13 m²

Escala: 1 : 100