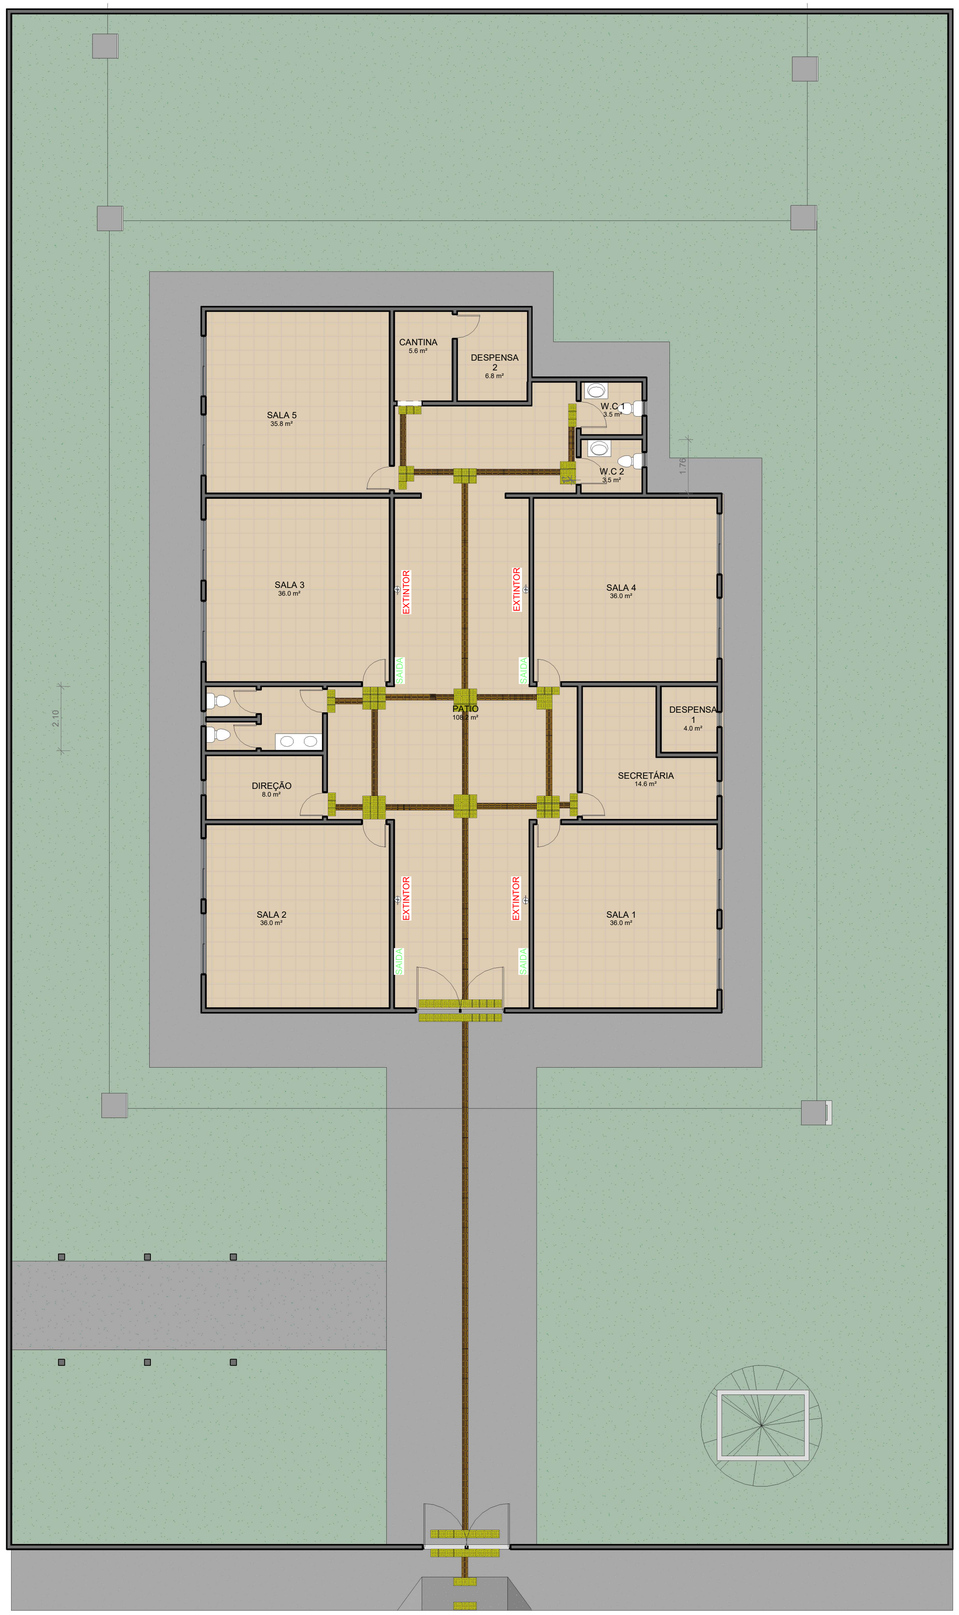


1 PLANTA BAIXA
ESCALA 1 : 100

NOTAS

- OBSERVAÇÕES
- COLOCAR PISO PODOTÁTIL DIRECIONAL E DE ADVERTÊNCIA SEGUINDO PROJETO
- COLOCAR LUMINARIAS DE SINALIZAÇÃO DE SAIDA
- INSTALAR EXTINTORES DE PÓ QUIMICO NOS LOCAIS INDICADOS E SUAS RESPECTIVAS SINALIZAÇÕES

PREFEITURA MUNICIPAL DE RIBEIRA DO AMPARO
Praça Irmã Mônica Maria Van Clooster, 51, Centro, CEP 48440-000
CNPJ: 13.809.405/0001-17

Nome do Projeto: ESCOLA MUNICIPAL EDNA CARMELITA

Local: POVOADO RASPADOR

Tipo de Projeto: IMPLANTAÇÃO DE ACESSIBILIDADE NAS ESCOLAS

Data: 20/07/26

Características: PLANTA BAIXA

Documento assinado digitalmente
gov.br
RAIANNE MARLA ROSARIO DE SANTANA
Data: 05/08/2026 19:44:02-0300
Verifique em https://validar.iti.gov.br

Folha: 01

Responsável Técnico:
RAIANNE MARLA R. DE SANTANA
Engenheira Civil | CREA-BA 300044123

Área: 1.553,26 m²

Escala: 1 : 100