
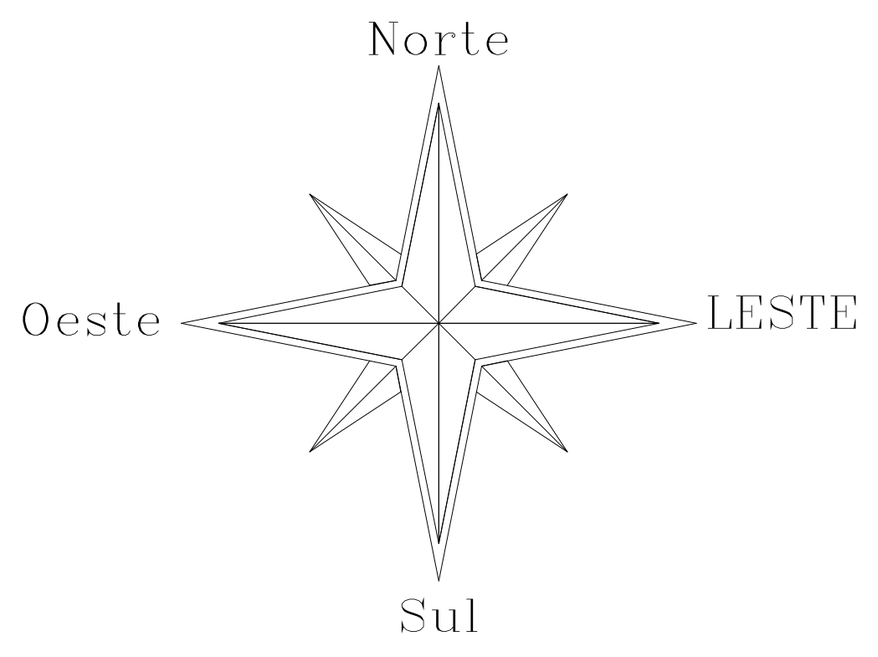


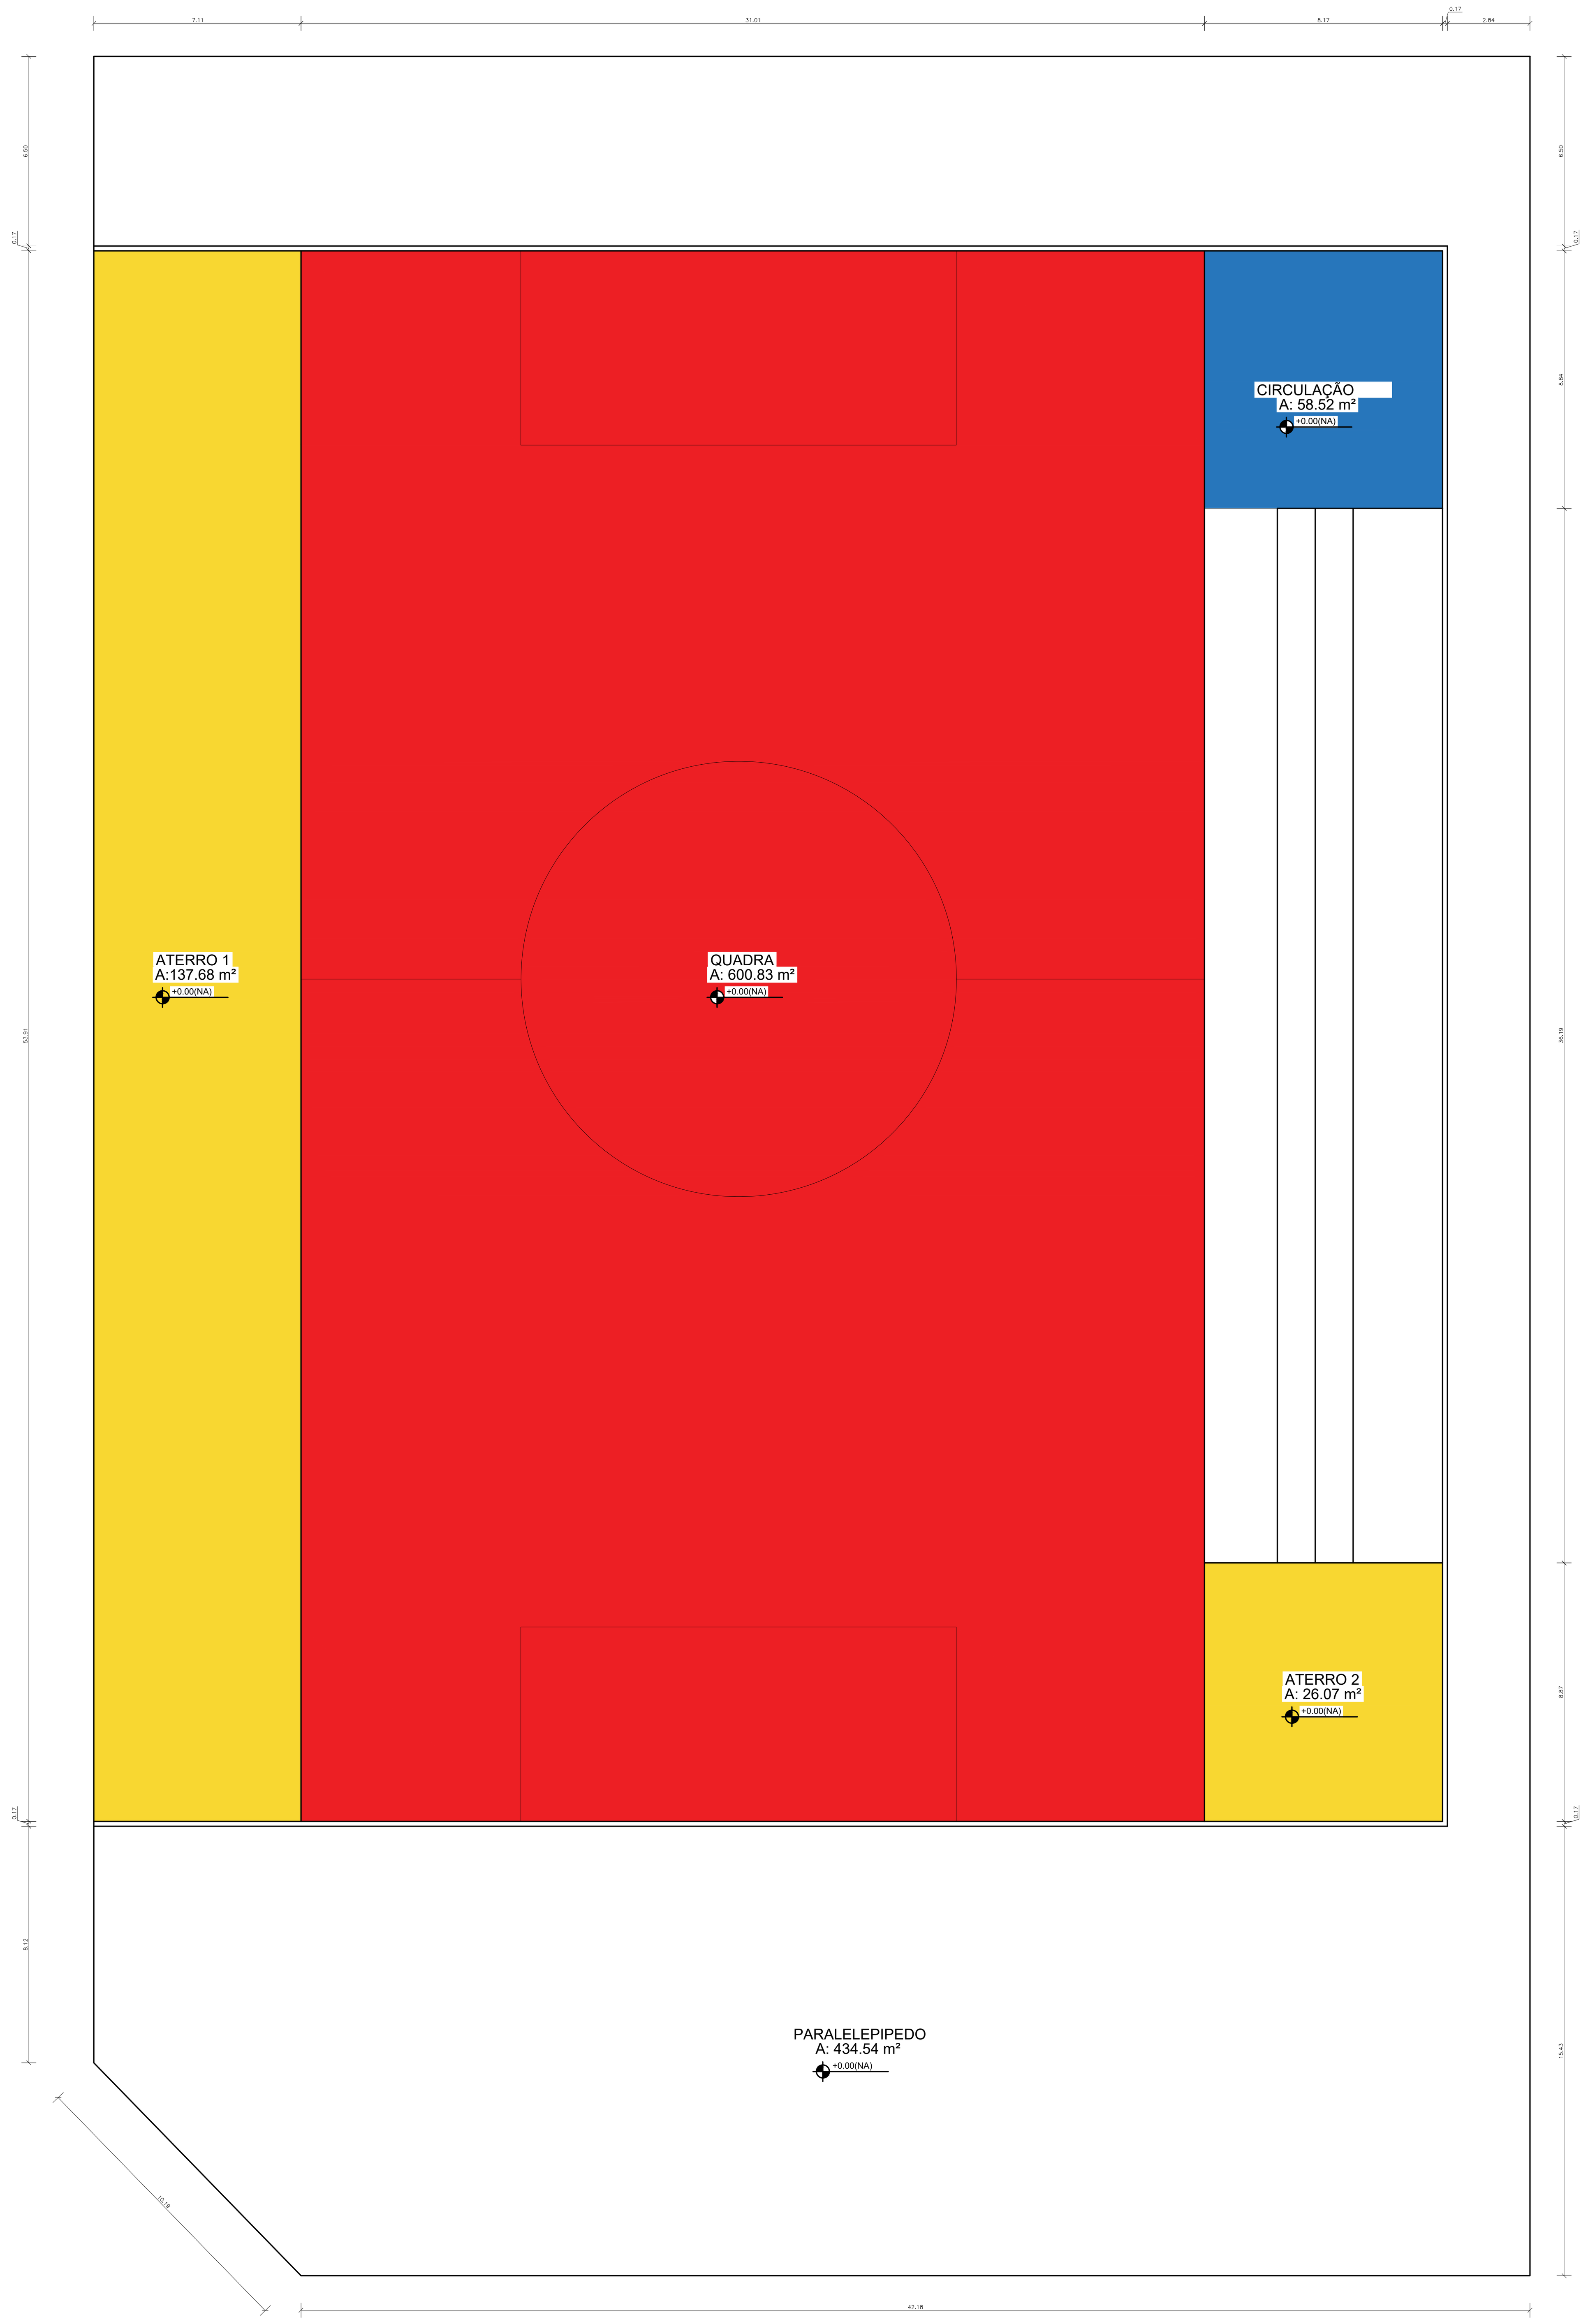

1 PLANTA BAIXA
ESC.: 1/100

LEGENDAS

TIPO
DEMOLIR E REFAZER PISO DE ALTA RESISTÊNCIA
DEMOLIR E REFAZER CONTRAPISO
ATERRAR E FAZER CONTRAPISO

OBSERVAÇÕES:

LEGENDAS
REMOVER E SUBSTITUIR TODA TELA DE ALAMBRADO
REPARAR TRINCAS E FISSURAS
PINTURA GERAL
REVISÃO NO PARALELEPIPEDO
CAPINA E LIPEZA EM TODA ÁREA
COLOCAÇÃO DE REFLETORES

PREFEITURA MUNICIPAL RIBEIRA DO AMPARO

Documento assinado digitalmente
RAIANNE MARLA ROSARIO DE SANTANA
Data: 27/08/2026 18:04:51-0300
Verifique em https://validar.iti.gov.br

PROJETO DE REFORMA DE QUADRA POLIESPORTIVA

QUADRA

MUNICÍPIO: RIBEIRA DO AMPARO	**DATA : 16/07/2026**
PROPRIETÁRIO: PREFEITURA M. DE RIBEIRA DO AMPARO	
RESPONSÁVEL TÉCNICO :	**RAIANNE MARLA R. DE SANTANA** ENGENHEIRA CIVIL CREA-BA 3000044123
ESCALA: 1:100	**01/01**