# TANQUE EQUALIZADOR




PLANTA LAYOUT




PLANTA BAIXA

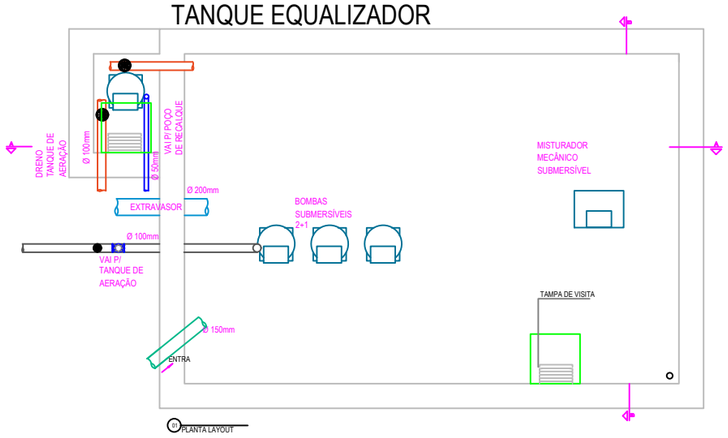


PLANTA BAIXA - CORTE A-A

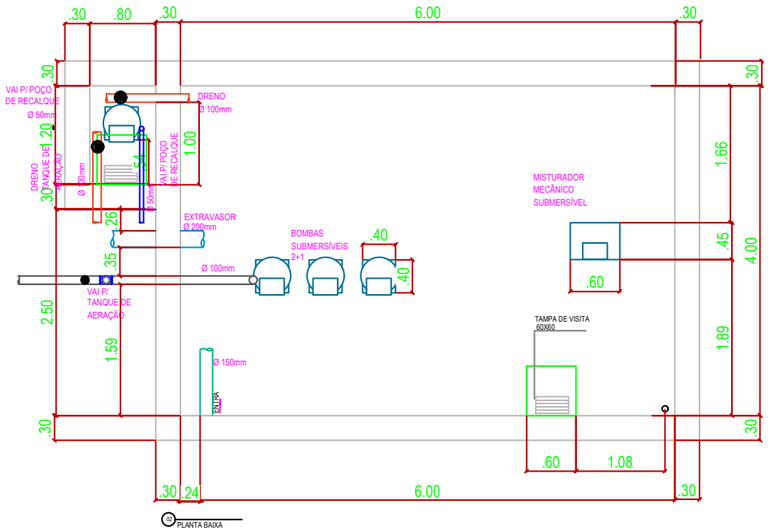


PLANTA BAIXA - CORTE B-B

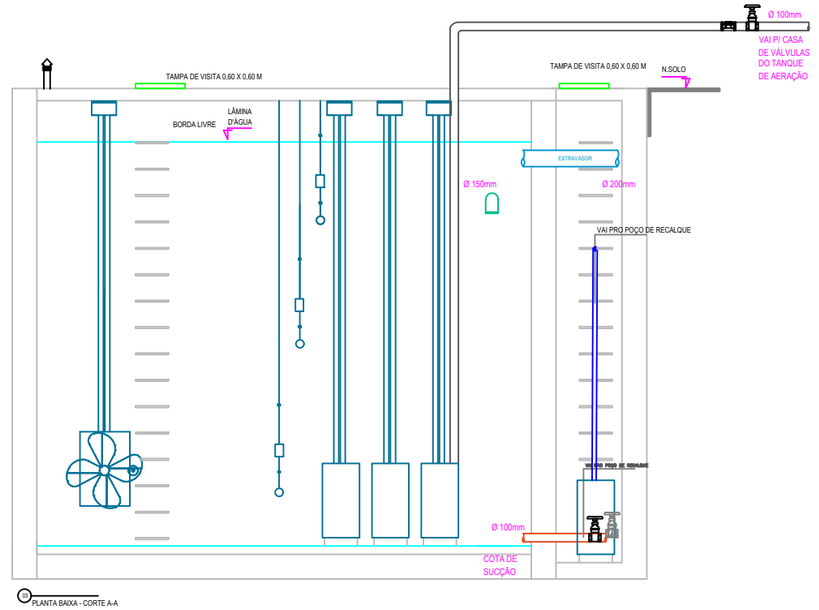


PLANTA BAIXA - CORTE B-B

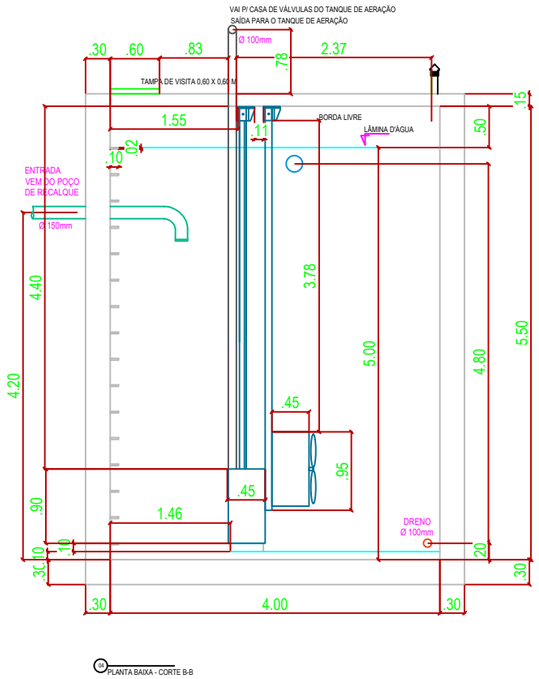


PLANTA BAIXA - CORTE A-A

HOSPITAL MUNICIPAL
DE CACHOEIRAS DE MACACU, SITUADO À RUA PREFEITO
JOSÉ DA SILVA, Nº 177, CENTRO , CACHOEIRAS DE MACACU- RJ

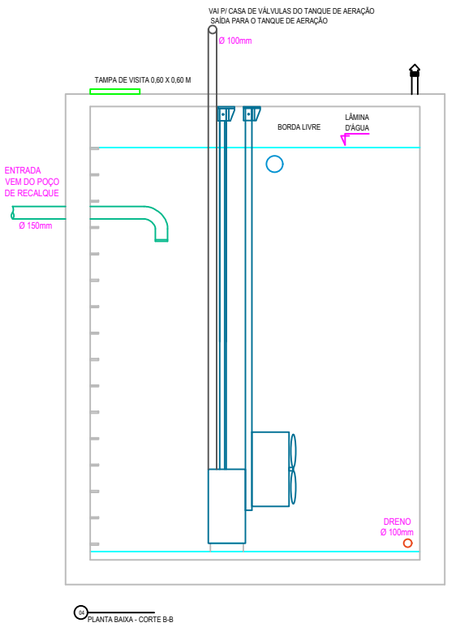SISTEMA DE TRATAMENTO DE ESGOTO SANITÁRIO - IMPLANTAÇÃO ETE

RESPONSÁVEL LEGAL: _____

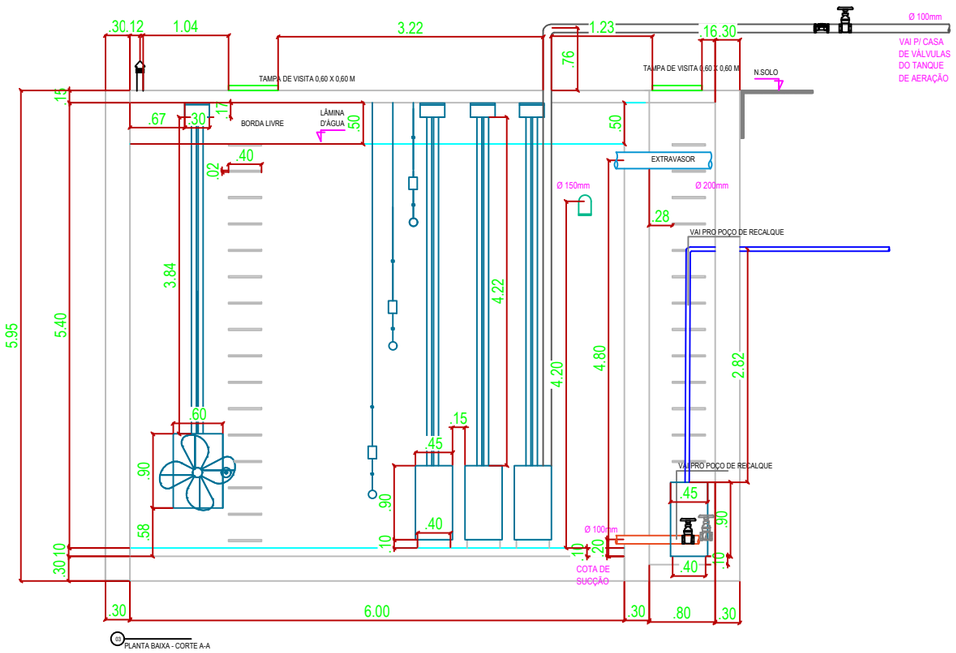CORTES E VISTAS - DETALHAMENTO - SISTEMA DE TRATAMENTO DE ESGOTO SANITÁRIO
ART : 20202502607 37

BELQUIOR ELOI RODRIGUES
Engenheiro Civil
CREA/RJ - 2012105327

| | | | |
|---|---|---|---|
| DESENHO: BELQUIOR ELOI RODRIGUES | AREA DO TERRENO: 5.433,19 m² | AREA DE CONSTRUÇÃO: 4.405,51m² | ESCALA: 1/50 |
| DATA: DEZEMBRO DE 2025 | AREA DE PROJEÇÃO: 3.375,16 m² | TAXA DE OCUPAÇÃO: 62,12 % | PRANCHA: 10/15 |

B E ENGENHARIA

B E RODRIGUES ENGENHARIA
E CONSULTORIA