TANQUE DE NEUTRALIZAÇÃO E ÁREA TÉCNICA SECA

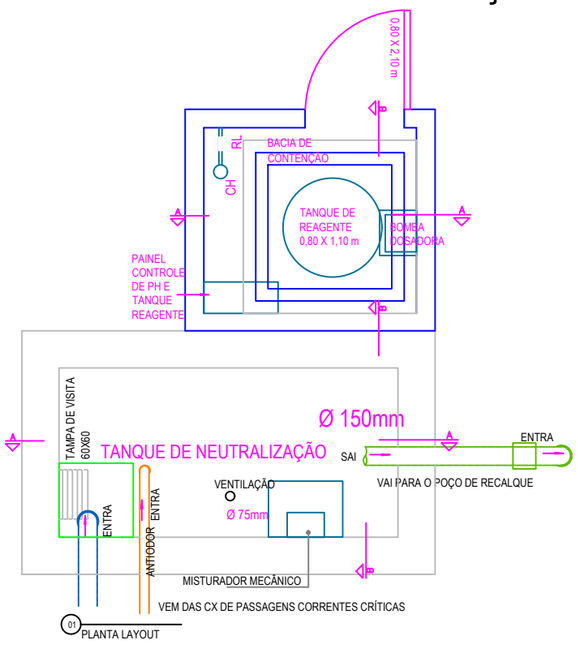

01 PLANTA LAYOUT

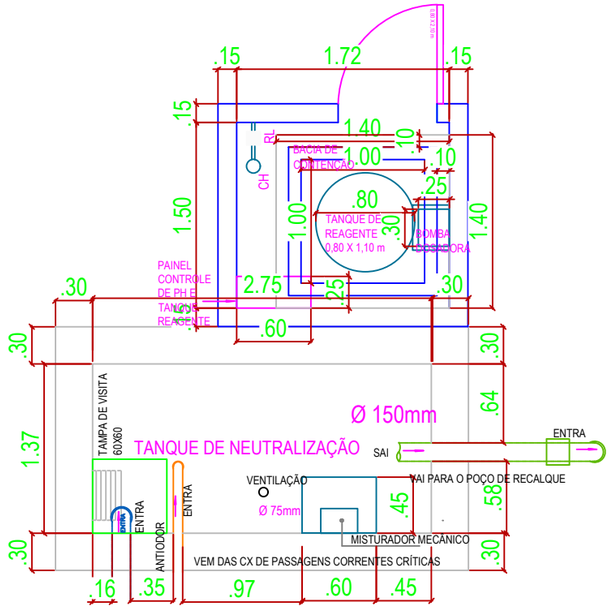

02 PLANTA BAIXA

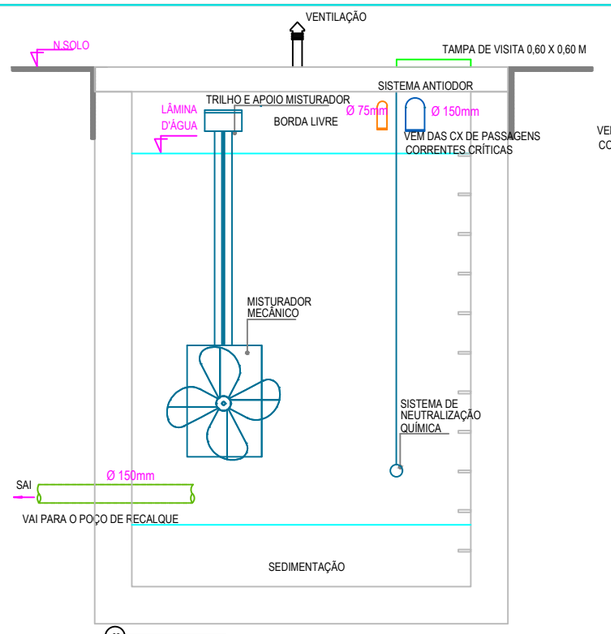

03 PLANTA BAIXA - CORTE A-A

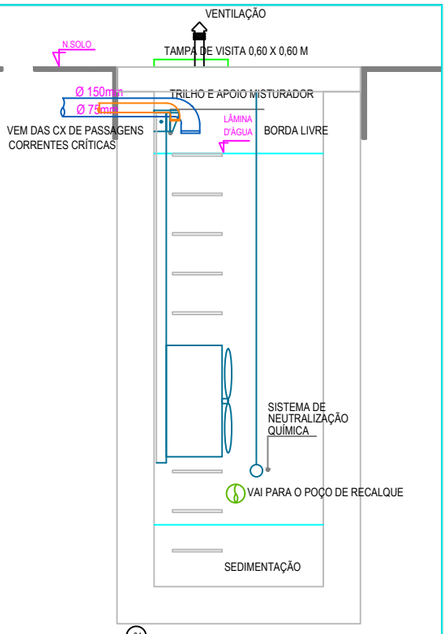

04 PLANTA BAIXA - CORTE B-B

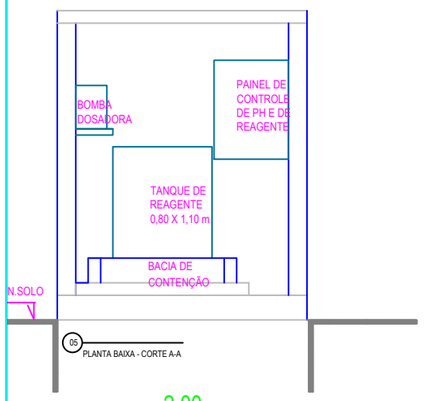

05 PLANTA BAIXA - CORTE A-A

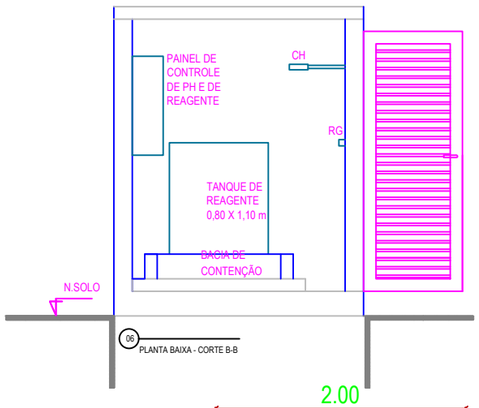

06 PLANTA BAIXA - CORTE B-B

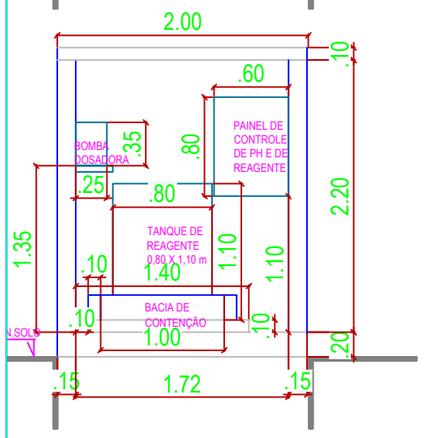

05 PLANTA BAIXA - CORTE A-A

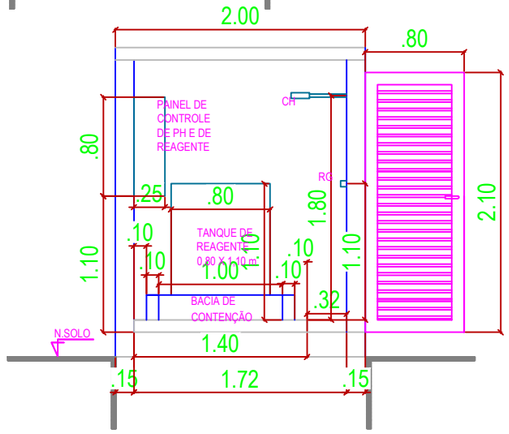

06 PLANTA BAIXA - CORTE B-B

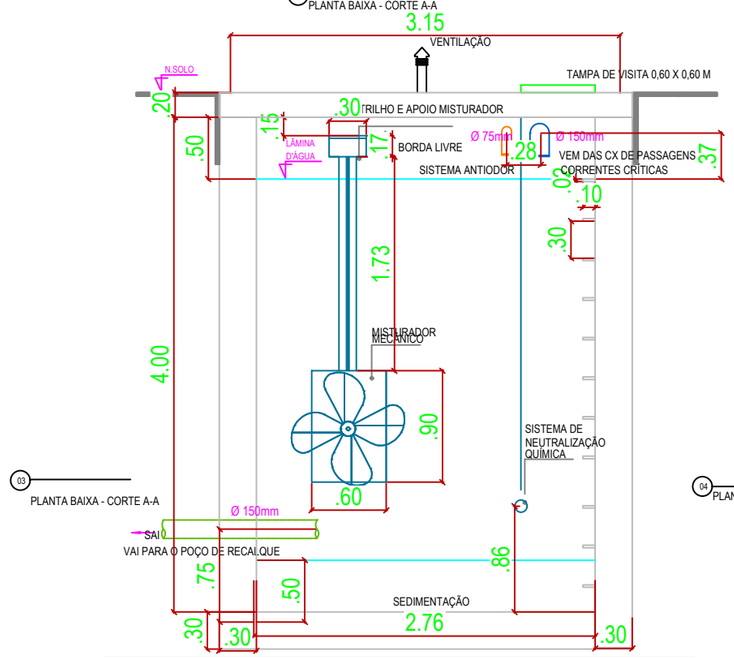

03 PLANTA BAIXA - CORTE A-A

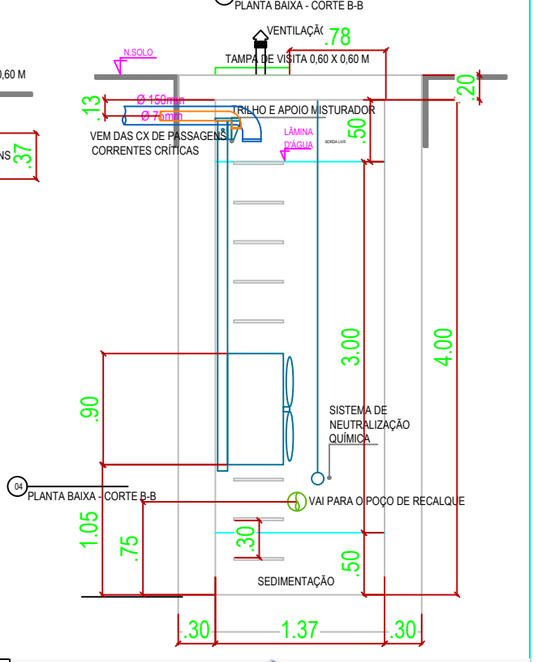

04 PLANTA BAIXA - CORTE B-B

HOSPITAL MUNICIPAL
DE CACHOEIRAS DE MACACU, SITUADO À RUA PREFEITO
JOSÉ DA SILVA, Nº 177, CENTRO , CACHOEIRAS DE MACACU- RJ

SISTEMA DE TRATAMENTO DE ESGOTO SANITÁRIO - IMPLANTAÇÃO ETE

RESPONSÁVEL LEGAL: _____

CORTES E VISTAS - DETALHAMENTO - SISTEMA DE TRATAMENTO DE ESGOTO SANITARIO
ART : 20202502607 37

BELQUIOR ELOI RODRIGUES
Engenheiro Civil
CREA/RJ - 2012105327

DESENHO: BELQUIOR ELOI RODRIGUES	AREA DO TERRENO: 5.433,19 m²	AREA DE CONSTRUÇÃO: 4.405,51m²	ESCALA: 1/50
DATA: DEZEMBRO DE 2025	AREA DE PROJEÇÃO: 3.375,16 m²	TAXA DE OCUPAÇÃO: 62,12 %	PRANCHA: 08/15

B E ENGENHARIA

B E RODRIGUES ENGENHARIA
E CONSULTORIA