REATOR UV

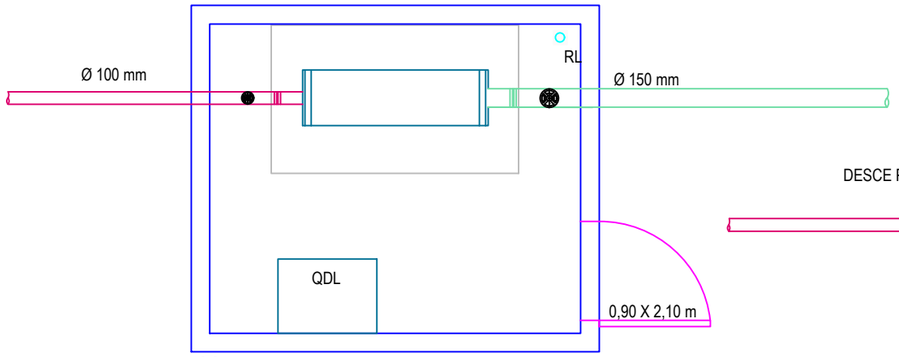

01 PLANTA LAYOUT

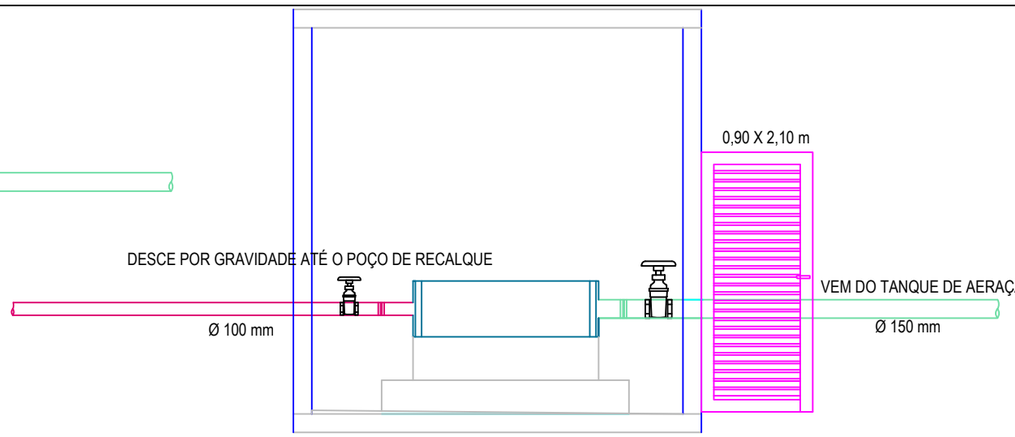

02 PLANTA BAIXA - CORTE - BB

PONTO DE SUCÇÃO

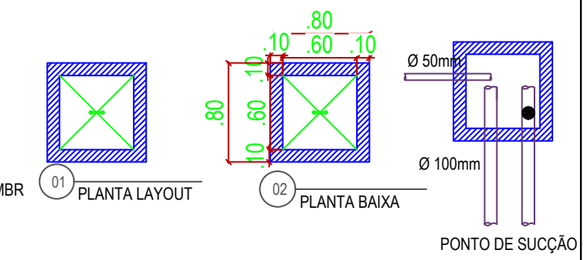

01 PLANTA LAYOUT

02 PLANTA BAIXA

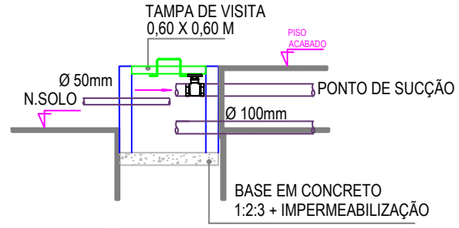

03 PLANTA BAIXA CORTE LATERAL

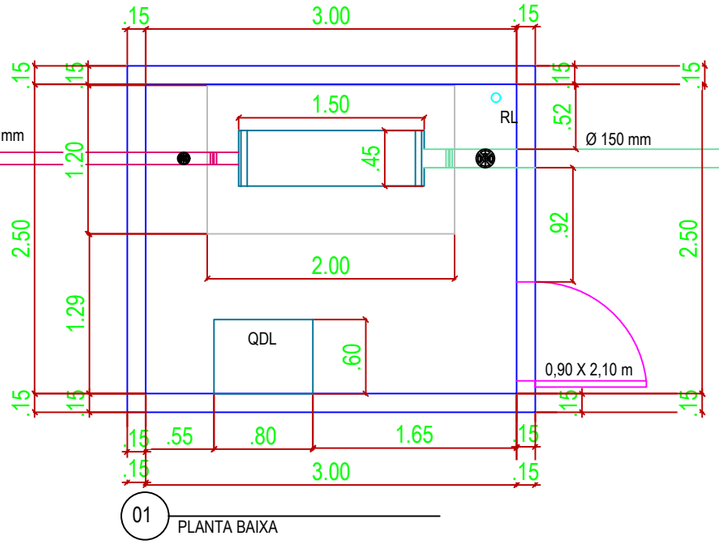

01 PLANTA BAIXA

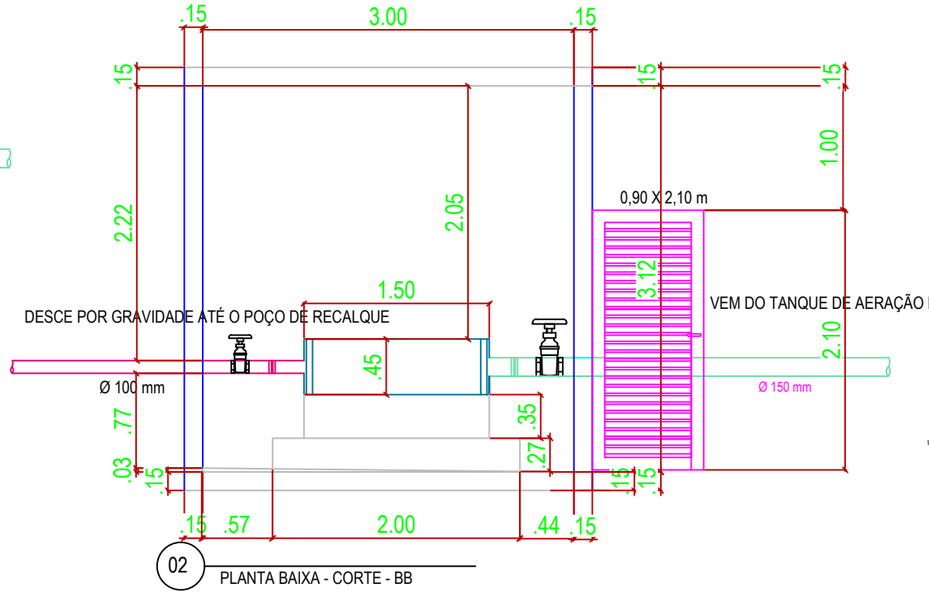

02 PLANTA BAIXA - CORTE - BB

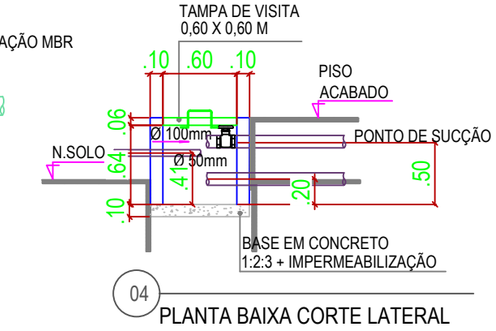

04 PLANTA BAIXA CORTE LATERAL

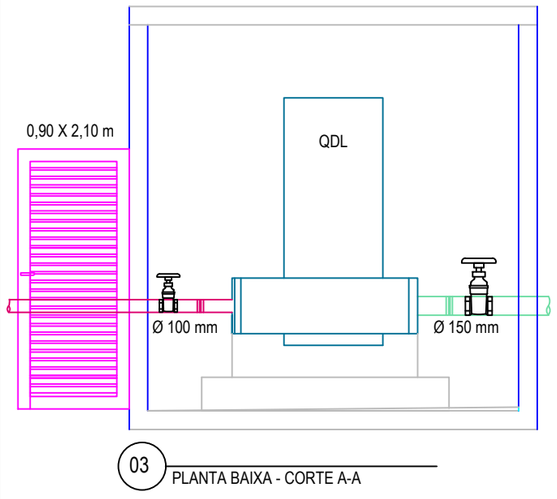

03 PLANTA BAIXA - CORTE A-A

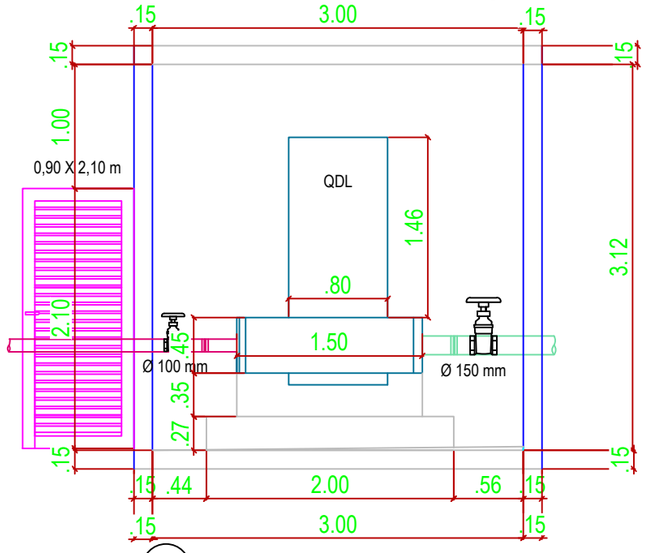

04 PLANTA BAIXA - CORTE A-A

HOSPITAL MUNICIPAL
DE CACHOEIRAS DE MACACU, SITUADO À RUA PREFEITO
JOSÉ DA SILVA, Nº 177, CENTRO , CACHOEIRAS DE MACACU- RJ

SISTEMA DE TRATAMENTO DE ESGOTO SANITÁRIO - IMPLANTAÇÃO ETE

RESPONSÁVEL LEGAL:

CORTES E VISTAS - DETALHAMENTO - SISTEMA DE TRATAMENTO DE ESGOTO SANITÁRIO
ART : 2020250260737

BELQUIOR ELOI RODRIGUES
Engenheiro Civil
CREA/RJ - 2012105327

DESENHO: BELQUIOR ELOI RODRIGUES	AREA DO TERRENO: 5.433,19 m²	AREA DE CONSTRUÇÃO: 4.405,51m²	ESCALA: 1/50
DATA: DEZEMBRO DE 2025	AREA DE PROJEÇÃO: 3.375,16 m²	TAXA DE OCUPAÇÃO: 62,12 %	PRANCHA: 13/15

B E ENGENHARIA

B E RODRIGUES ENGENHARIA
E CONSULTORIA