DESARENADOR

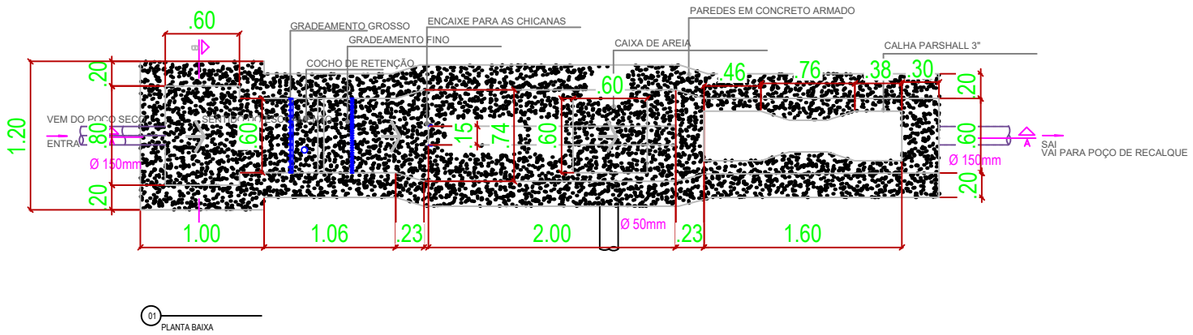

01 PLANTA BAIXA

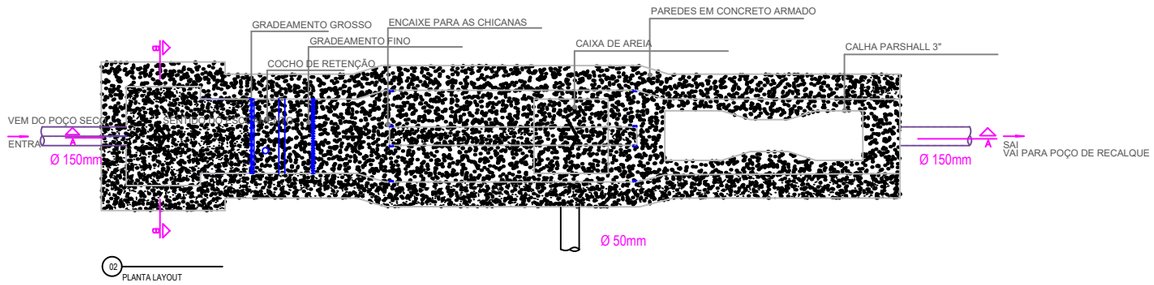

02 PLANTA LAYOUT

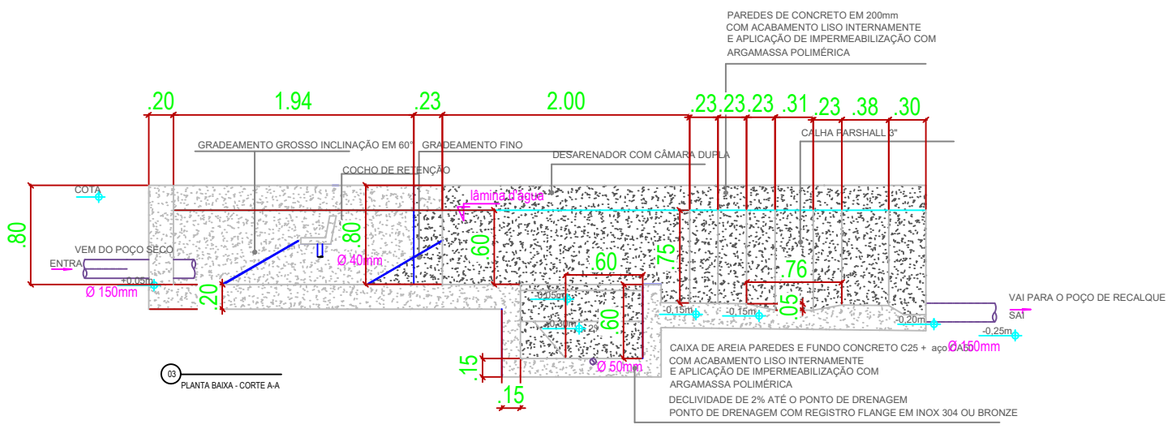

03 PLANTA BAIXA - CORTE A-A

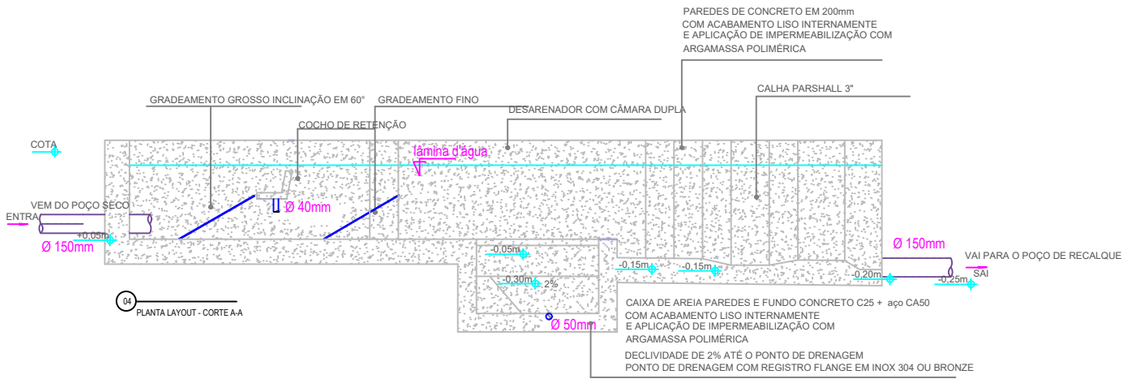

04 PLANTA LAYOUT - CORTE A-A

GRADEAMENTO GROSSO

GRADE : 10 mm DE ESP. L= 30 mm
ESPAÇAMENTO ENTRE AS BARRAS DE 40 mm
ÁREA DO CANAL: H= 0,80 m, L= 0,60 m
H LÂMINA D'ÁGUA: 0,60 m; H DA BARRA: 0,70 m
H LIVRE DO NÍVEL DA ÁGUA: 0,20 m

GRADEAMENTO FINO

GRADE : 6 mm DE ESP. L= 25 mm
ESPAÇAMENTO ENTRE AS BARRAS DE 15 mm
ÁREA DO CANAL: H= 0,80 m, L= 0,60 m
H LÂMINA D'ÁGUA: 0,60 m; H DA BARRA: 0,70 m
H LIVRE DO NÍVEL DA ÁGUA: 0,20 m

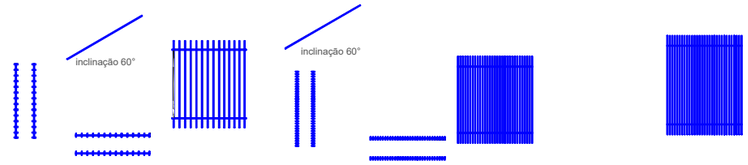

GRADEAMENTO GROSSO
ESCALA 1:50

GRADEAMENTO FINO
ESCALA 1:50

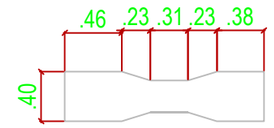

05 PLANTA BAIXA

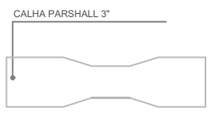

06 PLANTA LAYOUT

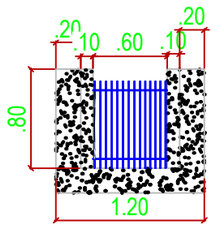

GRADEAMENTO GROSSO - INOX 304 OU AÇO GALVANIZADO

07 PLANTA BAIXA - CORTE B-B

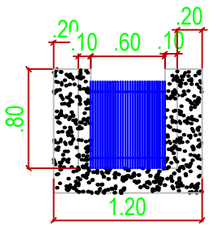

GRADEAMENTO FINO - INOX 304 OU AÇO GALVANIZADO

08 PLANTA BAIXA - CORTE B-B

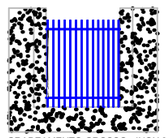

GRADEAMENTO GROSSO - INOX 304 OU AÇO GALVANIZADO

09 PLANTA LAYOUT - CORTE B-B

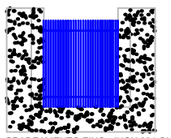

GRADEAMENTO FINO - INOX 304 OU AÇO GALVANIZADO

10 PLANTA LAYOUT - CORTE B-B

HOSPITAL MUNICIPAL
DE CACHOEIRAS DE MACACU, SITUADO À RUA PREFEITO
JOSÉ DA SILVA, Nº 177, CENTRO , CACHOEIRAS DE MACACU- RJ

SISTEMA DE TRATAMENTO DE ESGOTO SANITÁRIO - IMPLANTAÇÃO ETE

RESPONSÁVEL LEGAL:

CORTES E VISTAS - DETALHAMENTO - SISTEMA DE TRATAMENTO DE ESGOTO SANITÁRIO
ART : 20202502607 37

BELQUIOR ELOI RODRIGUES
Engenheiro Civil
CREA/RJ - 2012105327

DESENHO: BELQUIOR ELOI RODRIGUES	AREA DO TERRENO: 5.433,19 m²	AREA DE CONSTRUÇÃO: 4.405,51m²	ESCALA: 1/50
DATA: DEZEMBRO DE 2025	AREA DE PROJEÇÃO: 3.375,16 m²	TAXA DE OCUPAÇÃO: 62,12 %	PRANCHA: 07/15

B E ENGENHARIA

B E RODRIGUES ENGENHARIA
E CONSULTORIA