TV. ANTÔNIA BRANDÃO

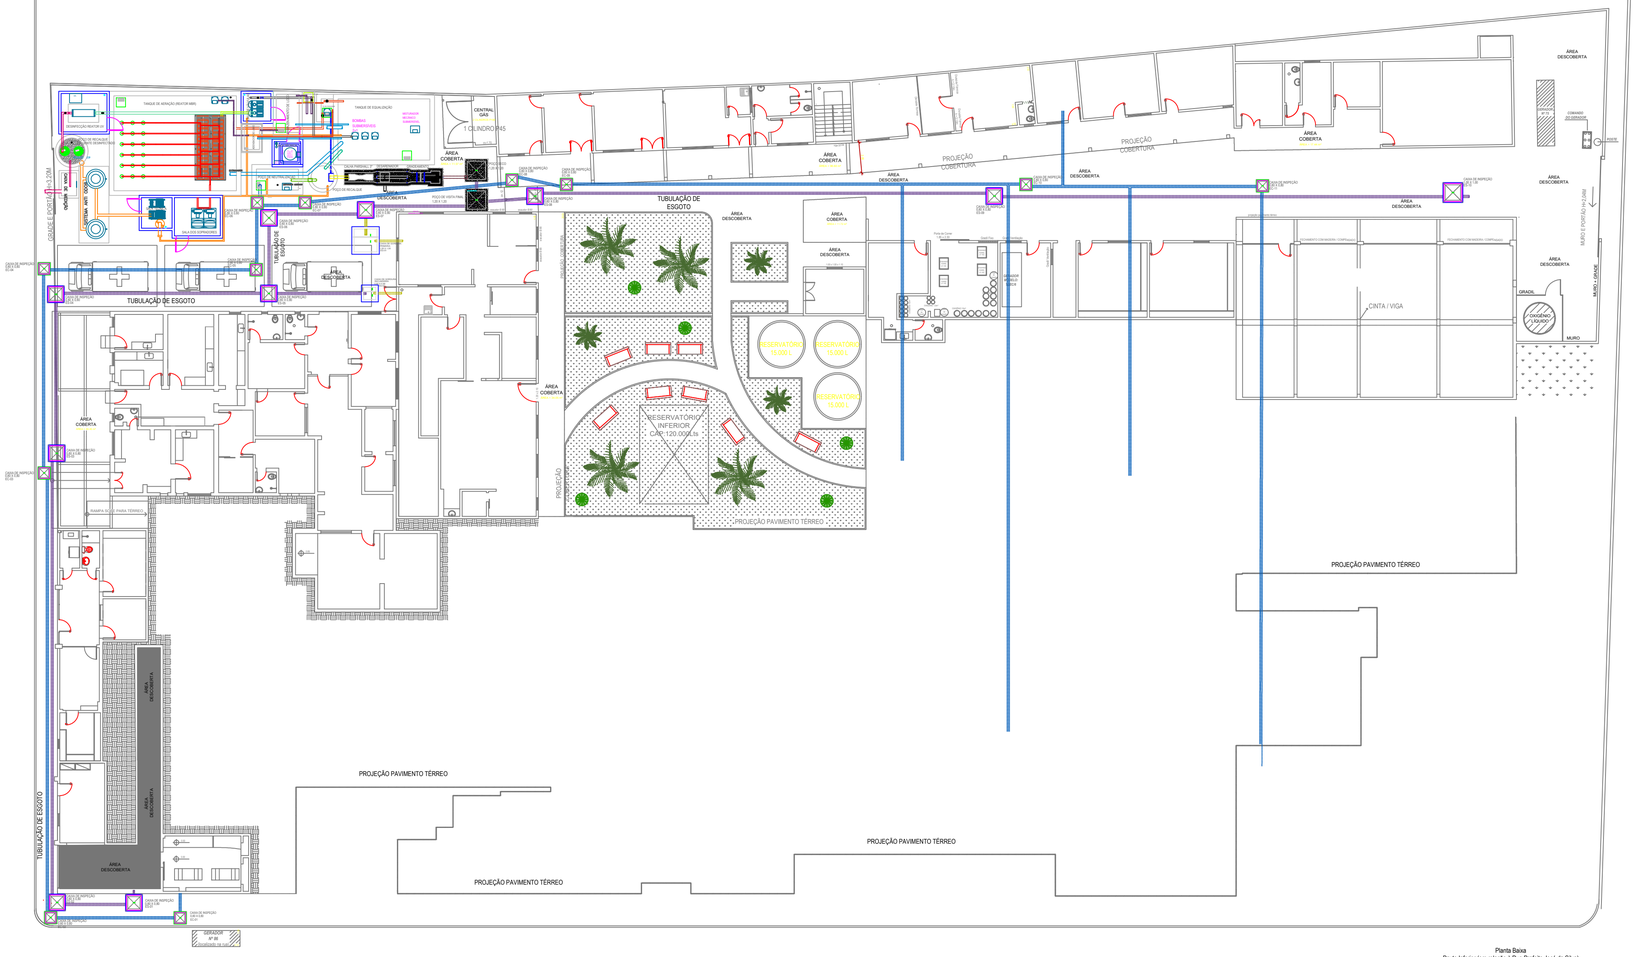

Planta Baixa
Pavto Inferior (em relação à Rua Prefeito José da Silva)
Área de Construção: 1.391,38 m²
Escala: 1/100

HOSPITAL MUNICIPAL
DE CACHOEIRAS DE MACACU, SITUADO À RUA PREFEITO
JOSÉ DA SILVA, Nº 177, CENTRO , CACHOEIRAS DE MACACU- RJ

PLANTA DE SITUAÇÃO - IMPLANTAÇÃO ETE

RESPONSÁVEL LEGAL:

LEVANTAMENTO ARQUITETONICO - IMPLANTAÇÃO ETE
ART : 20202502060737

BELQUIOR ELOI RODRIGUES
Engenheiro Civil
CREA/RJ - 2012105327

DESENHO: BELQUIOR ELOI RODRIGUES	ÁREA DO TERRENO: 5.433,15 m²	ÁREA DE CONSTRUÇÃO: 4.405,51m²	ESCALA: 1/200
DATA: DEZEMBRO DE 2020	ÁREA DE PROJEÇÃO: 3.375,16 m²	TAXA DE OCUPAÇÃO: 62,12 %	PRANCHA: 01/15

B E ENGENHARIA

B E RODRIGUES ENGENHARIA
E CONSULTORIA