

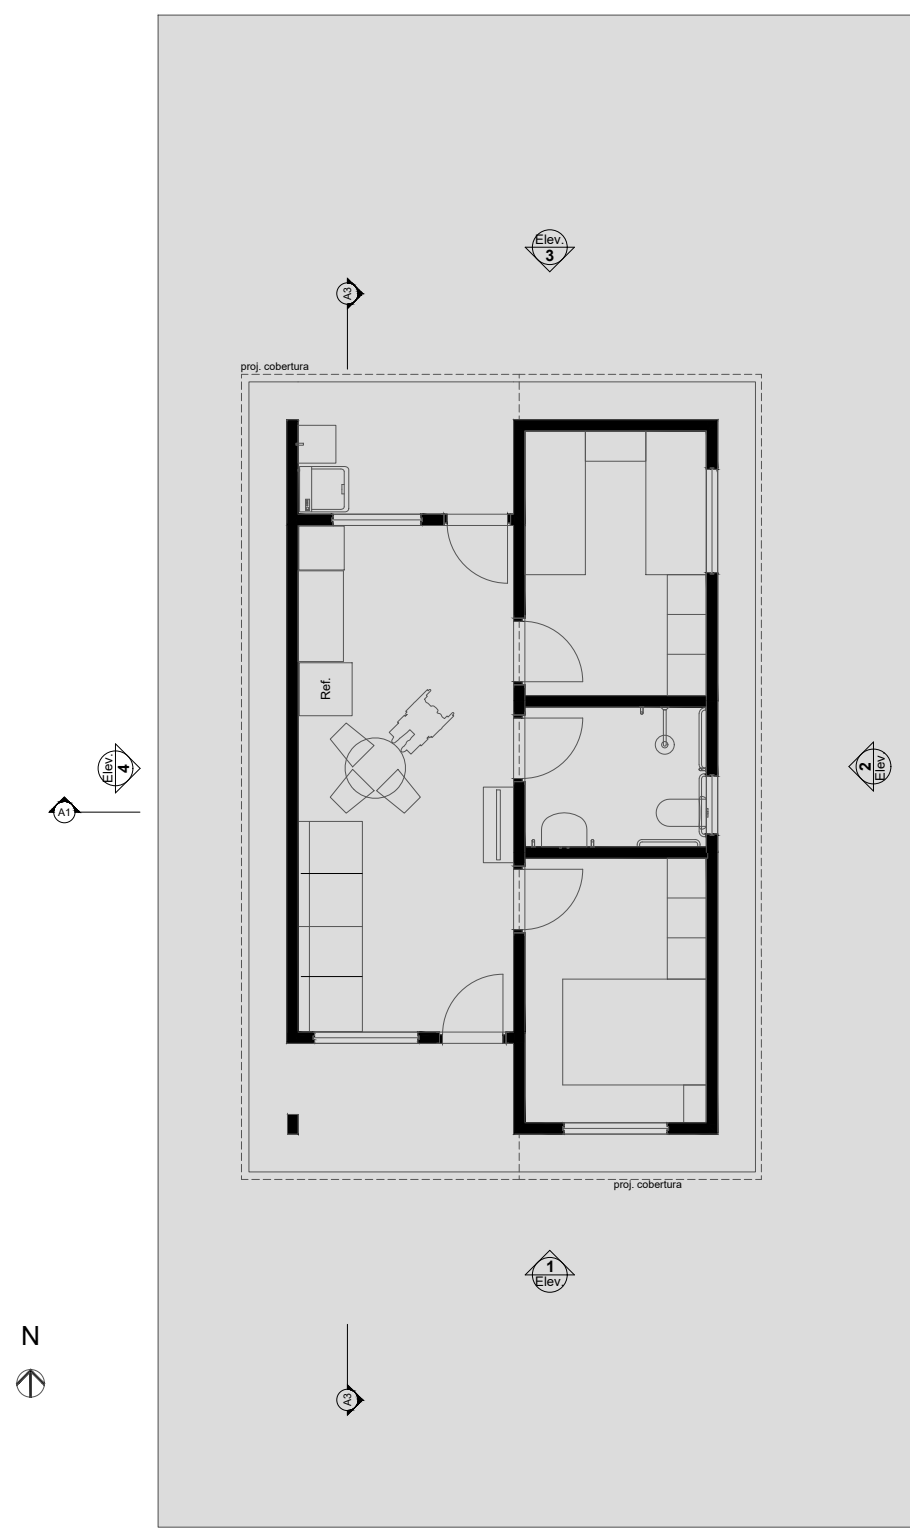


Planta Térreo  
1:50

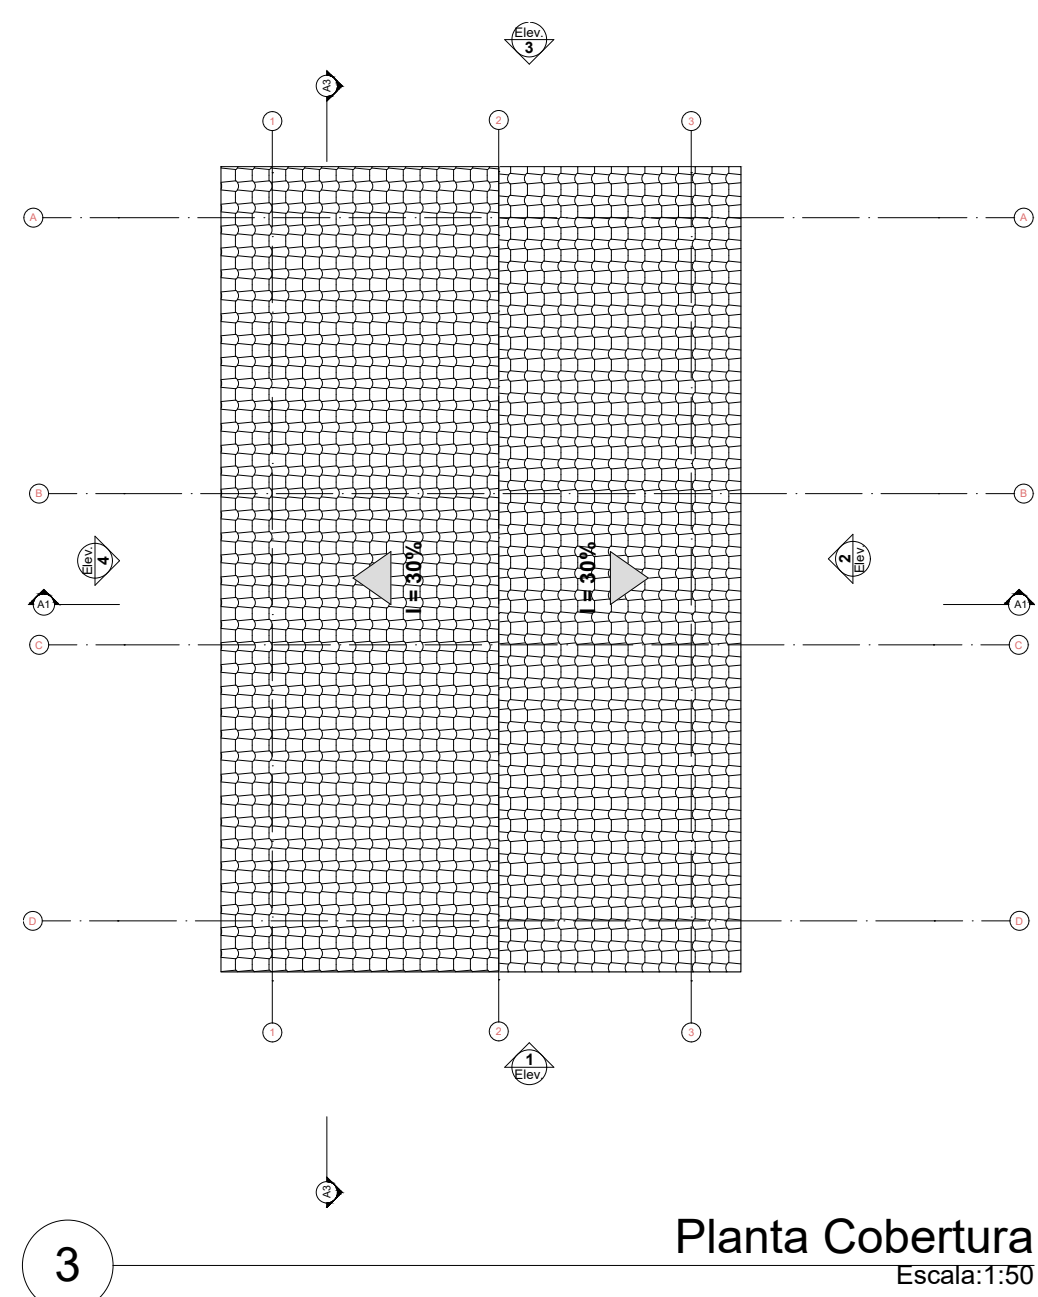

LAYOUT  
1:100

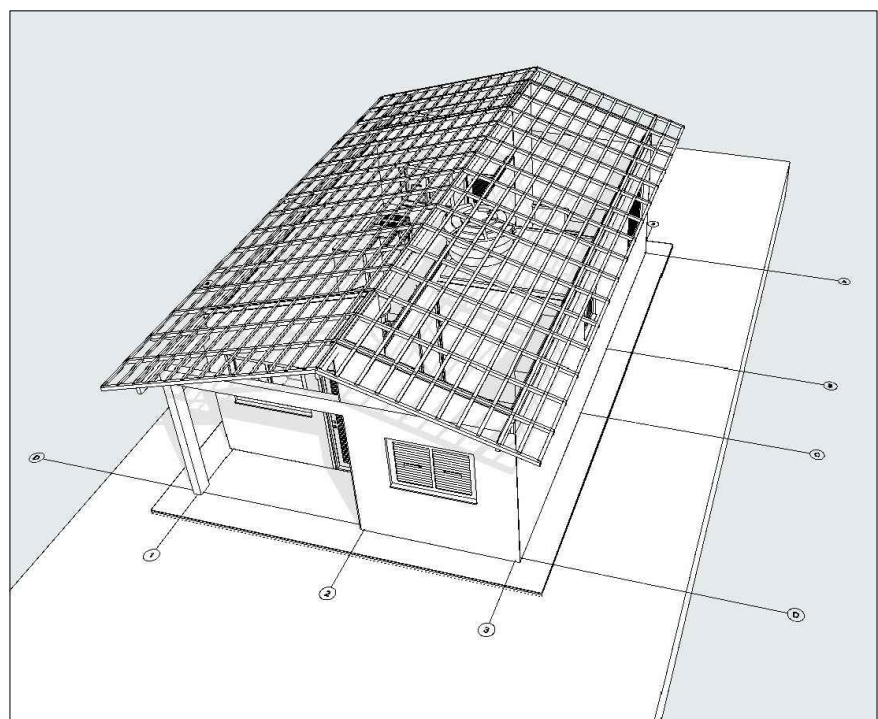



Planta Cobertura  
Escala:1:50




Implantação  
Escala:1:200

REV.	DESCRIÇÃO	MODIFICADO POR	DATA


Quadro de Áreas			
Piso de Origem		Cômodo	Área Medida
Nível 0,00	01	ESTAR / COZINHA	19,10
	02	DORM. 01	8,40
	03	BANHO	4,44
	04	DORM. 02	8,40
	05	VARANDA	3,56
	06	LAVANDERIA	3,56
			<b>47,46 m²</b>

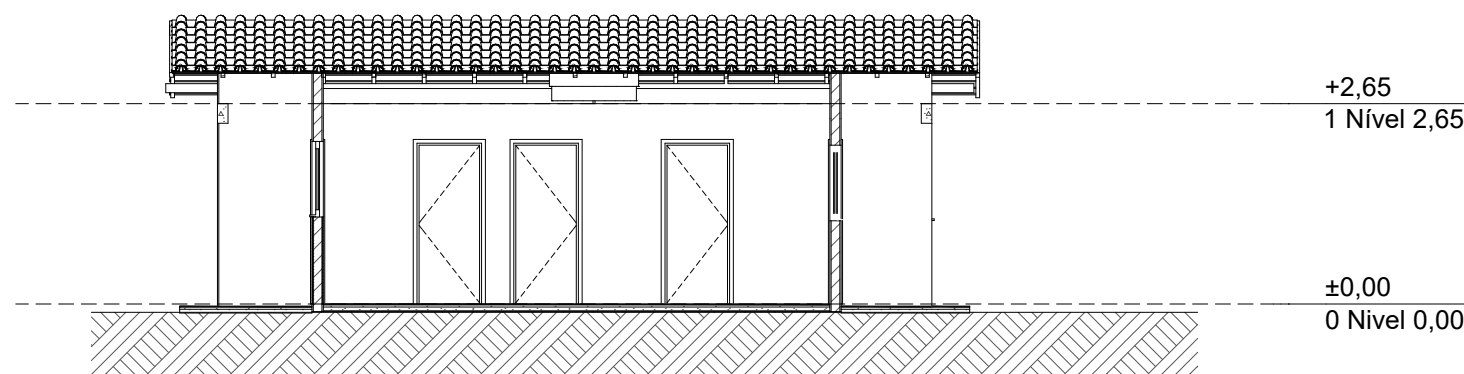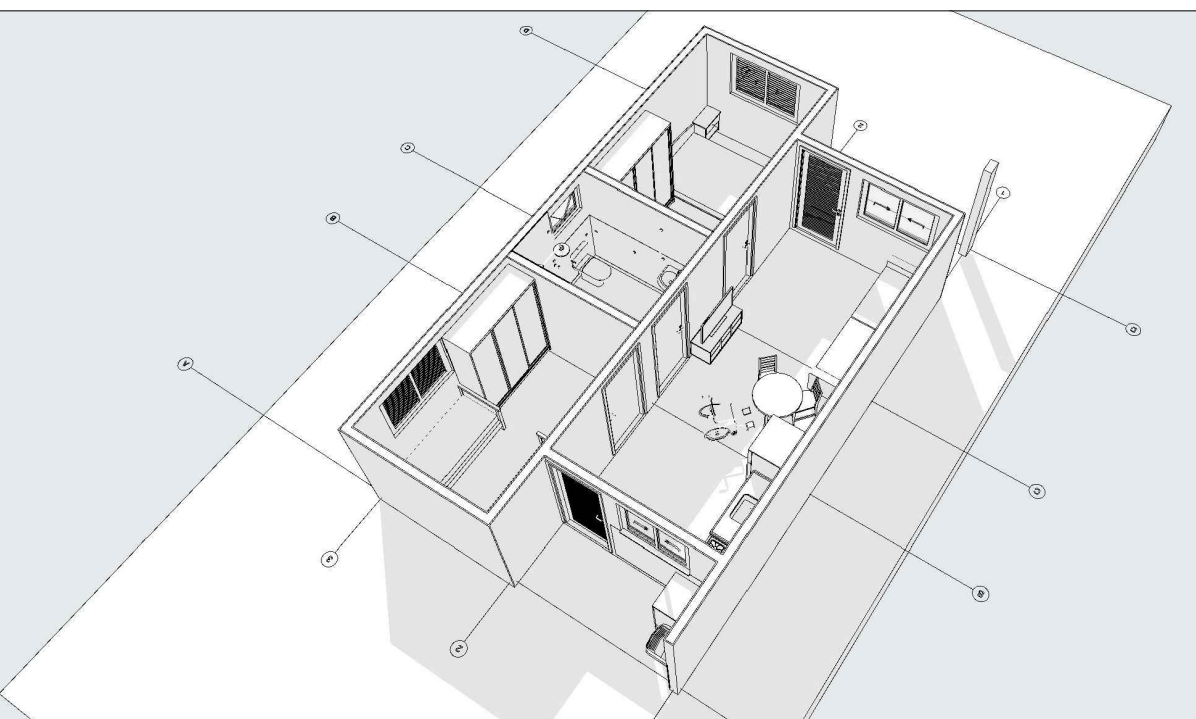


Corte  
1:100

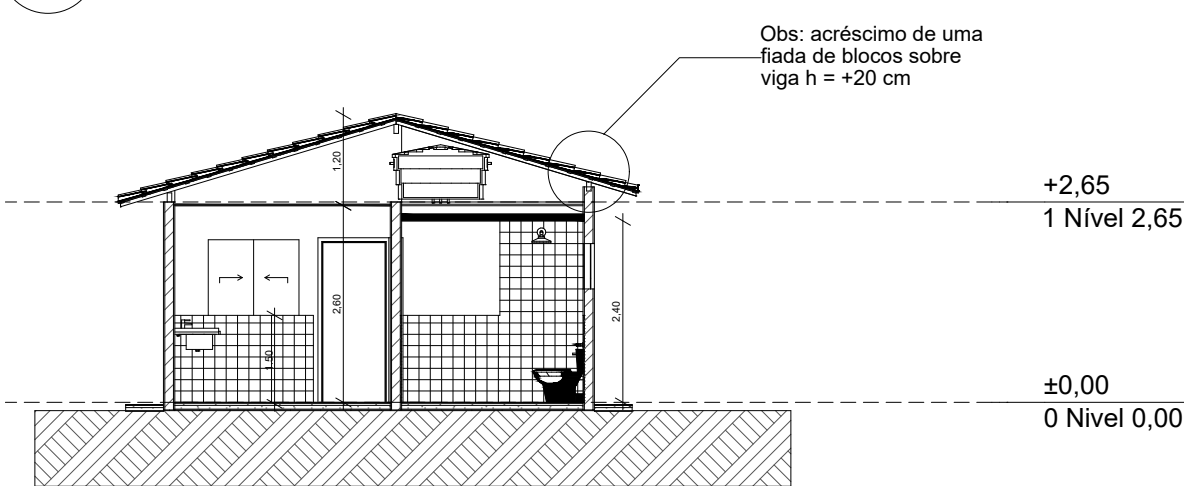


Corte  
1:100

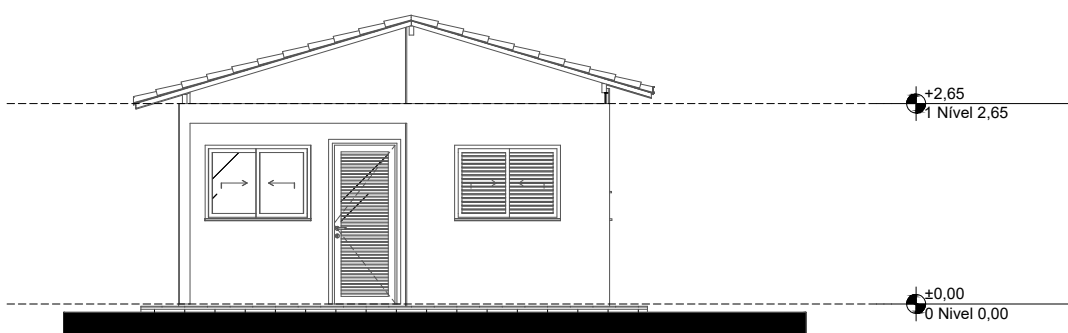


Elevação Frontal  
1:100

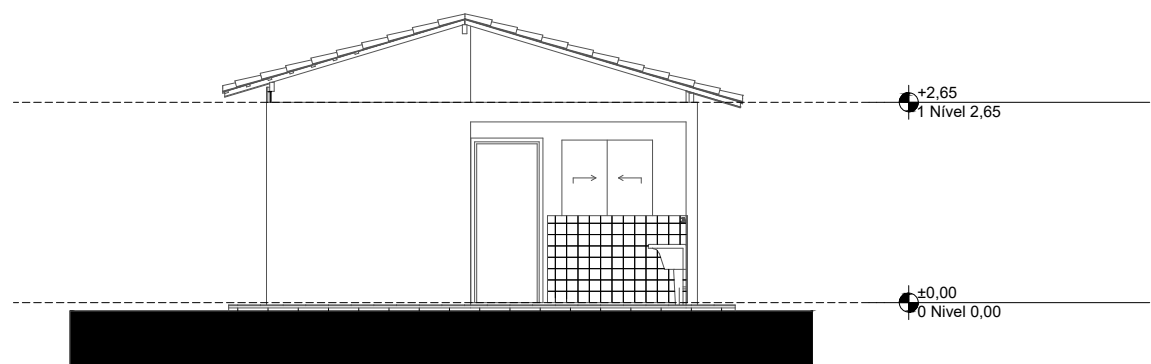

Elevação Posterior  
1:100

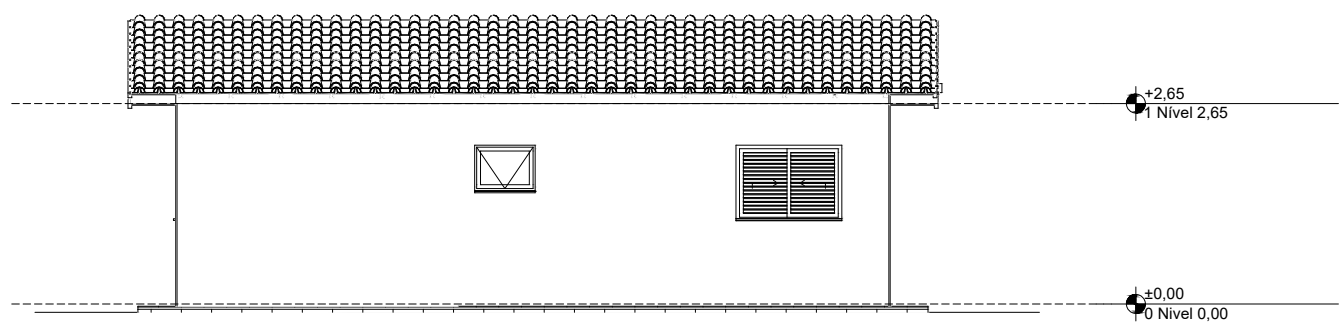

Lateral Direita  
1:100

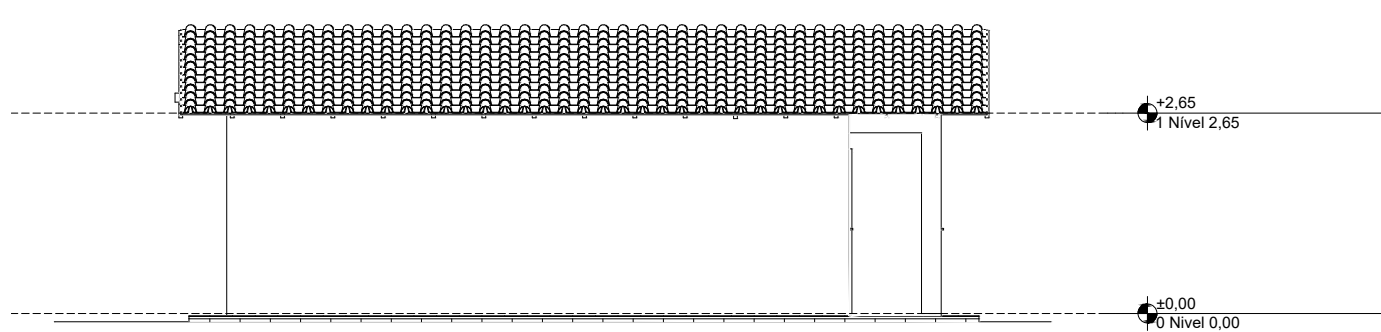

Lateral Esquerda  
1:100

PROJETO RESIDENCIAL MCMV  
NATUREZA DA OBRA: FNHIS SUB-50. ORDEM PÚBLICA  
PROPRIETÁRIO: PREFEITURA MUNICIPAL DE CAATIBA / PREFEITO DR. HUMBERTO  
LOCAL: FAZ. ITAMONTINGA/ BA 646, RUA GRACIANO BITENCOUR- CAATIBA/BA

RESPONSÁVEL TÉCNICO: HABNE MATEUS DE MORAIS SOUZA  
ENG. CIVIL- CREA: 0519900570-BA

PROPRIETÁRIO: PREFEITURA MUNICIPAL DE CAATIBA  
CNPJ 13.856.372/0001-66



ESCALA:  
1:50, 1:200, 1:100; 1:1  
DATA: NOVEMBRO 2025

DESENHO:  
CAIXA

PRANCHA:  
PLANTA BAIXA,  
SITUAÇÃO, COBERTURA  
CORTES E FACHADA

FOLHA Nº:

04  
04