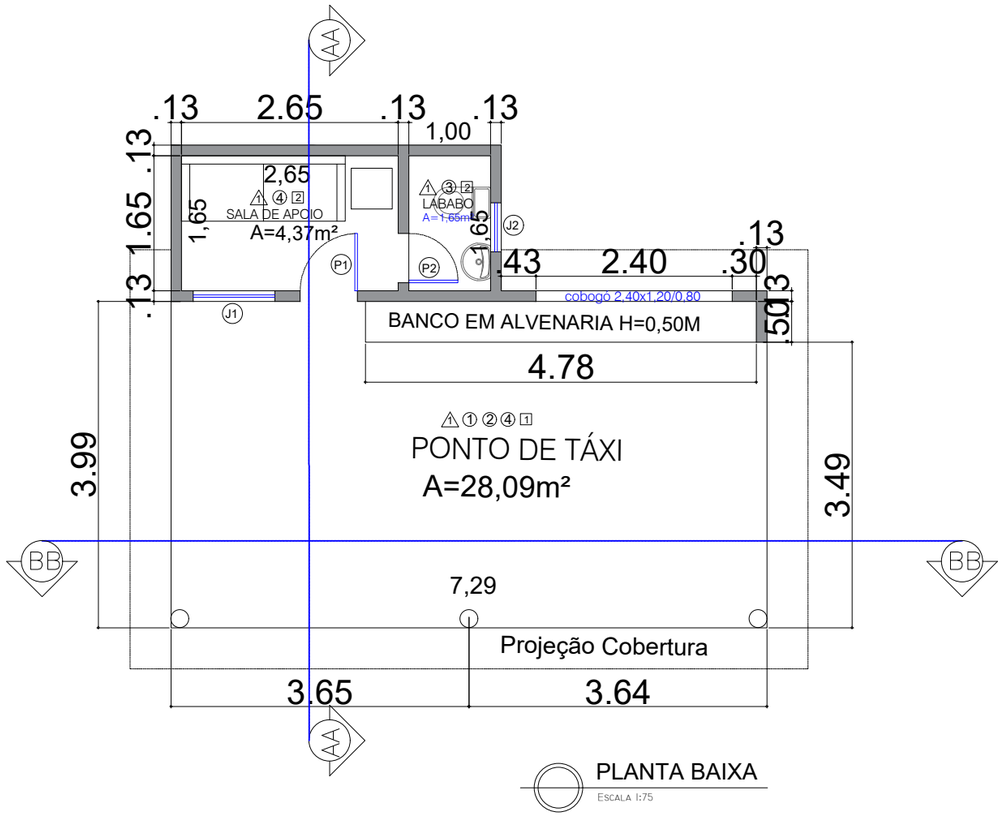

PLANTA BAIXA

ESCALA 1:75

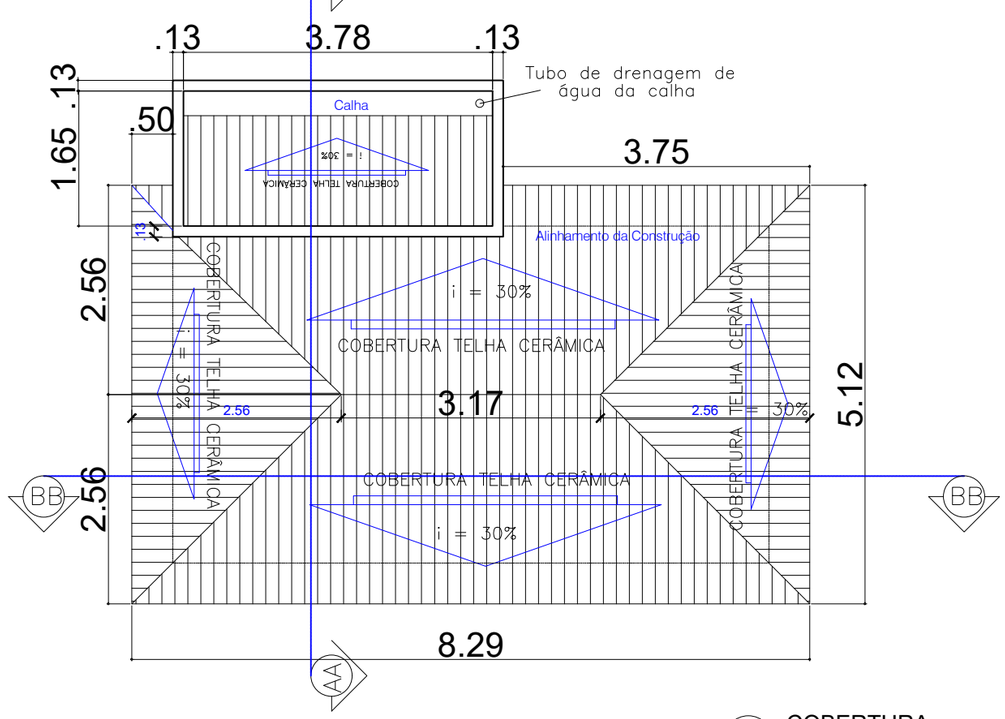

COBERTURA

ESCALA 1:75

OBSERVAÇÕES

DISCRIMINAÇÃO		ÁREA
ÁREA CONSTRUÍDA		37,23m²
DESCRIÇÃO:	CONSTRUÇÃO DESTINADA PARA PONTO DE TÁXI PARA A PRAÇA LADISLAU CAVALCANTI CONTENDO UM ÁREA DE DESCANSO, BANHEIRO E HALL PARA TAXISTAS	

ESPECIFICAÇÕES DE MATERIAIS - CONVENÇÕES

LEGENDA		MATERIAIS	QUANTIDADE
PISO	⚠	PISO EM ALTA RESISTÊNCIA, COR CINZA, COM POLIMENTO	32,83m²
PAREDE	①	PAREDE REVESTIDA PASTILHA 10X10, COR MARROM CAPUCCINO	55,50m²
	②	PAREDE REVESTIDA PASTILHA 10X10, COR CINZA MÉDIO	2,64m²
	③	PAREDE REVESTIDA EM CERÂMICA (30x60) cm, NA COR BRANCA, COM ACRÉSCIMO DE 10%	14,68m²
	④	PAREDE PINTADA COM TINTA ACRÍLICA SUVINIL NA COR BRANCO GELO	16,20m²
FORRO	1	TELHA CERÂMICA TIPO ROMANA SOBRE ESTRUTURA DE MADEIRA DE LEI	39,90m²
	2	LAJE PINTADA COM TINTA ACRÍLICA, NA COR BRANCO GELO	6,02m²

ESPECIFICAÇÕES ESQUADRIAS

LEGENDA	TAMANHO	MATERIAIS	TIPO	QUANTIDADE
P1	0,70x2,10	PORTA DE ALUMÍNIO, TIPO LAMBRI, COM GUARNIÇÃO, COR BRANCA	DE ABRIR	01
P2	0,60x2,10	PORTA DE ALUMÍNIO, TIPO LAMBRI, COM GUARNIÇÃO, COR BRANCA	DE ABRIR	01
J1	1,20x1,10	JANELA DE ALUMÍNIO E VIDRO TEMPERADO, COR BRANCA	DE ABRIR	01
J2	0,60x0,40	JANELA DE ALUMÍNIO E VIDRO TEMPERADO, COR BRANCA	BASCULANTE	01

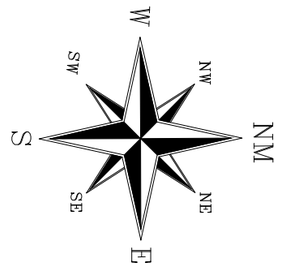

Adailton da Conceição Santos
Engenheiro Civil
Contrato nº 225/2025
CREA-BA: 3000141104 BA

PROPRIETÁRIO:
PREFEITURA MUNICIPAL DE ESPLANADA

RESPONSÁVEL TÉCNICO:
ADAILTON DA CONCEIÇÃO SANTOS
ENGENHEIRO CIVIL
CREA–BA: 3000141104–BA

PREFEITURA MUNICIPAL ESPLANADA
CONSTRUINDO UM NOVO CAMINHO

PROJETO

REFORMA DA PRAÇA LADISLAU CAVALCANTE

LOCAL: Avenida Mario Andreazza, Centro, Esplanada–Bahia

PLANTA:

PONTO DE TÁXI

ESCALA: 1/75 | CONTROLE: | DATA: 25/07/2025

PROJETO: PLANTA BAIXA E COBERTURA

01/03

A3 (420 x 297)