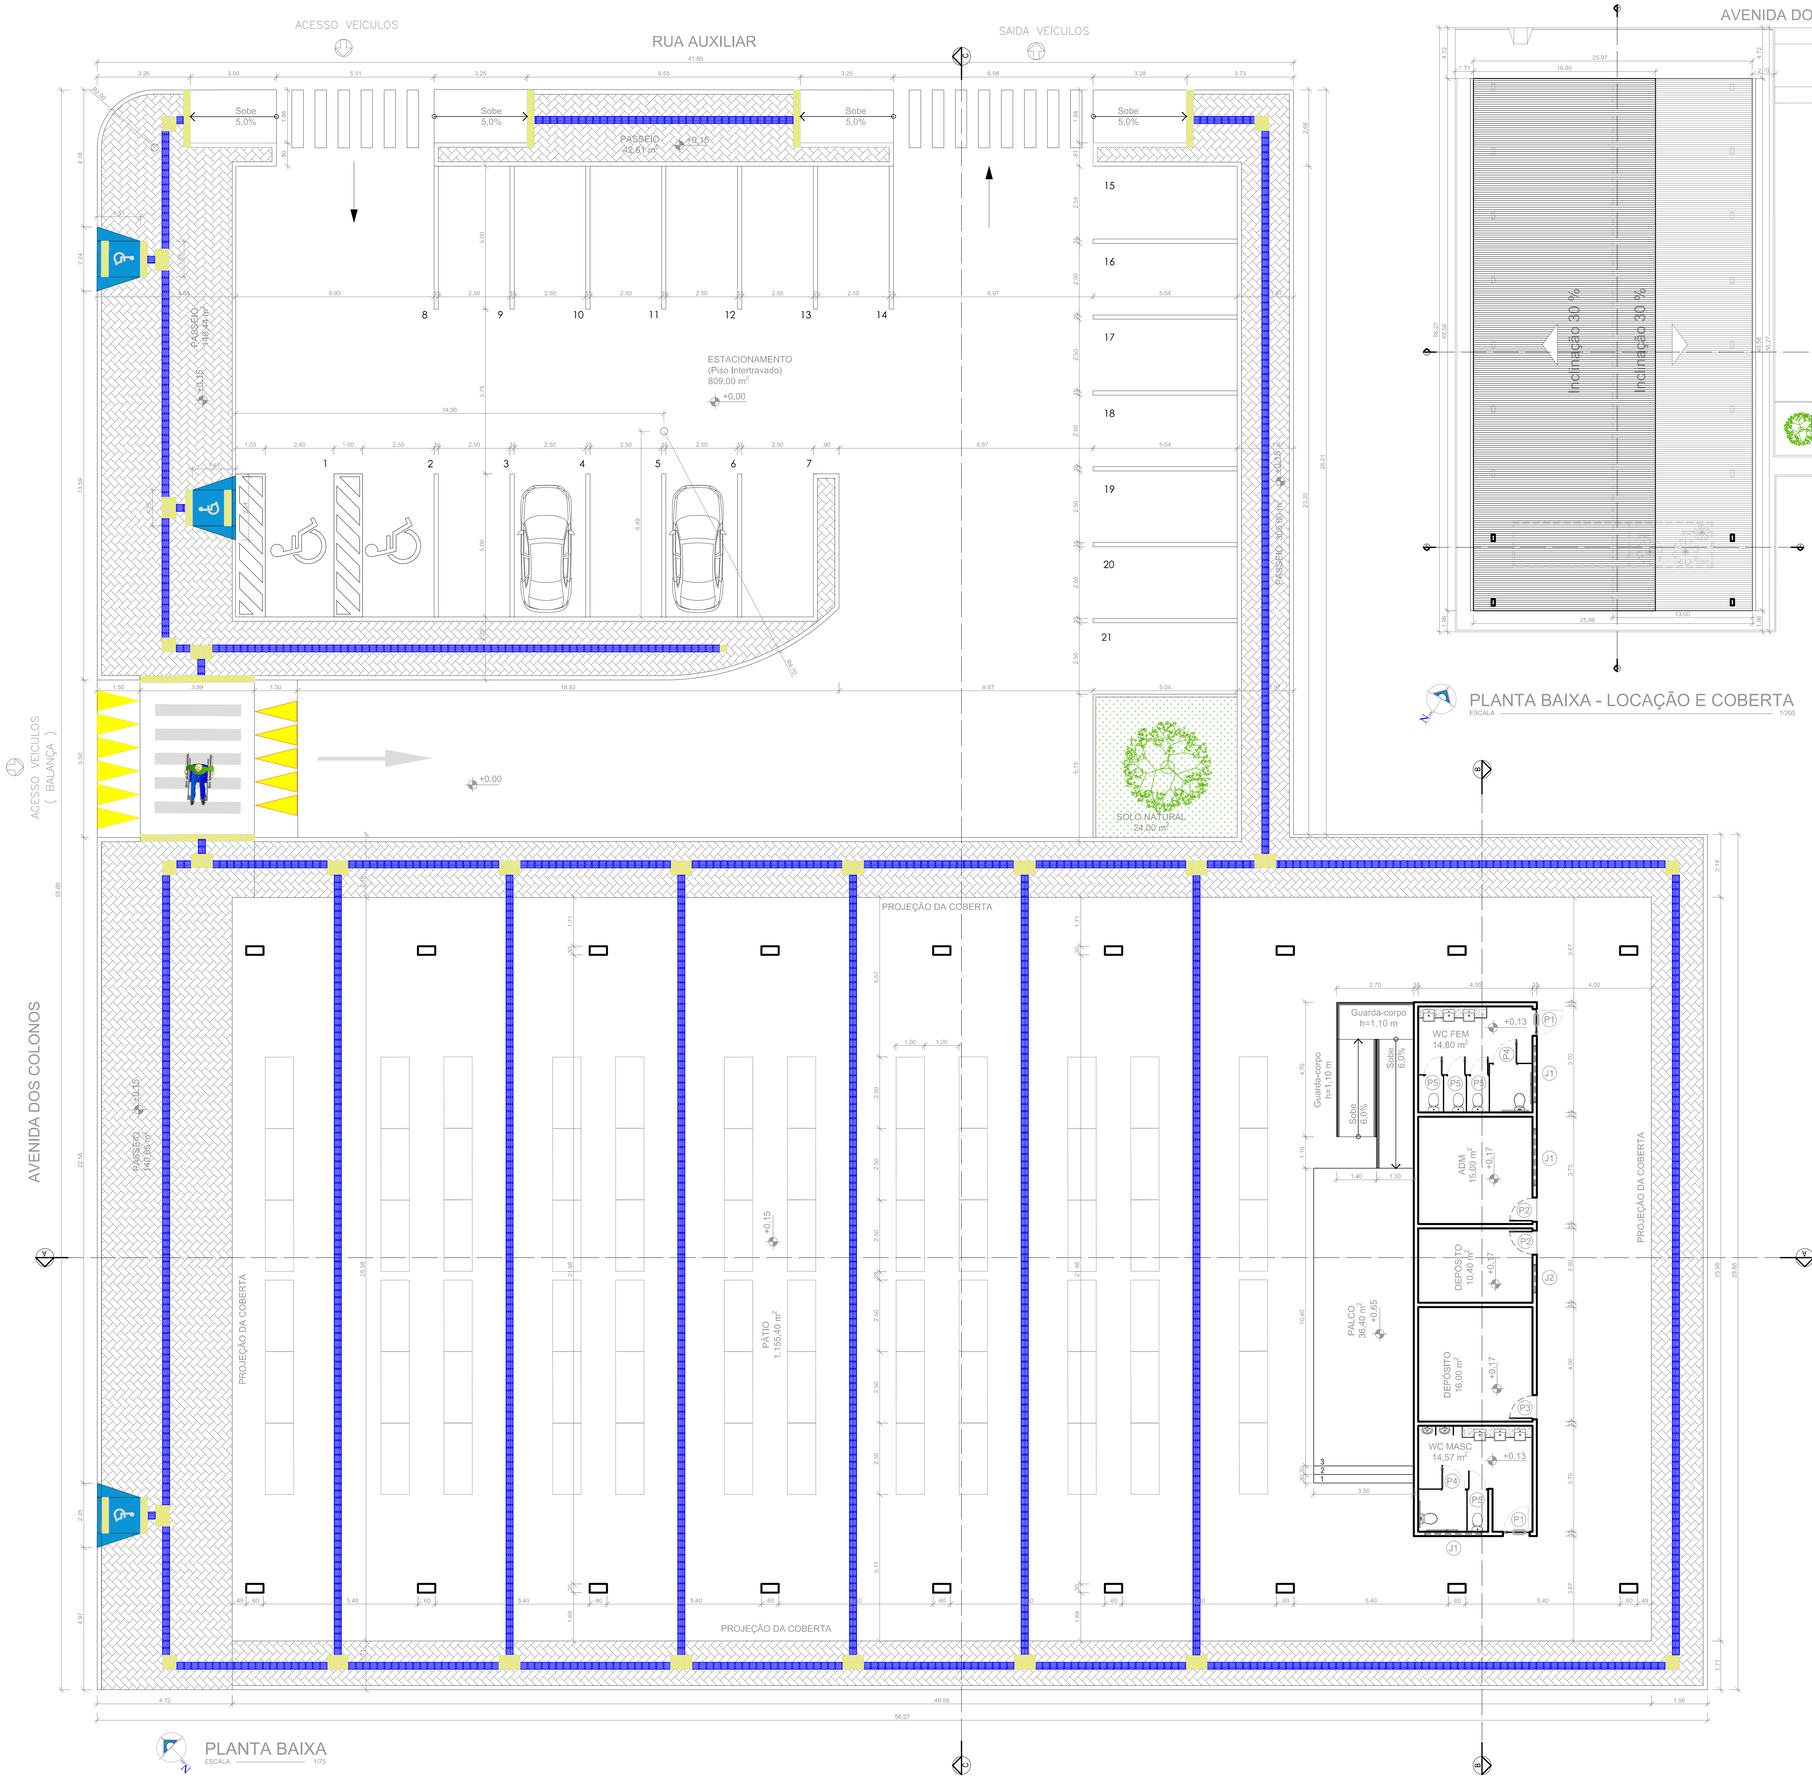


PLANTA BAIXA
ESCALA 1/75

PLANTA BAIXA - LOCAÇÃO E COBERTA
ESCALA 1/200

QUADRO GERAL PORTAS E JANELAS


QUADRO GERAL DE PORTAS

ITEM	LARG.m	ALTURA m	MATERIAL	TIPO	QUANT.
P01	0.90	2.10	MADEIRA	ABRIR	02
P02	0.80	2.10	MADEIRA	ABRIR	02
P03	0.80	A ser especificada do fabricante		ABRIR	01
P04	0.90	1.50	VIDRO LEITOSO	ABRIR	02
P05	0.60	1.50	VIDRO LEITOSO	ABRIR	04

QUADRO GERAL DE JANELAS

ITEM	LARG.m	ALTURA m	PEITORIL m	MATERIAL	TIPO	QUANT.
J01	2.00	0.50	1.70	VIDRO/ALUM	2 FIXAS 2 CORRER	03
J02	1.00	0.50	1.70	VIDRO/ALUM	1 FIXA 1 CORRER	01

ESQUADRIAS DE ALUMINIO NA COR PRETO ANODIZADO
VER IMAGENS DA FACHADA

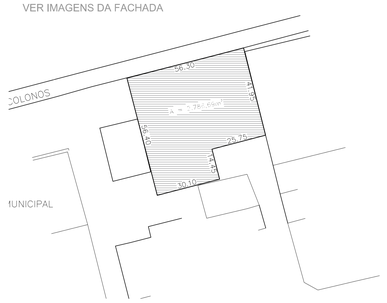

PLANTA DE SITUAÇÃO
ESCALA 1/1000

PREFEITURA DE JUAZEIRO
PRESENTE NO FUTURO DA GENTE
Secretaria de Obras Estruturantes

ANDREI GONÇALVES
PREFEITO

BISMARCK CAVALCANTI
SECRETÁRIO DE OBRAS

PROJETO ARQUITETÔNICO:
FEIRA LIVRE MANIÇOBA

CONTEÚDO:
PLANTA DE SITUAÇÃO - PLANTA BAIXA - PLANTA LOCAÇÃO E COBERTA - QUADRO DE ESQUADRIAS

LOCAL:
MANIÇOBA - BA

QUADRO DE ÁREA:
TERRENO: 2.786,67m²
AREA CONSTRUIDA TOTAL: 1.097,37m²
AREA ESTACIONAMENTO (INTERTRAVADO CINZA ESCURO): 809,08m²
AREA COBERTA: 1.288m²
AREA PISO TATIL: 150,00 + 350 m
AREA PISO EXTERNO (INTERTRAVADO CINZA CLARO + RAMPAS): 1.881m²
AREA PISO TATIL: 110,37m²

EQUIPE TÉCNICA
ANA CLARA CAVALCANTI - ARQUITETA
ANDERSON FONSECA - ARQUITETO
LUAN RUBENS - ARQUITETO
MARIE MENDES - ARQUITETA
PATRICIA CRUZ - ARQUITETA
THAYSE BARROS - ARQUITETA
TATIANA NOGUEIRA - ARQUITETA
TONI MARINHO - ARQUITETO

RESPONSÁVEL TÉCNICO PELO PROJETO:
gov.br Documento assinado digitalmente
LARISSA KELLY DE ALMEIDA MOURA
Data: 01/07/2026 13:55:49 -0300
Verifique em https://validar.iti.gov.br
ARQ. LARISSA KELLY DE ALMEIDA MOURA CAU A44251-7 PE

DATA: MAIO/2026 REV.JUN.26

PRANCHA: 01/02

ESCALA: INDICADA