


RUA AUXILIAR

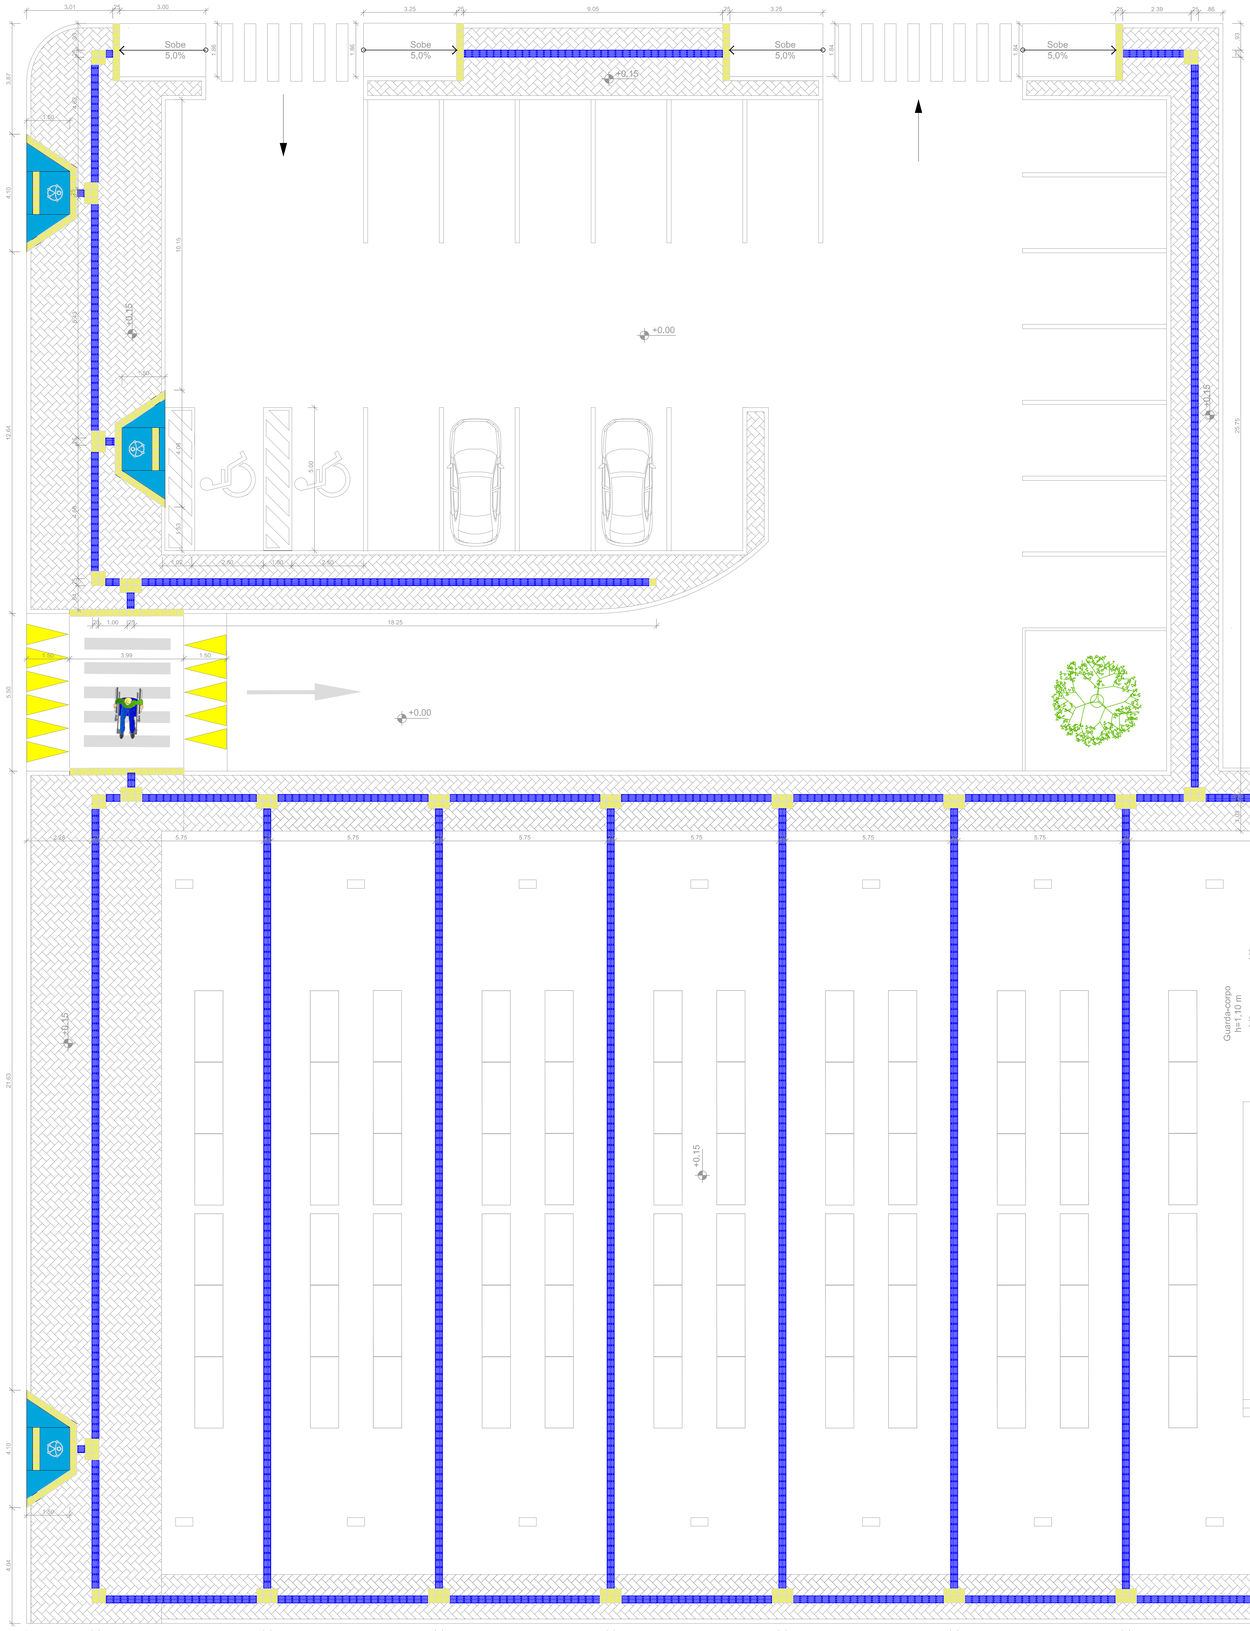

PLANTA BAIXA - ACESSIBILIDADE
ESCALA 1/75

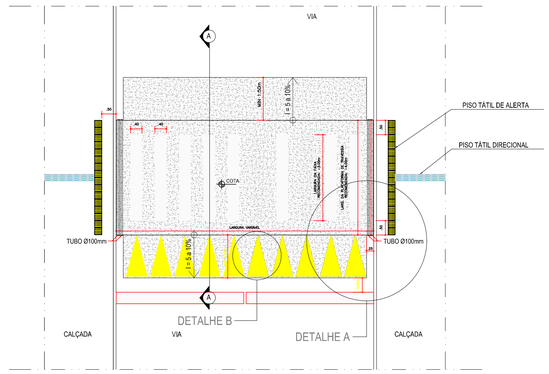

DETALHAMENTO RAMPA ELEVADA ACESSIBILIDADE
ESCALA 1/75

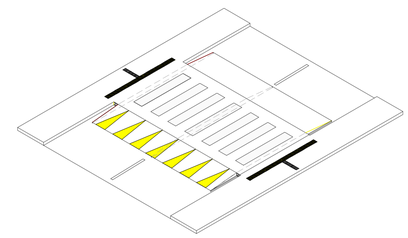

PERSPECTIVA RAMPA ELEVADA ACESSIBILIDADE
ESCALA S/E





FORMA
ESCALA 1/75



LEGENDA PISO TÁTIL

REPRESENTAÇÃO	NOME	QUANT.
	PISO PRÉ MOLDADO ALERTA (0,25 X 0,25)	305
	PISO PRÉ MOLDADO DIRECIONAL (0,25 X 0,25)	1584
	TOTAL	1889

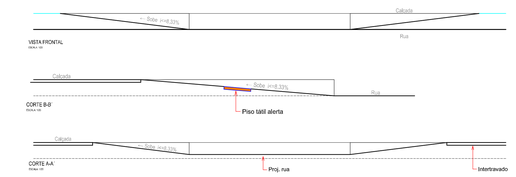

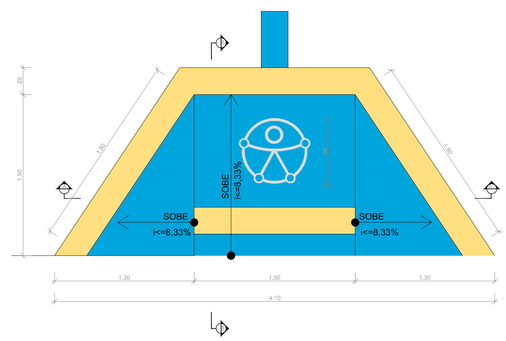

DETALHAMENTO RAMPA ACESSIBILIDADE
ESCALA 1/20

PREFEITURA MUNICIPAL DE JUAZEIRO
PRESENTE NO FUTURO DA GENTE
Secretaria de Obras Estruturantes

ANDREI GONÇALVES
PREFEITO

BISMARCK CAVALCANTI
SECRETÁRIO DE OBRAS

PROJETO ARQUITETÔNICO:
FEIRA LIVRE MANIÇOBA

CONTEÚDO:
PLANTA DE ACESSIBILIDADE

LOCAL:
MANIÇOBA - BA

QUADRO DE ÁREA:
TERRENO: 2.786,67m²
ÁREA PISO TATIL: 118,06 m²

EQUIPE TECNICA:
ANA CLARA CAVALCANTI - ARQUITETA
ANDERSON FONSECA - ARQUITETO
LUAN RUBENS - ARQUITETO
MARIE MENDES - ARQUITETA
PATRICIA CRUZ - ARQUITETA
THAYSE BARROS - ARQUITETA
TATIANA NOGUEIRA - ARQUITETA
TONI MARINHO - ARQUITETO

RESPONSÁVEL TECNICO PELO PROJETO:
Documento assinado digitalmente
LARISSA KELLY DE ALMEIDA MOURA
Data: 01/07/2026 15:56:25-0300
Verifique em https://validar.iti.gov.br
ARQ. LARISSA KELLY DE ALMEIDA MOURA CAU A64207-7 PE

DATA: MAIO/2026
ESCALA: INDICADA
PRANCHA: 01/01