
N

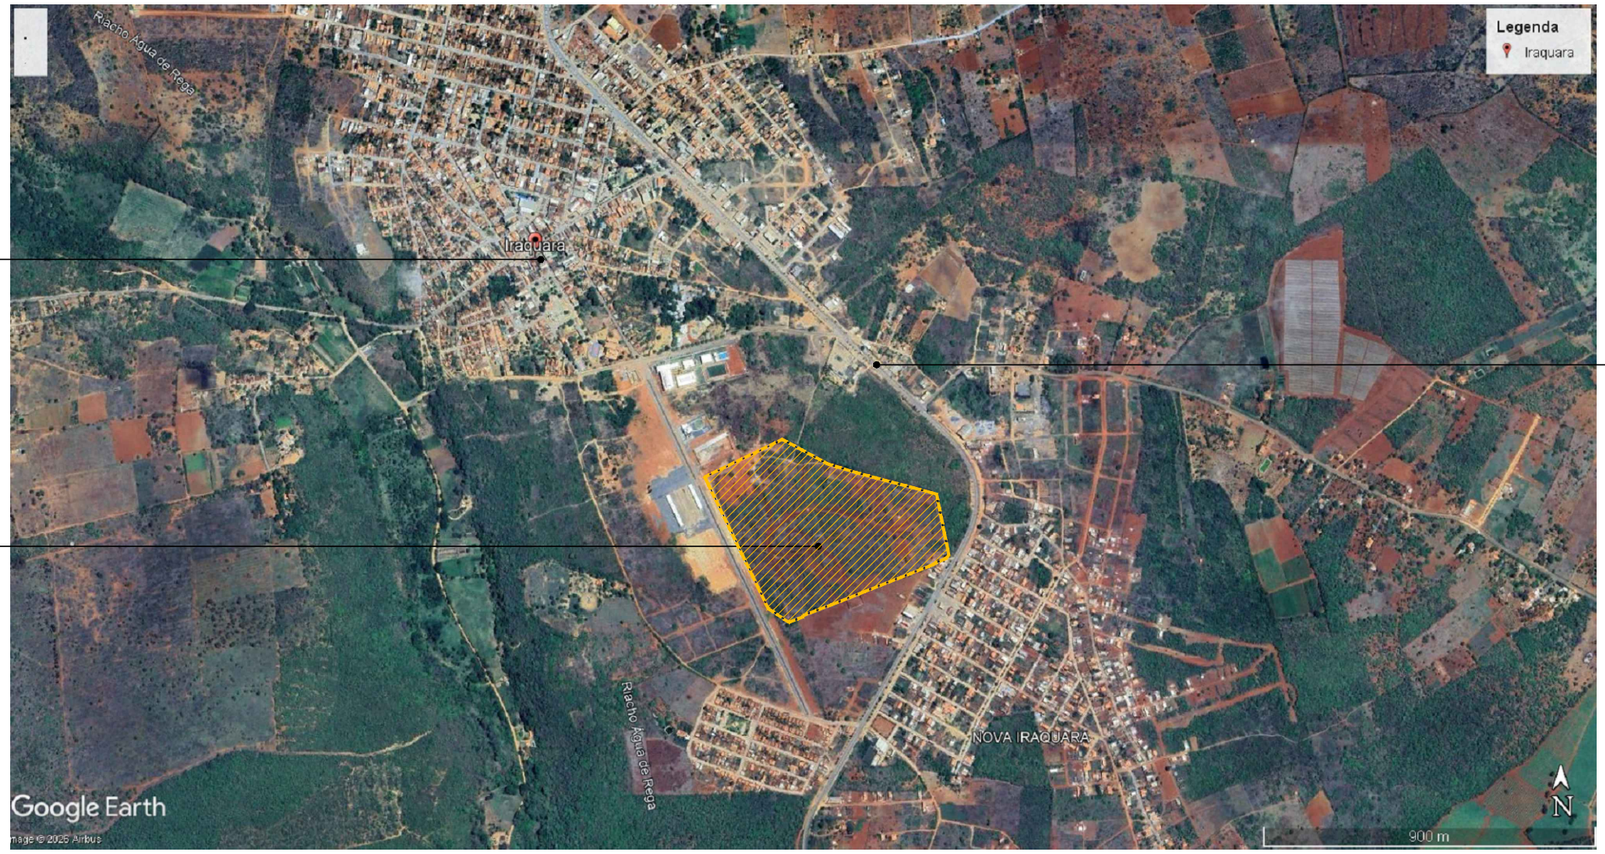

MUNICÍPIO DE IRAQUARA (SEDE)

ÁREA TERRENO DO PARQUE
208.659,16m²

RODOVIA BR-122
(PARA NORTE: SOUTO SOARES)
(PARA SUL: BR-242)

PARQUE DA MEGAFAUNA

PLANTA DE LOCALIZAÇÃO


ESC.: SEM ESCALA

REVISÃO	DATA	DESCRIÇÃO	SOLICITAÇÃO
R02	MAIO/2026	REVISÃO GERAL	
R01	JANEIRO/2026	EMISSÃO INICIAL	

QUADRO DE ÁREA TERRENO

ÁREA TOTAL TERRENO = 208.659,16m²

PERÍMETRO TOTAL TERRENO = 1.835,17m/l

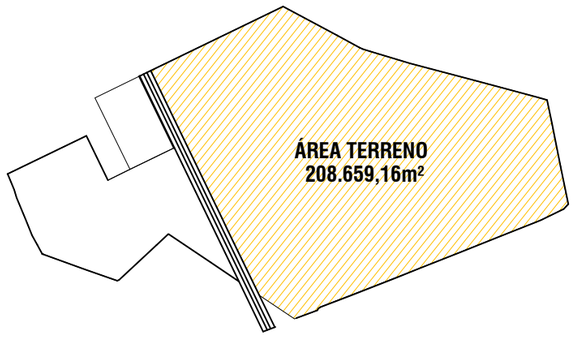

PREFEITURA DE IRAQUARA
CAPITAL BRASILEIRA DE GRUTAS E CAVERNAS

quattro
arquitetura e urbanismo
Rua Alceu Amoroso Lima, nº 276, Ed. Mondial Office, Sala 512. Salvador - BA
Tel: 71 . 99982.2065 / E-mail: contato@arquiteturaquattro.com.br

SERVIÇO: PROJETO EXECUTIVO ARQUITETÔNICO E URBANÍSTICO
PARQUE DA MEGAFAUNA | CHAPADA DIAMANTINA
AV. DRA. VERA LÚCIA AZEVEDO COUTINHO, SN, CENTRO, IRAQUARA - BAHIA - BRASIL

CLIENTE: PREFEITURA MUNICIPAL DE IRAQUARA

DADOS: Convênio 991068 - Ministério das Cidades (Megafauna)

TÍTULO: FASE PORTARIA DO PARQUE
PLANTA DE LOCALIZAÇÃO

AUTOR DO PROJETO:
ANDRÉ DRUMOND
ARQUITETO E URBANISTA
CAU-BR A46184-9
VICTOR HUGO GONZALEZ
ARQUITETO E URBANISTA
CAU-BR A55321-2
RENATO ALVES
ENGENHEIRO CIVIL
CREA-BA 69282

PRANCHA: 01/18


DATA: MAIO/2026

COLABORAÇÃO: MICHELE LUEDY / MARIA EDUARDA GOMES

ESCALA: 1/1000

GERAL

A3 (42x29,7)cm

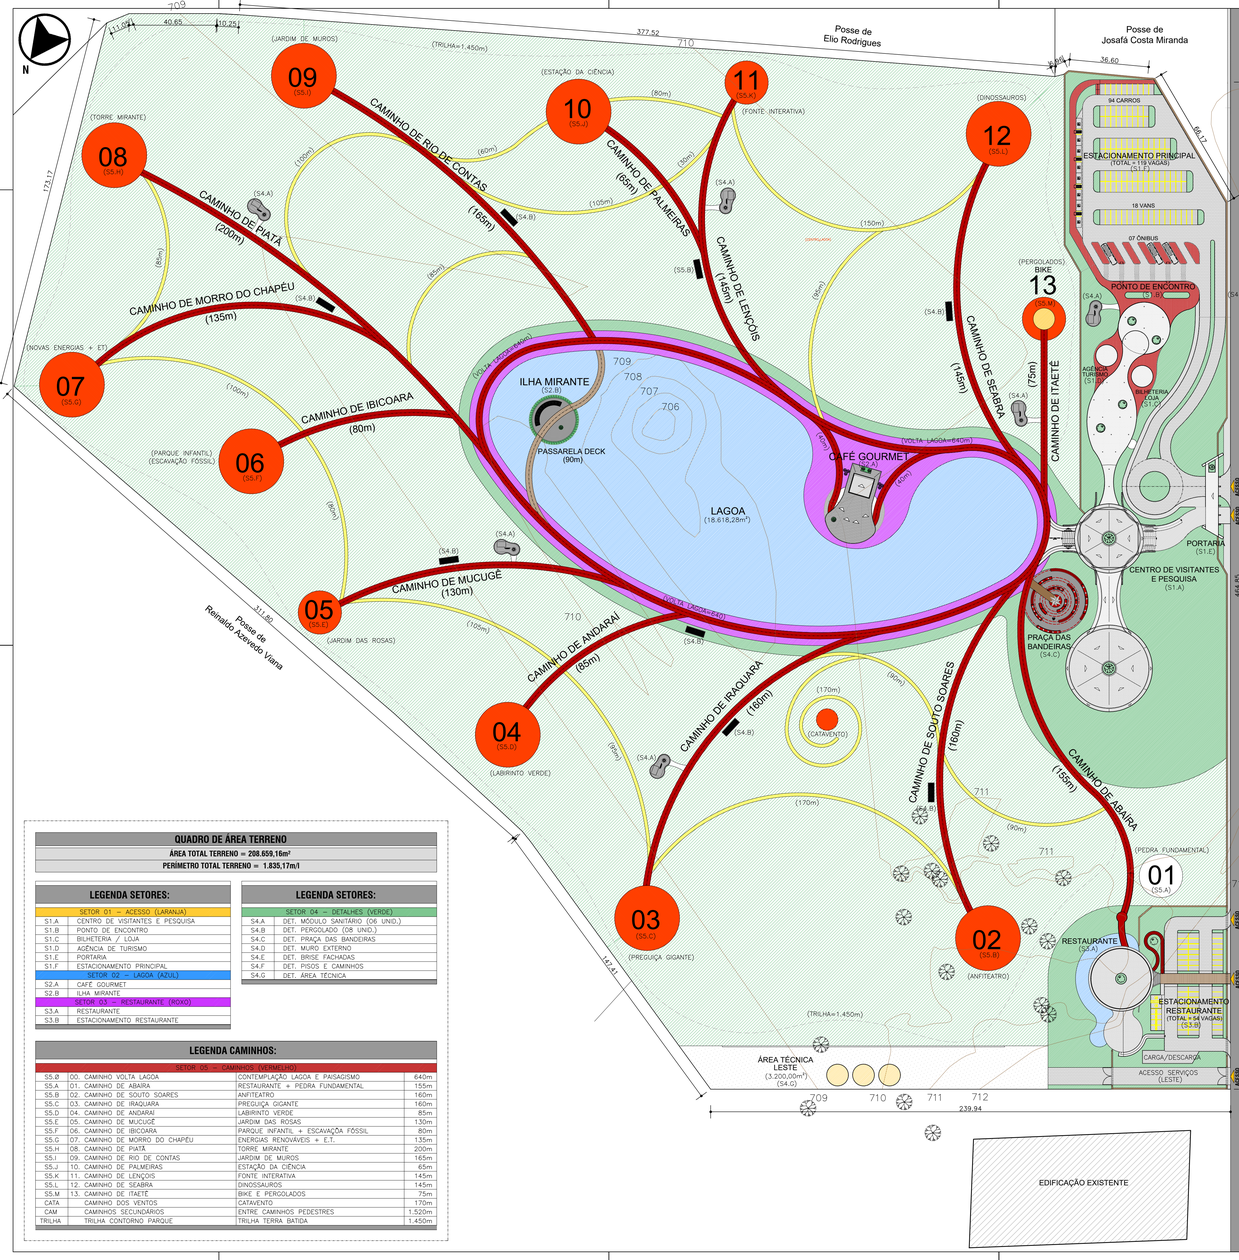

QUADRO DE ÁREA TERRENO

ÁREA TOTAL TERRENO = 208.659,16m²

PERÍMETRO TOTAL TERRENO = 1.835,17m/l

LEGENDA SETORES:	
SETOR 01 – ACESSO (LARANJA)	
S1.A	CENTRO DE VISITANTES E PESQUISA
S1.B	PONTO DE ENCONTRO
S1.C	BILHETERIA / LOJA
S1.D	AGÊNCIA DE TURISMO
S1.E	PORTARIA
S1.F	ESTACIONAMENTO PRINCIPAL
SETOR 02 – LAGOA (AZUL)	
S2.A	CAFÉ GOURMET
S2.B	ILHA MIRANTE
SETOR 03 – RESTAURANTE (ROXO)	
S3.A	RESTAURANTE
S3.B	ESTACIONAMENTO RESTAURANTE

LEGENDA SETORES:	
SETOR 04 – DETALHES (VERDE)	
S4.A	DET. MÓDULO SANITÁRIO (06 UNID.)
S4.B	DET. PERGOLADO (08 UNID.)
S4.C	DET. PRAÇA DAS BANDEIRAS
S4.D	DET. MURO EXTERNO
S4.E	DET. BRISE FACHADAS
S4.F	DET. PISOS E CAMINHOS
S4.G	DET. ÁREA TÉCNICA

LEGENDA CAMINHOS:


SETOR 05 – CAMINHOS (VERMELHO)			
S5.Ø	00. CAMINHO VOLTA LAGOA	CONTEMPLAÇÃO LAGOA E PAISAGISMO	640m
S5.A	01. CAMINHO DE ABAIRA	RESTAURANTE + PEDRA FUNDAMENTAL	155m
S5.B	02. CAMINHO DE SOUTO SOARES	ANFITEATRO	160m
S5.C	03. CAMINHO DE IRAQUARA	PREGUIÇA GIGANTE	160m
S5.D	04. CAMINHO DE ANDARAÍ	LABIRINTO VERDE	85m
S5.E	05. CAMINHO DE MUCUGÊ	JARDIM DAS ROSAS	130m
S5.F	06. CAMINHO DE IBICOARA	PARQUE INFANTIL + ESCAVAÇÃO FÓSSIL	80m
S5.G	07. CAMINHO DE MORRO DO CHAPÉU	ENERGIAS RENOVÁVEIS + E.T.	135m
S5.H	08. CAMINHO DE PIATÃ	TORRE MIRANTE	200m
S5.I	09. CAMINHO DE RIO DE CONTAS	JARDIM DE MUROS	165m
S5.J	10. CAMINHO DE PALMEIRAS	ESTAÇÃO DA CIÊNCIA	65m
S5.K	11. CAMINHO DE LENÇÓIS	FONTE INTERATIVA	145m
S5.L	12. CAMINHO DE SEABRA	DINOSSAUROS	145m
S5.M	13. CAMINHO DE ITAETÉ	BIKE E PERGOLADOS	75m
CATA	CAMINHO DOS VENTOS	CATAVENTO	170m
CAM	CAMINHOS SECUNDÁRIOS	ENTRE CAMINHOS PEDESTRES	1.520m
TRILHA	TRILHA CONTORNO PARQUE	TRILHA TERRA BATIDA	1.450m

QUADRO DE ÁREAS GERAL

Quadro de Áreas
Parque de Megafauna | Chapada Diamantina | Iraquara - BA

0	S.00	Área do Terreno		208659,16	100%

Item	Código	Edificação	Área OCUPADA	%	Área CONSTRUÍDA	%
1	S.01.A	Centro Visitante e Pesquisa	2317,20	1,11%	1938,90	0,93%
2	S.01.B	Ponto Encontro	1350,00	0,65%	1350,00	0,65%
3	S.01.C	Bilheteria / Loja	78,54	0,04%	78,54	0,04%
4	S.01.D	Agência Turismo	78,54	0,04%	78,54	0,04%
5	S.01.E	Portaria	202,35	0,10%	223,45	0,11%
6	S.01.F	Estacionamento Principal	5668,10	2,72%	5600,10	2,71%
7	S.02.B	Lagoa	16618,28	8,02%	---	8,92%
8	S.02.A	Café Gourmet	489,09	0,23%	489,09	0,23%
9	S.02.B	Ilha Mirante	314,15	0,15%	314,15	0,15%
10	S.03.A	Restaurante	958,20	0,46%	826,05	0,40%
11	S.03.B	Estacionamento Restaurante	2618,50	1,25%	2610,50	1,25%
12	S.04.A	Módulo Sanitário (6 Unid.)	396,84	0,19%	396,84	0,19%
13	S.04.B	Pergolados (8 Unid.)	216,00	0,10%	216,00	0,10%
14	S.04.C	Praça das Bandeiras	682,90	0,33%	682,90	0,33%
15	S.04.D	Muro Externo	---	---	---	---
16	S.04.E	Brise Fachadas	---	---	---	---
17	S.04.F	Caminhos	7020,00	3,36%	---	3,36%
18	S.04.G	Área Técnica	3200,00	1,53%	---	1,53%
19	S.05.A	Pisos externos	1900,00	0,91%	---	0,91%
20	S.05.B	Paisagismo	5293,24	2,54%	---	2,54%
21	S.05.C	Área verde / Terreno natural	157371,37	75,13%	---	75,37%
		ÁREA TOTAL	208659,16	100,00%	14865,38	7,12%

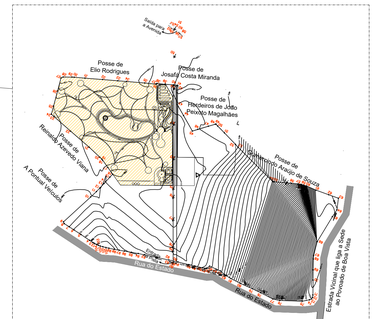

PLANTA DE LOCAÇÃO
ESC.: SEM ESCALA

QUADRO DE ÍNDICES

ÁREA TOTAL DO TERRENO		208.659,16m²
INDICE	PROJETADOS	INDICES PRATICADOS
IU	14.865,38m²	7,12%
IO	46.093,55m²	22,09%
IP	162.565,61m²	77,91%

GABARITO DE ALTURA DA MAIOR EDIFICAÇÃO	9,14m
VAGAS AUTOMÓVEL (EXTERNAS)	173 VAGAS



PERSPECTIVA ILUSTRATIVA 3D

PARQUE DA MEGAFAUNA
PLANTA DE SITUAÇÃO GERAL
ESC.: 1/1000

REVISÃO	DATA	DESCRIÇÃO	SOLICITAÇÃO
R02	MAIO/2026	REVISÃO GERAL	
R01	JANEIRO/2026	EMISSÃO INICIAL	

PREFEITURA DE IRAQUARA
CAPITAL BRASILEIRA DE GRUTAS E CAVERNAS

quattro
arquitetura e urbanismo
Rua Alceu Amoroso Lima, nº 276, Ed. Mondial Office, Sala 512, Salvador - BA
Tel. 71. 99982.2005 / E-mail: contato@quattroarquitetura.com.br

SERVIÇO: PROJETO EXECUTIVO ARQUITETÔNICO E URBANÍSTICO
PARQUE DA MEGAFAUNA | CHAPADA DIAMANTINA
AV. DRA. VERA LÚCIA AZEVEDO COUTINHO, SN, CENTRO, IRAQUARA - BAHIA - BRASIL

CLIENTE: PREFEITURA MUNICIPAL DE IRAQUARA

DADOS: Convênio 991068 - Ministério das Cidades (Megafauna)


TÍTULO: FASE PORTARIA DO PARQUE
PLANTA DE SITUAÇÃO GERAL

AUTOR DO PROJETO:
ANDRÉ DRUMOND – ARQUITETO E URBANISTA – CAU/BR A467846-9
VICTOR HUGO GONZALEZ – ARQUITETO E URBANISTA – CAU/BR A353212-2
RENATO ALVES – ENGENHEIRO CIVIL – CREA/BA 69282

PRANCHA: 02/18

DATA: MAIO/2026
COLABORAÇÃO: MICHELLE LUEDY / MARIA EDUARDA GOMES
ESCALA: 1/1000
GERAL

A1.EXT

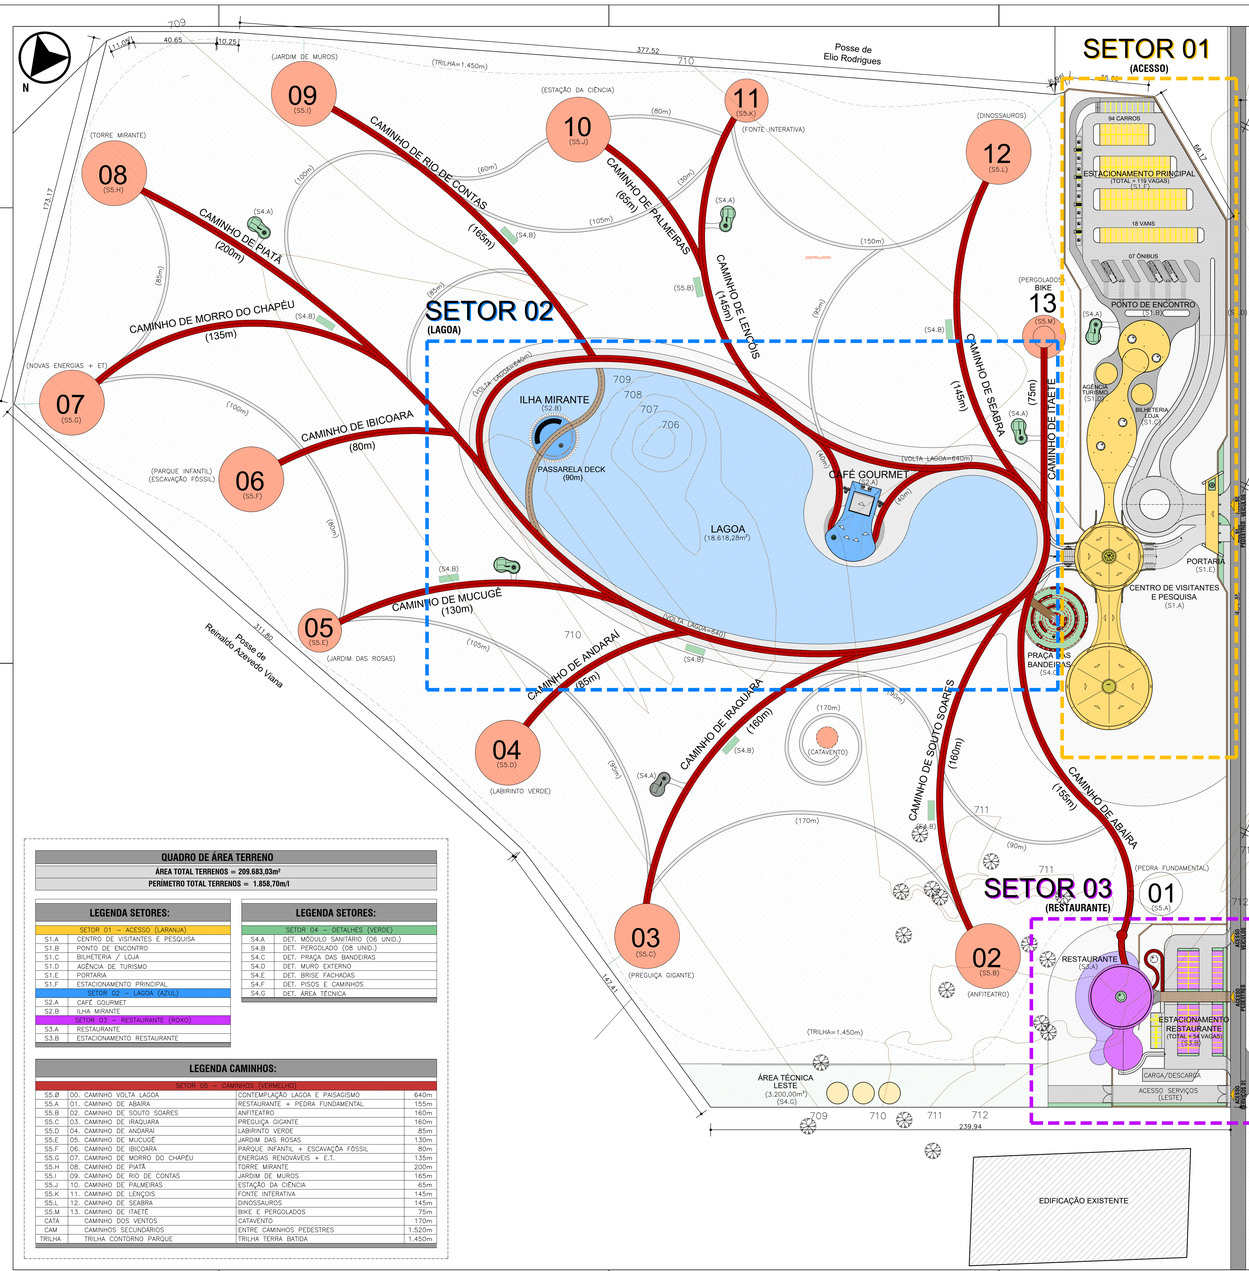

QUADRO DE ÁREA TERRENO

ÁREA TOTAL TERRENOS = 209.683,03m²

PERÍMETRO TOTAL TERRENOS = 1.858,70m/l

LEGENDA SETORES:

	SETOR 01 – ACESSO (LARANJA)
S1.A	CENTRO DE VISITANTES E PESQUISA
S1.B	PONTO DE ENCONTRO
S1.C	BILHETERIA / LOJA
S1.D	AGÊNCIA DE TURISMO
S1.E	PORTARIA
S1.F	ESTACIONAMENTO PRINCIPAL
	SETOR 02 – LAGOA (AZUL)
S2.A	CAFÉ GOURMET
S2.B	ILHA MIRANTE
	SETOR 03 – RESTAURANTE (ROXO)
S3.A	RESTAURANTE
S3.B	ESTACIONAMENTO RESTAURANTE

LEGENDA SETORES:

	SETOR 04 – DETALHES (VERDE)
S4.A	DET. MÓDULO SANITÁRIO (06 UNID.)
S4.B	DET. PERGOLADO (08 UNID.)
S4.C	DET. PRAÇA DAS BANDEIRAS
S4.D	DET. MURO EXTERNO
S4.E	DET. BRISE FACHADAS
S4.F	DET. PISOS E CAMINHOS
S4.G	DET. ÁREA TÉCNICA

LEGENDA CAMINHOS:


		SETOR 05 – CAMINHOS (VERMELHO)	
S5.Ø	00.	CAMINHO VOLTA LAGOA	CONTEMPLAÇÃO LAGOA E PAISAGISMO	640m
S5.A	01.	CAMINHO DE ABAIRA	RESTAURANTE + PEDRA FUNDAMENTAL	155m
S5.B	02.	CAMINHO DE SOUTO SOARES	ANFITEATRO	160m
S5.C	03.	CAMINHO DE IRAQUARA	PREGUIÇA GIGANTE	160m
S5.D	04.	CAMINHO DE ANDARAÍ	LABIRINTO VERDE	85m
S5.E	05.	CAMINHO DE MUCUGÊ	JARDIM DAS ROSAS	130m
S5.F	06.	CAMINHO DE IBICOARA	PARQUE INFANTIL + ESCAVAÇÃO FÓSSIL	80m
S5.G	07.	CAMINHO DE MORRO DO CHAPÉU	ENERGIAS RENOVÁVEIS + E.T.	135m
S5.H	08.	CAMINHO DE PIATÃ	TORRE MIRANTE	200m
S5.I	09.	CAMINHO DE RIO DE CONTAS	JARDIM DE MUROS	165m
S5.J	10.	CAMINHO DE PALMEIRAS	ESTAÇÃO DA CIÊNCIA	65m
S5.K	11.	CAMINHO DE LENÇÓIS	FONTE INTERATIVA	145m
S5.L	12.	CAMINHO DE SEABRA	DINOSSAUROS	145m
S5.M	13.	CAMINHO DE ITAETÉ	BIKE E PERGOLADOS	75m
CATA		CAMINHO DOS VENTOS	CATAVENTO	170m
CAM		CAMINHOS SECUNDÁRIOS	ENTRE CAMINHOS PEDESTRES	1.520m
TRILHA		TRILHA CONTORNO PARQUE	TRILHA TERRA BATIDA	1.450m

QUADRO DE ÁREAS GERAL

Quadro de Áreas
Parque da Megafauna | Chapada Diamantina | Iraquara - BA

0	5.00	Área do Terreno		208659,16	100%

Item	Código	Edificação	Área OCUPADA	%	Área CONSTRUÍDA	%
1	S.01.A	Centro Visitante e Pesquisa	2317,20	1,11%	1938,90	0,93%
2	S.01.B	Ponto Encontro	1350,00	0,65%	1350,00	0,65%
3	S.01.C	Bilheteria / Loja	78,54	0,04%	78,54	0,04%
4	S.01.D	Agência Turismo	78,54	0,04%	78,54	0,04%
5	S.01.E	Portaria	202,35	0,10%	223,45	0,11%
6	S.01.F	Estacionamento Principal	5668,55	2,72%	5600,10	2,71%
7	S.02.B	Lagoa	16618,28	8,02%	---	6,92%
8	S.02.A	Café Gourmet	489,09	0,23%	489,09	0,23%
9	S.02.B	Ilha Mirante	314,15	0,15%	314,15	0,15%
10	S.03.A	Restaurante	958,20	0,46%	826,05	0,40%
11	S.03.B	Estacionamento Restaurante	2618,50	1,25%	2610,50	1,25%
12	S.04.A	Módulo Sanitário (6 Unid.)	396,84	0,19%	396,84	0,19%
13	S.04.B	Pergolados (8 Unid.)	216,00	0,10%	216,00	0,10%
14	S.04.C	Praça das Bandeiras	682,90	0,33%	682,90	0,33%
15	S.04.D	Muro Externo	---	---	---	---
16	S.04.E	Brise Fachadas	---	---	---	---
17	S.04.F	Caminhos	2020,00	3,10%	---	1,96%
18	S.04.G	Área Técnica	3200,00	1,53%	---	1,53%
19	S.05.A	Pisos externos	1900,00	0,91%	---	0,91%
20	S.05.B	Paisagismo	5293,24	2,54%	---	2,54%
21	S.05.C	Área verde / Terreno natural	157273,37	75,37%	---	75,37%
		AREA TOTAL	208659,16	100,00%	14865,38	7,12%

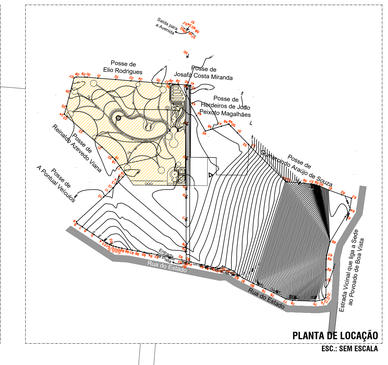

PLANTA DE LOCAÇÃO
ESC.: SEM ESCALA

QUADRO DE ÍNDICES

ÁREA TOTAL DO TERRENO		208.659,16m²
INDICE	PROJETADOS	INDICES PRATICADOS
IU	14.865,38m²	7,12%
IO	46.093,55m²	22,09%
IP	162.565,61m²	77,91%

GABARITO DE ALTURA DA MAIOR EDIFICAÇÃO	9,14m
VAGAS AUTOMÓVEL (EXTERNAS)	173 VAGAS



PARQUE DA MEGAFAUNA
PLANTA DE SETORIZAÇÃO
ESC.: 1/1000

REVISÃO	DATA	DESCRIÇÃO	SOLICITAÇÃO
R02	MAIO/2026	REVISÃO GERAL	
R01	JANEIRO/2026	EMISSÃO INICIAL	

PREFEITURA DE IRAQUARA
CAPITAL BRASILEIRA DE GRUTAS E CAVERNAS

quattro arquitetura e urbanismo
Rua Alceu Amoroso Lima, nº 276, Ed. Mondial Office, Sala 512, Salvador - BA
Tel: 71 . 99962 2565 . E-mail: contato@quattroarquitetura.com.br

SERVIÇO: PROJETO EXECUTIVO ARQUITETÔNICO E URBANÍSTICO
PARQUE DA MEGAFAUNA | CHAPADA DIAMANTINA
AV. DRA. VERA LÚCIA AZEVEDO COUTINHO, SN, CENTRO, IRAQUARA - BAHIA - BRASIL

CLIENTE: PREFEITURA MUNICIPAL DE IRAQUARA

DADOS: Convênio 991068 - Ministério das Cidades (Megafauna)


TÍTULO: FASE PORTARIA DO PARQUE
PLANTA DE SETORIZAÇÃO GERAL

AUTOR DO PROJETO:
ANDRÉ DRUMOND – ARQUITETO E URBANISTA – CAU/BR A467066-9
VICTOR HUGO GONZALEZ – ARQUITETO E URBANISTA – CAU/BR A253212-2
RENATO ALVES – ENGENHEIRO CIVIL – CREA-BA 69282

DATA: MAIO/2026
COLABORAÇÃO: MICHELE LUEDY / MARIA EDUARDA GOMES
ESCALA: 1/1000

PRANCHA: 03/18 GERAL

A1 EXT

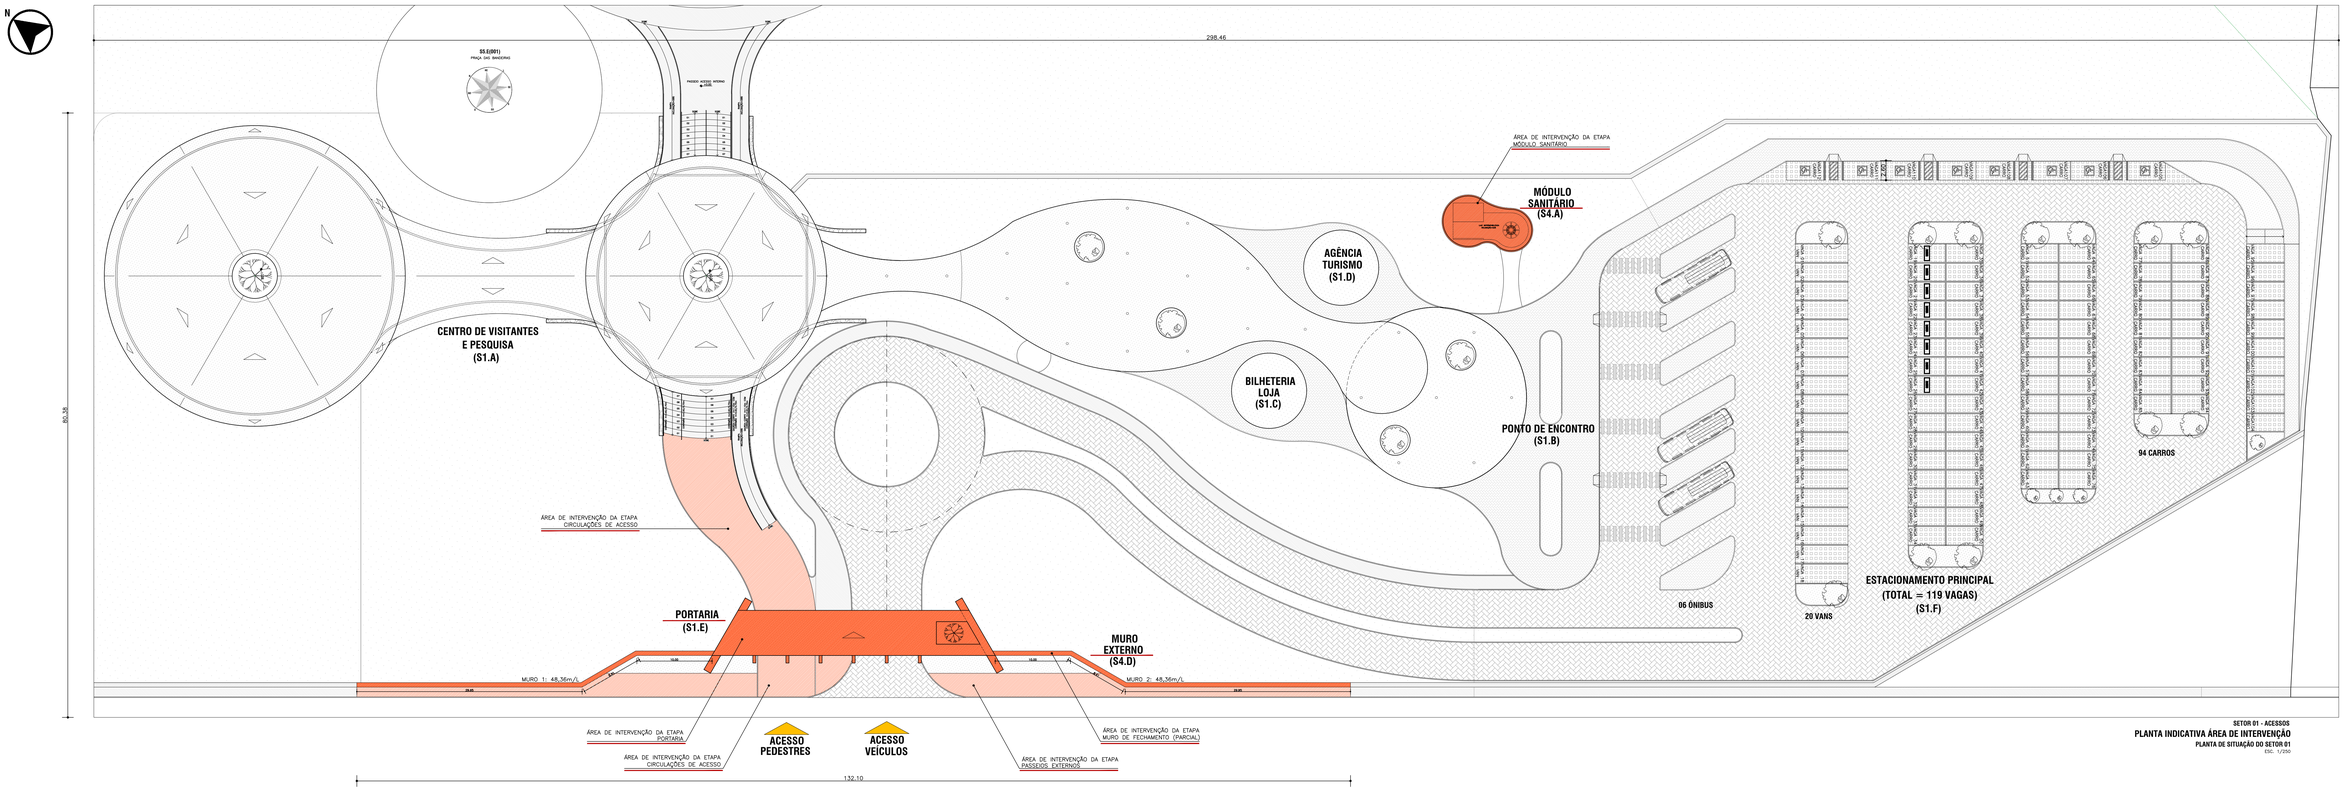


SETOR 01 - ACESSOS

PLANTA INDICATIVA ÁREA DE INTERVENÇÃO

PLANTA DE SITUAÇÃO DO SETOR 01

ESC. 1/250

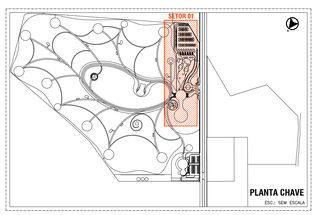

LEGENDA ÁREA DE INTERVENÇÃO DA ETAPA:

FASE PORTARIA DO PARQUE

S1.E	PORTARIA	
S4.A	MÓDULO SANITÁRIO (01 UNID.)	
S4.D	DET. MURO EXTERNO (PARCIAL)	
	CIRCULAÇÕES ACESSO / PASSEIOS EXTERNOS (PARCIAL)	

SERÃO CONTEMPLANOS NESTE ETAPA OS ITENS EM DESTEQUE NA COR VERMELHA, QUE COMPREENDEM O ACESSO PRINCIPAL AO PARQUE E SEU FECHAMENTO PARCIAL.

COMO A CONSTRUÇÃO DA PORTARIA, PASSEIOS DE ACESSO, MURO EXTERNO PARCIAL E DE UM MÓDULO DE SANITÁRIO. DEMARCANDO A ENTRADA AO EMPREENDIMENTO.

QUADRO DE ÁREA

TERRENO

ÁREA TOTAL TERRENO	208.659,16m²
ÁREA TOTAL SETOR 01	24.000,00m²

QUADRO DE ÁREA

FASE PORTARIA DO PARQUE

PORTARIA – ÁREA CONSTRUIDA (PAV. TÉRREO)	202,35m²
PORTARIA – ÁREA CONSTRUIDA (PAV. SUPERIOR)	21,10m²
ÁREA CONSTRUIDA TOTAL PORTARIA	223,45m²
MÓD. BANHEIRO – ÁREA CONSTRUIDA (PAV. TÉRREO)	66,14m²
ÁREA CONSTRUIDA TOTAL MÓD. BANHEIRO	66,14m²
ÁREA CONSTRUIDA TOTAL DA ETAPA (FASE PORTARIA)	289,59m²

QUADRO DE ÍNDICES

ÁREA TOTAL DO TERRENO		208.659,16m²
ÍNDICE	PROJETADOS	ÍNDICES PRATICADOS
IU	289,59m²	0,13%
IO	268,49m²	0,12%
IP	162.565,61m²	77,91%



PERSPECTIVA ILUSTRATIVA 3D



PERSPECTIVA ILUSTRATIVA 3D

REVISÃO	DATA	DESCRIÇÃO	SOLICITAÇÃO
R02	MAIO/2026	REVISÃO GERAL	
R01	JANEIRO/2026	EMISSÃO INICIAL	

PREFEITURA DE IRAQUARA
CAPITAL BRASILEIRA DA GENTILEZA E CHUVEIROS

quattro arquitetura e urbanismo
Rua Alvaro Americo Lima, nº 278, Ed. Mundial Office, Sala 512, Salvador - BA
Tel: 71. 99982.0942 | E-mail:contato@quattroarq.com.br

SERVIÇO: PROJETO EXECUTIVO ARQUITETÔNICO E URBANÍSTICO
PARQUE DA MEGAFAUNA | CHAPADA DIAMANTINA
AV. DRA. VERA LÚCIA AZEVEDO COUTINHO, SN, CENTRO, IRAQUARA - BAHIA - BRASIL


CLIENTE: PREFEITURA MUNICIPAL DE IRAQUARA

DADOS: Convênio 991068 - Ministério das Cidades (Megafauna)

TÍTULO: FASE PORTARIA DO PARQUE
PLANTA INDICATIVA ÁREA DE INTERVENÇÃO - SETOR 1

AUTOR DO PROJETO				PRANCHA
ANDRÉ DRUMOND ARQUITETO E URBANISTA CAU/BR A951538-9	VICTOR HUGO GONZALEZ ARQUITETO E URBANISTA CAU/BR A333272-0	RENATO ALVES ENGENHEIRO CIVIL CREA-BA 59282		04/18
DATA: MAIO/2026	COLABORAÇÃO: MICHELE LUCY / MARIA EDUARDA GOMES	ESCALA: 1:250	S1.GERAL	


A1-EXT

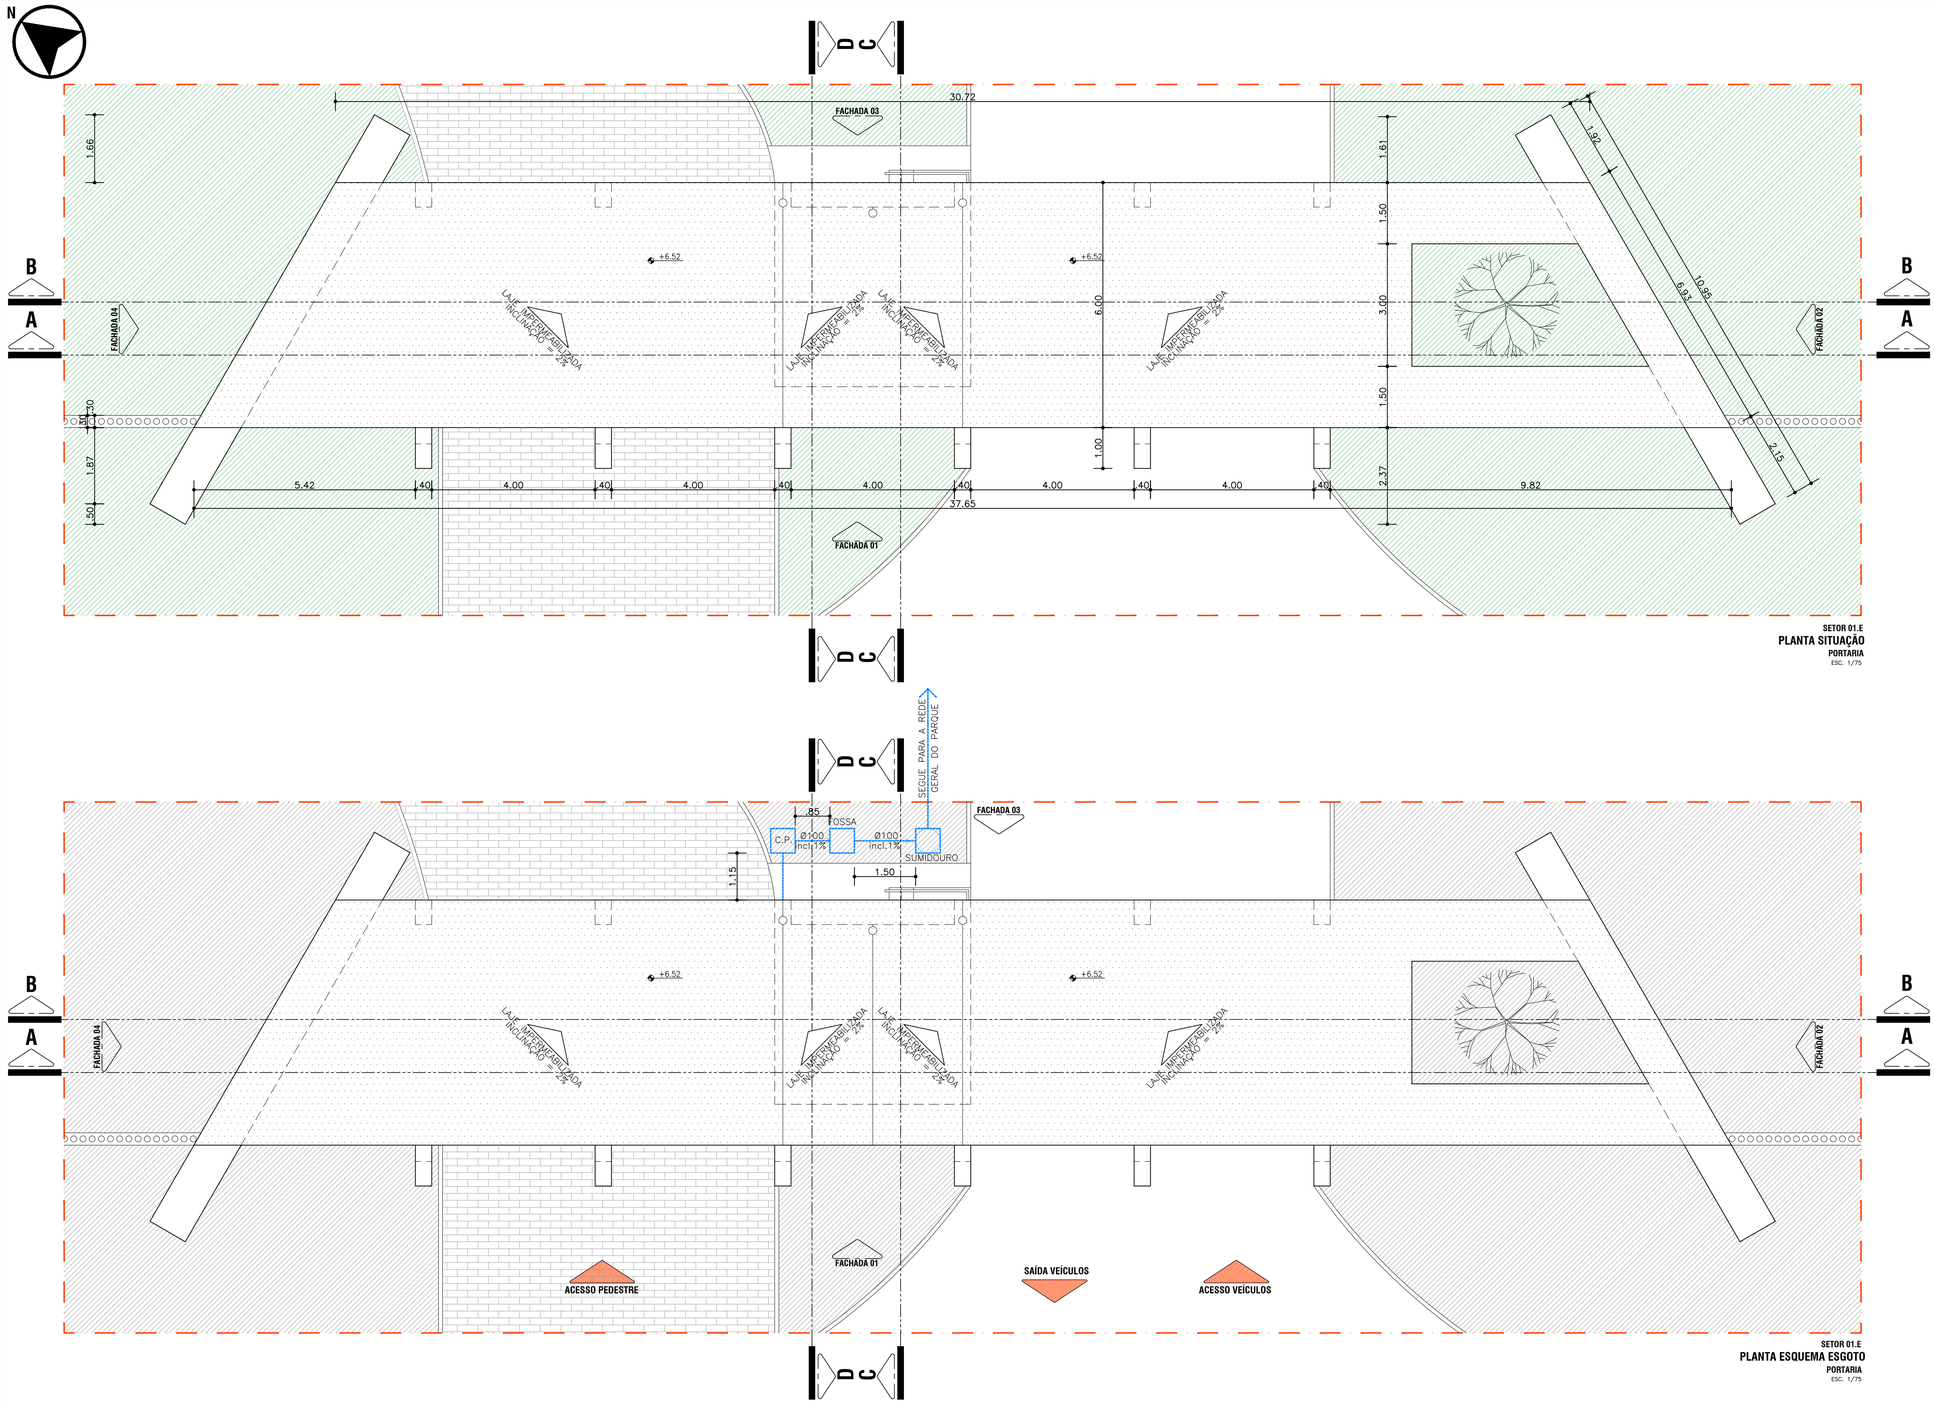

SETOR 01.E
PLANTA SITUAÇÃO
PORTARIA
ESC. 1/75

SETOR 01.E
PLANTA ESQUEMA ESGOTO
PORTARIA
ESC. 1/75

AGÊNCIA DE TURISMO
ESC. 1/75

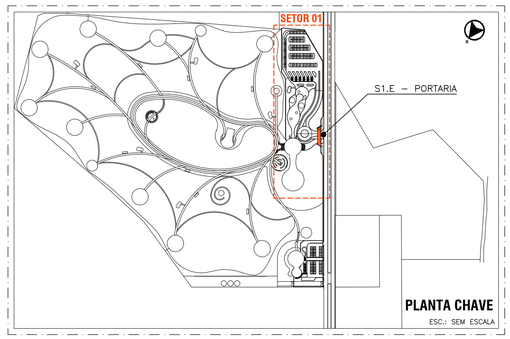

PLANTA CHAVE
ESC.: SEM ESCALA

QUADRO DE ÁREA	
SETOR 01.E - PORTARIA	
ÁREA OCUADA (IO)	
ÁREA OCUPADA (PROJ. COBERTURA)	202,35m²
ÁREA CONSTRUÍDA (IU)	
ÁREA CONSTRUÍDA (PAV. TÉRREO)	202,35m²
ÁREA CONSTRUÍDA (PAV. SUPERIOR)	21,10m²
ÁREA CONSTRUÍDA TOTAL	223,45m²

LEGENDA:

- C.P. CAIXA DE PASSAGEM
- C.G. CAIXA DE GORDURA
- FOSSA
- SUMIDOURO

OBSERVAÇÕES:
PLANTA ESGOTO

01. AS TAMPAS DAS CAIXAS DE PASSAGEM DEVERÃO FICAR LIVRES DE REVESTIMENTO, GARANTINDO SUA ABERTURA E UTILIZAÇÃO;

02. A DRENAGEM DE ÁGUAS PLUVIAIS DEVERÃO SER LIGADAS A BOCA DE LOBO OU DIRETAMENTE NA SARJETA, NUNCA À REDE DE ESGOTO;

03. O DIMENSIONAMENTO DAS TUBULAÇÕES, CAIXA DE PASSAGEM E DE GORDURA DEVEM OBEDECER AO PROJETO HIDRO – SANITÁRIO.

REVISÃO	DATA	DESCRIÇÃO	SOLICITAÇÃO
R02	MAIO/2026	REVISÃO GERAL	
R01	JANEIRO/2026	EMISSÃO INICIAL	

PREFEITURA DE IRAQUARA
CAPITAL BRASILEIRA DE GRUTAS E CAVERNAS

quattro arquitetura e urbanismo
Rua Aloeu Amoroso Lima, nº 276, Ed. Mondial Office, Sala 512, Salvador - BA
Tel: 71 . 99982.2065 / E-mail: contato@arquiteturaquattro.com.br

SERVIÇO: PROJETO EXECUTIVO ARQUITETÔNICO E URBANÍSTICO
PARQUE DA MEGAFAUNA | CHAPADA DIAMANTINA
AV. DRA. VERA LÚCIA AZEVEDO COUTINHO, SN, CENTRO, IRAQUARA - BAHIA - BRASIL

CLIENTE: PREFEITURA MUNICIPAL DE IRAQUARA

DADOS: Convênio 991068 - Ministério das Cidades (Megafauna)


TÍTULO: FASE PORTARIA DO PARQUE
SETOR 01.E - PORTARIA - PLANTA SITUAÇÃO / ESGOTO


AUTOR DO PROJETO:
ANDRÉ DRUMOND – ARQUITETO E URBANISTA – CAU-BR A46184-9
VICTOR HUGO GONZALEZ – ARQUITETO E URBANISTA – CAU-BR A55321-2
RENATO ALVES – ENGENHEIRO CIVIL – CREA-BA 69292

PRANCHA: 05/18

DATA: MAIO/2026
COLABORAÇÃO: MICHELE LUEDY / MARIA EDUARDA GOMES
ESCALA: 1/75
S1.E

A1

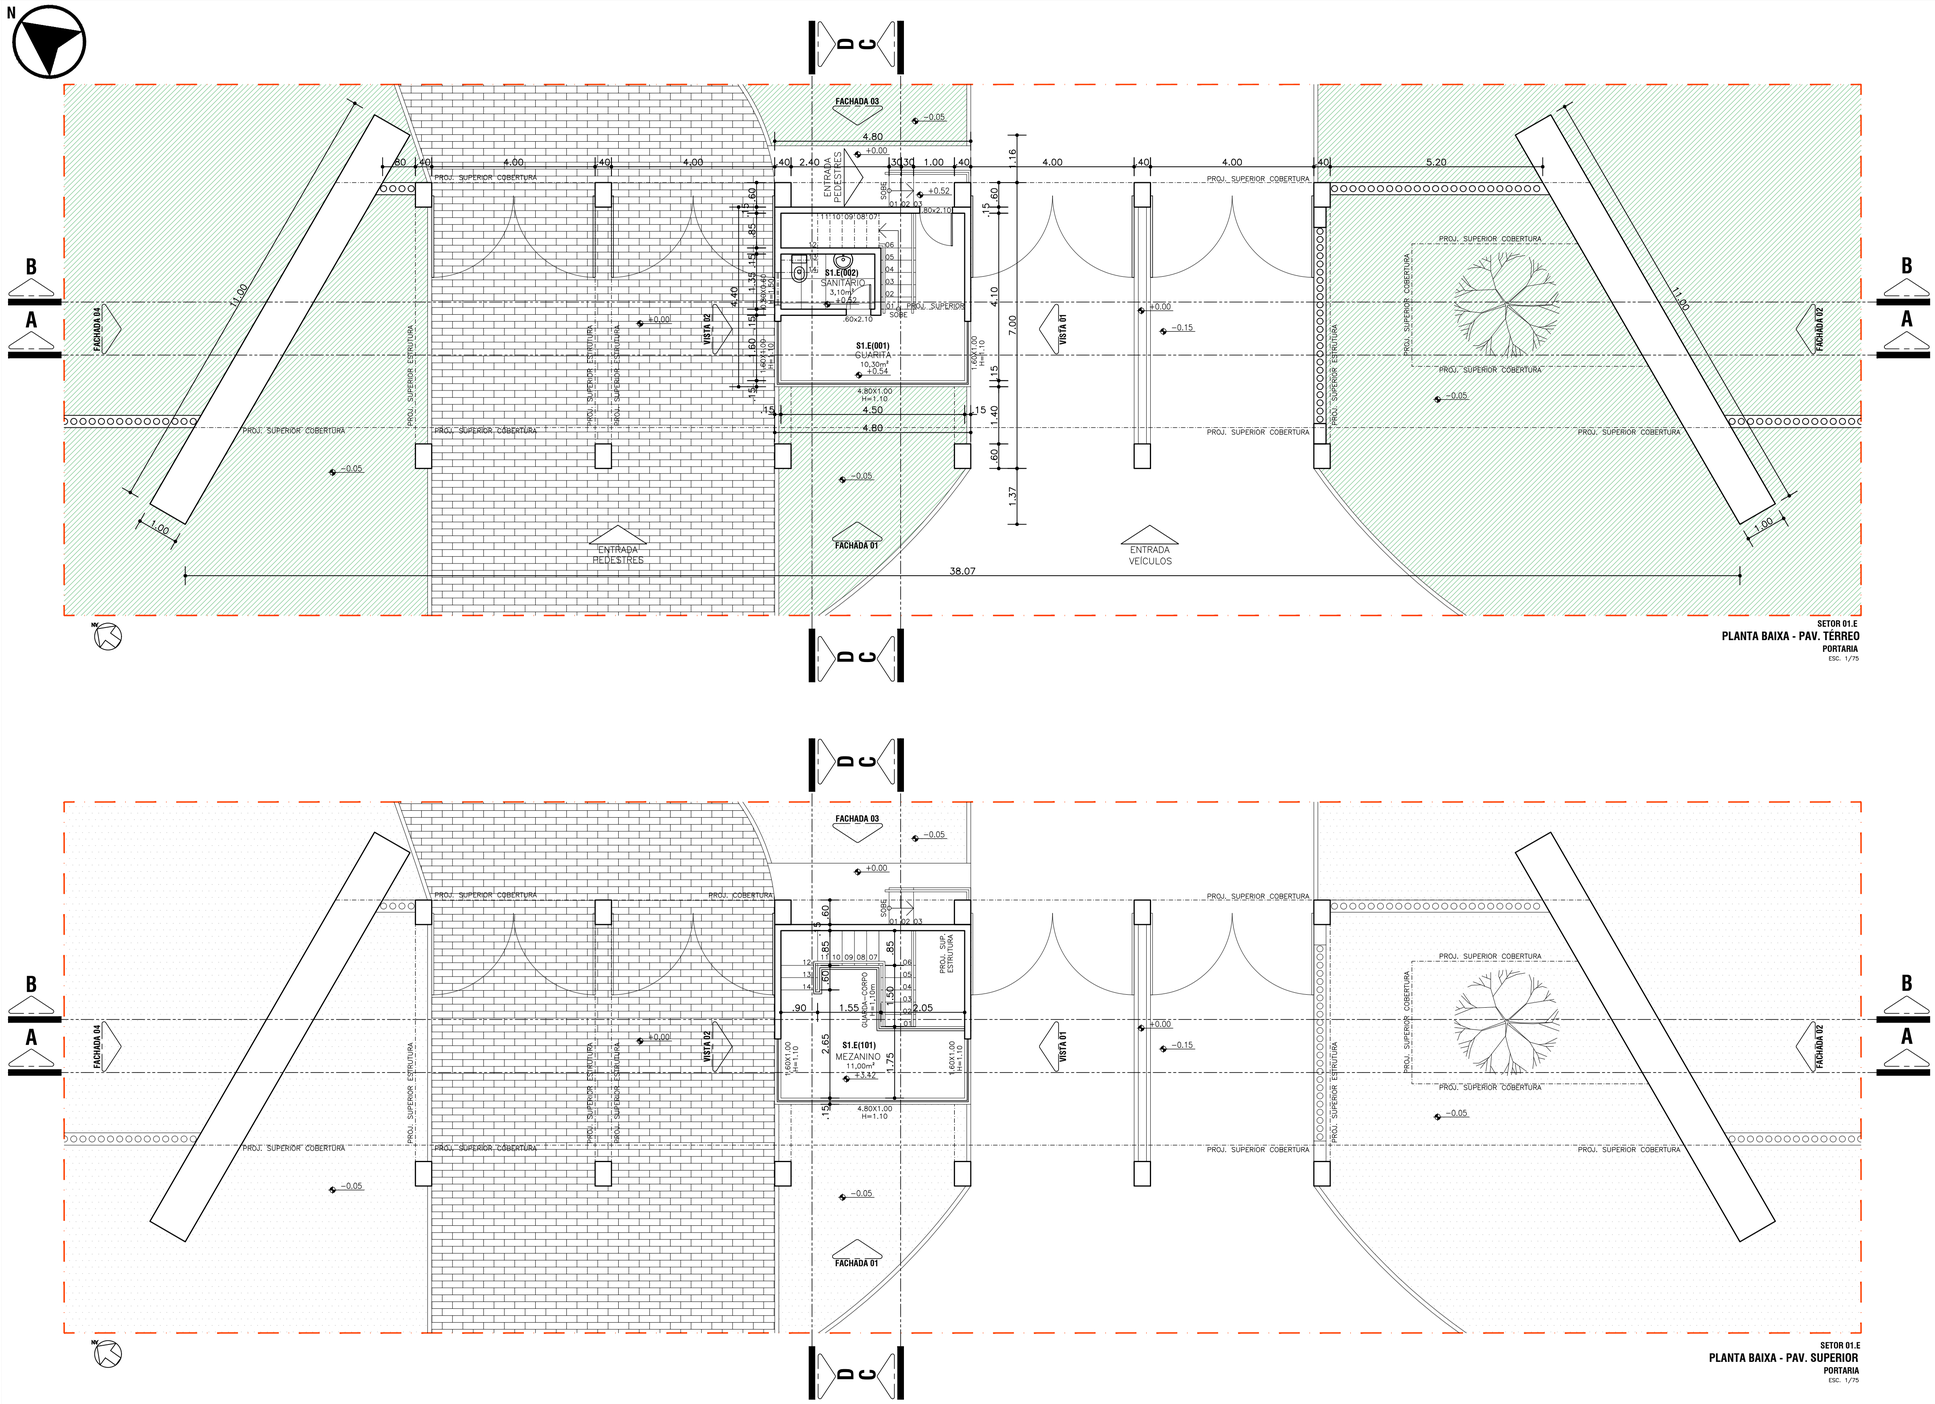

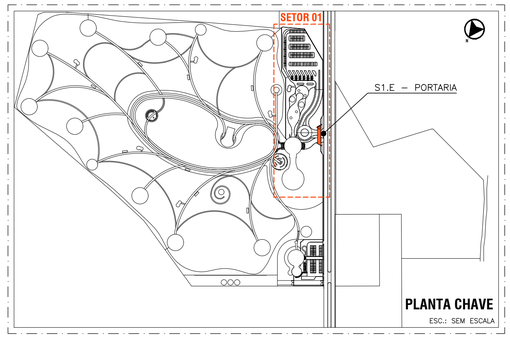

QUADRO DE ÁREA	
SETOR 01.E - PORTARIA	
ÁREA OCUADA (IO)	
ÁREA OCUPADA (PROJ. COBERTURA)	202,35m²
ÁREA CONSTRUÍDA (IU)	
ÁREA CONSTRUÍDA (PAV. TÉRREO)	202,35m²
ÁREA CONSTRUÍDA (PAV. SUPERIOR)	21,10m²
ÁREA CONSTRUÍDA TOTAL	223,45m²

REVISÃO	DATA	DESCRIÇÃO	SOLICITAÇÃO
R02	MAIO/2026	REVISÃO GERAL	
R01	JANEIRO/2026	EMISSÃO INICIAL	

PREFEITURA DE IRAQUARA
CAPITAL BRASILEIRA DE GRUTAS E CAVERNAS

quattro arquitetura e urbanismo
Rua Aloeu Amoroso Lima, nº 276, Ed. Mondial Office, Sala 512, Salvador - BA
Tel: 71. 99982.2065 / E-mail: contato@arquiteturaquattro.com.br

SERVIÇO: PROJETO EXECUTIVO ARQUITETÔNICO E URBANÍSTICO
PARQUE DA MEGAFAUNA | CHAPADA DIAMANTINA
AV. DRA. VERA LÚCIA AZEVEDO COUTINHO, SN, CENTRO, IRAQUARA - BAHIA - BRASIL

CLIENTE: PREFEITURA MUNICIPAL DE IRAQUARA

DADOS: Convênio 991068 - Ministério das Cidades (Megafauna)


TÍTULO: FASE PORTARIA DO PARQUE
SETOR 01.E - PORTARIA - PLANTA BAIXA

AUTOR DO PROJETO:
ANDRÉ DRUMOND – ARQUITETO E URBANISTA – CAU-BR A46184-9
VICTOR HUGO GONZALEZ – ARQUITETO E URBANISTA – CAU-BR A55321-2
RENATO ALVES – ENGENHEIRO CIVIL – CREA-BA 69292


PRANCHA: 06/18

DATA: MAIO/2026
COLABORAÇÃO: MICHELE LUEDY / MARIA EDUARDA GOMES
ESCALA: 1/75
S1.E


A1

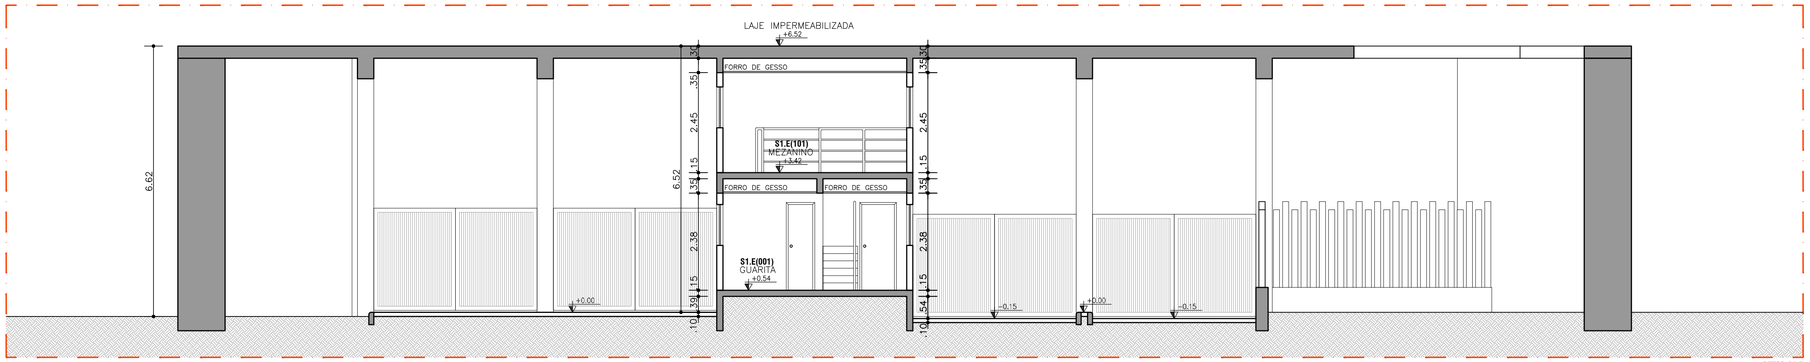


SETOR 01.E
CORTE AA
PORTARIA
ESC. 1/75

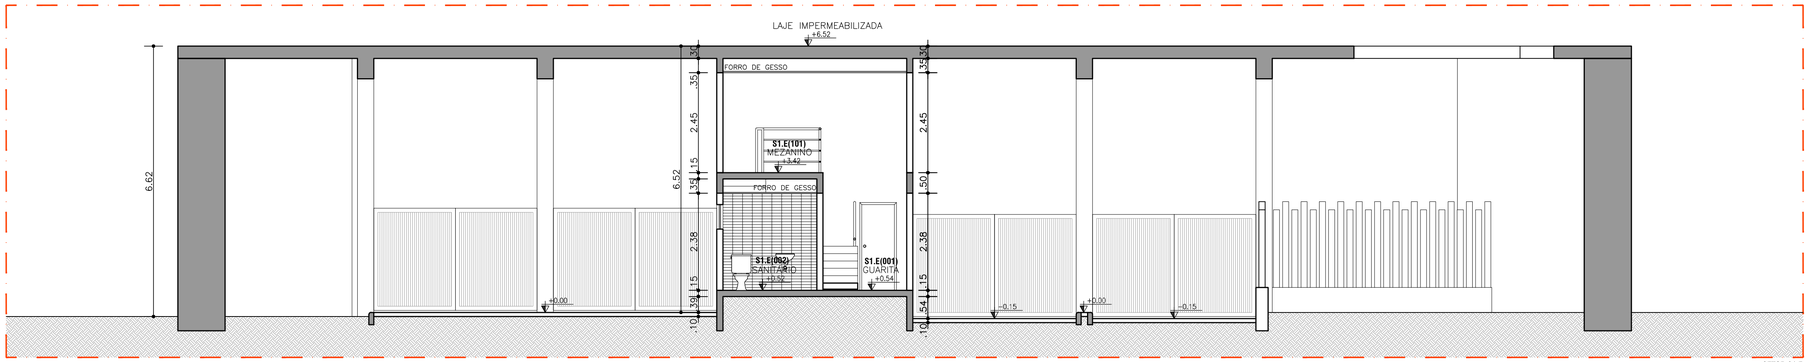


SETOR 01.E
CORTE BB
PORTARIA
ESC. 1/75

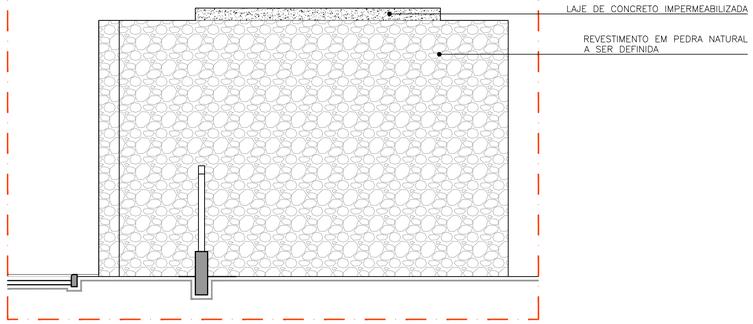


SETOR 01.E
FACHADA 02
PORTARIA
ESC. 1/75

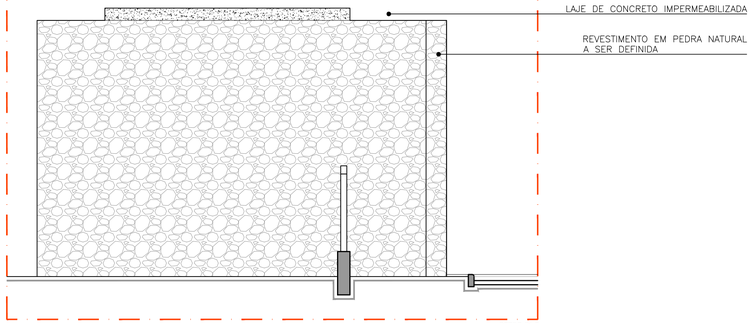


SETOR 01.E
FACHADA 04
PORTARIA
ESC. 1/75

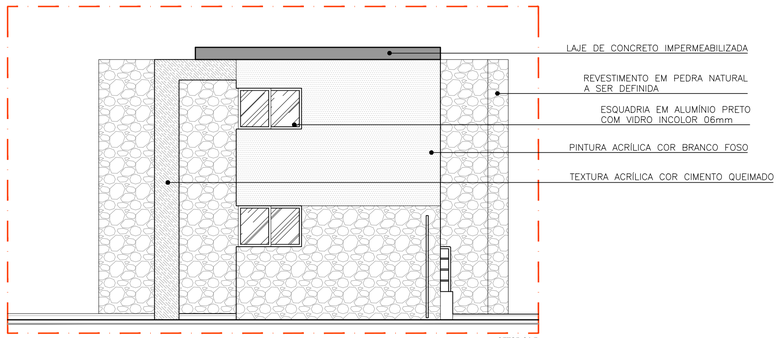

SETOR 01.E
VISTA 01
PORTARIA
ESC. 1/75

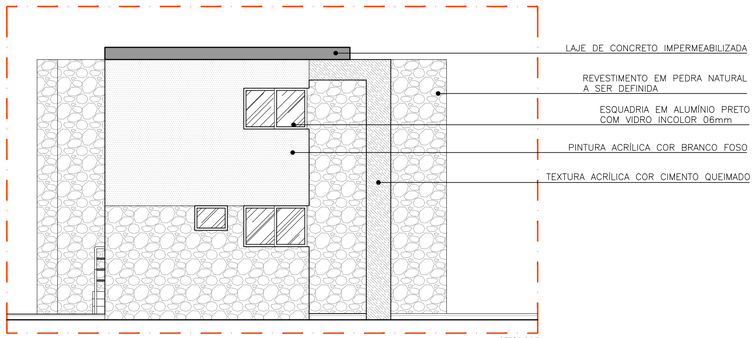

SETOR 01.E
VISTA 02
PORTARIA
ESC. 1/75

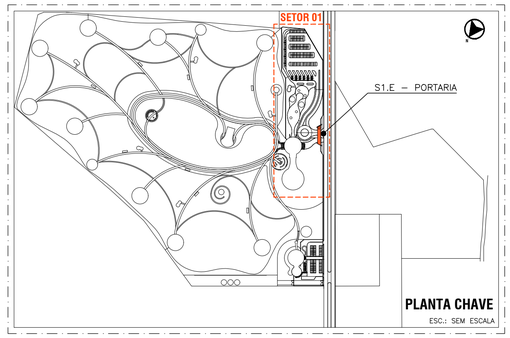

PLANTA CHAVE
ESC.: SEM ESCALA

REVISÃO	DATA	DESCRIÇÃO	SOLICITAÇÃO
R02	MAIO/2026	REVISÃO GERAL	
R01	JANEIRO/2026	EMISSÃO INICIAL	

PREFEITURA DE IRAQUARA
CAPITAL BRASILEIRA DE GRUTAS E CAVERNAS

quattro arquitetura e urbanismo
Rua Aloeu Amoroso Lima, nº 276, Ed. Mondial Office, Sala 512, Salvador - BA
Tel: 71 . 99982.2065 / E-mail: contato@arquiteturaquattro.com.br

SERVIÇO: PROJETO EXECUTIVO ARQUITETÔNICO E URBANÍSTICO
PARQUE DA MEGAFAUNA | CHAPADA DIAMANTINA
AV. DRA. VERA LÚCIA AZEVEDO COUTINHO, SN, CENTRO, IRAQUARA - BAHIA - BRASIL

CLIENTE: PREFEITURA MUNICIPAL DE IRAQUARA

DADOS: Convênio 991068 - Ministério das Cidades (Megafauna)


TÍTULO: FASE PORTARIA DO PARQUE
SETOR 01.E - PORTARIA - CORTES / FACHADAS

AUTOR DO PROJETO:
ANDRÉ DRUMOND – ARQUITETO E URBANISTA – CAU-BR A46184-9
VICTOR HUGO GONZALEZ – ARQUITETO E URBANISTA – CAU-BR A55321-2
RENATO ALVES – ENGENHEIRO CIVIL – CREA-BA 69292


PRANCHA: 07/18

DATA: MAIO/2026
COLABORAÇÃO: MICHELE LUEDY / MARIA EDUARDA GOMES
ESCALA: 1/75
S1.E


A1

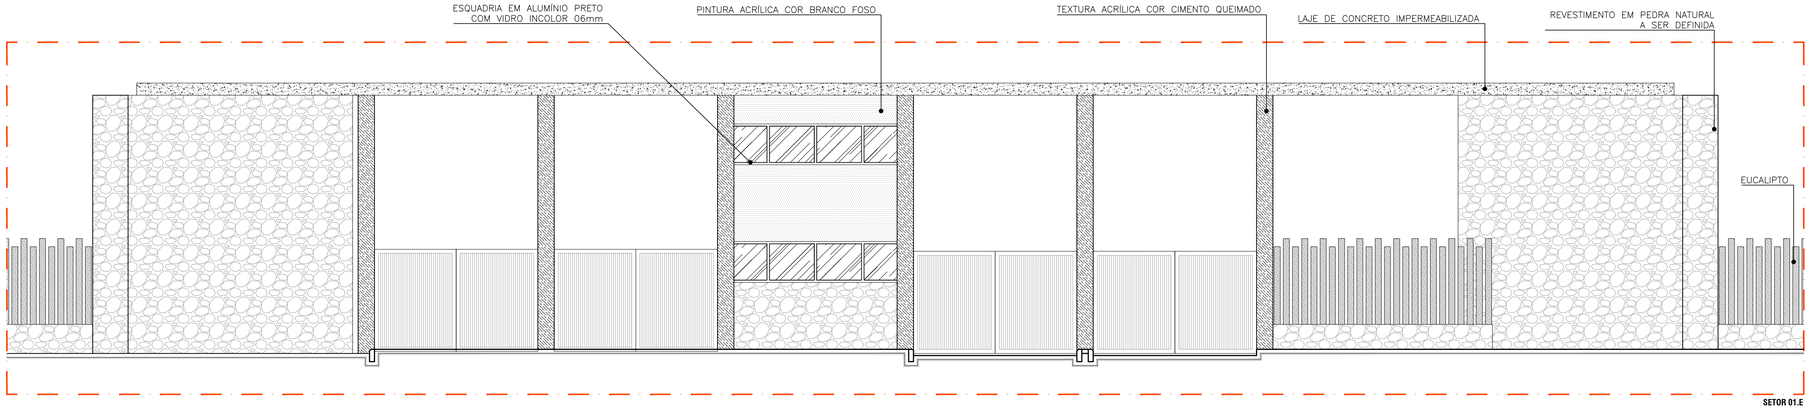


SETOR 01.E
FACHADA 01
PORTARIA
ESC. 1/75

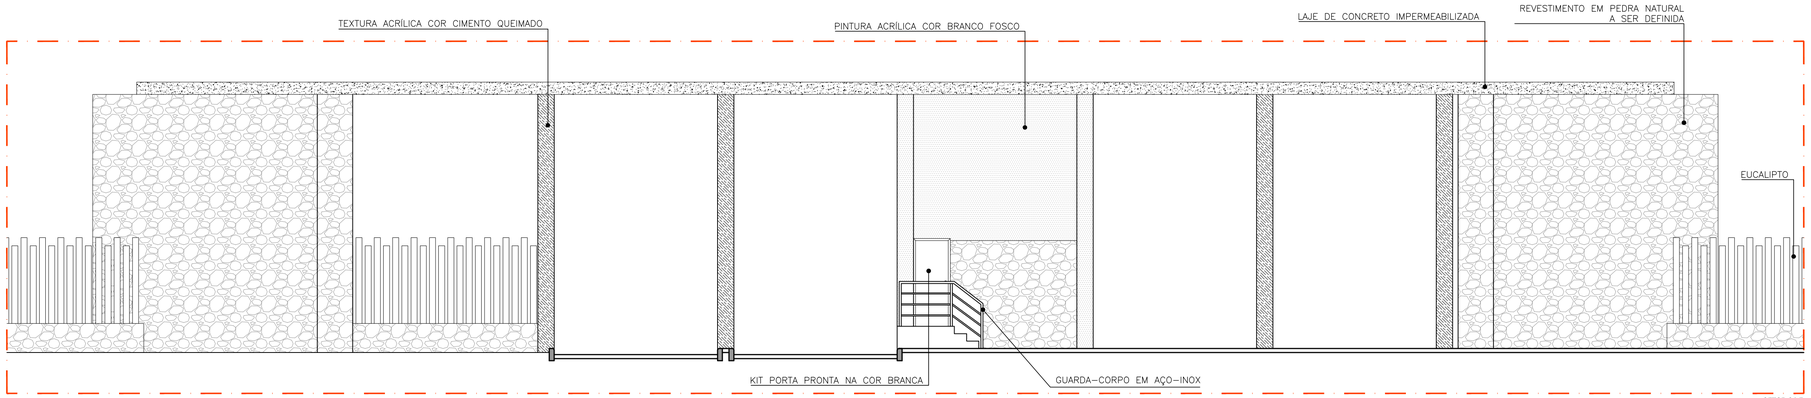


SETOR 01.E
FACHADA 03
PORTARIA
ESC. 1/75

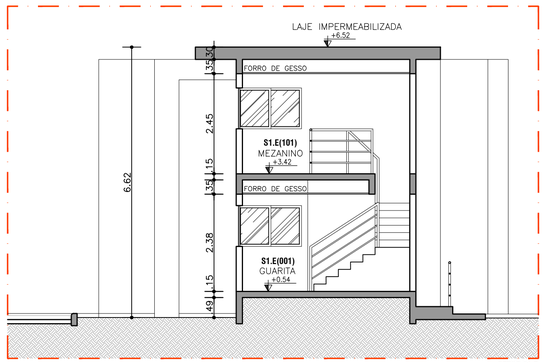

SETOR 01.E
CORTE CC
PORTARIA
ESC. 1/75

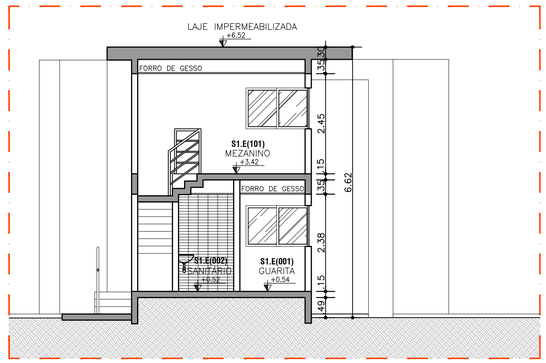

SETOR 01.E
CORTE DD
PORTARIA
ESC. 1/75

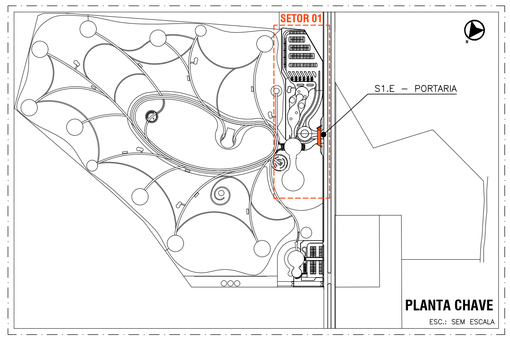

REVISÃO	DATA	DESCRIÇÃO	SOLICITAÇÃO
R02	MAIO/2026	REVISÃO GERAL	
R01	JANEIRO/2026	EMISSÃO INICIAL	

PREFEITURA DE IRAQUARA
CAPITAL BRASILEIRA DE GRUTAS E CAVERNAS

quattro arquitetura e urbanismo
Rua Alceu Amoroso Lima, nº 276, Ed. Mondial Office, Sala 512, Salvador - BA
Tel: 71 . 99982.2065 / E-mail: contato@arquiteturaquattro.com.br

SERVIÇO: PROJETO EXECUTIVO ARQUITETÔNICO E URBANÍSTICO
PARQUE DA MEGAFAUNA | CHAPADA DIAMANTINA
AV. DRA. VERA LÚCIA AZEVEDO COUTINHO, SN, CENTRO, IRAQUARA - BAHIA - BRASIL

CLIENTE: PREFEITURA MUNICIPAL DE IRAQUARA

DADOS: Convênio 991068 - Ministério das Cidades (Megafauna)


TÍTULO: FASE PORTARIA DO PARQUE
SETOR 01.E - PORTARIA - CORTES / FACHADAS

AUTOR DO PROJETO:
ANDRÉ DRUMOND – ARQUITETO E URBANISTA – CAU-BR A46184-9
VICTOR HUGO GONZALEZ – ARQUITETO E URBANISTA – CAU-BR A55321-2
RENATO ALVES – ENGENHEIRO CIVIL – CREA-BA 69292

PRANCHA: 08/18


DATA: MAIO/2026 | COLABORAÇÃO: | ESCALA: 1/75 | S1.E


A1

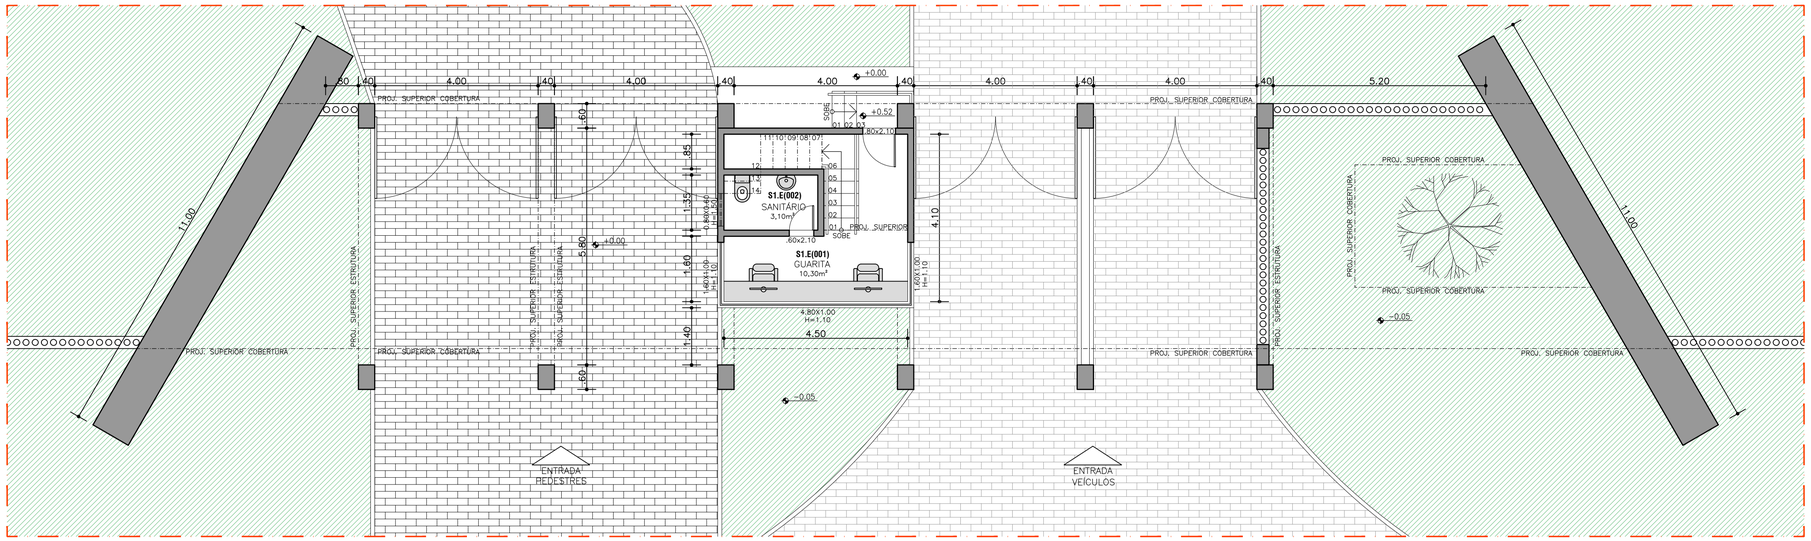

PLANTA DE LAYOUT - TÉRREO

ESC.: 1/75

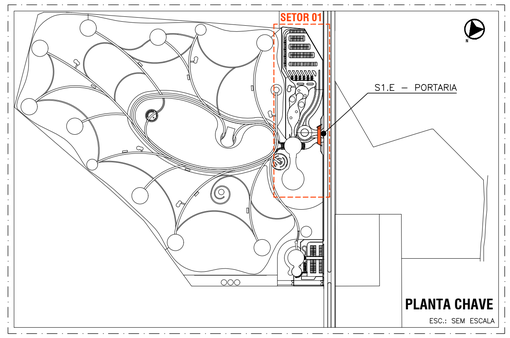

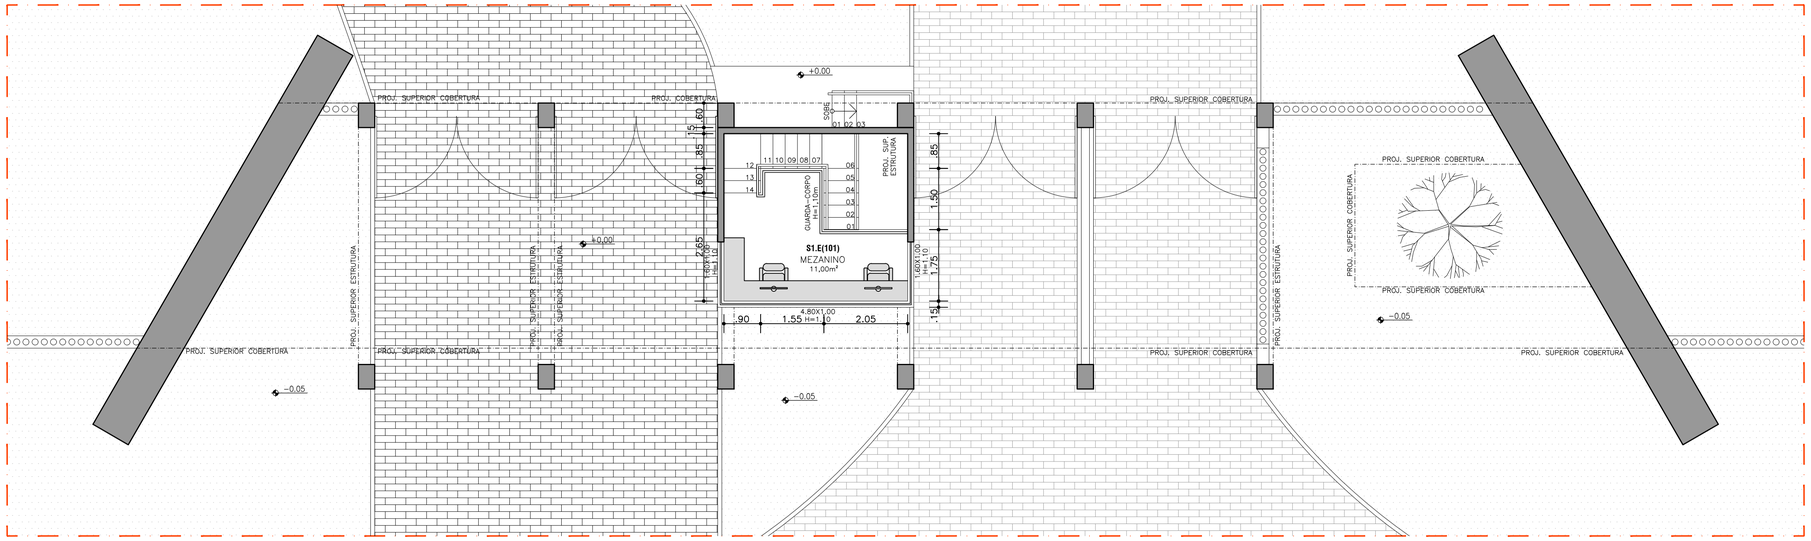

SETOR 01.E

PLANTA BAIXA - PAV. SUPERIOR

PORTARIA

ESC. 1/75

REVISÃO	DATA	DESCRIÇÃO	SOLICITAÇÃO
R02	MAIO/2026	REVISÃO GERAL	
R01	JANEIRO/2026	EMISSÃO INICIAL	

PREFEITURA DE IRAQUARA
CAPITAL BRASILEIRA DE GRUTAS E CAVERNAS

quattro arquitetura e urbanismo
Rua Alceu Amoroso Lima, nº 276, Ed. Mondial Office, Sala 512. Salvador - BA
Tel: 71 . 99982.2065 / E-mail: contato@arquiteturaquattro.com.br

SERVIÇO: PROJETO EXECUTIVO ARQUITETÔNICO E URBANÍSTICO
PARQUE DA MEGAFAUNA | CHAPADA DIAMANTINA
AV. DRA. VERA LÚCIA AZEVEDO COUTINHO, SN, CENTRO, IRAQUARA - BAHIA - BRASIL

CLIENTE: PREFEITURA MUNICIPAL DE IRAQUARA

DADOS: Convênio 991068 - Ministério das Cidades (Megafauna)

TÍTULO: FASE PORTARIA DO PARQUE
SETOR 01.E - PORTARIA - PLANTA LAY-OUT

AUTOR DO PROJETO:
ANDRÉ DRUMOND – ARQUITETO E URBANISTA – CAU-BR A46184-9
VICTOR HUGO GONZALEZ – ARQUITETO E URBANISTA – CAU-BR A55321-2
RENATO ALVES – ENGENHEIRO CIVIL – CREA-BA 69282

PRANCHA: 09/18


DATA: MAIO/2026

COLABORAÇÃO: MICHELE LUEDY / MARIA EDUARDA GOMES

ESCALA: 1/75


S1.E

A1

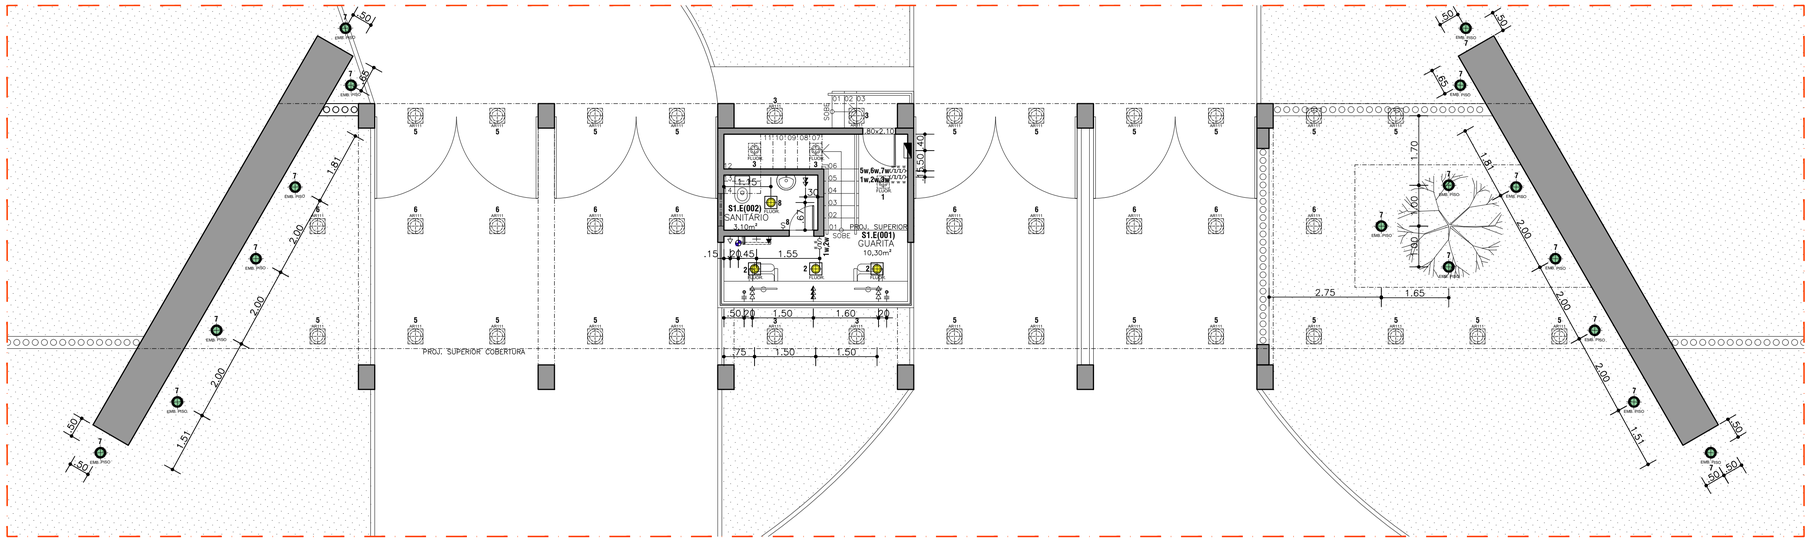

PLANTA LIMINOTÉCNICA- TÉRREO

ESC.: 1/75

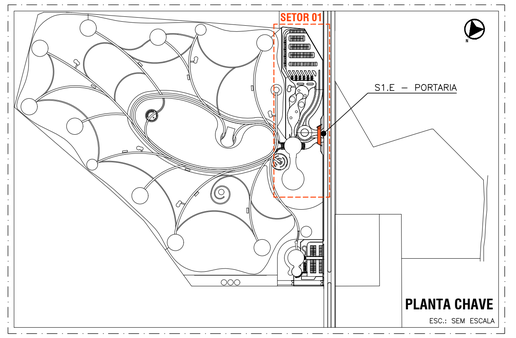

PLANTA CHAVE


ESC.: SEM ESCALA

LEGENDA LUMINOTÉCNICA

QUADRO DE LUMINÁRIAS	
SÍMBOLO	DESCRIÇÃO
	LUMINÁRIA DE EMBUTIR EM ALUMÍNIO PRETO PARA DUAS LÂMPADA FLUORESCENTES
AR-111	LUMINÁRIA DE SOBREPOR EM ALUMÍNIO PRETO PARA LÂMPADA AR-111
EMB. PISO	LUMINÁRIA DE EMBUTIR DE PISO BLINDADO PARA LÂMPADA PAR 20
PONTOS ELÉTRICOS	
SÍMBOLO	DESCRIÇÃO
	TOMADA BAIXA DE PAREDE (h=0.30m)
	TOMADA MÉDIA DE PAREDE (h=1.10m)
	QUADRO DE LUZ
	PONTO DE INTERRUPTOR (h=1.10m)
3	PONTO DE INTERRUPTOR TRIE-WAY (h=1.10m)
	PONTO DE TELEFONE (h=0.30m)
	PONTO DE INTERNET (h=0.30m)

LEGENDA LUMINOTÉCNICA

PONTOS GERAIS	
SÍMBOLO	DESCRIÇÃO
AR COND.	KIT AR CONDICIONADO COM DRENO
	PONTO ÁGUA (FILTRO OU TORNEIRA EXTERNA)

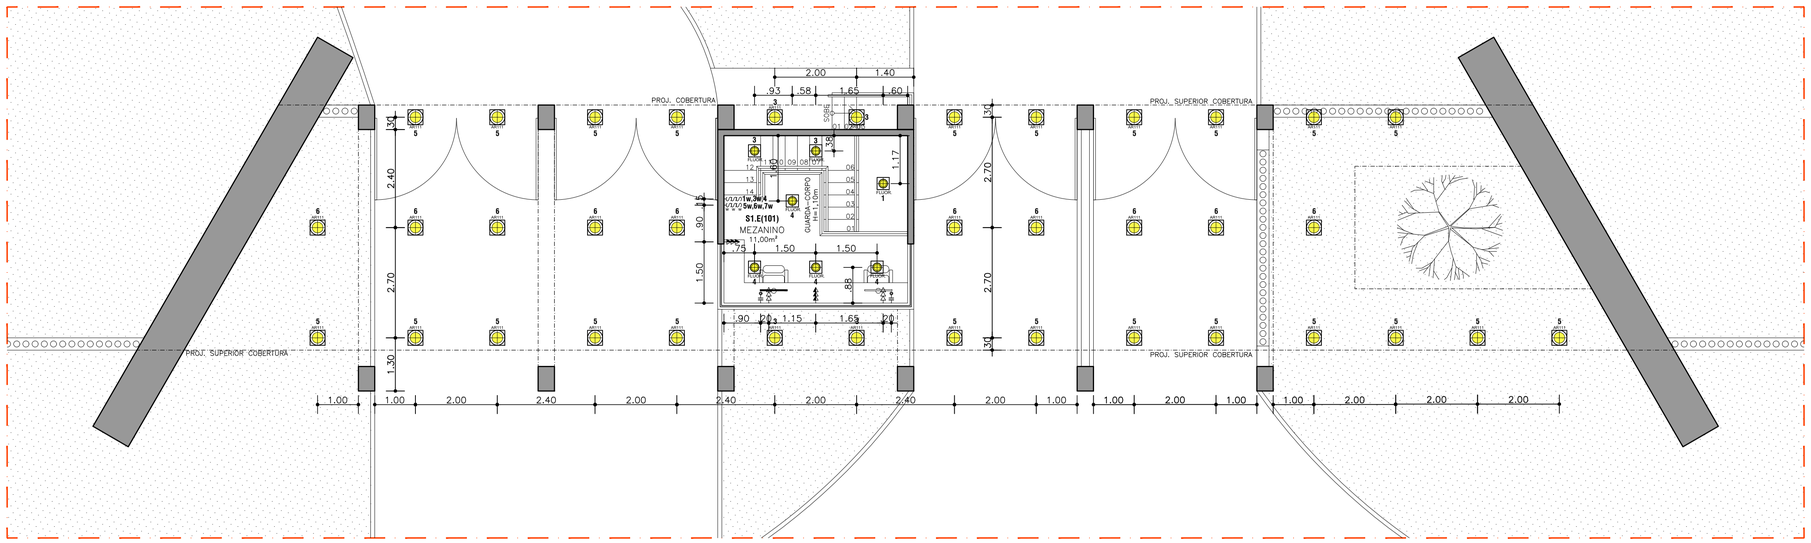

SETOR 01.E

PLANTA BAIXA - PAV. SUPERIOR

PORTARIA

ESC. 1/75

REVISÃO	DATA	DESCRIÇÃO	SOLICITAÇÃO
R02	MAIO/2026	REVISÃO GERAL	
R01	JANEIRO/2026	EMISSÃO INICIAL	

PREFEITURA DE IRAQUARA
CAPITAL BRASILEIRA DE GRUTAS E CAVERNAS

quattro arquitetura e urbanismo
Rua Alceu Amoroso Lima, nº 276, Ed. Mondial Office, Sala 512. Salvador - BA
Tel: 71. 99982.2065 / E-mail: contato@arquiteturaquattro.com.br

SERVIÇO: PROJETO EXECUTIVO ARQUITETÔNICO E URBANÍSTICO
PARQUE DA MEGAFAUNA | CHAPADA DIAMANTINA
AV. DRA. VERA LÚCIA AZEVEDO COUTINHO, SN, CENTRO, IRAQUARA - BAHIA - BRASIL

CLIENTE: PREFEITURA MUNICIPAL DE IRAQUARA

DADOS: Convênio 991068 - Ministério das Cidades (Megafauna)

TÍTULO: FASE PORTARIA DO PARQUE

SETOR 01.E - PORTARIA - PLANTA LUMINOTÉCNICA

AUTOR DO PROJETO:
ANDRÉ DRUMOND – ARQUITETO E URBANISTA – CAU-BR A46184-9
VICTOR HUGO GONZALEZ – ARQUITETO E URBANISTA – CAU-BR A55321-2
RENATO ALVES – ENGENHEIRO CIVIL – CREA-BA 69282
COLABORAÇÃO: MICHELE LUEDY / MARIA EDUARDA GOMES


PRANCHA: 10/18

DATA: MAIO/2026

ESCALA: 1/75


S1.E

A1

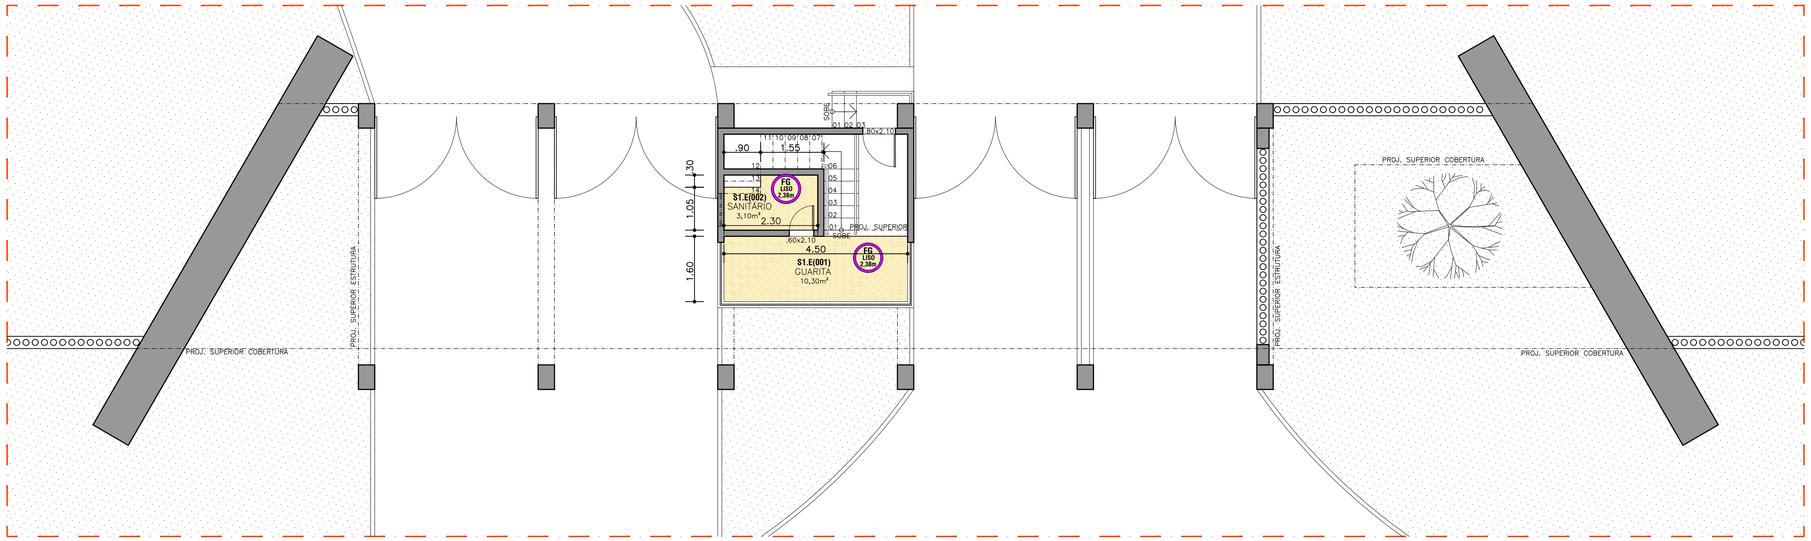

PLANTA DE FORRO - TÉRREO

ESC.: 1/75

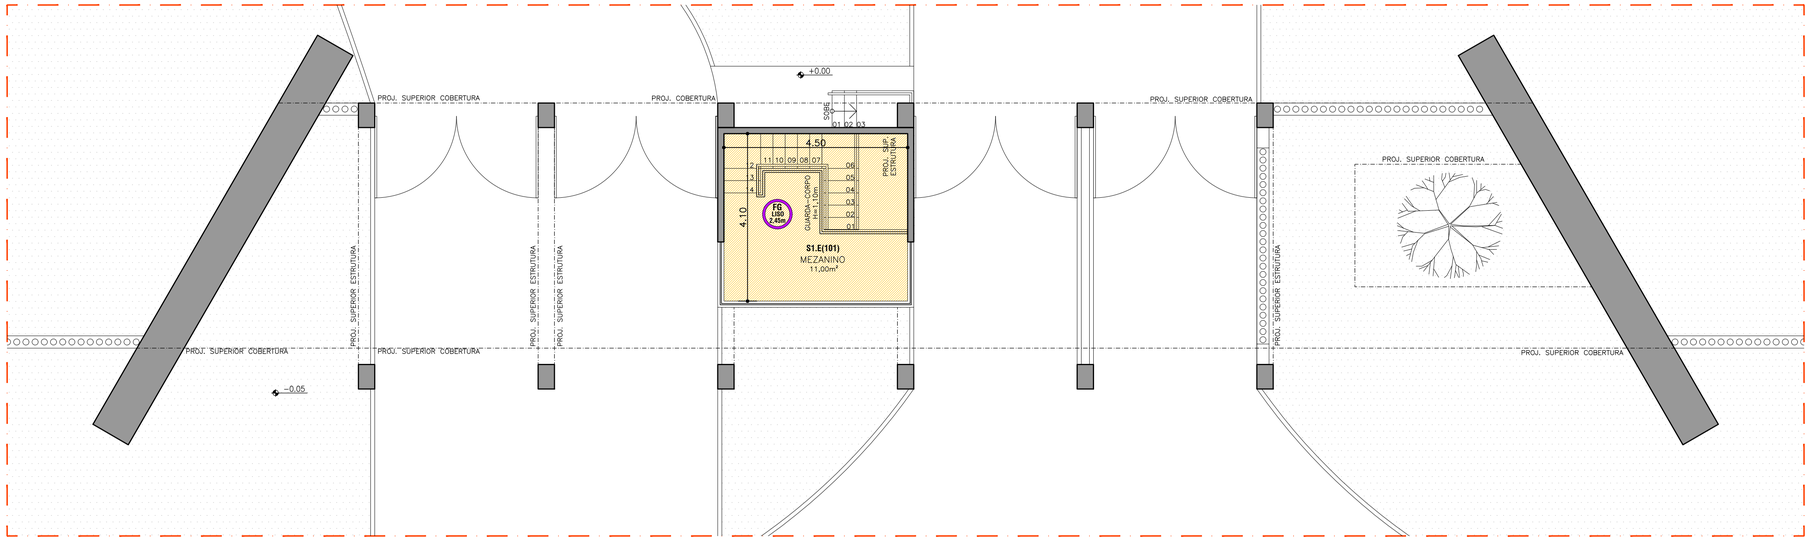


SETOR 01.E

PLANTA BAIXA - PAV. SUPERIOR


PORTARIA

ESC. 1/75

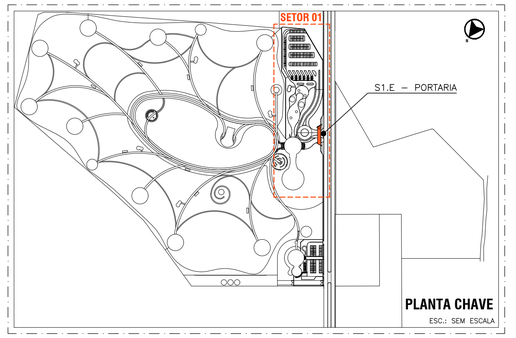

LEGENDA FORRO:

REPRESENTAÇÃO	SÍMBOLO	DESCRIÇÃO
	FG LISO H=0,50	FORRO DE GESSO LISO H=VARIÁVEL
	FG	SEM FORRO

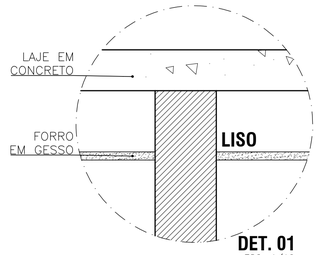

DET. 01

ESC. 1/10

REVISÃO	DATA	DESCRIÇÃO	SOLICITAÇÃO
R02	MAIO/2026	REVISÃO GERAL	
R01	JANEIRO/2026	EMISSÃO INICIAL	

PREFEITURA DE IRAQUARA
CAPITAL BRASILEIRA DE GRUTAS E CAVERNAS

quattro arquitetura e urbanismo
Rua Alceu Amoroso Lima, nº 276, Ed. Mondial Office, Sala 512, Salvador - BA
Tel: 71. 99982.2065 / E-mail: contato@arquiteturaquattro.com.br

SERVIÇO: PROJETO EXECUTIVO ARQUITETÔNICO E URBANÍSTICO
PARQUE DA MEGAFAUNA | CHAPADA DIAMANTINA
AV. DRA. VERA LÚCIA AZEVEDO COUTINHO, SN, CENTRO, IRAQUARA - BAHIA - BRASIL

CLIENTE: PREFEITURA MUNICIPAL DE IRAQUARA

DADOS: Convênio 991068 - Ministério das Cidades (Megafauna)

TÍTULO: FASE PORTARIA DO PARQUE
SETOR 01.E - PORTARIA - PLANTA DE FORRO

AUTOR DO PROJETO:
ANDRÉ DRUMOND – ARQUITETO E URBANISTA – CAU-BR A46184-9
VICTOR HUGO GONZALEZ – ARQUITETO E URBANISTA – CAU-BR A55321-2
RENATO ALVES – ENGENHEIRO CIVIL – CREA-BA 69292

PRANCHA: 11/18


DATA: MAIO/2026

COLABORAÇÃO: MICHELE LUEDY / MARIA EDUARDA GOMES

ESCALA: 1/75


S1.E

A1

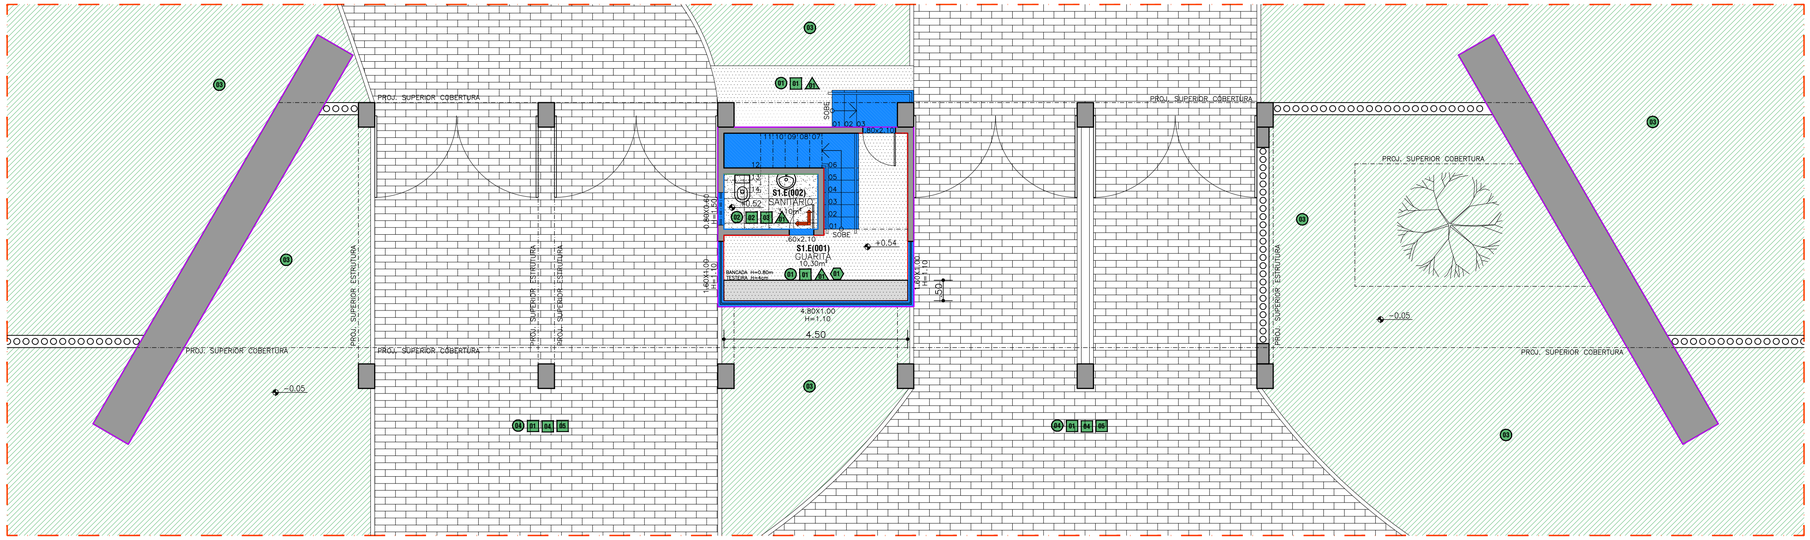

PLANTA DE REVESTIMENTOS - TÉRREO

ESC.: 1/75

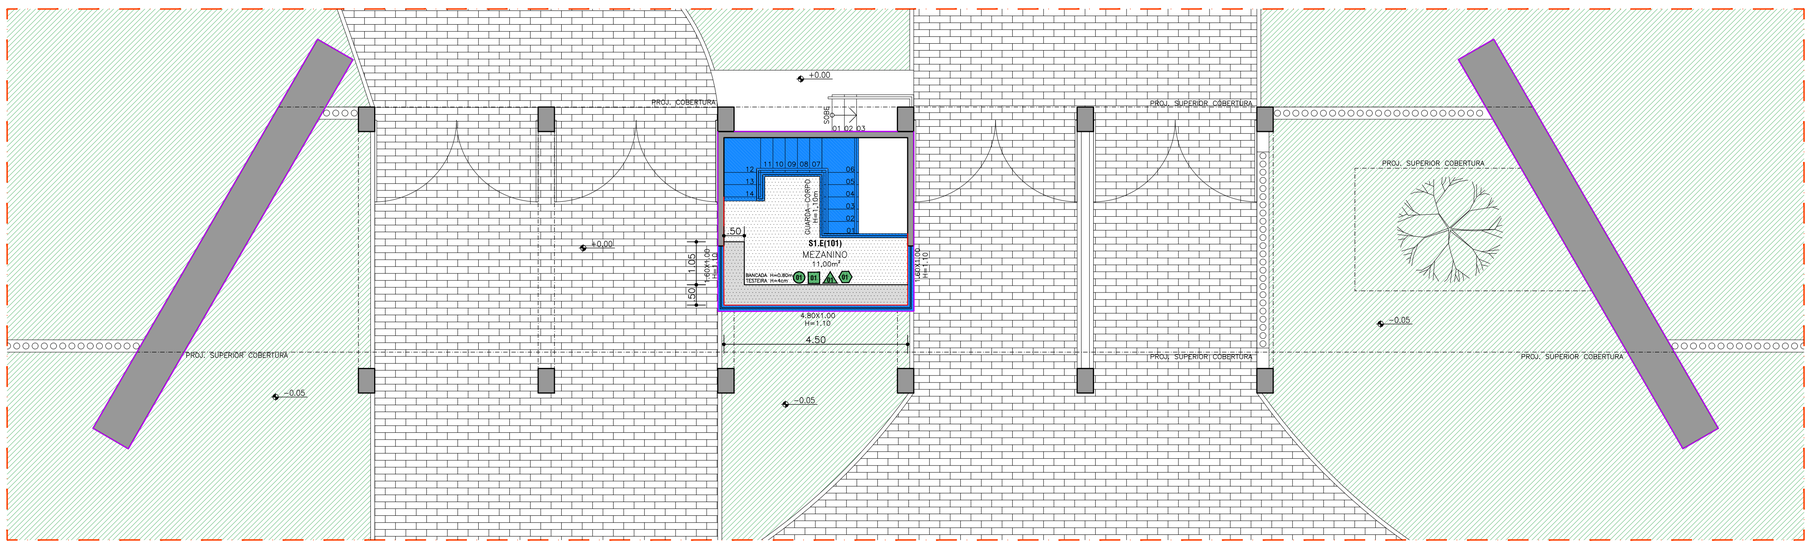


SETOR 01.E

PLANTA BAIXA - PAV. SUPERIOR

PORTARIA

ESC. 1/75

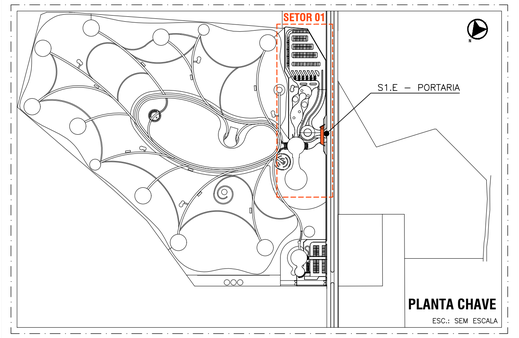

PLANTA CHAVE

ESC.: SEM ESCALA

LEGENDA:

INDICAÇÃO REVESTIMENTOS (10% PERDA NÃO INSERIDO)

PISOS		
SÍMBOLO	DESCRIÇÃO	M²
01	PISO DE ALTO TRAFEGO - CINZA TIPO GRANILITE	25,96m²
02	PORCELANATO ESMALTADO CHICAGO GRIGIO DIM: 60x60cm - PORTOBELLO OU SIMILAR COR: CINZA CLARO	3,10m²
03	GRAMA ESMERALDA EM PLACAS COM PAISAGISMO	---
04	BLOCO INTERTRAVADO DRENANTE, TIPO RETANGULAR DIM: 10x20x08cm - NA COR CINZA CONCRETO COM PINTURA DE DEMARCAÇÃO	---
PAREDE		
SÍMBOLO	DESCRIÇÃO	M²
01	PINTURA LÁTEX PVA COR: BRANCO FOSCO REF. SUVINIL OU SIMILAR	66,30m²
02	REVESTIMENTO HIGHLANDS RAIN DIM: 7x24cm - BIANCOGRES OU SIMILAR COR: CINZA CLARO	2,73m²
03	PORCELANATO ESMALTADO CHICAGO GRIGIO DIM: 60x60cm - PORTOBELLO OU SIMILAR COR: CINZA CLARO	12,90m²
04	TEXTURA ACRILICA - COR CIMENTO QUEIMADO SUVINIL OU SIMILAR	---
05	PEDRA NATURAL DA REGIÃO	348,48m²
TETO		
SÍMBOLO	DESCRIÇÃO	M²
01	FORRO EM GESSO COM PINTURA LATEX PVA COR: BRANCO FOSCO	28,49m²
02	SEM FORRO LAJE TEXTURA ACRÍLICA - COR CIMENTO QUEIMADO	28,49m²
RODAPÉ		
SÍMBOLO	DESCRIÇÃO	METROS
01	RODAPÉ EM PISO DE ALTO TRÁFEGO - CINZA TIPO GRANILITE - ABAULADO H=20CM	28,60m

LEGENDA CONSTRUÍDO/DEMOLIDO E INDICAÇÕES:

	PAREDES EXISTENTES
	RODAPÉ
	SAÍDA DO PISO

LEGENDA PISOS:

	PISO DE ALTO TRÁFEGO - CINZA TIPO GRANILITE		GRAMA ESMERALDA EM PLACAS COM PAISAGISMO
	PORCELANATO ESMALTADO CHICAGO GRIGIO DIM: 60x60cm - BIANCOGRES OU SIMILAR COR: CINZA CLARO		

LEGENDA REVESTIMENTOS PAREDE:

	PORCELANATO ESMALTADO CHICAGO GRIGIO DIM: 60x60cm - BIANCOGRES OU SIMILAR COR: CINZA CLARO		PEDRA NATURAL DA REGIÃO
	REVESTIMENTO HIGHLANDS RAIN DIM: 07x24cm - PORTOBELLO OU SIMILAR COR: CINZA CLARO		

LEGENDA GRANITO(BANCADA,SOLEIRA E PEITORIL):

	GRANITO CINZA ANDORINHA ACABAMENTO LEVIGADO		GRANITO PRETO SÃO GABRIEL ACABAMENTO POLIDO

REVISÃO	DATA	DESCRIÇÃO	SOLICITAÇÃO
R02	MAIO/2026	REVISÃO GERAL	
R01	JANEIRO/2026	EMISSÃO INICIAL	

PREFEITURA DE IRAQUARA
CAPITAL BRASILEIRA DE GRUTAS E CAVERNAS

quattro arquitetura e urbanismo
Rua Aloeu Amoroso Lima, nº 276, Ed. Mondial Office, Sala 512. Salvador - BA
Tel: 71. 99982.2065 / E-mail: contato@arquiteturaquattro.com.br

SERVIÇO: PROJETO EXECUTIVO ARQUITETÔNICO E URBANÍSTICO
PARQUE DA MEGAFAUNA | CHAPADA DIAMANTINA
AV. DRA. VERA LÚCIA AZEVEDO COUTINHO, SN, CENTRO, IRAQUARA - BAHIA - BRASIL

CLIENTE: PREFEITURA MUNICIPAL DE IRAQUARA

DADOS: Convênio 991068 - Ministério das Cidades (Megafauna)

TÍTULO: FASE PORTARIA DO PARQUE

SETOR 01.E - PORTARIA - PLANTA DE REVESTIMENTOS

AUTOR DO PROJETO:
ANDRÉ DRUMOND – ARQUITETO E URBANISTA – CAU-BR A46164-9
VICTOR HUGO GONZALEZ – ARQUITETO E URBANISTA – CAU-BR A55321-2
RENATO ALVES – ENGENHEIRO CIVIL – CREA-BA 69292

PRANCHA: 12/18


DATA: MAIO/2026


COLABORAÇÃO: MICHELE LUEDY / MARIA EDUARDA GOMES

ESCALA: 1/75

S1.E


A1

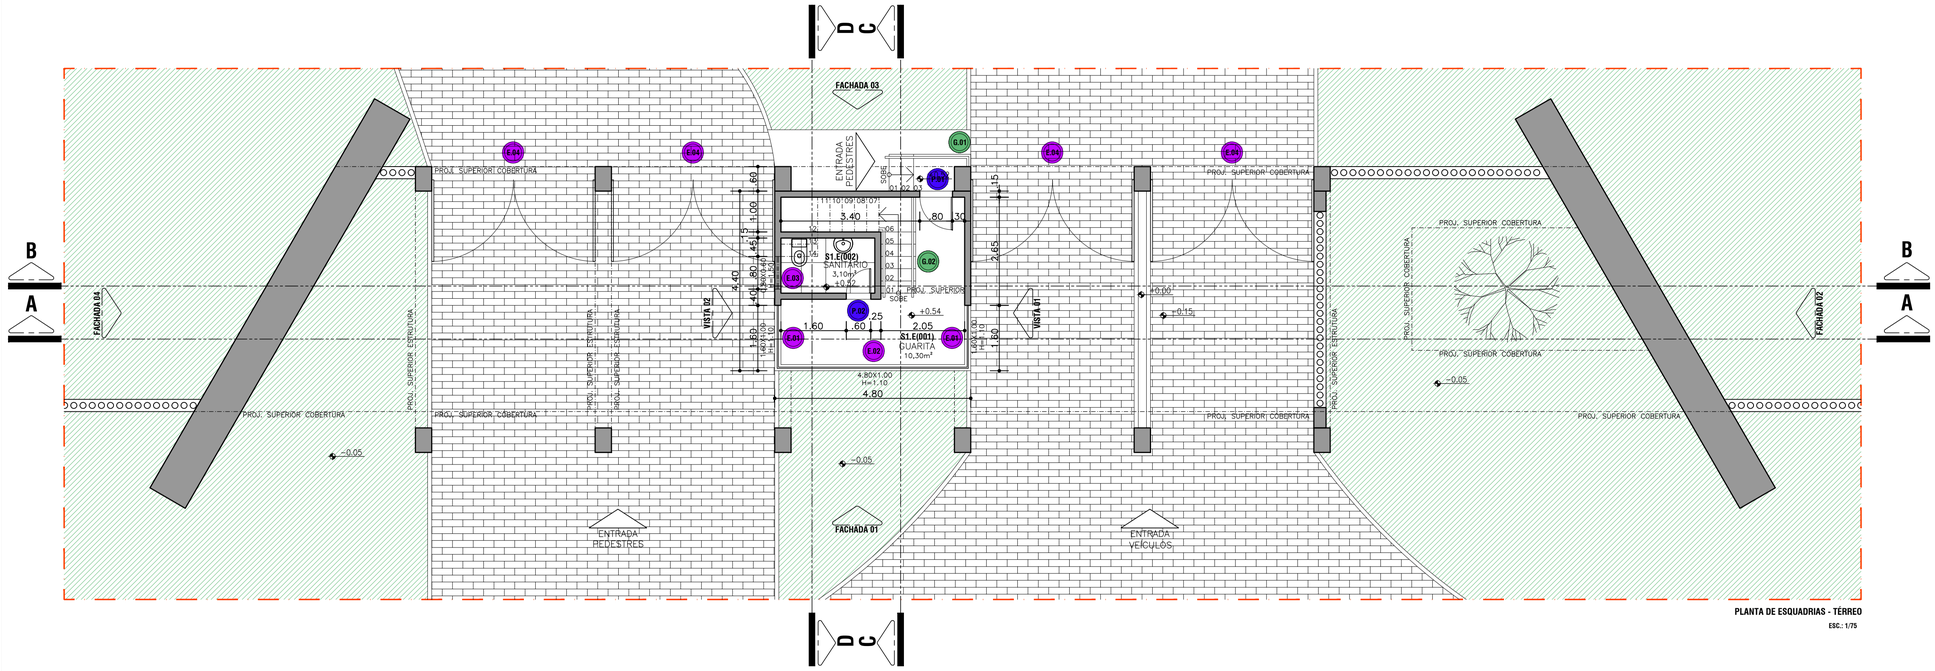

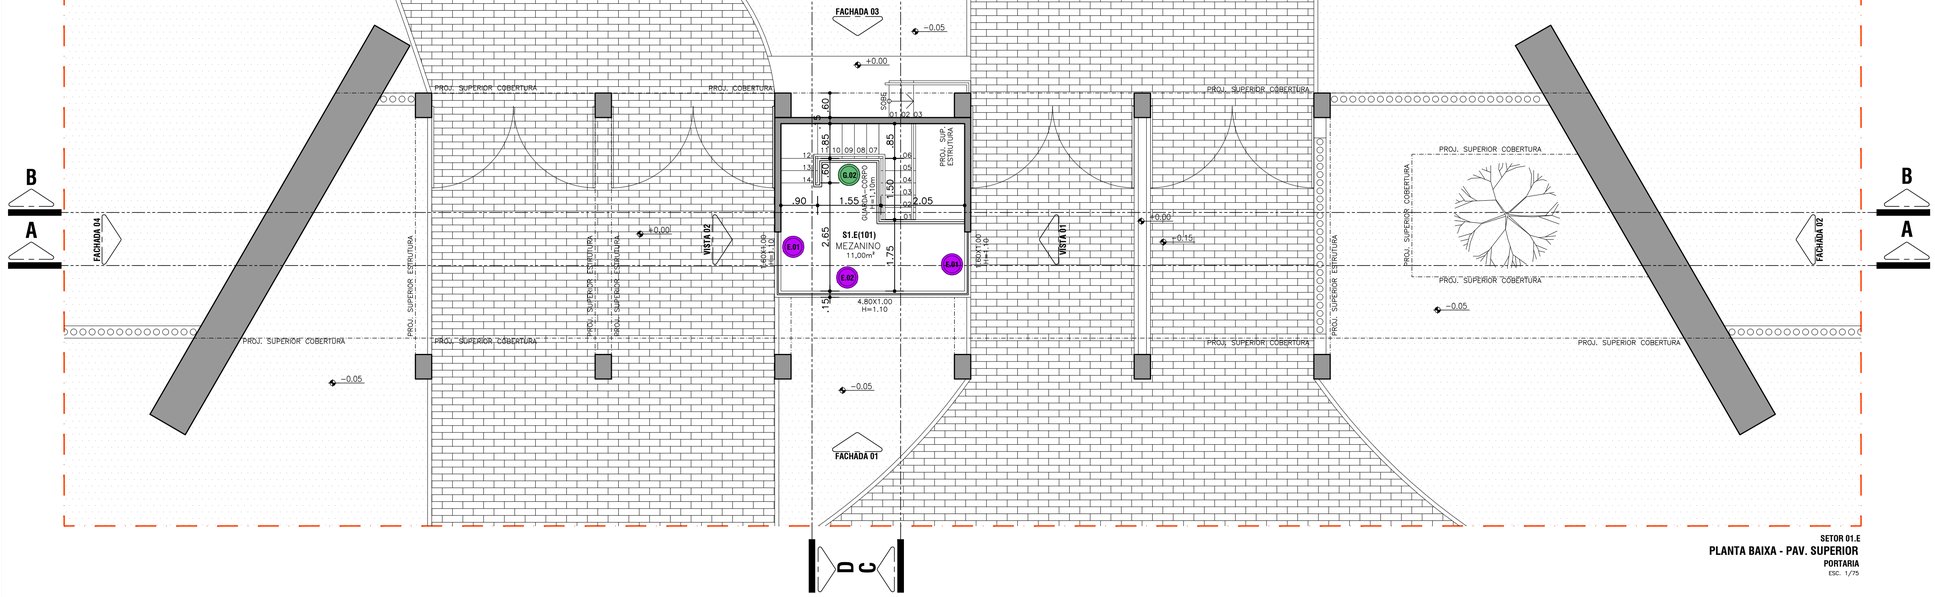

PLANTA DE ESQUADRIAS - TÉRREO
ESC.: 1/75

SETOR 01.E
PLANTA BAIXA - PAV. SUPERIOR
PORTARIA
ESC. 1/75

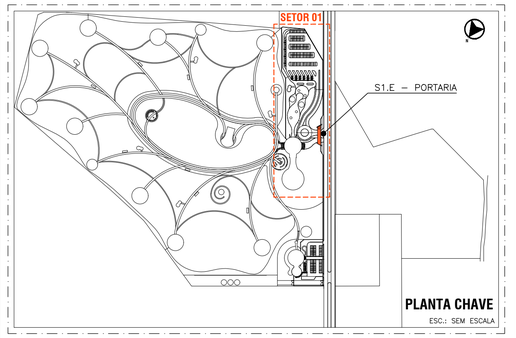

PLANTA CHAVE
ESC.: SEM ESCALA

LEGENDA:

MAPA DE ESQUADRIAS:

SÍMBOLO	LARGURA	ALTURA	PEITORIL	DESCRIÇÃO	TIPO	QUANT.	LOCAL
E.01	1,60m	1,00m	1,10m	ESQUADRIA EM ALUMÍNIO COM VIDRO INCOLOR COR: PRETO	CORRER 02 FOLHAS (MOVEL-MOVEL)	04	GUARITA/ MEZANINO
E.02	4,80m	1,00m	1,10m	ESQUADRIA EM ALUMÍNIO COM VIDRO INCOLOR COR: PRETO	FIXA (FIXA)	02	GUARITA/ MEZANINO
E.03	0,80m	0,60m	1,50m	ESQUADRIA EM ALUMÍNIO COM VIDRO INCOLOR COR: PRETO	MAXIM-AR (MAXIM-AR)	01	SANITÁRIO
E.04	4,00m	2,55m	---	PORTÃO EM ALUMÍNIO RIPADO 5X5 COR: PRETO	MAXIM-AR (MAXIM-AR)	01	SANITÁRIO
P.01	0,80m	2,10m	---	PORTA DE MADEIRA PINTADA NA COR BRANCA	ABRIR 01 FOLHA (MÓVEL)	01	ENTRADA
P.02	0,60m	2,10m	---	PORTA DE MADEIRA PINTADA NA COR BRANCA	ABRIR 01 FOLHA (MÓVEL)	01	ÁREA INTERNA
G.01	2,40ml	1,10m	---	GUARDA-CORPO EM AÇO INOX	GUARDA-CORPO FIXO	01	ESCADA EXTERNA
G.02	10,20ml	1,10m	---	GUARDA-CORPO EM AÇO INOX	GUARDA-CORPO FIXO	01	ESCADA INTERNA

REVISÃO	DATA	DESCRIÇÃO	SOLICITAÇÃO
R02	MAIO/2026	REVISÃO GERAL	
R01	JANEIRO/2026	EMISSÃO INICIAL	

PREFEITURA DE IRAQUARA
CAPITAL BRASILEIRA DE GRUTAS E CAVERNAS

quattro arquitetura e urbanismo
Rua Aloeu Amoroso Lima, nº 276, Ed. Mondial Office, Sala 512, Salvador - BA
Tel: 71. 99982.2065 / E-mail: contato@arquiteturaquattro.com.br

SERVIÇO: PROJETO EXECUTIVO ARQUITETÔNICO E URBANÍSTICO
PARQUE DA MEGAFAUNA | CHAPADA DIAMANTINA
AV. DRA. VERA LÚCIA AZEVEDO COUTINHO, SN, CENTRO, IRAQUARA - BAHIA - BRASIL

CLIENTE: PREFEITURA MUNICIPAL DE IRAQUARA

DADOS: Convênio 991068 - Ministério das Cidades (Megafauna)


TÍTULO: FASE PORTARIA DO PARQUE
SETOR 01.E - PORTARIA - MAPA ESQUADRIA (PLANTAS)

AUTOR DO PROJETO:
ANDRÉ DRUMOND – ARQUITETO E URBANISTA – CAU-BR A46184-9
VICTOR HUGO GONZALEZ – ARQUITETO E URBANISTA – CAU-BR A55321-2
RENATO ALVES – ENGENHEIRO CIVIL – CREA-BA 69292


PRANCHA: 13/18

DATA: MAIO/2026
COLABORAÇÃO: MICHELE LUEDY / MARIA EDUARDA GOMES
ESCALA: 1/75
S1.E


A1

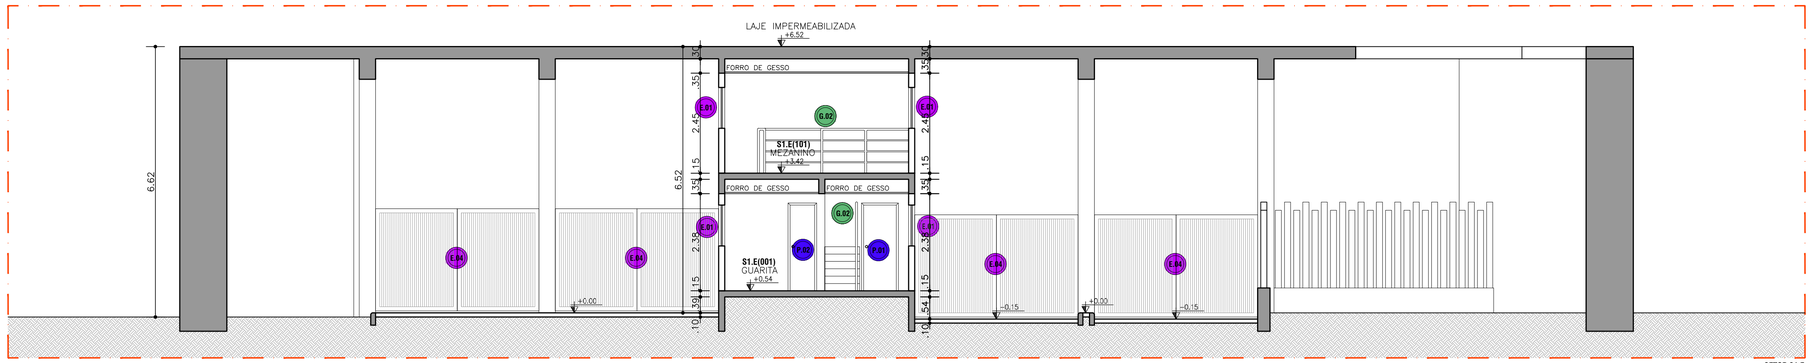


SETOR 01.E
CORTE AA
PORTARIA
ESC. 1/75

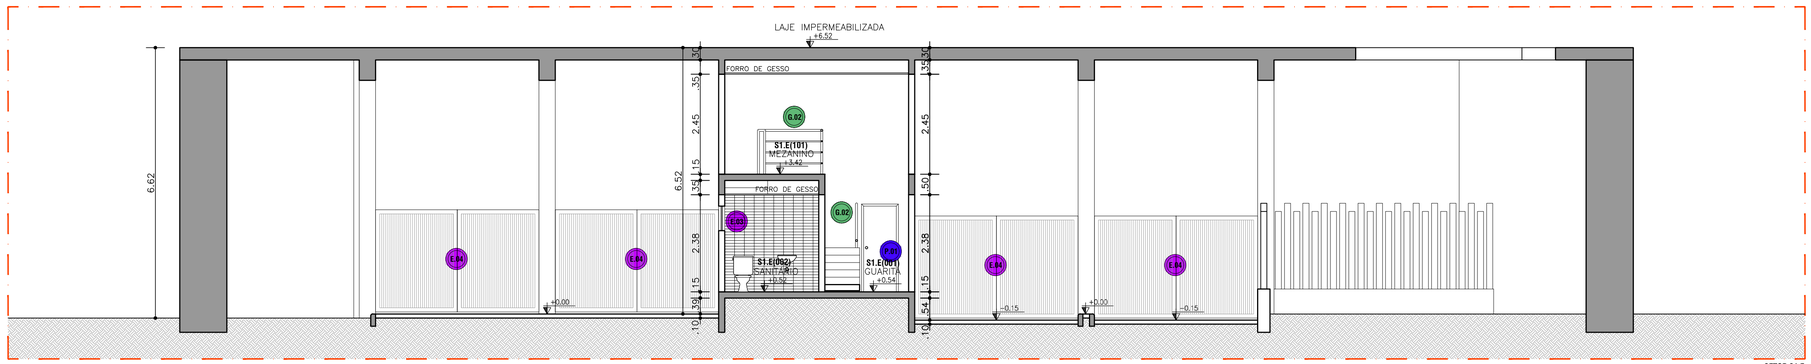


SETOR 01.E
CORTE BB
PORTARIA
ESC. 1/75

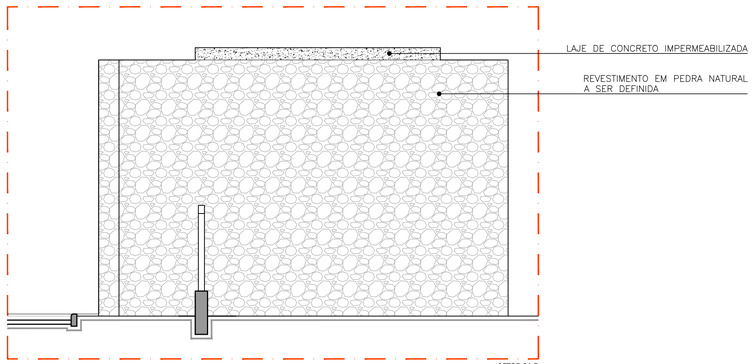


SETOR 01.E
FACHADA 02
PORTARIA
ESC. 1/75

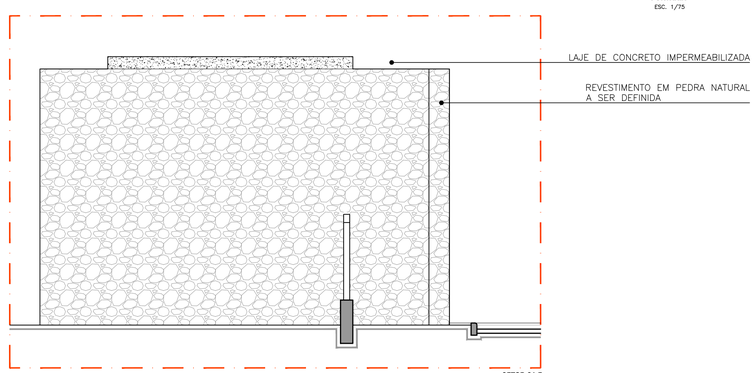


SETOR 01.E
FACHADA 04
PORTARIA
ESC. 1/75

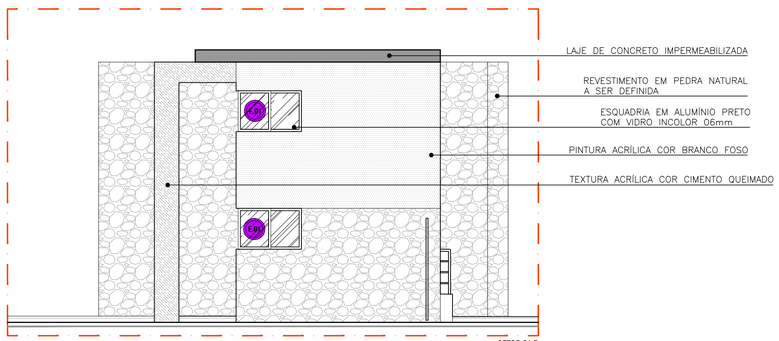

SETOR 01.E
VISTA 01
PORTARIA
ESC. 1/75

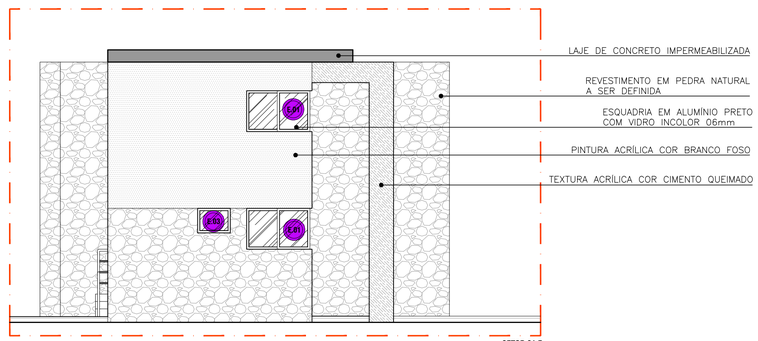

SETOR 01.E
VISTA 02
PORTARIA
ESC. 1/75

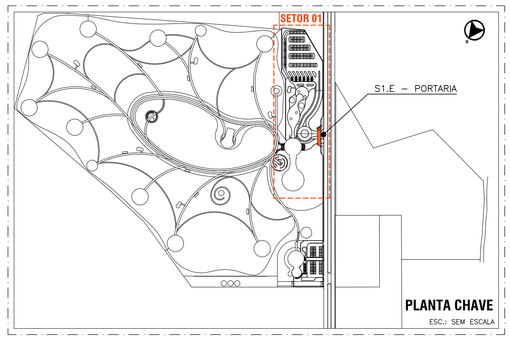

PLANTA CHAVE
ESC.: SEM ESCALA

REVISÃO	DATA	DESCRIÇÃO	SOLICITAÇÃO
R02	MAIO/2026	REVISÃO GERAL	
R01	JANEIRO/2026	EMISSÃO INICIAL	

PREFEITURA DE IRAQUARA
CAPITAL BRASILEIRA DE GRUTAS E CAVERNAS

quattro arquitetura e urbanismo
Rua Aloeu Amoroso Lima, nº 276, Ed. Mondial Office, Sala 512, Salvador - BA
Tel: 71 . 99982.2065 / E-mail: contato@arquiteturaquattro.com.br

SERVIÇO: PROJETO EXECUTIVO ARQUITETÔNICO E URBANÍSTICO
PARQUE DA MEGAFAUNA | CHAPADA DIAMANTINA
AV. DRA. VERA LÚCIA AZEVEDO COUTINHO, SN, CENTRO, IRAQUARA - BAHIA - BRASIL

CLIENTE: PREFEITURA MUNICIPAL DE IRAQUARA

DADOS: Convênio 991068 - Ministério das Cidades (Megafauna)


TÍTULO: FASE PORTARIA DO PARQUE
SETOR 01.E - PORTARIA - MAPA ESQUADRIAS (CORTES)

AUTOR DO PROJETO:
ANDRÉ DRUMOND – ARQUITETO E URBANISTA – CAU-BR A46184-9
VICTOR HUGO GONZALEZ – ARQUITETO E URBANISTA – CAU-BR A55321-2
RENATO ALVES – ENGENHEIRO CIVIL – CREA-BA 69282


PRANCHA: 14/18

DATA: MAIO/2026
COLABORAÇÃO: MICHELE LUEDY / MARIA EDUARDA GOMES
ESCALA: 1/75
S1.E


A1

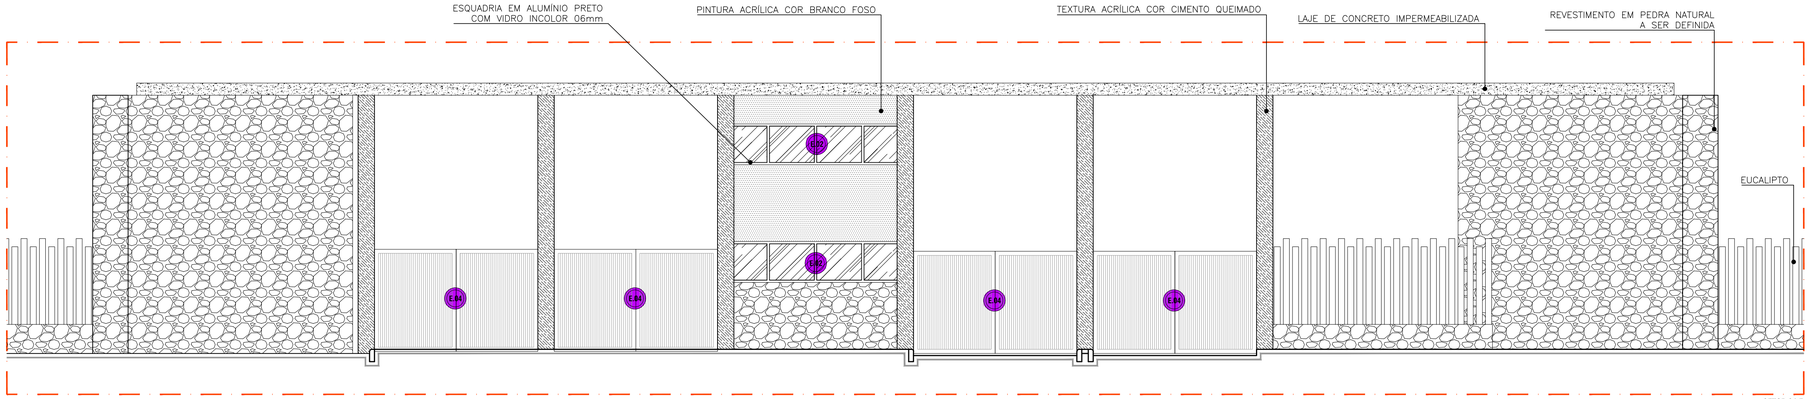


SETOR 01.E
FACHADA 01
PORTARIA
ESC. 1/75

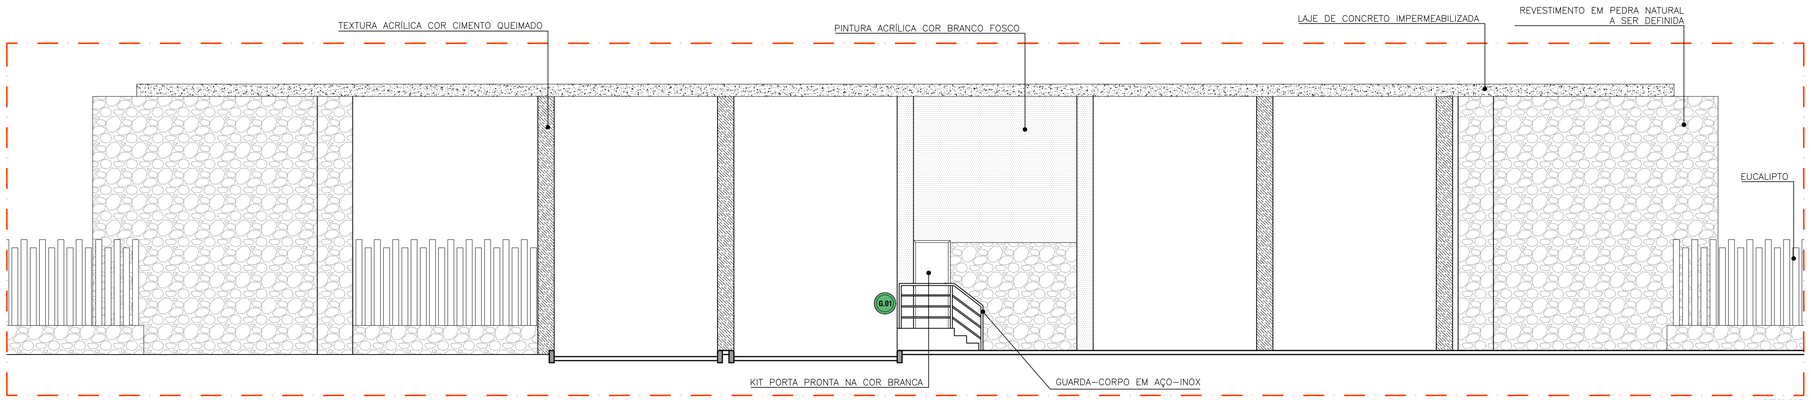


SETOR 01.E
FACHADA 03
PORTARIA
ESC. 1/75

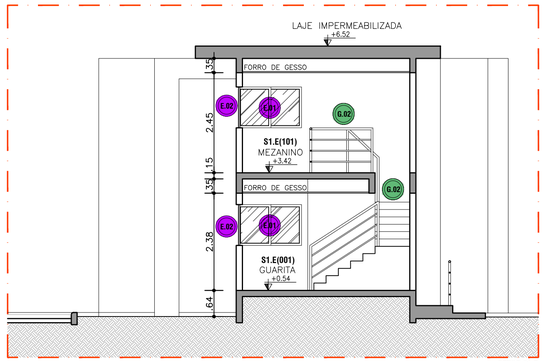

SETOR 01.E
CORTE CC
PORTARIA
ESC. 1/75

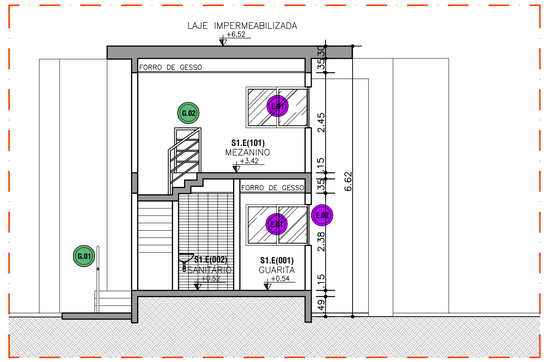

SETOR 01.E
CORTE DD
PORTARIA
ESC. 1/75

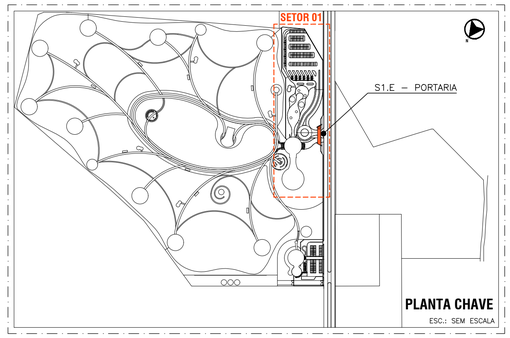

PLANTA CHAVE
ESC.: SEM ESCALA

REVISÃO	DATA	DESCRIÇÃO	SOLICITAÇÃO
R02	MAIO/2026	REVISÃO GERAL	
R01	JANEIRO/2026	EMISSÃO INICIAL	

PREFEITURA DE IRAQUARA
CAPITAL BRASILEIRA DE GRUTAS E CAVERNAS

quattro arquitetura e urbanismo
Rua Alceu Amoroso Lima, nº 276, Ed. Mondial Office, Sala 512, Salvador - BA
Tel: 71 . 99982.2065 / E-mail: contato@arquiteturaquattro.com.br

SERVIÇO: PROJETO EXECUTIVO ARQUITETÔNICO E URBANÍSTICO
PARQUE DA MEGAFAUNA | CHAPADA DIAMANTINA
AV. DRA. VERA LÚCIA AZEVEDO COUTINHO, SN, CENTRO, IRAQUARA - BAHIA - BRASIL

CLIENTE: PREFEITURA MUNICIPAL DE IRAQUARA

DADOS: Convênio 991068 - Ministério das Cidades (Megafauna)


TÍTULO: FASE PORTARIA DO PARQUE
SETOR 01.E - PORTARIA - MAPA ESQUADRIAS (CORTES)

AUTOR DO PROJETO:
ANDRÉ DRUMOND – ARQUITETO E URBANISTA – CAU-BR A46184-9
VICTOR HUGO GONZALEZ – ARQUITETO E URBANISTA – CAU-BR A55321-2
RENATO ALVES – ENGENHEIRO CIVIL – CREA-BA 69292


PRANCHA: 15/18

DATA: MAIO/2026
COLABORAÇÃO: MICHELE LUEDY / MARIA EDUARDA GOMES
ESCALA: 1/75
S1.E


A1

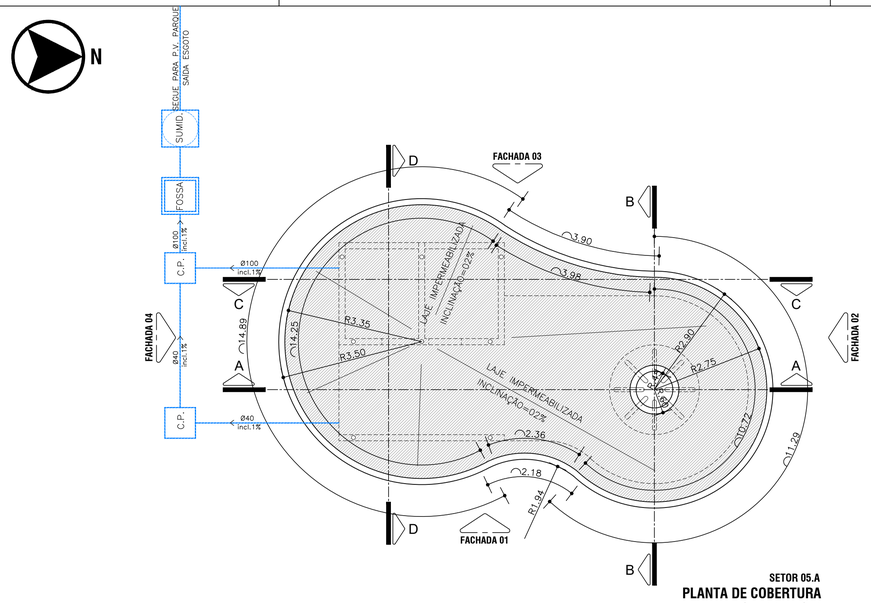

SETOR 05.A
PLANTA DE COBERTURA
MÓDULO SANITÁRIO
ESC. 1/75

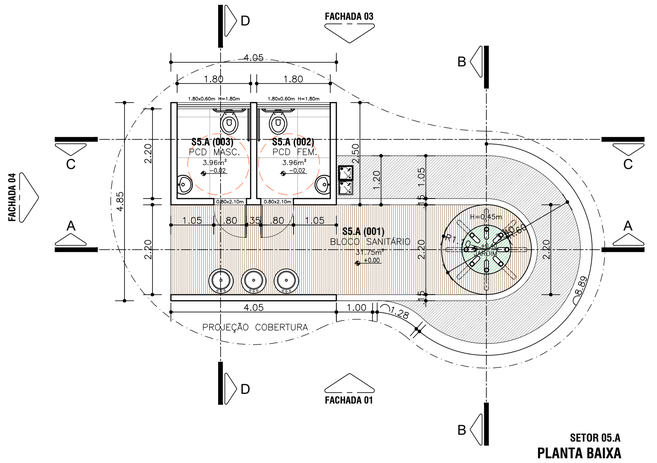


SETOR 05.A
PLANTA BAIXA
MÓDULO SANITÁRIO
ESC. 1/75

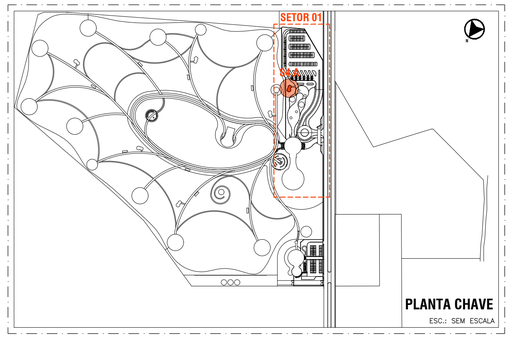


QUADRO DE ÁREA	
SETOR 04.A - DET. MÓDULO SANITÁRIO	
ÁREA OCUADA (IO)	
ÁREA OCUPADA (PROJ. COBERTURA)	66,14m²
ÁREA CONSTRUÍDA (IU)	
ÁREA CONSTRUÍDA TOTAL	66,14m²

LEGENDA:


- C.P. — CAIXA DE PASSAGEM
- C.G. — CAIXA DE GORDURA
- FOSSA
- SUMIDOURO

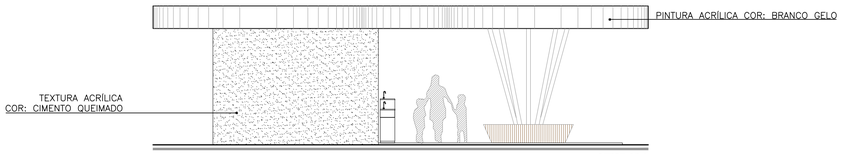


SETOR 05.A
FACHADA 01
MÓDULO SANITÁRIO
ESC. 1/75

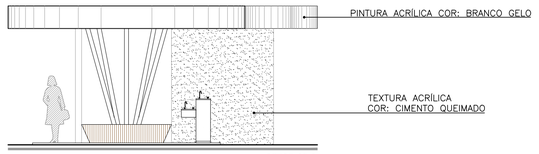


SETOR 05.A
FACHADA 02
MÓDULO SANITÁRIO
ESC. 1/75

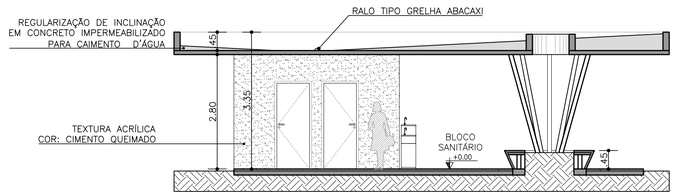


SETOR 05.A
CORTE AA
MÓDULO SANITÁRIO
ESC. 1/75

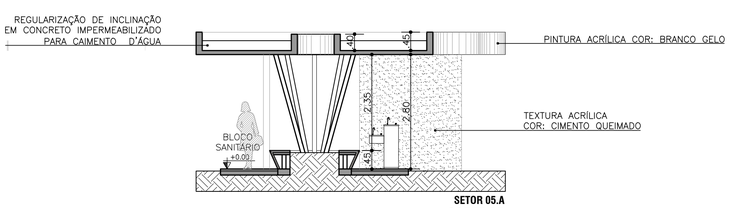


SETOR 05.A
CORTE BB
MÓDULO SANITÁRIO
ESC. 1/75

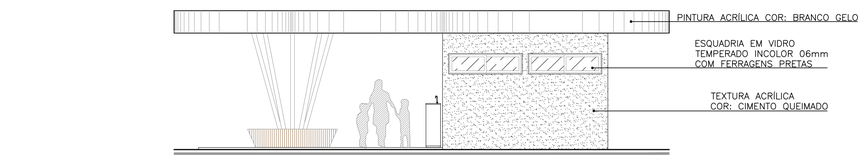


SETOR 05.A
FACHADA 03
MÓDULO SANITÁRIO
ESC. 1/75

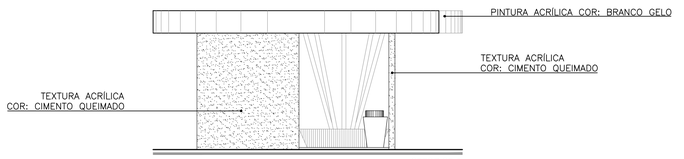

SETOR 05.A
FACHADA 04
MÓDULO SANITÁRIO
ESC. 1/75

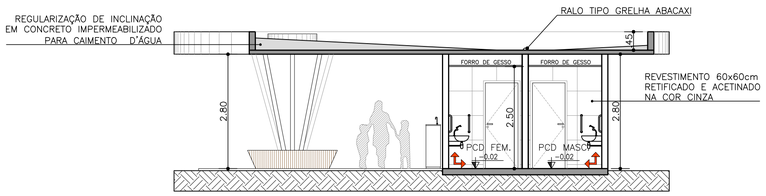

SETOR 05.A
CORTE CC
MÓDULO SANITÁRIO
ESC. 1/75

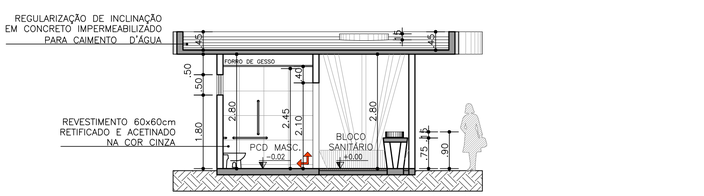

SETOR 05.A
CORTE DD
MÓDULO SANITÁRIO
ESC. 1/75



PERSPECTIVA 01
SEM ESCALA



PERSPECTIVA 02
SEM ESCALA

REVISÃO	DATA	DESCRIÇÃO	SOLICITAÇÃO
R02	MAIO/2026	REVISÃO GERAL	
R01	JANEIRO/2026	EMISSÃO INICIAL	

PREFEITURA DE IRAQUARA
CAPITAL BRASILEIRA DE GRUTAS E CAVERNAS

quattro arquitetura e urbanismo
Rua Aloeu Amoroso Lima, nº 276, Ed. Mondial Office, Sala 512. Salvador - BA
Tel: 71. 99982 2065 / E-mail: contato@arquiteturaquattro.com.br

SERVIÇO: PROJETO EXECUTIVO ARQUITETÔNICO E URBANÍSTICO
PARQUE DA MEGAFAUNA | CHAPADA DIAMANTINA
AV. DRA. VERA LÚCIA AZEVEDO COUTINHO, SN, CENTRO, IRAQUARA - BAHIA - BRASIL

CLIENTE: PREFEITURA MUNICIPAL DE IRAQUARA

DADOS: Convênio 991068 - Ministério das Cidades (Megafauna)

TÍTULO: FASE PORTARIA DO PARQUE


SETOR 04.A - DET. MÓD. SANITÁRIO - PLANTAS / CORTES

AUTOR DO PROJETO:
ANDRÉ DRUMOND — ARQUITETO E URBANISTA — CAU-BR A46184-9
VICTOR HUGO GONZALEZ — ARQUITETO E URBANISTA — CAU-BR A55321-2
RENATO ALVES — ENGENHEIRO CIVIL — CREA-BA 69282


PRANCHA: 16/18

DATA: MAIO/2026
COLABORAÇÃO: MICHELE LUEDY / MARIA EDUARDA GOMES
ESCALA: 1/75
S4.A


A1

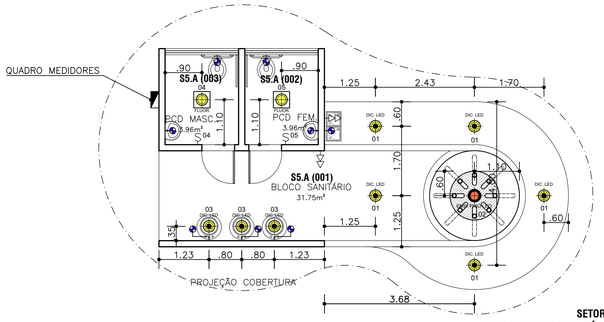


SETOR 05.A
PLANTA LUMINOTÉCNICA
MÓDULO SANITÁRIO
ESC. 1/75

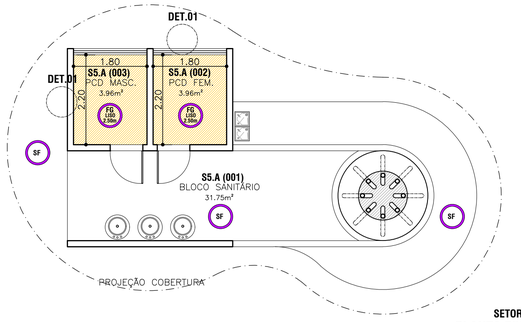


SETOR 05.A
PLANTA FORRO
MÓDULO SANITÁRIO
ESC. 1/75

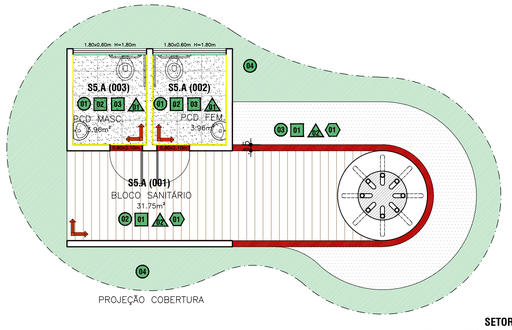

SETOR 05.A
PLANTA REVESTIMENTOS
MÓDULO SANITÁRIO
ESC. 1/75

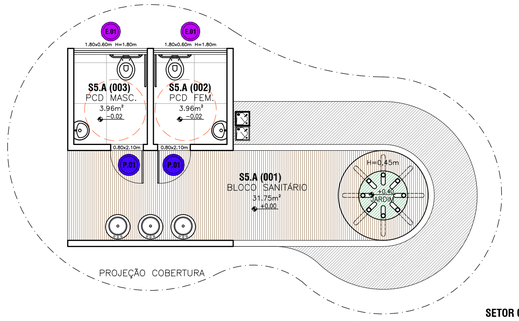

SETOR 05.A
PLANTA BAIXA - MAPA DE ESQUADRIA
MÓDULO SANITÁRIO
ESC. 1/75

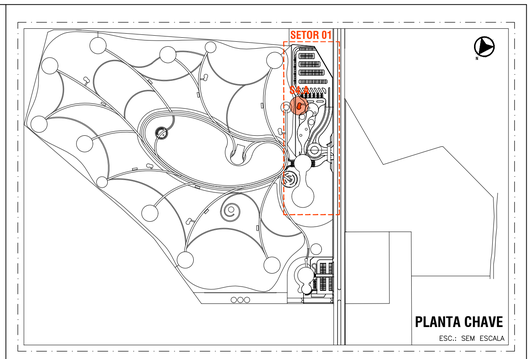

QUADRO DE ÁREA	
SETOR 04.A - DET. MÓDULO SANITÁRIO	
ÁREA OCUADA (IO)	
ÁREA OCUPADA (PROJ. COBERTURA)	66,14m²
ÁREA CONSTRUÍDA (IU)	
ÁREA CONSTRUÍDA TOTAL	66,14m²

LEGENDA

PONTOS ELÉTRICOS	
SÍMBOLO	DESCRIÇÃO
	TOMADA BAIXA DE PAREDE (h=0.30m)
	QUADRO DE LUZ
	PONTO DE INTERRUPTOR TRIE-WAY (h=1.30m)

LEGENDA


QUADRO DE LUMINÁRIAS	
SÍMBOLO	DESCRIÇÃO
	LUMINÁRIA DE SOBREPOR EM ALUMÍNIO BRANCO PARA DUAS LÂMPADA FLUORESCENTES
	LUMINÁRIA DE SOBREPOR EM ALUMÍNIO BRANCO PARA LÂMPADA TIPO LED 7W
	LUMINÁRIA DE EMBUTIR DE PISO BLINDADO PARA LÂMPADA TIPO LED

LEGENDA

PONTOS GERAIS	
SÍMBOLO	DESCRIÇÃO
	PONTO ÁGUA (FILTRO OU TORNEIRA EXTERNA)

LEGENDA FORRO:

REPRESENTAÇÃO	SÍMBOLO	DESCRIÇÃO
	FG LISO H=0,00	FORRO DE GESSO LISO H=VARIÁVEL
	FG	SEM FORRO

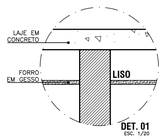

LEGENDA:
INDICAÇÃO REVESTIMENTOS (10% PERDA INSERIDO)

PISOS		
SÍMBOLO	DESCRIÇÃO	M²
01	PORCELANATO ESMALTADO CHICAGO GRIGIO DIM: 60x60cm - BIANCOGRES OU SIMILAR COR: CINZA CLARO	94,80M²
02	DECK EM MADEIRA COM REGUAS EM MADEIRA DE LEI - CUMARU OU SIMILAR	50,70M²
03	PISO DE ALTO TRÁFEGO - CINZA TIPO GRANILITE	503,07M²
04	GRAMA ESMERALDA EM PLACAS COM PAISAGISMO	----
PAREDE		
SÍMBOLO	DESCRIÇÃO	M²
01	TEXTURA ACRÍLICA - COR CIMENTO QUEIMADO SUVINIL OU SIMILAR	----
02	PORCELANATO ESMALTADO CHICAGO GRIGIO DIM: 60x60cm - BIANCOGRES OU SIMILAR COR: CINZA CLARO	100,67M²
03	REVESTIMENTO HIGHLANDS RAIN DIM: 07x24cm - PORTOBELLO OU SIMILAR COR: CINZA CLARO	74,35M²
TETO		
SÍMBOLO	DESCRIÇÃO	M²
01	FORRO EM GESSO COM PINTURA LATEX PVA COR: BRANCO FOSCO	----
02	SEM FORRO LAJE TEXTURA ACRÍLICA - COR BRANCO GELO	----
RODAPÉ		
SÍMBOLO	DESCRIÇÃO	METROS
01	RODAPÉ EM POLIESTIRENO COM ACABAMENTO RETO COR: BRANCO / H=200mm LINHA MODERNA - SANTA LUZIA REF. 519RP-BR	----

LEGENDA/ INDICAÇÕES:

	PAREDES EXISTENTES
	RODAPÉ
	INDICAÇÃO DE SOLEIRAS EM MÁRMORE BRANCO ITAUNAS LEVIGADO COM ACABAMENTO RETO
	SAÍDA DO PISO

LEGENDA PISOS:

	PORCELANATO ESMALTADO URBAN GRIGIO DIM: 60x60cm - BIANCOGRES OU SIMILAR COR: CINZA CLARO
	DECK EM MADEIRA FLUTUANTE COM REGUAS EM MADEIRA DE LEI - CUMARU OU SIMILAR
	PISO DE ALTO TRÁFEGO - CINZA TIPO GRANILITE

LEGENDA PAREDES:

	PORCELANATO ESMALTADO CHICAGO GRIGIO DIM: 60x60cm - BIANCOGRES OU SIMILAR COR: CINZA CLARO
	REVESTIMENTO HIGHLANDS RAIN DIM: 07x24cm - PORTOBELLO OU SIMILAR COR: CINZA CLARO

LEGENDA:
MAPA DE ESQUADRIAS:

SÍMBOLO	LARGURA	ALTURA	PEITORIL	DESCRIÇÃO	TIPO	QUANT.
E.01	1,80m	0,60m	1,80m	ESQUADRIA EM ALUMÍNIO COM VIDRO INCOLOR COR: PRETA	CORRER 02 FOLHAS (MÓVEL-MÓVEL)	02
P.01	0,80m	2,10m	---	PORTA DE MADEIRA PINTADA NA COR BRANCA	ABRIR 01 FOLHA (MÓVEL)	02

REVISÃO	DATA	DESCRIÇÃO	SOLICITAÇÃO
R02	MAIO/2026	REVISÃO GERAL	
R01	JANEIRO/2026	EMISSÃO INICIAL	

PREFEITURA DE IRAQUARA
CAPITAL BRASILEIRA DE GRUTAS E CAVERNAS

quattro arquitetura e urbanismo
Rua Ateu Amoroso Lima, nº 276, Ed. Mondial Office, Sala 512. Salvador - BA
Tel: 71. 99982.2065 / E-mail: contato@arquiteturaquattro.com.br

SERVIÇO: PROJETO EXECUTIVO ARQUITETÔNICO E URBANÍSTICO
PARQUE DA MEGAFAUNA | CHAPADA DIAMANTINA
AV. DRA. VERA LÚCIA AZEVEDO COUTINHO, SN, CENTRO, IRAQUARA - BAHIA - BRASIL

CLIENTE: PREFEITURA MUNICIPAL DE IRAQUARA

DADOS: Convênio 991068 - Ministério das Cidades (Megafauna)

TÍTULO: FASE PORTARIA DO PARQUE


SETOR 04.A - DET. MÓD. SANITÁRIO - DETALHES

AUTOR DO PROJETO:
ANDRÉ DRUMOND — ARQUITETO E URBANISTA — CAU-BR A46184-9
VICTOR HUGO GONZALEZ — ARQUITETO E URBANISTA — CAU-BR A53321-2
RENATO ALVES — ENGENHEIRO CIVIL — CREA-BA 69282

PRANCHA: 17/18

DATA: MAIO/2026
COLABORAÇÃO: MICHELE LUEDY / MARIA EDUARDA GOMES
ESCALA: 1/75
S4.A

A2.EXT

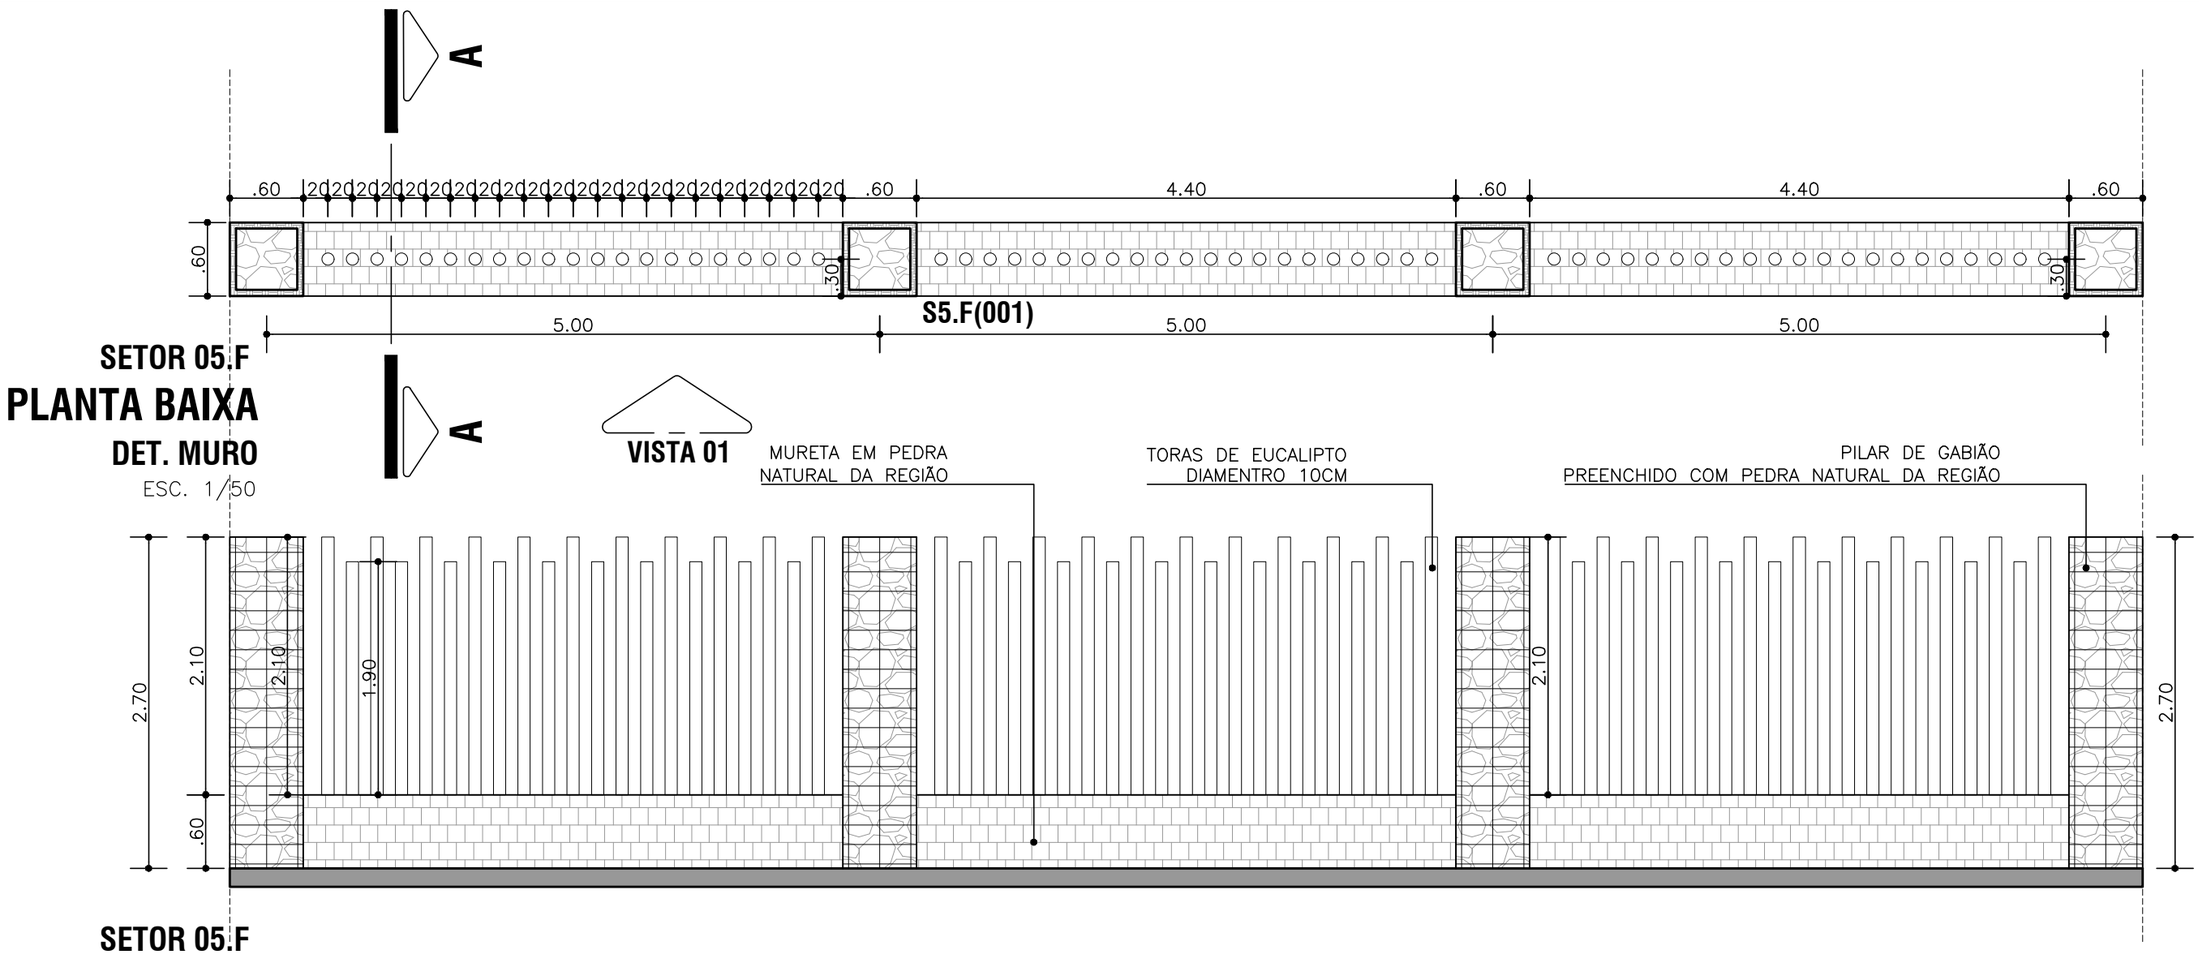

SETOR 05.F

PLANTA BAIXA

DET. MURO


ESC. 1/50

SETOR 05.F

VISTA 01

DET. MURO

ESC. 1/50

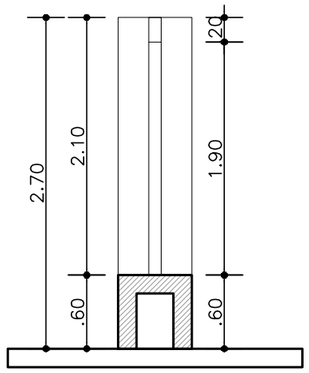

SETOR 05.F

CORTE AA

DET. MURO

ESC. 1/50

REVISÃO	DATA	DESCRIÇÃO	SOLICITAÇÃO
R02	MAIO/2026	REVISÃO GERAL	
R01	JANEIRO/2026	EMISSÃO INICIAL	

PREFEITURA DE IRAQUARA
CAPITAL BRASILEIRA DE GRUTAS E CAVERNAS

quattro arquitetura e urbanismo
Rua Alceu Amoroso Lima, n° 276, Ed. Mondial Office, Sala 512. Salvador - BA
Tel: 71 . 99982.2065 / E-mail: contato@arquiteturaquattro.com.br

SERVIÇO: PROJETO EXECUTIVO ARQUITETÔNICO E URBANÍSTICO
PARQUE DA MEGAFAUNA | CHAPADA DIAMANTINA
AV. DRA. VERA LÚCIA AZEVEDO COUTINHO, SN, CENTRO, IRAQUARA - BAHIA - BRASIL

CLIENTE: PREFEITURA MUNICIPAL DE IRAQUARA

DADOS: Convênio 991068 - Ministério das Cidades (Megafauna)

TÍTULO: FASE PORTARIA DO PARQUE

SETOR 04.D - DET. MURO EXTERNO - PL. BAIXA / CORTES

AUTOR DO PROJETO:
ANDRÉ DRUMOND
ARQUITETO E URBANISTA
CAU-BR A46184-9
VICTOR HUGO GONZALEZ
ARQUITETO E URBANISTA
CAU-BR A55321-2
RENATO ALVES
ENGENHEIRO CIVIL
CREA-BA 69282

PRANCHA: 18/18

DATA: MAIO/2026

COLABORAÇÃO: MICHELE LUEDY / MARIA EDUARDA GOMES

ESCALA: 1/50

S4.D

A3