
N

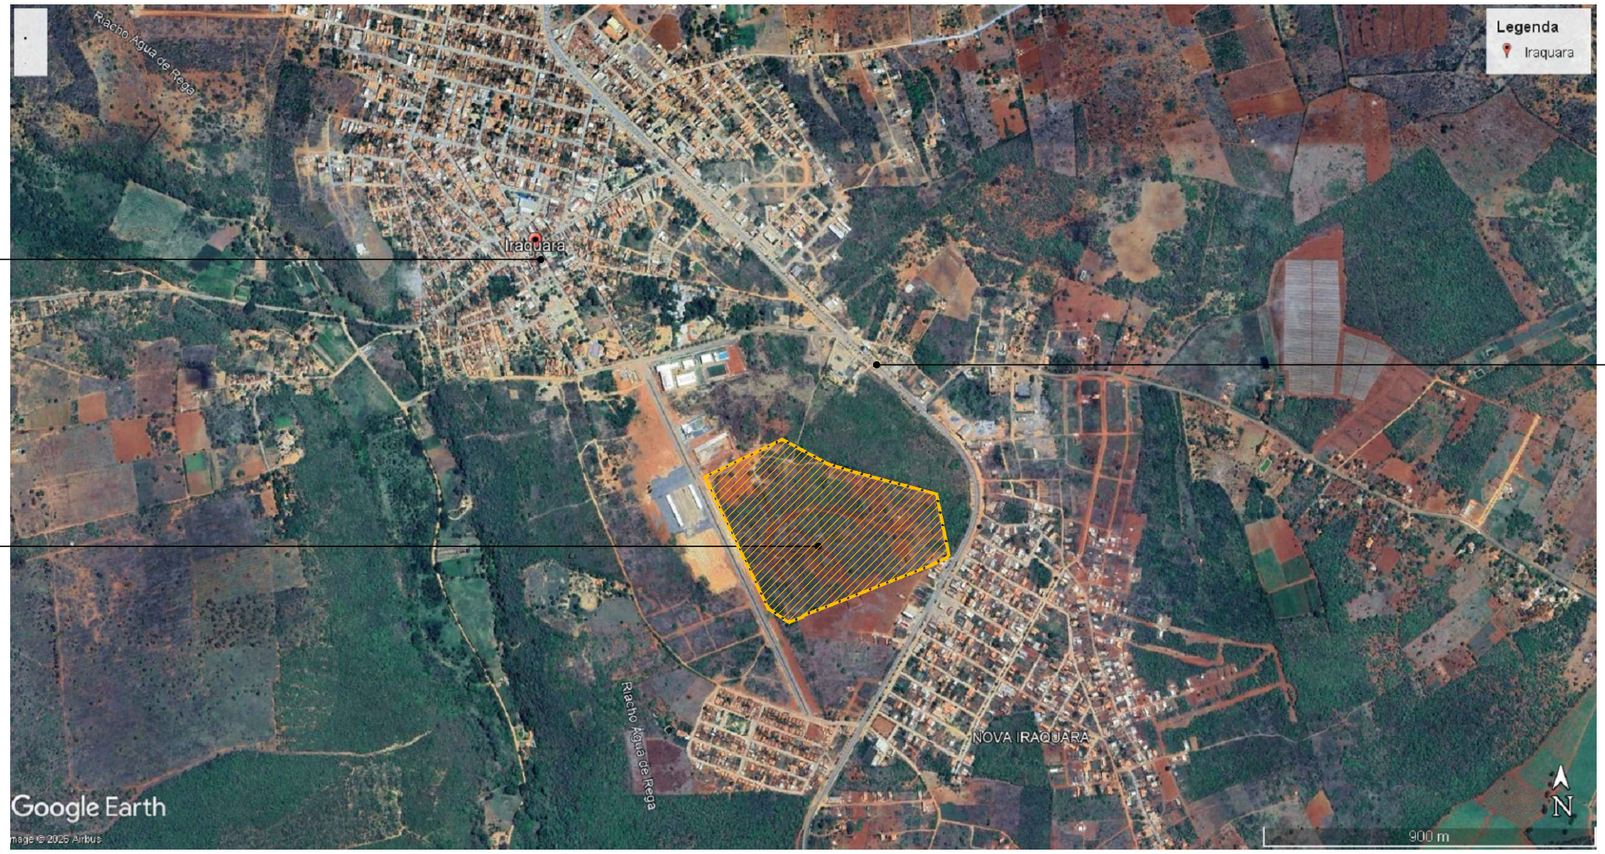

MUNICÍPIO DE IRAQUARA (SEDE)

ÁREA TERRENO DO PARQUE
208.659,16m²

RODOVIA BR-122
(PARA NORTE: SOUTO SOARES)
(PARA SUL: BR-242)

PARQUE DA MEGAFAUNA

PLANTA DE LOCALIZAÇÃO


ESC.: SEM ESCALA

REVISÃO	DATA	DESCRIÇÃO	SOLICITAÇÃO
R02	MAIO/2026	REVISÃO GERAL	ANÁLISE CAIXA
R01	JANEIRO/2026	EMISSÃO INICIAL	

QUADRO DE ÁREA TERRENO

ÁREA TOTAL TERRENO = 208.659,16m²

PERÍMETRO TOTAL TERRENO = 1.835,17m/l

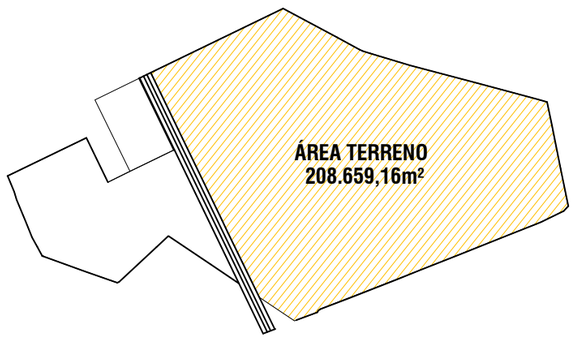

PREFEITURA DE IRAQUARA
CAPITAL BRASILEIRA DE GRUTAS E CAVERNAS

quattro
arquitetura e urbanismo
Rua Alceu Amoroso Lima, nº 276, Ed. Mondial Office, Sala 512. Salvador - BA
Tel: 71 . 99982.2065 / E-mail: contato@arquiteturaquattro.com.br

SERVIÇO: PROJETO EXECUTIVO ARQUITETÔNICO E URBANÍSTICO
PARQUE DA MEGAFAUNA | CHAPADA DIAMANTINA
AV. DRA. VERA LÚCIA AZEVEDO COUTINHO, SN, CENTRO, IRAQUARA - BAHIA - BRASIL

CLIENTE: PREFEITURA MUNICIPAL DE IRAQUARA

DADOS: Convênio 982974 - Ministério do Turismo (Megafauna)

TÍTULO:
FASE CENTRO DE VISITANTES
PLANTA DE LOCALIZAÇÃO

AUTOR DO PROJETO:
ANDRÉ DRUMOND
ARQUITETO E URBANISTA
CAU-BR A46184-9
VICTOR HUGO GONZALEZ
ARQUITETO E URBANISTA
CAU-BR A55321-2
RENATO ALVES
ENGENHEIRO CIVIL
CREA-BA 69282

PRANCHA: 01/15


DATA: MAIO/2026

COLABORAÇÃO: MICHELE LUEDY / MARIA EDUARDA GOMES

ESCALA: 1/1000

GERAL

A3 (42x29,7)cm

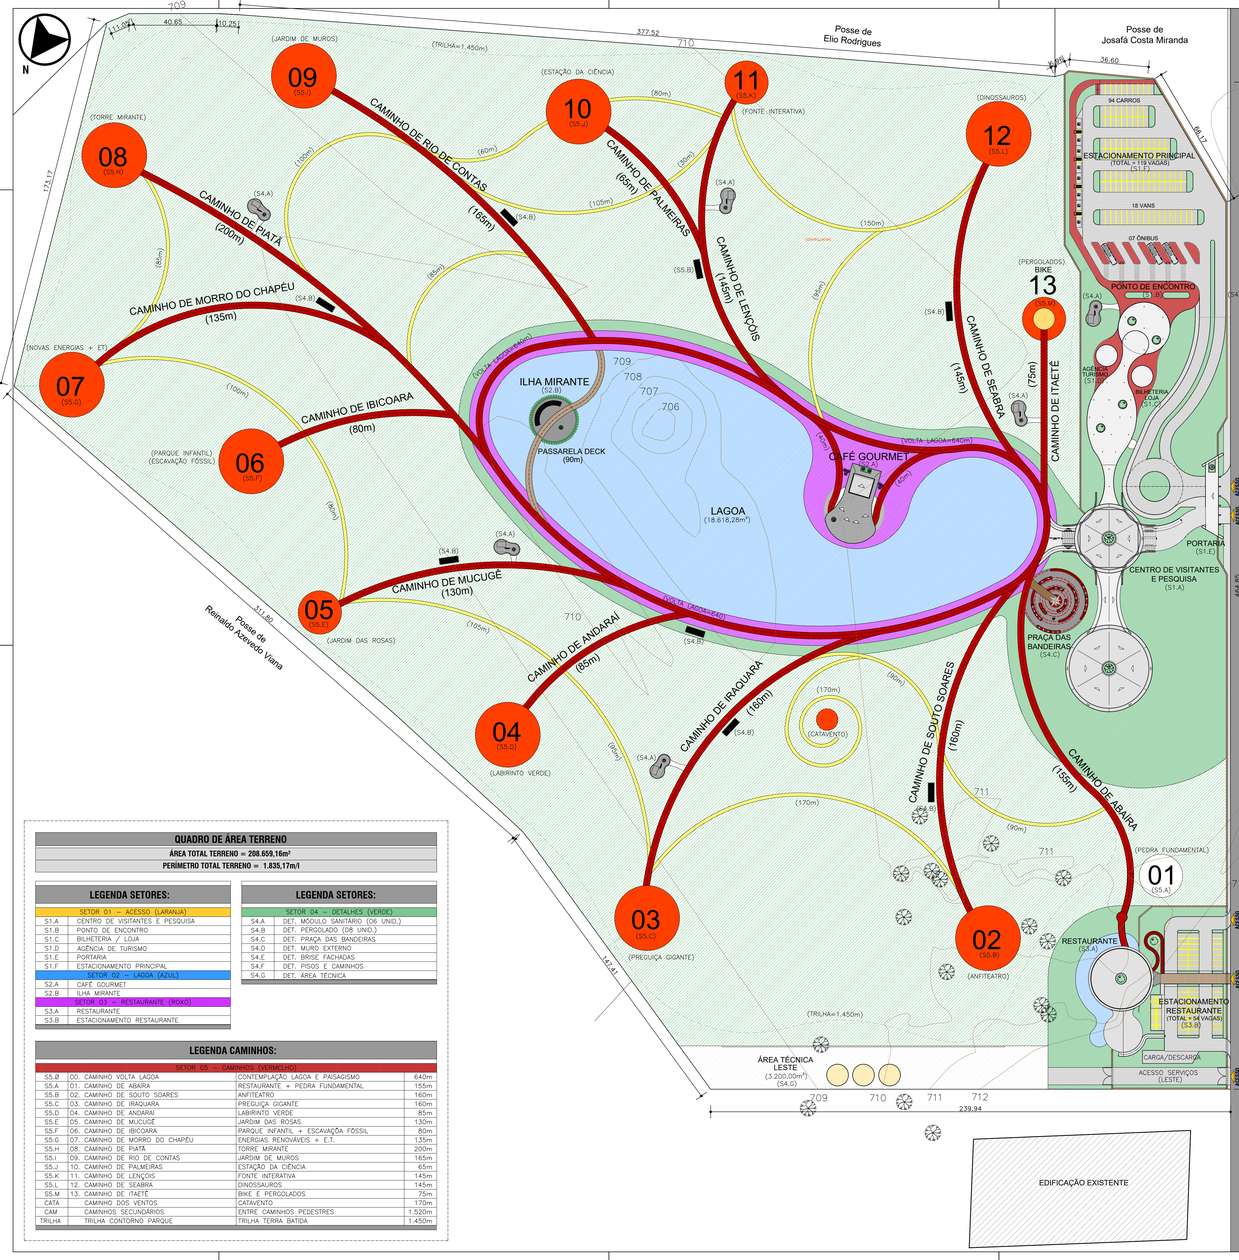

QUADRO DE ÁREA TERRENO

ÁREA TOTAL TERRENO = 208.659,16m²

PERÍMETRO TOTAL TERRENO = 1.835,17m/l

LEGENDA SETORES:	
SETOR 01 – ACESSO (LARANJA)	
S1.A	CENTRO DE VISITANTES E PESQUISA
S1.B	PONTO DE ENCONTRO
S1.C	BILHETERIA / LOJA
S1.D	AGÊNCIA DE TURISMO
S1.E	PORTARIA
S1.F	ESTACIONAMENTO PRINCIPAL
SETOR 02 – LAGOA (AZUL)	
S2.A	CAFÉ GOURMET
S2.B	ILHA MIRANTE
SETOR 03 – RESTAURANTE (ROXO)	
S3.A	RESTAURANTE
S3.B	ESTACIONAMENTO RESTAURANTE

LEGENDA SETORES:	
SETOR 04 – DETALHES (VERDE)	
S4.A	DET. MÓDULO SANITÁRIO (06 UNID.)
S4.B	DET. PERGOLADO (08 UNID.)
S4.C	DET. PRAÇA DAS BANDEIRAS
S4.D	DET. MURO EXTERNO
S4.E	DET. BRISE FACHADAS
S4.F	DET. PISOS E CAMINHOS
S4.G	DET. ÁREA TÉCNICA

LEGENDA CAMINHOS:


SETOR 05 – CAMINHOS (VERMELHO)			
S5.Ø	00.	CAMINHO VOLTA LAGOA	640m
S5.A	01.	CAMINHO DE ABAIRA	155m
S5.B	02.	CAMINHO DE SOUTO SOARES	160m
S5.C	03.	CAMINHO DE IRAQUARA	160m
S5.D	04.	CAMINHO DE ANDARAI	85m
S5.E	05.	CAMINHO DE MUCUGÊ	130m
S5.F	06.	CAMINHO DE IBICOARA	80m
S5.G	07.	CAMINHO DE MORRO DO CHAPÉU	135m
S5.H	08.	CAMINHO DE PIATÃ	200m
S5.I	09.	CAMINHO DE RIO DE CONTAS	165m
S5.J	10.	CAMINHO DE PALMEIRAS	65m
S5.K	11.	CAMINHO DE LENÇÓIS	145m
S5.L	12.	CAMINHO DE SEABRA	145m
S5.M	13.	CAMINHO DE ITAETÉ	75m
CATA		CAMINHO DOS VENTOS	170m
CAM		CAMINHOS SECUNDÁRIOS	1.520m
TRILHA		TRILHA CONTORNO PARQUE	1.450m

QUADRO DE ÁREAS GERAL

Quadro de Áreas
Parque de Megafauna | Chapada Diamantina | Iraquara - BA

0	S.00	Área do Terreno		208659,16	100%

Item	Código	Edificação	Área OCUPADA	%	Área CONSTRUÍDA	%
1	S.01.A	Centro Visitante e Pesquisa	2317,20	1,11%	1938,90	0,93%
2	S.01.B	Ponto Encontro	1358,00	0,65%	1358,00	0,65%
3	S.01.C	Bilheteria / Loja	78,54	0,04%	78,54	0,04%
4	S.01.D	Agência Turismo	78,54	0,04%	78,54	0,04%
5	S.01.E	Portaria	202,35	0,10%	223,45	0,11%
6	S.01.F	Estacionamento Principal	5668,10	2,72%	5600,10	2,71%
7	S.02.B	Lagoa	16618,28	8,02%	---	8,92%
8	S.02.A	Café Gourmet	489,09	0,23%	489,09	0,23%
9	S.02.B	Ilha Mirante	314,15	0,15%	314,15	0,15%
10	S.03.A	Restaurante	958,20	0,46%	826,05	0,40%
11	S.03.B	Estacionamento Restaurante	2618,50	1,25%	2610,50	1,25%
12	S.04.A	Módulo Sanitário (6 Unid.)	396,84	0,19%	396,84	0,19%
13	S.04.B	Pergolados (8 Unid.)	216,00	0,10%	216,00	0,10%
14	S.04.C	Praça das Bandeiras	682,90	0,33%	682,90	0,33%
15	S.04.D	Muro Externo	---	---	---	---
16	S.04.E	Brise Fachadas	---	---	---	---
17	S.04.F	Caminhos	7020,00	3,36%	---	3,36%
18	S.04.G	Área Técnica	3200,00	1,53%	---	1,53%
19	S.05.A	Pisos externos	1900,00	0,91%	---	0,91%
20	S.05.B	Paisagismo	5293,24	2,54%	---	2,54%
21	S.05.C	Área verde / Terreno natural	157271,37	75,37%	---	75,37%
		ÁREA TOTAL	208659,16	100,00%	14865,38	7,12%

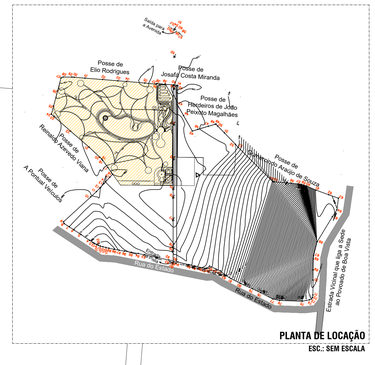

PLANTA DE LOCAÇÃO
ESC.: SEM ESCALA

QUADRO DE ÍNDICES

ÁREA TOTAL DO TERRENO		208.659,16m²
INDICE	PROJETADOS	INDICES PRATICADOS
IU	14.865,38m²	7,12%
IO	46.093,55m²	22,09%
IP	162.565,61m²	77,91%

GABARITO DE ALTURA DA MAIOR EDIFICAÇÃO	9,14m
VAGAS AUTOMÓVEL (EXTERNAS)	173 VAGAS



PERSPECTIVA ILUSTRATIVA 3D

PARQUE DA MEGAFAUNA
PLANTA DE SITUAÇÃO GERAL
ESC.: 1/1000

REVISÃO	DATA	DESCRIÇÃO	SOLICITAÇÃO
R02	MAIO/2026	REVISÃO GERAL	ANÁLISE CAIXA
R01	JANEIRO/2026	EMISSÃO INICIAL	

PREFEITURA DE IRAQUARA
CAPITAL BRASILEIRA DE GRUTAS E CAVERNAS

quattro
arquitetura e urbanismo
Rua Alceu Amoroso Lima, nº 276, Ed. Mondial Office, Sala 512, Salvador - BA
Tel. 71. 99962.2005 / E-mail: contato@quattroarquitetura.com.br

SERVIÇO: PROJETO EXECUTIVO ARQUITETÔNICO E URBANÍSTICO
PARQUE DA MEGAFAUNA | CHAPADA DIAMANTINA
AV. DRA. VERA LÚCIA AZEVEDO COUTINHO, SN, CENTRO, IRAQUARA - BAHIA - BRASIL

CLIENTE: PREFEITURA MUNICIPAL DE IRAQUARA

DADOS: Convênio 982974 - Ministério do Turismo (Megafauna)


TÍTULO: FASE CENTRO DE VISITANTES
PLANTA DE SITUAÇÃO GERAL

AUTOR DO PROJETO:
ANDRÉ DRUMOND – ARQUITETO E URBANISTA – CAU/BR A467846-9
VICTOR HUGO GONZALEZ – ARQUITETO E URBANISTA – CAU/BR A333212-2
RENATO ALVES – ENGENHEIRO CIVIL – CREA/BA 69282

PRANCHA: 02/15

DATA: MAIO/2026
COLABORAÇÃO: MICHELLE LUEDY / MARIA EDUARDA GOMES
ESCALA: 1/1000
GERAL

A1.EXT

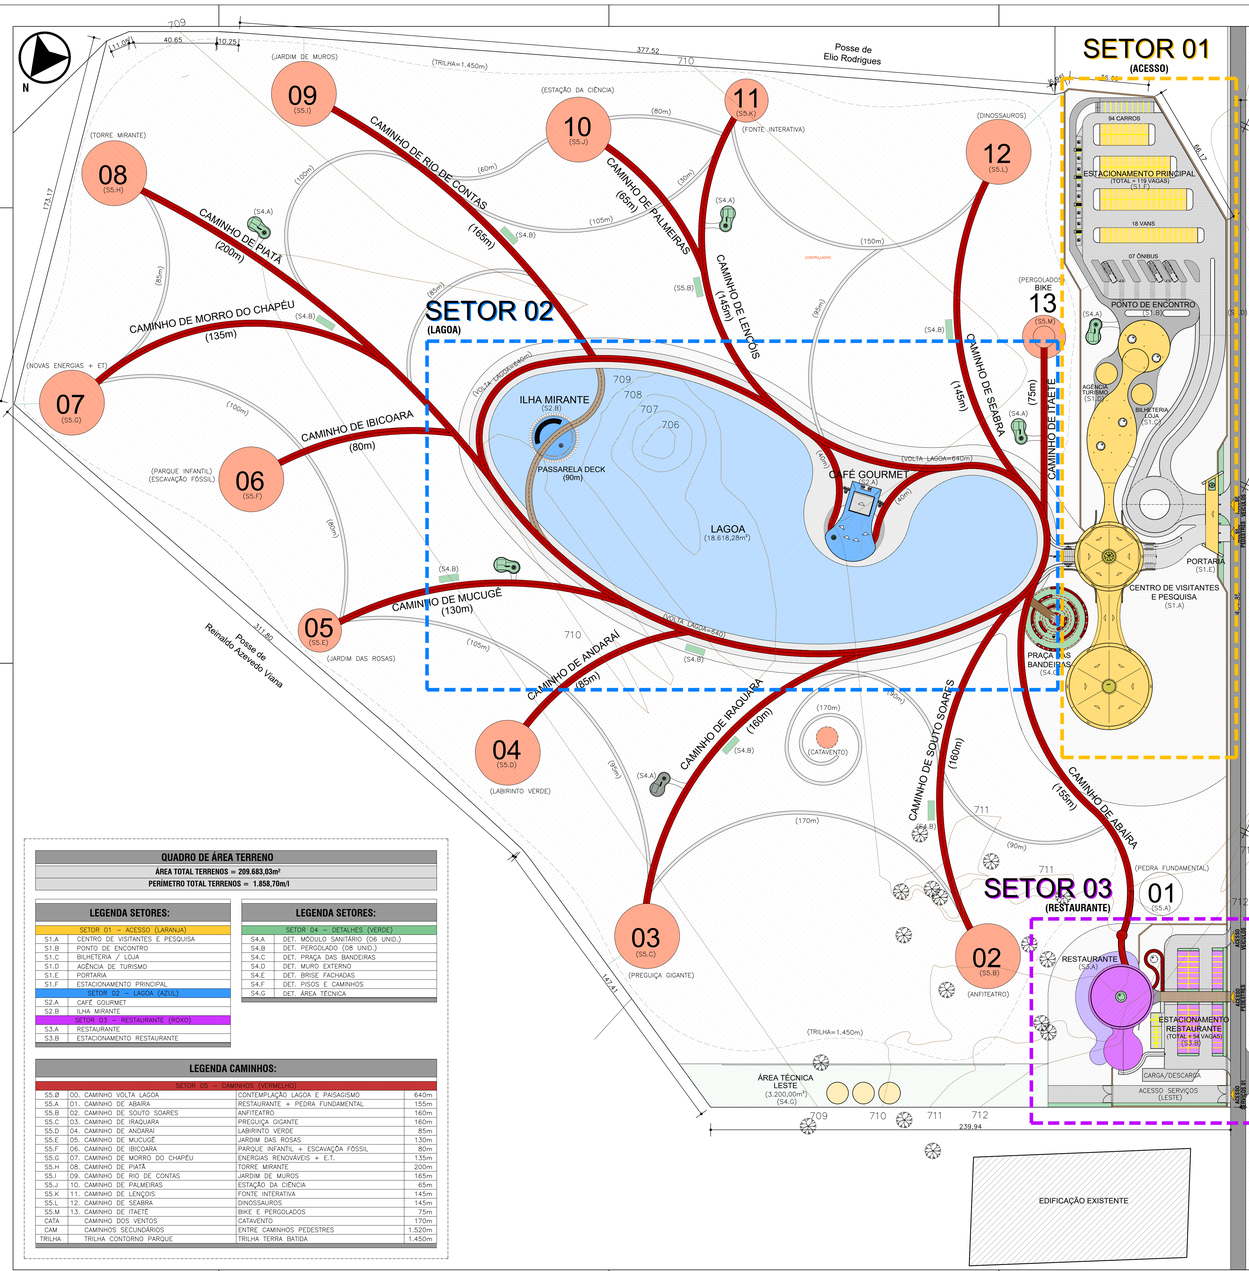

QUADRO DE ÁREA TERRENO

ÁREA TOTAL TERRENOS = 209.683,03m²
PERÍMETRO TOTAL TERRENOS = 1.858,70m/l

LEGENDA SETORES:

SETOR 01 – ACESSO (LARANJA)	
S1.A	CENTRO DE VISITANTES E PESQUISA
S1.B	PONTO DE ENCONTRO
S1.C	BILHETERIA / LOJA
S1.D	AGÊNCIA DE TURISMO
S1.E	PORTARIA
S1.F	ESTACIONAMENTO PRINCIPAL
SETOR 02 – LAGOA (AZUL)	
S2.A	CAFÉ GOURMET
S2.B	ILHA MIRANTE
SETOR 03 – RESTAURANTE (ROXO)	
S3.A	RESTAURANTE
S3.B	ESTACIONAMENTO RESTAURANTE

LEGENDA SETORES:

SETOR 04 – DETALHES (VERDE)	
S4.A	DET. MÓDULO SANITÁRIO (06 UNID.)
S4.B	DET. PERGOLADO (08 UNID.)
S4.C	DET. PRAÇA DAS BANDEIRAS
S4.D	DET. MURO EXTERNO
S4.E	DET. BRISE FACHADAS
S4.F	DET. PISOS E CAMINHOS
S4.G	DET. ÁREA TÉCNICA

LEGENDA CAMINHOS:

SETOR 05 – CAMINHOS (VERMELHO)			
S5.Ø	00.	CAMINHO VOLTA LAGOA	CONTEMPLAÇÃO LAGOA E PAISAGISMO	640m
S5.A	01.	CAMINHO DE ABAIRA	RESTAURANTE + PEDRA FUNDAMENTAL	155m
S5.B	02.	CAMINHO DE SOUTO SOARES	ANFITEATRO	160m
S5.C	03.	CAMINHO DE IRAQUARA	PREGUIÇA GIGANTE	160m
S5.D	04.	CAMINHO DE ANDARAÍ	LABIRINTO VERDE	85m
S5.E	05.	CAMINHO DE MUCUGÊ	JARDIM DAS ROSAS	130m
S5.F	06.	CAMINHO DE IBICOARA	PARQUE INFANTIL + ESCAVAÇÃO FÓSSIL	80m
S5.G	07.	CAMINHO DE MORRO DO CHAPÉU	ENERGIAS RENOVÁVEIS + E.T.	135m
S5.H	08.	CAMINHO DE PIATÃ	TORRE MIRANTE	200m
S5.I	09.	CAMINHO DE RIO DE CONTAS	JARDIM DE MUROS	165m
S5.J	10.	CAMINHO DE PALMEIRAS	ESTAÇÃO DA CIÊNCIA	65m
S5.K	11.	CAMINHO DE LENÇÓIS	FONTE INTERATIVA	145m
S5.L	12.	CAMINHO DE SEABRA	DINOSSAUROS	145m
S5.M	13.	CAMINHO DE ITAETÉ	BIKE E PERGOLADOS	75m
CATA		CAMINHO DOS VENTOS	CATAVENTO	170m
CAM		CAMINHOS SECUNDÁRIOS	ENTRE CAMINHOS PEDESTRES	1.520m
TRILHA		TRILHA CONTORNO PARQUE	TRILHA TERRA BATIDA	1.450m

QUADRO DE ÁREAS GERAL

Quadro de Áreas
Parque da Megafauna | Chapada Diamantina | Iraquara - BA


0	S.00	Área do Terreno			208659,16	100%

Item	Código	Edificação	Área OCUPADA	%	Área CONSTRUÍDA	%
1	S.01.A	Centro Visitante e Pesquisa	2317,20	1,11%	1938,90	0,93%
2	S.01.B	Ponto Encontro	1358,00	0,65%	1358,00	0,65%
3	S.01.C	Bilheteria / Loja	78,54	0,04%	78,54	0,04%
4	S.01.D	Agência Turismo	78,54	0,04%	78,54	0,04%
5	S.01.E	Portaria	202,35	0,10%	223,45	0,11%
6	S.01.F	Estacionamento Principal	5668,55	2,72%	5668,55	2,72%
7	S.02.B	Lagoa	18618,28	8,92%	---	8,92%
8	S.02.A	Café Gourmet	489,09	0,23%	489,09	0,23%
9	S.02.B	Ilha Mirante	314,15	0,15%	314,15	0,15%
10	S.03.A	Restaurante	958,20	0,46%	826,85	0,40%
11	S.03.B	Estacionamento Restaurante	2618,50	1,25%	2618,50	1,25%
12	S.04.A	Módulo Sanitário (6 Unid.)	396,84	0,19%	396,84	0,19%
13	S.04.B	Pergolados (8 Unid.)	215,00	0,10%	215,00	0,10%
14	S.04.C	Praça das Bandeiras	682,90	0,33%	682,90	0,33%
15	S.04.D	Muro Externo	---	---	---	---
16	S.04.E	Brise Fachadas	---	---	---	---
17	S.04.F	Caminhos	7020,00	3,36%	---	3,36%
18	S.04.G	Área Técnica	3200,00	1,53%	---	1,53%
19	S.05.A	Pisos externos	1900,00	0,91%	---	0,91%
20	S.05.B	Paisagismo	5293,24	2,54%	---	2,54%
21	S.05.C	Área verde / Terreno natural	157273,37	75,37%	---	75,37%
		AREA TOTAL	208659,16	100,00%	14865,38	7,12%

QUADRO DE ÍNDICES

ÁREA TOTAL DO TERRENO		208.659,16m²
INDICE	PROJETADOS	INDICES PRATICADOS
IU	14.865,38m²	7,12%
IO	46.093,55m²	22,09%
IP	162.565,61m²	77,91%

GABARITO DE ALTURA DA MAIOR EDIFICAÇÃO	9,14m
VAGAS AUTOMÓVEL (EXTERNAS)	173 VAGAS

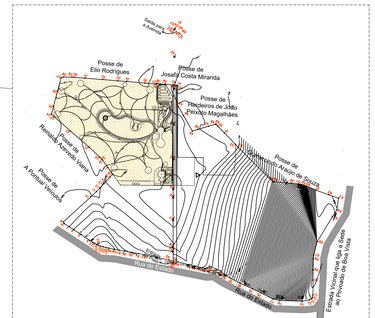

PLANTA DE LOCAÇÃO
ESC.: SEM ESCALA

PARQUE DA MEGAFAUNA
PLANTA DE SETORIZAÇÃO
ESC.: 1/1000

REVISÃO	DATA	DESCRIÇÃO	SOLICITAÇÃO
R02	MAIO/2026	REVISÃO GERAL	ANÁLISE CAIXA
R01	JANEIRO/2026	EMISSÃO INICIAL	



PREFEITURA DE IRAQUARA
CAPITAL BRASILEIRA DE GRUTAS E CAVERNAS

quattro
arquitetura e urbanismo
Rua Alceu Amoroso Lima, nº 276, Ed. Mondial Office, Sala 512. Salvador - BA
Tel: 71. 99982 2565 / E-mail: contato@quattroarquitetura.com.br

SERVIÇO: PROJETO EXECUTIVO ARQUITETÔNICO E URBANÍSTICO
PARQUE DA MEGAFAUNA | CHAPADA DIAMANTINA
AV. DRA. VERA LÚCIA AZEVEDO COUTINHO, SN, CENTRO, IRAQUARA - BAHIA - BRASIL

CLIENTE: PREFEITURA MUNICIPAL DE IRAQUARA

DADOS: Convênio 982974 - Ministério do Turismo (Megafauna)


TÍTULO: FASE CENTRO DE VISITANTES
PLANTA DE SETORIZAÇÃO GERAL

AUTOR DO PROJETO:
ANDRÉ DRUMOND – ARQUITETO E URBANISTA – CAU/BR A467066-9
VICTOR HUGO GONZALEZ – ARQUITETO E URBANISTA – CAU/BR A253212-2
RENATO ALVES – ENGENHEIRO CIVIL – CREA-BA 69282

DATA: MAIO/2026
COLABORAÇÃO: MICHELE LUEDY / MARIA EDUARDA GOMES
ESCALA: 1/1000

PRANCHA: 03/15
GERAL

A1 EXT

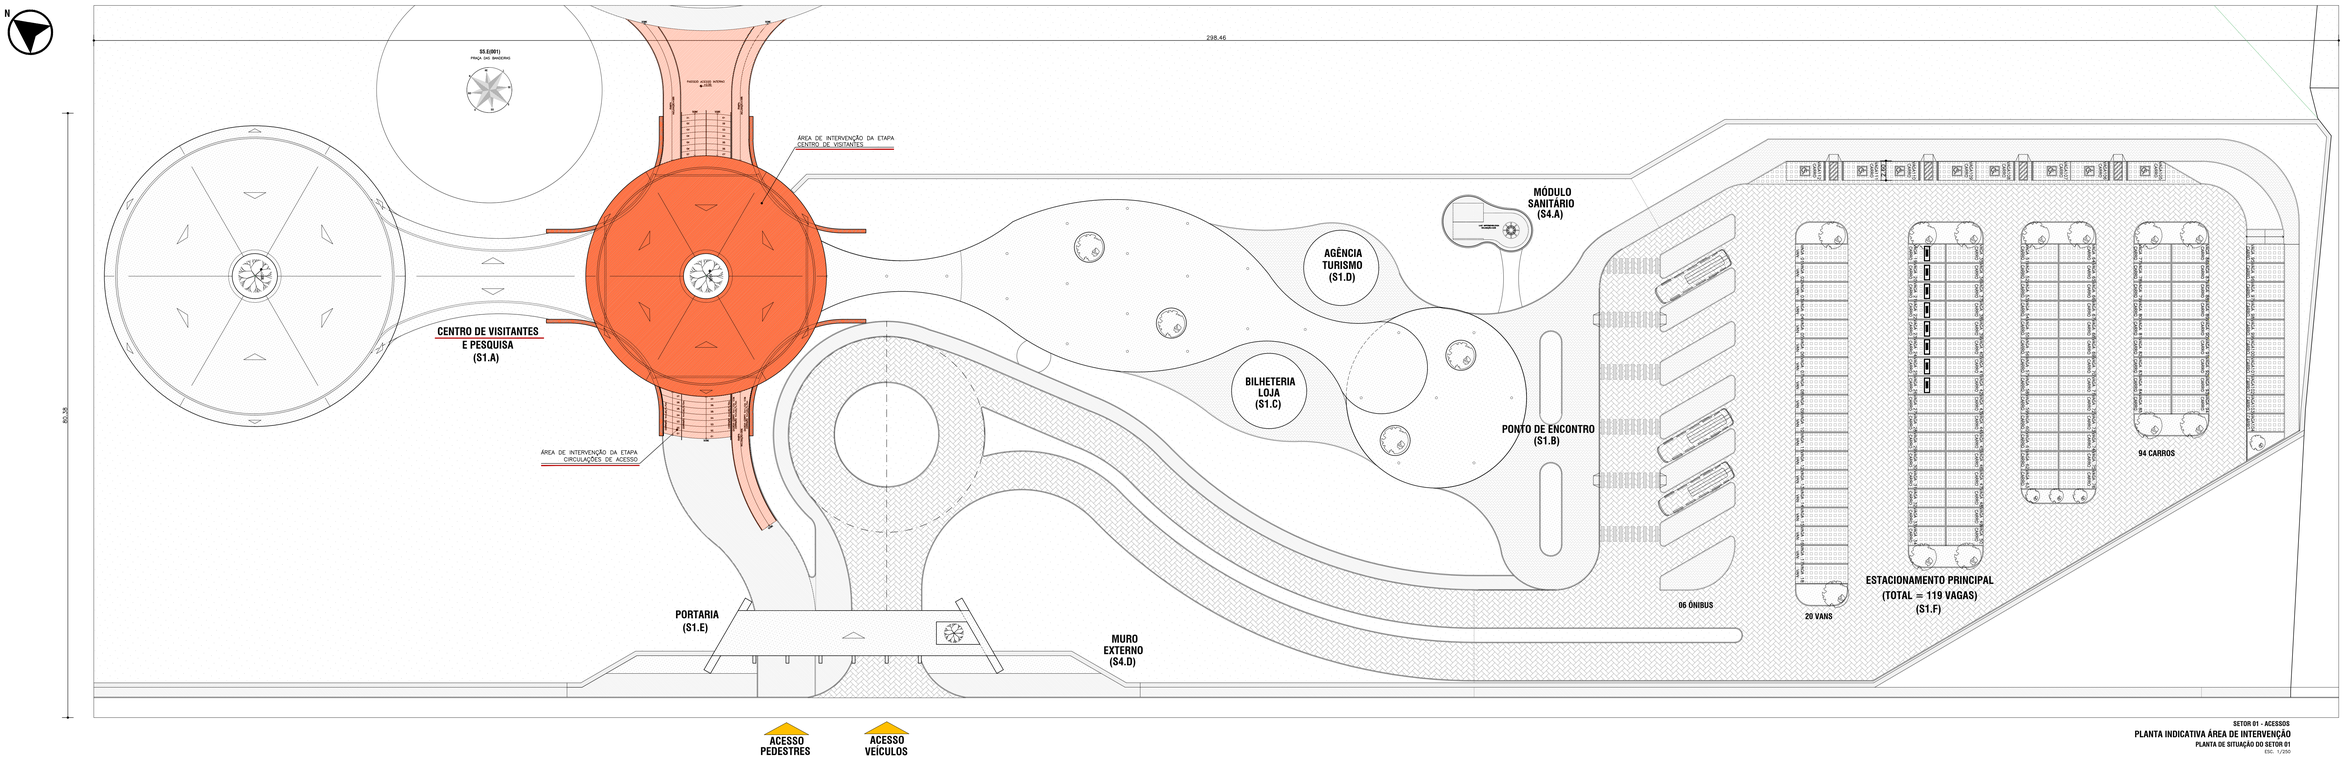


SETOR 01 - ACESSOS

PLANTA INDICATIVA ÁREA DE INTERVENÇÃO

PLANTA DE SITUAÇÃO DO SETOR 01

ESC. 1/250

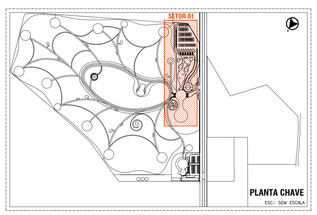

LEGENDA ÁREA DE INTERVENÇÃO DA ETAPA:		
FASE: ENTRADA DO PARQUE		
S1.A	CENTRO DE VISITANTES E PESQUISA (PARCIAL)	
	CIRCULAÇÕES ACESSO / PASSEIOS EXTERNOS	

SERÃO CONTEMPLADOS NESTE ETAPA OS ITENS EM DESTEQUE NA COR VERMELHA, QUE COMPREENDEM O ACESSO PRINCIPAL AO PARQUE E SEU FECHAMENTO PARCIAL, COMO A CONSTRUÇÃO DA PORTARIA, PASSEIOS DE ACESSO, MURO EXTERNO PARCIAL E DE UM MÓDULO DE SANITÁRIO. DEMARCANDO A ENTRADA AO EMPREENDIMENTO.

QUADRO DE ÁREA	
TERRENO	
ÁREA TOTAL TERRENO	208.659,16m²
ÁREA TOTAL SETOR 01	24.000,00m²

QUADRO DE ÁREA	
FASE CENTRO DE VISITANTES	
ÁREA CONSTRUÍDA FASE (CENTRO VISITANTES)	728,96m²
ÁREA OCUPADA FASE (CENTRO VISITANTES)	802,78m²

QUADRO DE ÍNDICES		
ÁREA TOTAL DO TERRENO	208.659,16m²	
ÍNDICE	PROJETADOS	ÍNDICES PRATICADOS
IU	728,96m²	0,35%
IO	802,78m²	0,39%
IP	162.565,61m²	77,91%



PERSPECTIVA ILUSTRATIVA 3D



PERSPECTIVA ILUSTRATIVA 3D

REVISÃO	DATA	DESCRIÇÃO	SOLICITAÇÃO
REV	MAIO/2026	REVISÃO GERAL	MARLISE CAVA
REV1	JANEIRO/2026	EMISSÃO INICIAL	

PREFEITURA DE IRAQUARA
CAPITAL BRASILEIRA DE GRUTAS E CAVERNAS

quattro
arquitetura e urbanismo
Rua Rosa Almeida Lima, nº 274, Ed. Mondial Office, Sala 512, Salvador - BA
Tel.: (71) 3450-2767 E-mail: contato@quattroarq.com.br

SERVIÇO: PROJETO EXECUTIVO ARQUITETÔNICO E URBANÍSTICO
PARQUE DA MEGAFAUNA | CHAPADA DIAMANTINA
AV. DRA. VERA LÚCIA AZEVEDO COUTINHO, SN, CENTRO, IRAQUARA - BAHIA - BRASIL


CLIENTE: PREFEITURA MUNICIPAL DE IRAQUARA

DADOS: Convênio 982974 - Ministério do Turismo (Megafauna)


TÍTULO: FASE CENTRO DE VISITANTES
PLANTA INDICATIVA ÁREA DE INTERVENÇÃO - SETOR 1

AUTOR DO PROJETO			PRANCHA
ANDRÉ DRUMOND ARQUITETO E URBANISTA CAU-BR A66139-9	VICTOR HUGO GONZALEZ ARQUITETO E URBANISTA CAU-BR A55501-2	RENATO ALVES ENGENHEIRO CIVIL CREA BA 060921	04/15
DATA: MAIO/2026	COLABORAÇÃO: MICHELE LUCCH / MARIA EDUARDA GOMES	ESCALA: 1:250	S1.GERAL

A1/A3

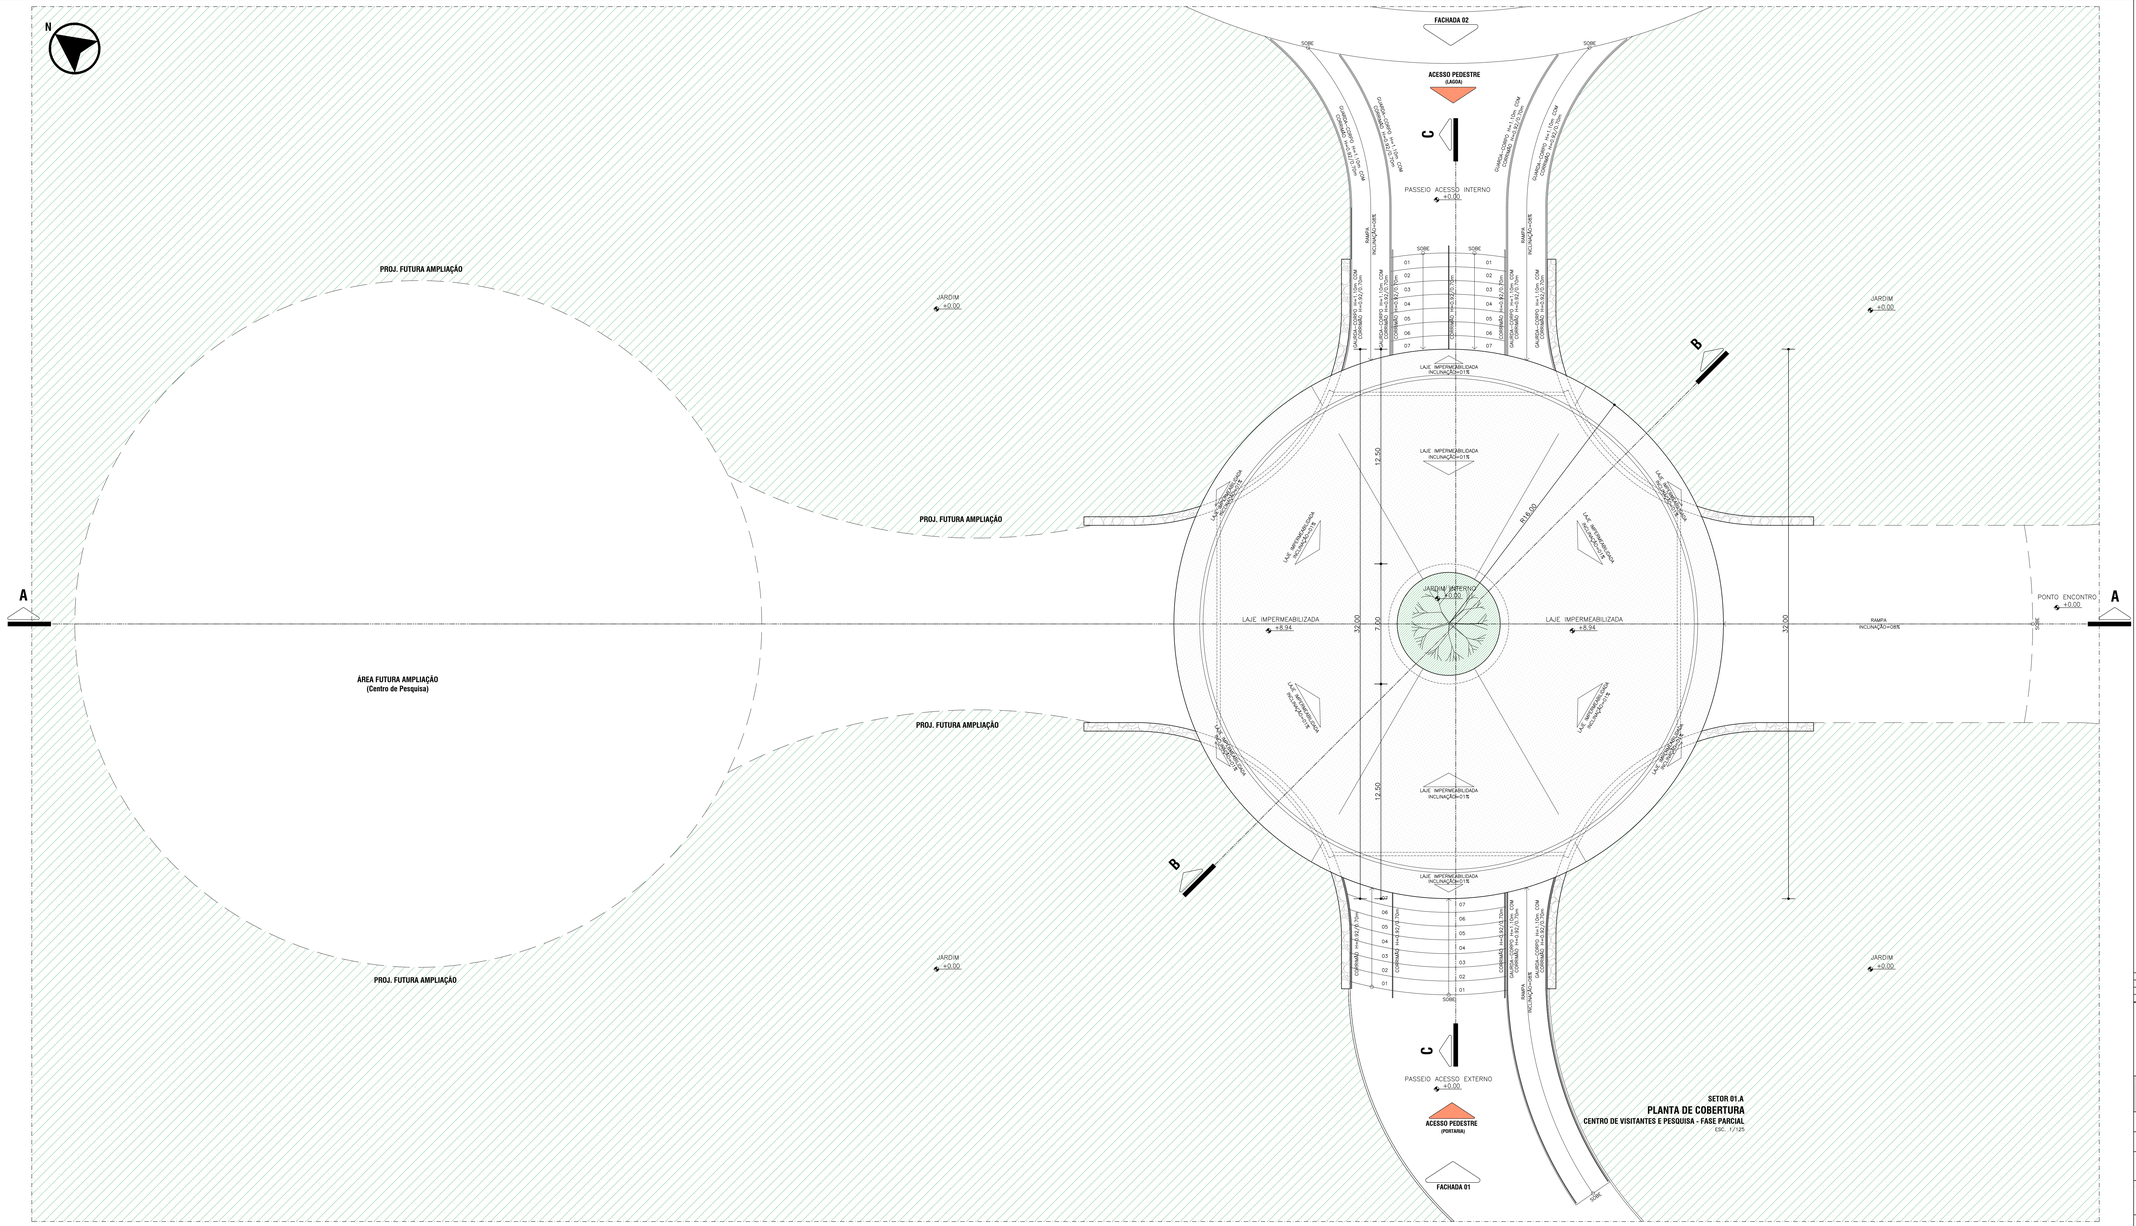

SETOR 01.A
PLANTA DE COBERTURA
CENTRO DE VISITANTES E PESQUISA - FASE PARCIAL
ESC. 1/125

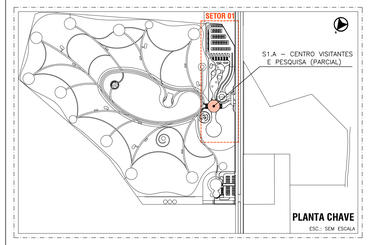

PLANTA CHAVE
ESC.: SEM ESCALA

QUADRO DE ÁREA	
SETOR 01.A - CENTRO DE VISITANTES E PESQUISA	
ÁREA OCUADA (OD)	
ÁREA OCUPADA TOTAL (PROJ. COBERTURA)	2.317,76m²
ÁREA CONSTRUÍDA (ID)	
ÁREA CONSTRUÍDA TOTAL	1.938,92m²

QUADRO DE ÁREA DA FASE INTERVENÇÃO	
SETOR 01.A - CENTRO DE VISITANTES E PESQUISA	
ÁREA OCUADA (OD)	
ÁREA OCUPADA PARCIAL DA FASE (PROJ. COBERTURA)	802,76m²
ÁREA CONSTRUÍDA (ID)	
ÁREA CONSTRUÍDA PARCIAL DA FASE	728,96m²

REVISÃO	DATA	DESCRIÇÃO	SOLICITAÇÃO
R02	MAIO/2026	REVISÃO GERAL	ANALISE CAIXA
R01	JANEIRO/2026	EMISSÃO INICIAL	

PREFEITURA DE IRAQUARA
CAPITAL BRASILEIRA DE GRUTAS E CAVERNAS

quattro
arquitetura e urbanismo
Rua Alceu Amoroso Lima, nº 276, Ed. Mundial Office, Sala 512, Salvador - BA
Tel.71 - 99962-2566 | E-mail: contato@quattroarquitetura.com.br

SERVIÇO: PROJETO EXECUTIVO ARQUITETÔNICO E URBANÍSTICO
PARQUE DA MEGAFAUNA | CHAPADA DIAMANTINA
AV. DRA. VERA LÚCIA AZEVEDO COUTINHO, SN, CENTRO, IRAQUARA - BAHIA - BRASIL

CLIENTE: PREFEITURA MUNICIPAL DE IRAQUARA

DADOS: Convênio 982974 - Ministério do Turismo (Megafauna)


TÍTULO: FASE CENTRO DE VISITANTES
SETOR S1.A - CENTRO VISITANTES - PLANTA COBERTURA


AUTOR DO PROJETO:
ANDRÉ DRUMOND — ARQUITETO E URBANISTA — CAU/BR A46154-9
VICTOR HUGO GONZALEZ — ARQUITETO E URBANISTA — CAU/BR A53371-2
RENATO ALVES — ENGENHEIRO CIVIL — CREA-BA 69282

PRANCHA: 05/15

DATA: MAIO/2026
COLABORAÇÃO: MICHELE LUEDY / MARIA EDUARDA GOMES
ESCALA: 1/125
S1.A

A1-EXT

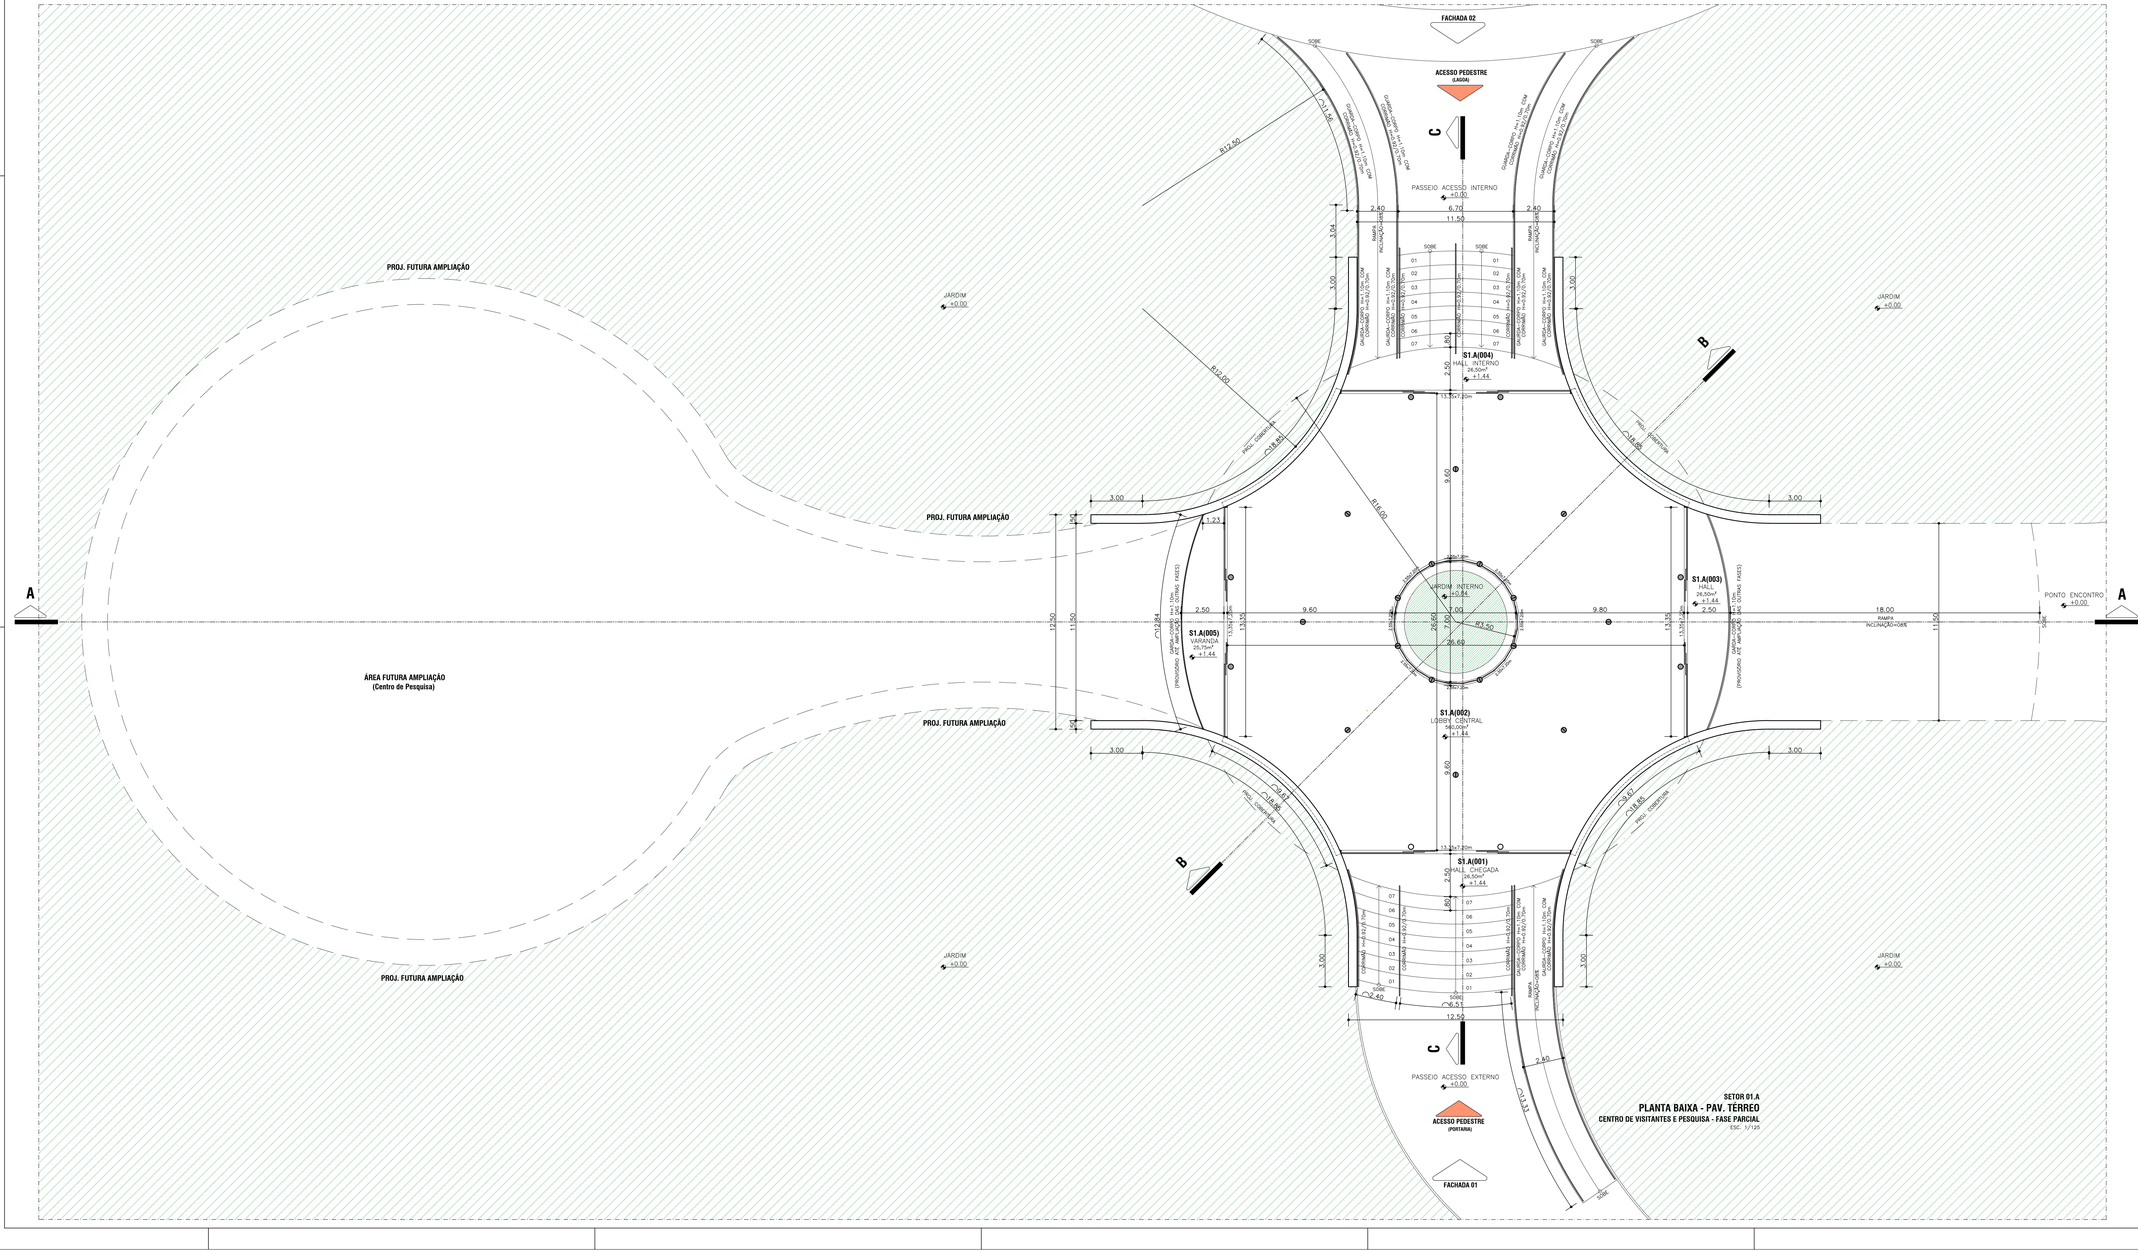

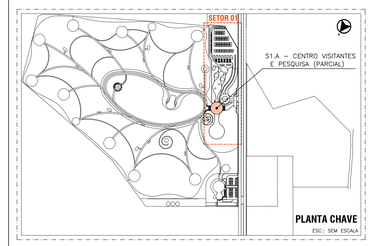

QUADRO DE ÁREA DA FASE INTERVENÇÃO	
SETOR 01.A - CENTRO DE VISITANTES E PESQUISA	
ÁREA OCUADA (IO)	
ÁREA OCUPADA PARCIAL DA FASE (PROJ. COBERTURA)	802,78m²
ÁREA CONSTRUIDA (IU)	
ÁREA CONSTRUIDA PARCIAL DA FASE	728,96m²

REVISÃO	DATA	DESCRIÇÃO	SOLICITAÇÃO
R02	MAIO/2026	REVISÃO GERAL	ANALISE CAIXA
R01	JANEIRO/2026	EMISSÃO INICIAL	

PREFEITURA DE IRAQUARA
CAPITAL MAGALENSE DE GRUTAS E CAVERNAS

quattro
arquitetura e urbanismo
Rua Abreu Amorosa Lima, nº 276, Ed. Mondial Office, Sala 512, Salvador - BA
Tel: 71 99982.2080 | E-mail: contato@quattroarquitetura.com.br

SERVIÇO: PROJETO EXECUTIVO ARQUITETÔNICO E URBANÍSTICO
PARQUE DA MEGAFAUNA | CHAPADA DIAMANTINA
AV. DRA. VERA LÚCIA AZEVEDO COUTINHO, SN, CENTRO, IRAQUARA - BAHIA - BRASIL


CLIENTE: PREFEITURA MUNICIPAL DE IRAQUARA

DADOS: Convênio 982974 - Ministério do Turismo (Megafauna)


TÍTULO: FASE CENTRO DE VISITANTES
SETOR S1.A - CENTRO VISITANTES - PLANTA BAIXA (PAV. TÉRREO)

AUTOR DO PROJETO:			PRANCHA:
ANDRÉ DRUMOND ARQUITETO E URBANISTA CAU/BR A467564-9	VICTOR HUGO GONZALEZ ARQUITETO E URBANISTA CAU/BR A2523-2	RENATO ALVES ENGENHEIRO CIVIL CREA-BA 69282	06/15
DATA: MAIO/2026	COLABORAÇÃO: MICHELLE LUEDY / MARIA EDUARDA GOMES	ESCALA: 1/125	S1.A


A1-EST

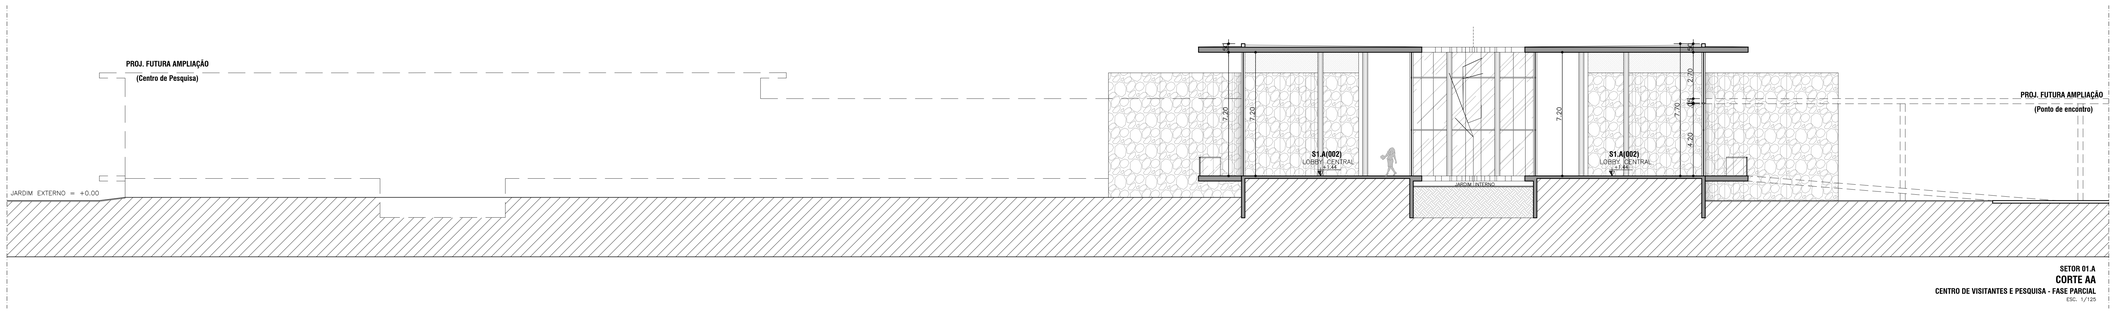


SETOR 01.A
CORTE AA
CENTRO DE VISITANTES E PESQUISA - FASE PARCIAL
ESC. 1/125

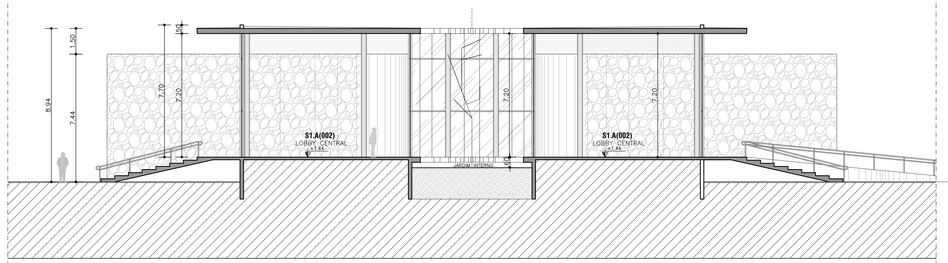

SETOR 01.A
CORTE CC
CENTRO DE VISITANTES E PESQUISA - FASE PARCIAL
ESC. 1/125

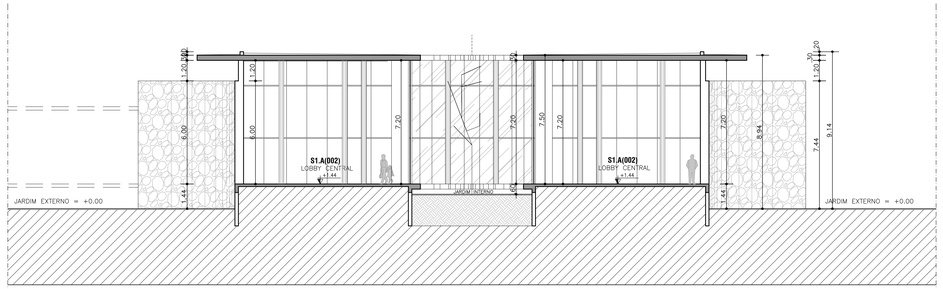

SETOR 01.A
CORTE BB
CENTRO DE VISITANTES E PESQUISA - FASE PARCIAL
ESC. 1/125

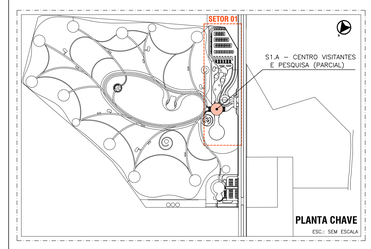

PLANTA CHAVE
ESC.: SEM ESCALA

REVISÃO	DATA	DESCRIÇÃO	SOLICITAÇÃO
R02	MAIO/2026	REVISÃO GERAL	ANÁLISE CAIXA
R01	JANEIRO/2026	EMISSÃO INICIAL	

PREFEITURA DE IRAQUARA
CAPITAL BRASILEIRA DE GRUTAS E CAVERNAS

quattro arquitetura e urbanismo
Rua Alceu Amoroso Lima, nº 276, Ed. Mondial Office, Sala 512, Salvador - BA
Tel: 71 99962.2565 | E-mail: contato@arquitetoquattro.com.br

SERVIÇO: PROJETO EXECUTIVO ARQUITETÔNICO E URBANÍSTICO
PARQUE DA MEGAFAUNA | CHAPADA DIAMANTINA
AV. DRA. VERA LÚCIA AZEVEDO COUTINHO, SN, CENTRO, IRAQUARA - BAHIA - BRASIL

CLIENTE: PREFEITURA MUNICIPAL DE IRAQUARA

DADOS: Convênio 982974 - Ministério do Turismo (Megafauna)


TÍTULO: FASE CENTRO DE VISITANTES
SETOR S1.A - CENTRO VISITANTES - CORTES

AUTOR DO PROJETO:
ANDRÉ DRUMOND — ARQUITETO E URBANISTA — CAU/BR A46184-9
VICTOR HUGO GONZALEZ — ARQUITETO E URBANISTA — CAU/RR A653212
RENATO ALVES — ENGENHEIRO CIVIL — CREA-BA 69292


PRANCHA: 07/15

DATA: MAIO/2026
COLABORAÇÃO: MICHELLE LUEDY / MARIA EDUARDA GOMES
ESCALA: 1/125
S1.A


A1-EXT

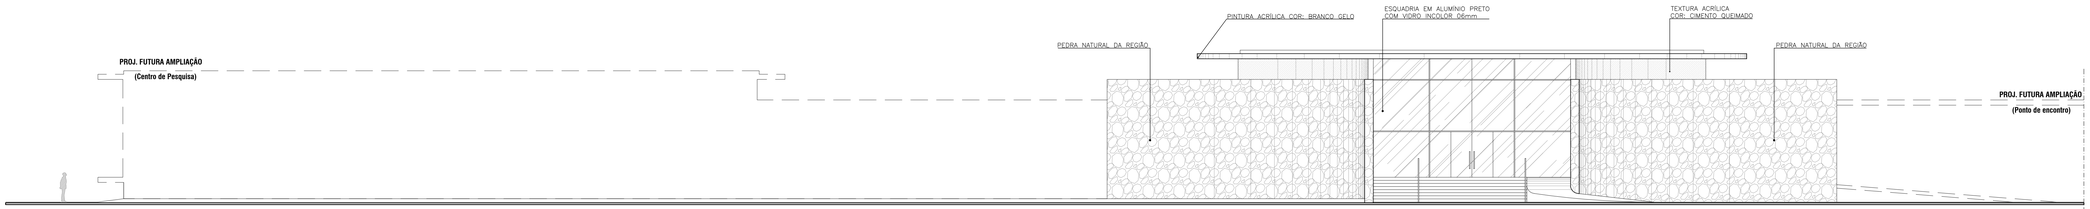

SETOR 01.A
FACHADA 01
CENTRO DE VISITANTES E PESQUISA - FASE PARCIAL
ESC. 1/125

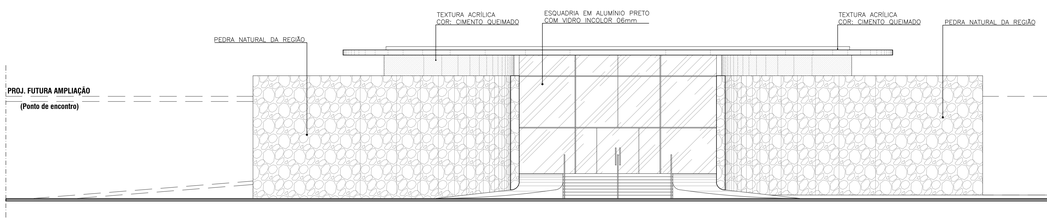

SETOR 01.A
FACHADA 02
CENTRO DE VISITANTES E PESQUISA - FASE PARCIAL
ESC. 1/125

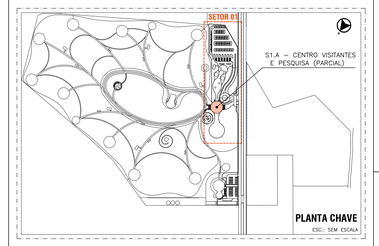

PLANTA CHAVE
ESC.: SEM ESCALA

REVISÃO	DATA	DESCRIÇÃO	SOLICITAÇÃO
R02	MAIO/2026	REVISÃO GERAL	ANALISE CAIXA
R01	JANEIRO/2026	EMISSÃO INICIAL	

PREFEITURA DE IRAQUARA
CAPITAL BRASILEIRA DE GRUTAS E CAVERNAS

quattro
arquitetura e urbanismo

Rua Alceu Amoroso Lima, nº 276, Ed. Mondial Office, Sala 512, Salvador - BA.
Tel: 71 99982.2585 / E-mail: contato@arquitetoquattro.com.br

SERVIÇO: PROJETO EXECUTIVO ARQUITETÔNICO E URBANÍSTICO
PARQUE DA MEGAFAUNA | CHAPADA DIAMANTINA
AV. DRA. VERA LÚCIA AZEVEDO COUTINHO, SN, CENTRO, IRAQUARA - BAHIA - BRASIL

CLIENTE: PREFEITURA MUNICIPAL DE IRAQUARA

DADOS: Convênio 982974 - Ministério do Turismo (Megafauna)


TÍTULO: FASE CENTRO DE VISITANTES
SETOR S1.A - CENTRO VISITANTES - FACHADAS


AUTOR DO PROJETO:
ANDRÉ DRUMOND – ARQUITETO E URBANISTA – CAU/BR A457618-8
VICTOR HUGO GONZALEZ – ARQUITETO E URBANISTA – CAU/BR A553312
RENATO ALVES – ENGENHEIRO CIVIL – CREA-BA 69292

PRANCHA: 08/15

DATA: MAIO/2026
COLABORAÇÃO: MICHELLE LUEDY / MARIA EDUARDA GOMES
ESCALA: 1/125
S1.A

A1-EXT

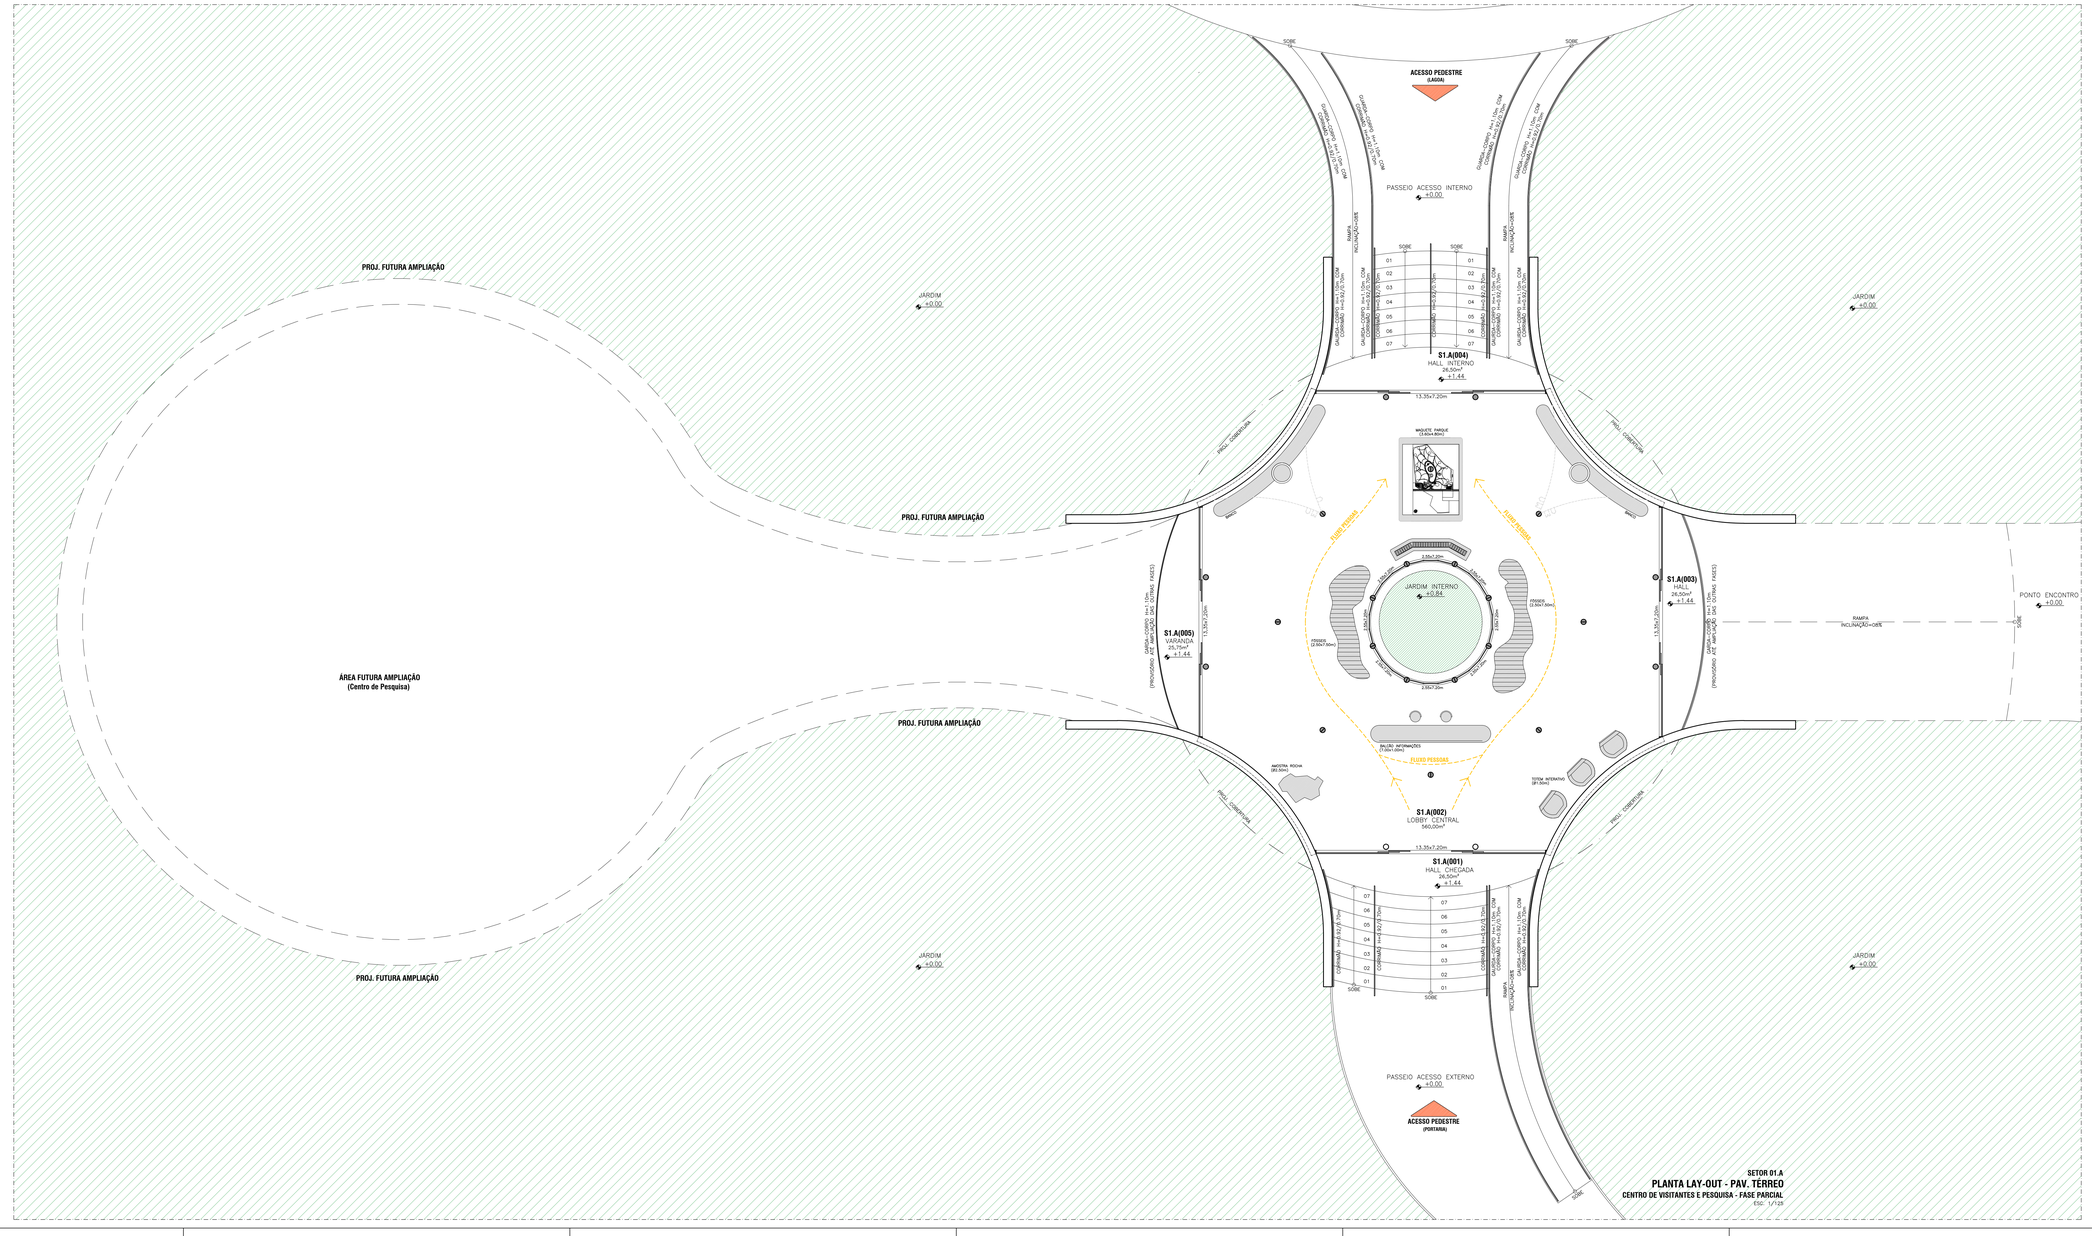

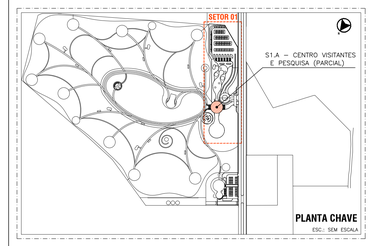

QUADRO DE ÁREA DA FASE INTERVENÇÃO	
SETOR 01.A - CENTRO DE VISITANTES E PESQUISA	
ÁREA OCUADA (02)	
ÁREA OCUPADA PARCIAL DA FASE (PROJ. COBERTURA)	802,78m²
ÁREA CONSTRUIDA (02)	
ÁREA CONSTRUIDA PARCIAL DA FASE	728,96m²

REVISÃO	DATA	DESCRIÇÃO	SOLICITAÇÃO
R02	MAIO/2026	REVISÃO GERAL	ANALISE CAIXA
R01	JANEIRO/2026	EMISSÃO INICIAL	

PREFEITURA DE IRAQUARA
CAPITAL MAGUEIRA DE GRUTAS E CAVERNAS

quattro
arquitetura e urbanismo
Rua Arlceu Amorosi Lima, nº 276, Ed. Mondial Office, Sala 512, Salvador - BA
Tel: 71 99982 2066 / E-mail: contato@arquitetoquattro.com.br

SERVIÇO: PROJETO EXECUTIVO ARQUITETÔNICO E URBANÍSTICO
PARQUE DA MEGAFAUNA | CHAPADA DIAMANTINA
AV. DRA. VERA LÚCIA AZEVEDO COUTINHO, SN, CENTRO, IRAQUARA - BAHIA - BRASIL


CLIENTE: PREFEITURA MUNICIPAL DE IRAQUARA


DADOS: Convênio 982974 - Ministério do Turismo (Megafauna)


TÍTULO: FASE CENTRO DE VISITANTES
SETOR S1.A - CENTRO VISITANTES - PLANTA LAY-OUT

AUTOR DO PROJETO:			PRANCHA:
ANDRÉ DRUMOND ARQUITETO E URBANISTA CAU-BR A46784-6	VICTOR HUGO GONZALEZ ARQUITETO E URBANISTA CAU-BA A55321-2	RENATO ALVES ENGENHEIRO CIVIL CREA-BA 69292	09/15
DATA: MAIO/2026	COLABORAÇÃO: MICHELE LUEDY / MARIA EDUARDA GOMES	ESCALA: 1/125	S1.A

A1-ESTI

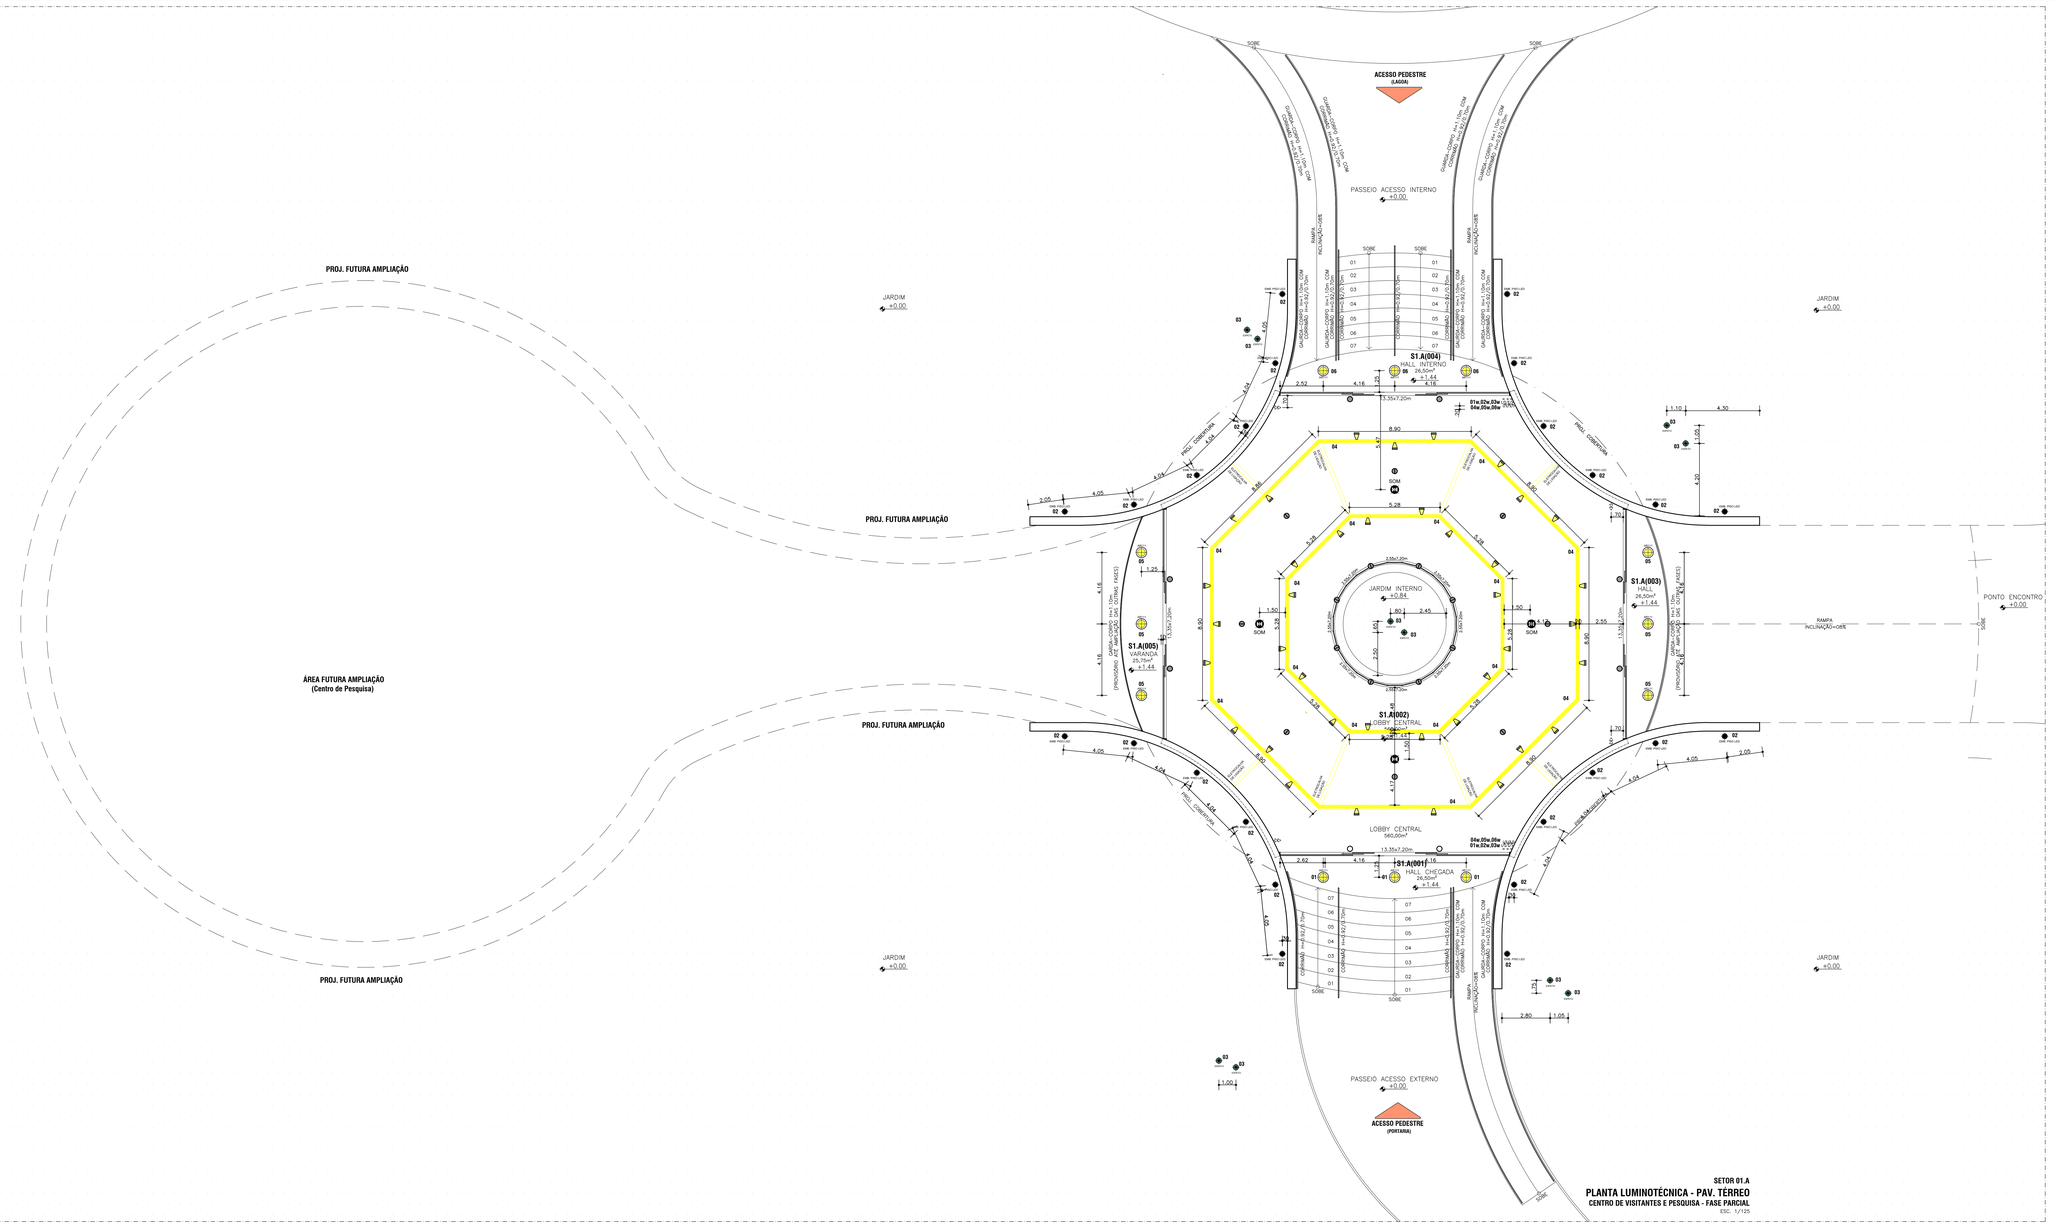
PROJ. FUTURA AMPLIAÇÃO
ÁREA FUTURA AMPLIAÇÃO
(Centro de Pesquisa)
PROJ. FUTURA AMPLIAÇÃO
PROJ. FUTURA AMPLIAÇÃO
PROJ. FUTURA AMPLIAÇÃO
JARDIM +0.00
JARDIM +0.00
JARDIM +0.00
JARDIM +0.00
ACESSO PEDESTRE (LAGOA)
PASSEIO ACESSO INTERNO +0.00
PASSEIO ACESSO EXTERNO +0.00
ACESSO PEDESTRE (PORTARIA)
PONTO ENCONTRO +0.00
RAMPA INCLINAÇÃO=08%
S1.A(004) HALL INTERNO 26,50m² +1.44
S1.A(005) VARANDA 25,75m² +1.44
S1.A(003) HALL 26,50m² +1.44
S1.A(001) HALL CHEGADA 26,50m² +1.44
S1.A(002) LOBBY CENTRAL 560,00m² +0.84
JARDIM INTERNO +0.84
LOBBY CENTRAL 560,00m²
SOBE
SOM
PISO COMBOGÓ
GUARDA-CORPO H=1.10m COM CORRIMÃO H=0.92/0.75cm

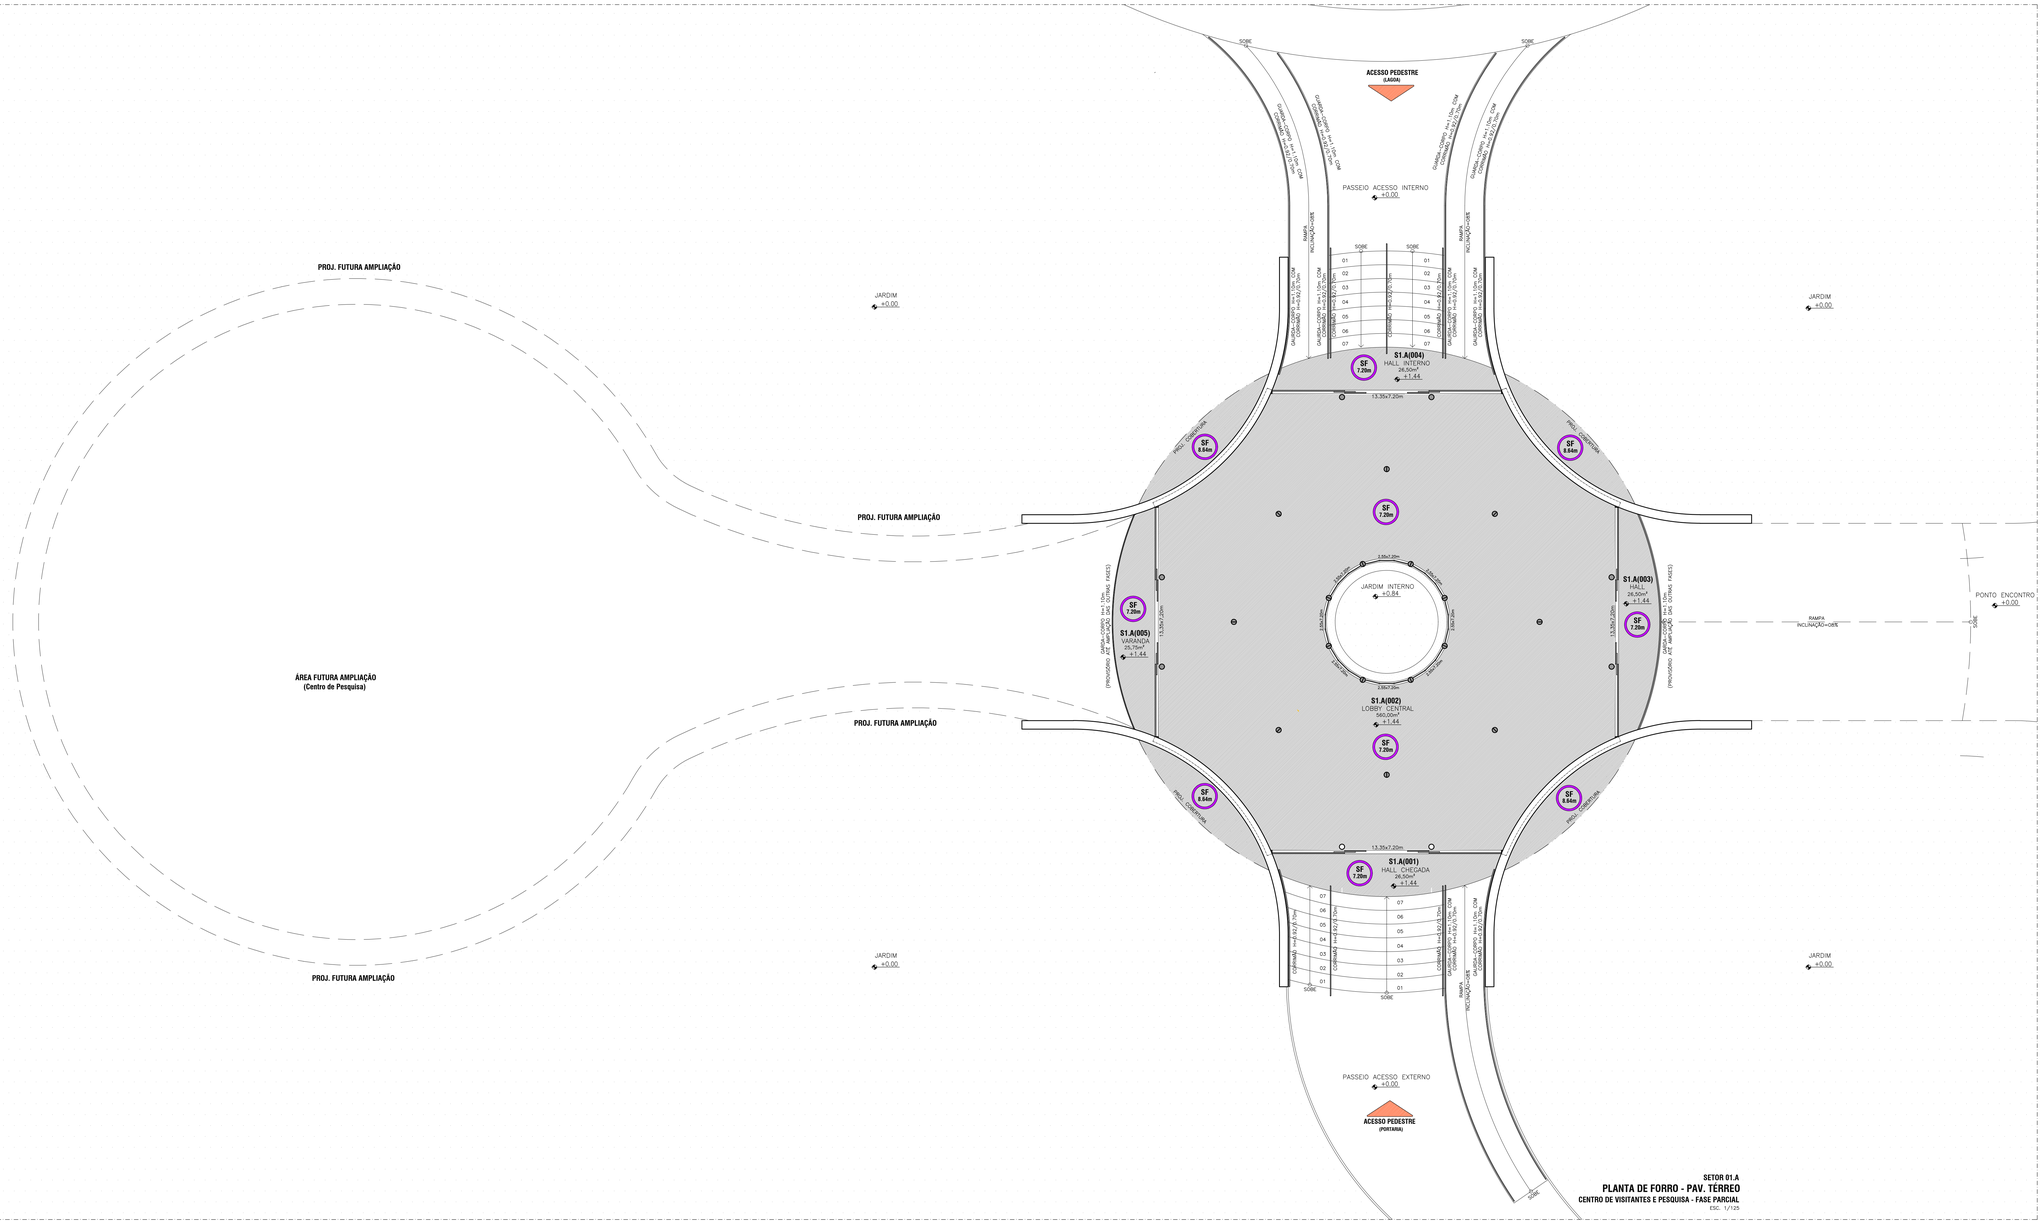


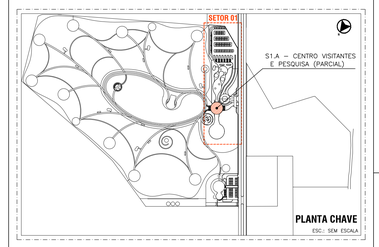

LEGENDA:

FORRO DE GESSO

REPRESENTAÇÃO	SÍMBOLO	DESCRIÇÃO
	FG LISO 0.00m	FORRO DE GESSO LISO H=VARIÁVEL
	FG NEGATIVO 0.00m	FORRO DE GESSO LISO COM NEGATIVO 5X5CM H=VARIÁVEL
	SF	SEM FORRO

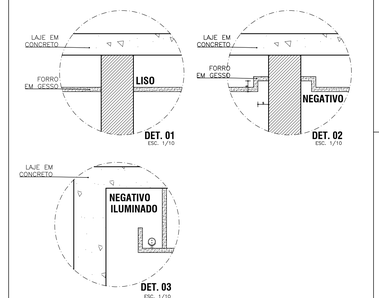

REVISÃO	DATA	DESCRIÇÃO	SOLICITAÇÃO
R02	MAIO/2026	REVISÃO GERAL	ANÁLISE CAIXA
R01	JANEIRO/2026	EMISSÃO INICIAL	

PREFEITURA DE IRAQUARA
CAPITAL BRASILEIRA DE GRUTAS E CAVERNAS

quattro
arquitetura e urbanismo
Rua Alceu Amoroso Lima, nº 276, Ed. Mondial Office, Sala 512, Salvador - BA
Tel: 71. 99962.2065 | E-mail: contato@arquitetoquattro.com.br

SERVIÇO: PROJETO EXECUTIVO ARQUITETÔNICO E URBANÍSTICO
PARQUE DA MEGAFAUNA | CHAPADA DIAMANTINA
AV. DRA. VERA LÚCIA AZEVEDO COUTINHO, SN, CENTRO, IRAQUARA - BAHIA - BRASIL

CLIENTE: PREFEITURA MUNICIPAL DE IRAQUARA

DADOS: Convênio 982974 - Ministério do Turismo (Megafauna)


TÍTULO: FASE CENTRO DE VISITANTES
SETOR S1.A - CENTRO VISITANTES - PLANTA DE FORRO


AUTOR DO PROJETO: ANDRÉ DRUMOND, ARQUITETO E URBANISTA, CAU/BR A46164-9 | VICTOR HUGO GONZALEZ, ARQUITETO E URBANISTA, CAU/BR A53231-2 | RENATO ALVES, ENGENHEIRO CIVIL, CREA-BA 69282

DATA: MAIO/2026 | COLABORAÇÃO: MICHELE LUEDY / MARIA EDUARDA GOMES | ESCALA: 1/125

DRAWING: 11/15 | S1.A

A1-EXT

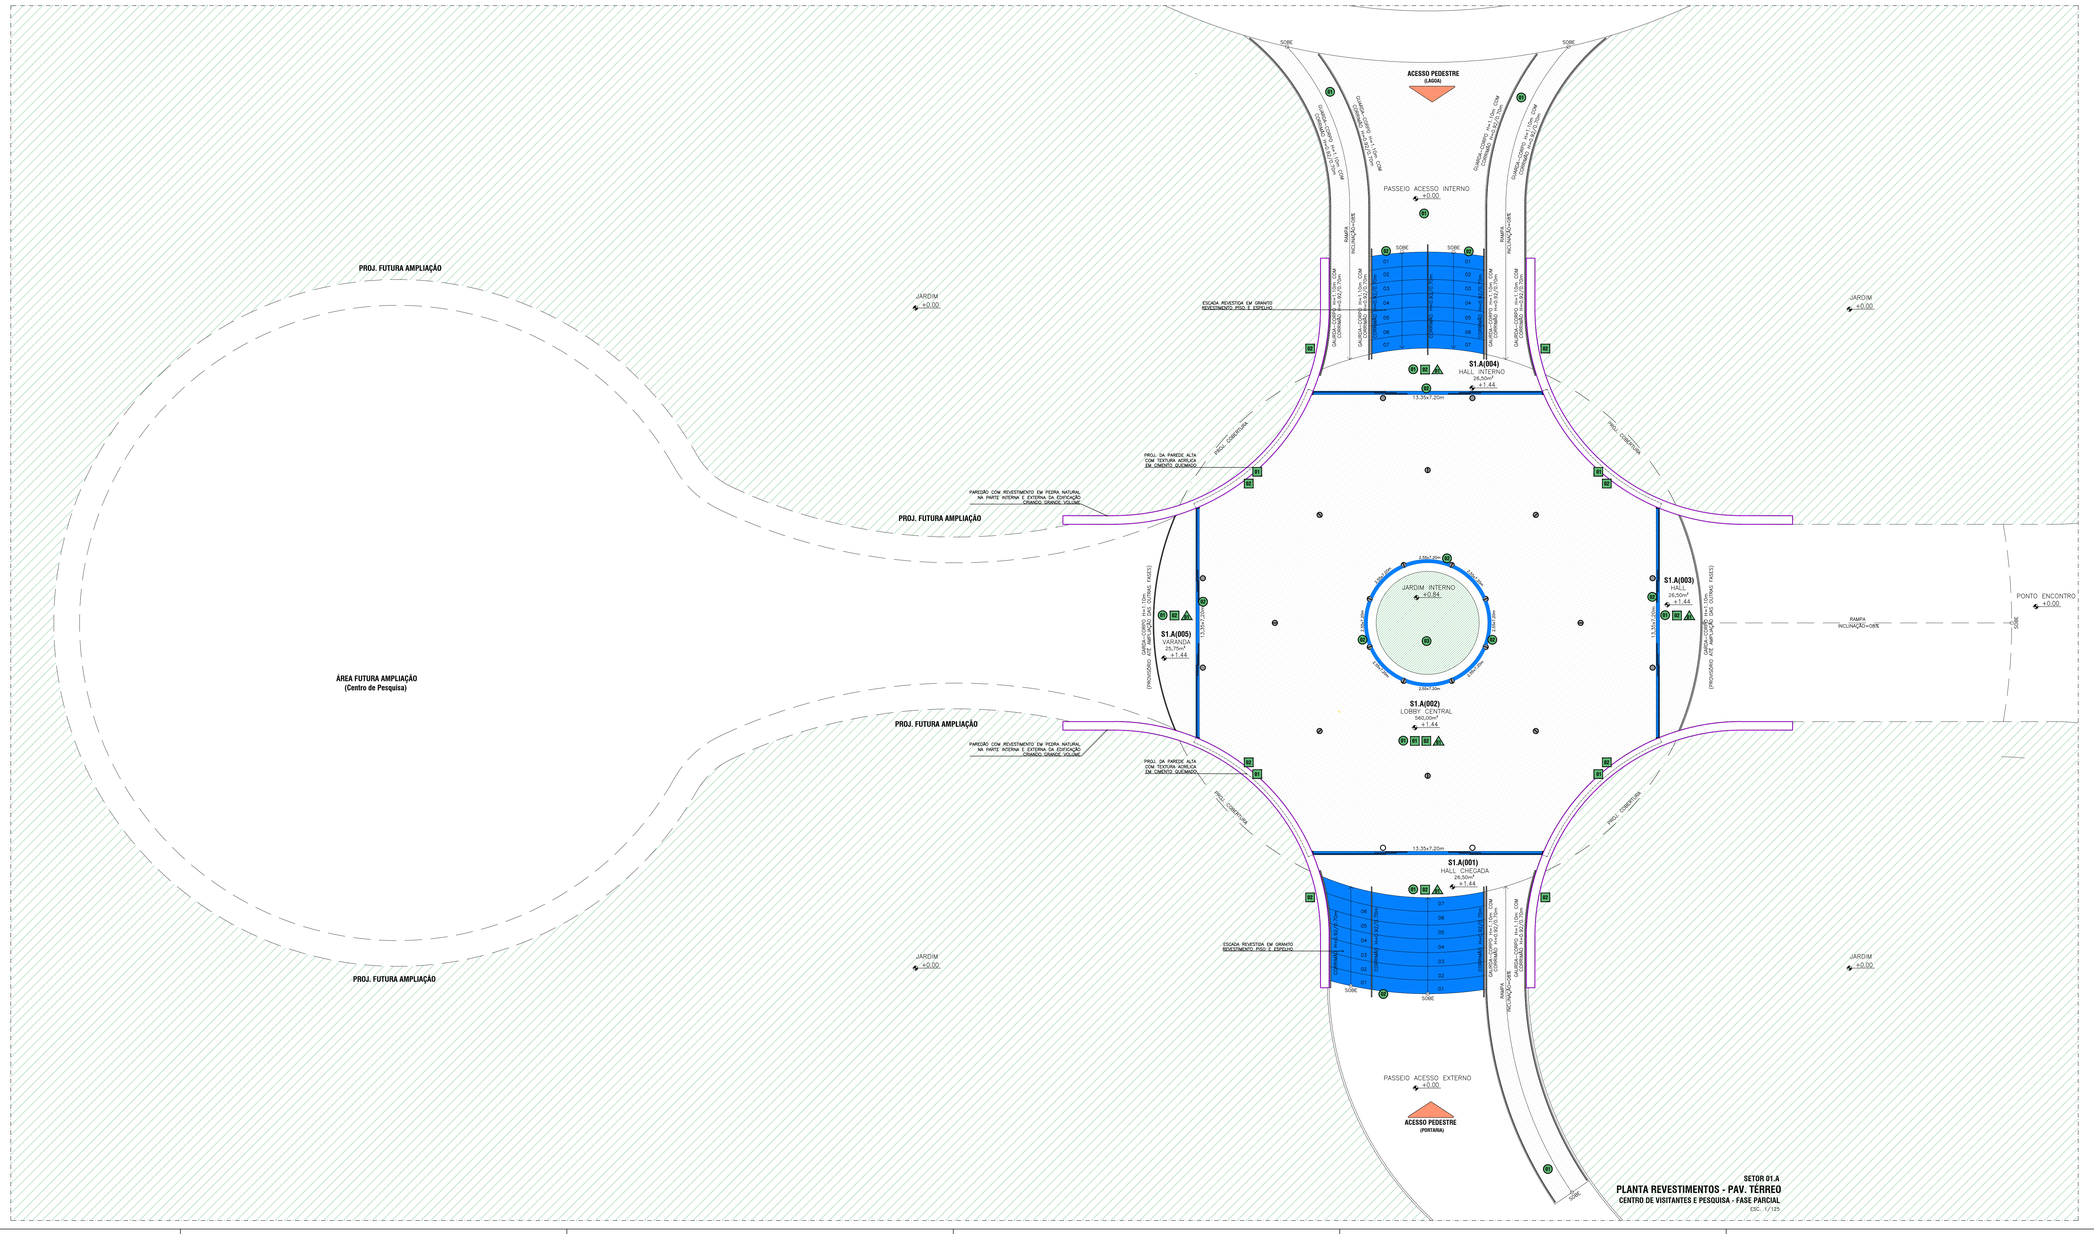

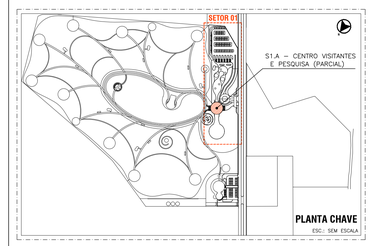

LEGENDA CONSTRUÍDO/DEMOLIDO E INDICAÇÕES:	
	PAREDES EXISTENTES
	RODAPÉ
	SAÍDA DO PISO

LEGENDA PISOS:		
	PISO DE ALTO TRÁFEGO - CINZA TIPO GRANULITE	EM TODO SALÃO CENTRAL E NAS RAMPAS
	GRAMA ESMERALDA EM PLACAS COM PAISAGISMO	NO JARDIM CENTRAL E EM PAISAGISMO EM AO REDOR DA EDIFICAÇÃO

LEGENDA REVESTIMENTOS PAREDE:		
	PEDRA NATURAL DA REGIÃO	REVESTIMENTO NAS PAREDES INTERNAS E EXTERNAS CRIANDO UM VOLUME, CONTANDO A EDIFICAÇÃO

LEGENDA GRANITO(PISO,BANCADA,SOLEIRA E PEITORIL):		
	GRANITO CINZA ANDORINHA ACABAMENTO RETO E LEVIGADO	NOS PISO E ESPELHO DAS ESCADAS E NAS SOLEIRAS DAS ESQUADRIAS E PORTAS

LEGENDA:

INDICAÇÃO REVESTIMENTOS

PISO

ÁREA INTERNA

SIMBOLO	DESCRIÇÃO	QUANTITATIVO
P1	PISO DE ALTO TRAFEGO - CINZA TIPO GRANULITO	610,99m²
P2	PISO EM GRANITO CINZA ANDORINHA LEVIGADO	14,28m²

ÁREA EXTERNA

SIMBOLO	DESCRIÇÃO	QUANTITATIVO
P1	PISO DE ALTO TRAFEGO - CINZA TIPO GRANULITO	196,53m²
P2	PISO EM GRANITO CINZA ANDORINHA LEVIGADO	-

ESCADAS E RAMPAS

SIMBOLO	DESCRIÇÃO	QUANTITATIVO
P1	PISO DE ALTO TRAFEGO - CINZA TIPO GRANULITO	136,80m²
P2	PISO EM GRANITO CINZA ANDORINHA LEVIGADO	135,45m²

OUTROS

SIMBOLO	DESCRIÇÃO	QUANTITATIVO
P3	GRAMA ESMERALDA EM PLACAS COM PAISAGISMO	-

PAREDE

SIMBOLO	DESCRIÇÃO	QUANTITATIVO
R1	TEXTURA ACRÍLICA - COR CIMENTO QUEIMADO	48,00m²
R2	PEDRA NATURAL DA REGIÃO	1.615,48m²

TETO

SIMBOLO	DESCRIÇÃO	QUANTITATIVO
	SEM FORRO LAJE PINTURA ACRILICA - COR BRANCO NEVE	775,96m²

REVISÃO	DATA	DESCRIÇÃO	SOLICITAÇÃO
R02	MAIO/2026	REVISÃO GERAL	ANALISE CAIXA
R01	JANEIRO/2026	EMISSÃO PACIAL	

PREFEITURA DE IRAQUARA
CAPITAL MAGUEIRA DE GRUTAS E CAVERNAS

quattro arquitetura e urbanismo
Rua Ádeo Amorim Lima, nº 279, Ed. Mandat Office, Sala 512, Salvador - BA
Tel: 71 . 99982.2065 / E-mail: contato@arquitetaurquattro.com.br

SERVIÇO: PROJETO EXECUTIVO ARQUITETÔNICO E URBANÍSTICO
PARQUE DA MEGAFAUNA | CHAPADA DIAMANTINA
AV. DRA. VERA LUCIA AZEVEDO COUTINHO, SN, CENTRO, IRAQUARA - BAHIA - BRASIL

CLIENTE: PREFEITURA MUNICIPAL DE IRAQUARA


DADOS: Convênio 982974 - Ministério do Turismo (Megafauna)

TITULO: FASE CENTRO DE VISITANTES
SETOR S1.A - CENTRO VISITANTES - PLANTA REVESTIMENTOS

AUTOR DO PROJETO:
ANDRÉ DRUMOND – ARQUITETO E URBANISTA – CAU-BR A46184-9
VICTOR HUGO GONZALEZ – ARQUITETO E URBANISTA – CAU-BR A053211-2
RENATO ALVES – ENGENHEIRO CIVIL – CREA-BA 69282

PRANCHA: 12/15

DATA: MAIO/2026
COLABORAÇÃO: MICHELLE LUEDY / MARIA EDUARDA GOMES
ESCALA: 1/125
S1.A
A1-EA1

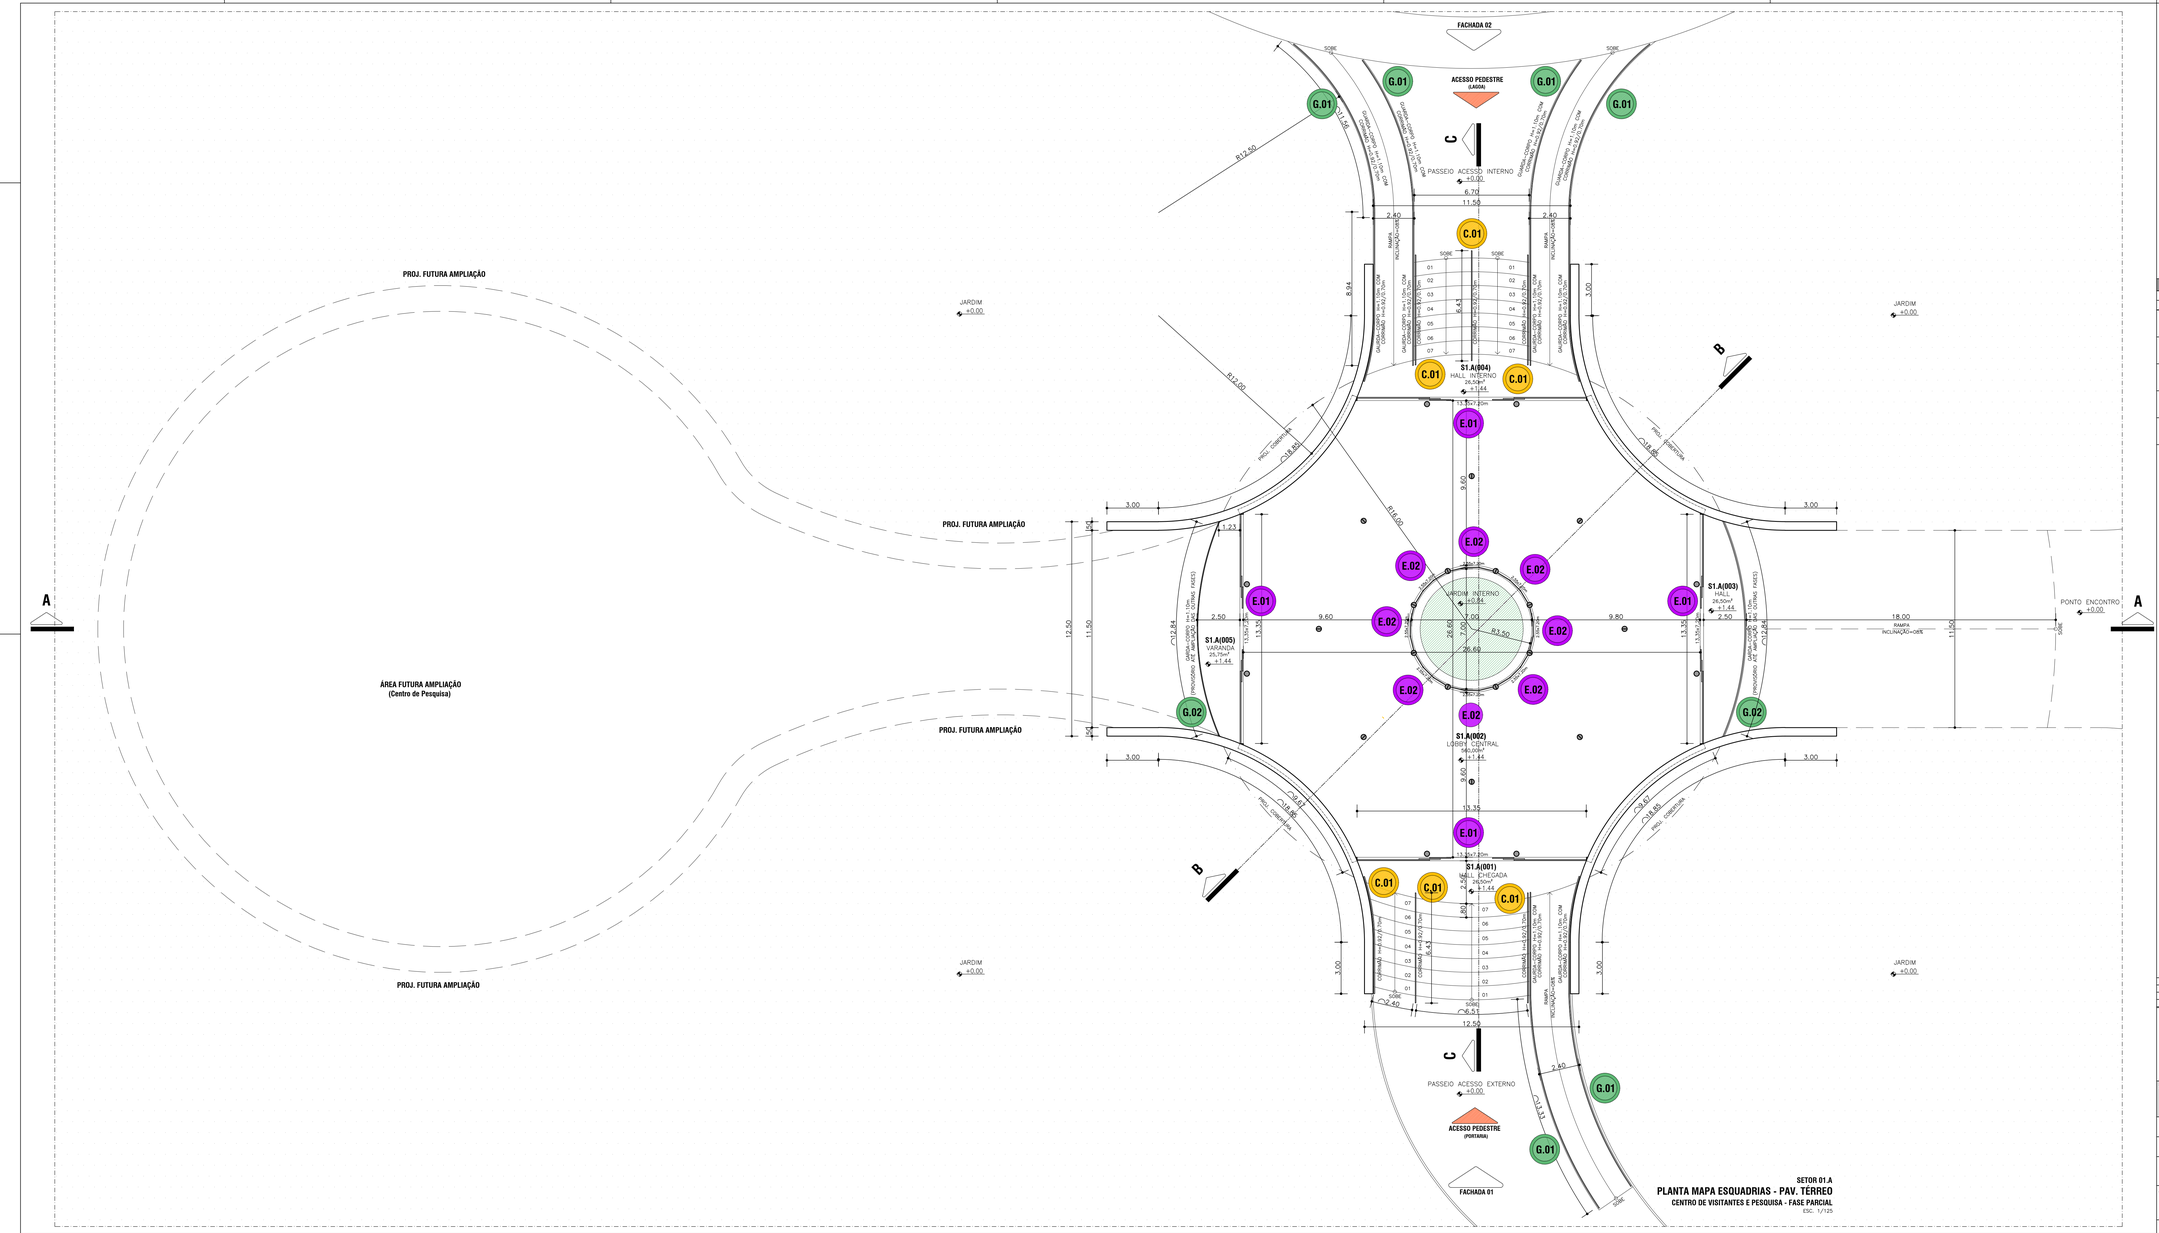

SETOR 01

S1.A – CENTRO VISITANTES E PESQUISA (PARCIAL)

PLANTA CHAVE

ESC.: SEM ESCALA


LEGENDA:

MAPA DE ESQUADRIAS:

SÍMBOLO	LARGURA	ALTURA	PEITORIL	DESCRIÇÃO	TIPO	QUANT.	LOCAL
E.01	13,35m	7,20m	---	ESQUADRIA EM ALUMÍNIO COM VIDRO INCOLOR COR: PRETO	CORRER + BANDEIRA FIXA	04	LOBBY CENTRAL (ACESSO01)
E.02	2,55m	7,20m	---	ESQUADRIA EM ALUMÍNIO COM VIDRO INCOLOR COR: PRETO	MAXIAR + PAINEL FIXO MAXIAR DE 1.70m x 2.55m MAXIAR DE 1.70m x 4.20m PAINEL FIXO DE 2.65m x 7.20m (FECHAMENTO_FIXO)	08	LOBBY CENTRAL, JARDIM INTERNO
G.01	19,15m	1,10m 0,92m 0,70m	---	GUARDA-CORPO EM AÇO INOX COM CORRIMÃO EM 2 ALTURAS	FIXO	06	RAMPAS ACESSO
G.02	12,84m	1,10m	---	GUARDA-CORPO EM AÇO INOX	FIXO	02	VARANDA / HALL
C.01	6,43m	0,92m 0,70m	---	CORRIMÃO EM AÇO INOX 2 ALTURAS	FIXO	06	ESCADAS ACESSO

DETALHE ACESSIBILIDADE – CIRCULAÇÕES VERTICAIS

NAS CIRCULAÇÕES VERTICAIS (ESCADAS E RAMPAS) HAVERÁ CORRIMÃO COM DUAS ALTURAS (H=0.70/0.92m), PISO ANTIDERRAPANTE E GUARDA-CORPO (H=1.10m), QUANDO NECESSÁRIO.

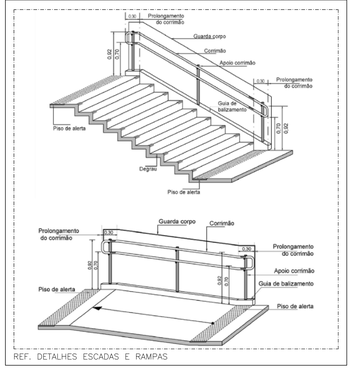

REF. DETALHES ESCADAS E RAMPAS

REVISÃO	DATA	DESCRIÇÃO	SOLICITAÇÃO
R02	MAIO/2026	REVISÃO GERAL	ANÁLISE CAIXA
R01	JANEIRO/2026	EMISSÃO INICIAL	

PREFEITURA DE IRAQUARA – CAPITAL BRASILEIRA DE GRUTAS E CAVERNAS

quattro arquitetura e urbanismo

Rua Alceu Amoroso Lima, nº 276, Ed. Mondial Office, Sala 512. Salvador - BA
Tel: 71 . 99982.2566 . E-mail: contato@arquitetoquattro.com.br

SERVIÇO: PROJETO EXECUTIVO ARQUITETÔNICO E URBANÍSTICO
PARQUE DA MEGAFAUNA | CHAPADA DIAMANTINA
AV. DRA. VERA LÚCIA AZEVEDO COUTINHO, SN, CENTRO, IRAQUARA - BAHIA - BRASIL

CLIENTE: PREFEITURA MUNICIPAL DE IRAQUARA


DADOS: Convênio 982974 - Ministério do Turismo (Megafauna)

TÍTULO: FASE CENTRO DE VISITANTES
SETOR S1.A - CENTRO VISITANTES - MAPA ESQUADRIA (PLANTA)


AUTOR DO PROJETO:
ANDRÉ DRUMOND – ARQUITETO E URBANISTA – CAU/BR A46164-9
VICTOR HUGO GONZALEZ – ARQUITETO E URBANISTA – CAU/BR A55321-2
RENATO ALVES – ENGENHEIRO CIVIL – CREA-BA 69292
COLABORAÇÃO: MICHELLE LUEDY / MARIA EDUARDA GOMES

DATA: MAIO/2026 | ESCALA: 1/125 | PRANCHA: 13/15 | S1.A


A1+EXT

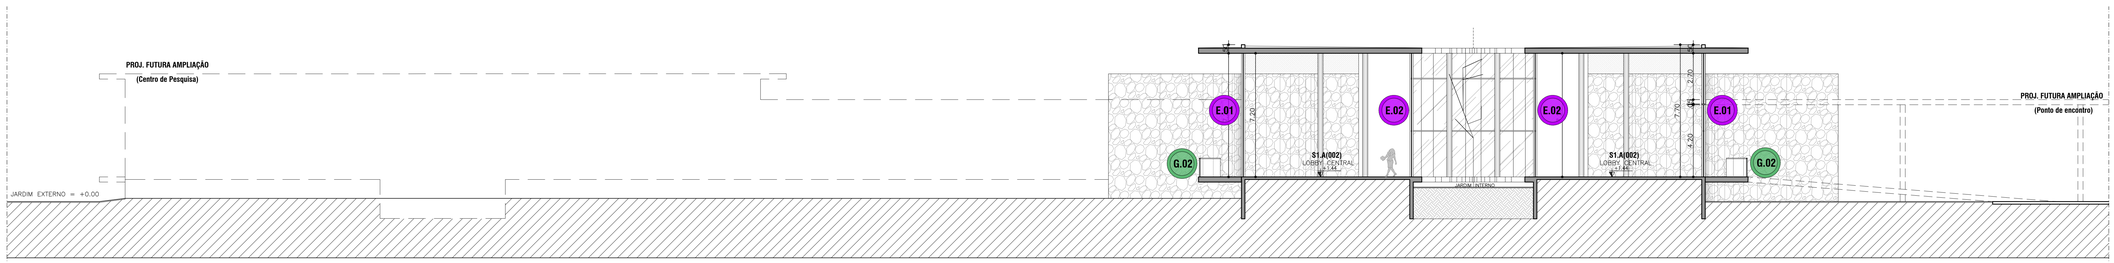


SETOR 01.A
CORTE AA
CENTRO DE VISITANTES E PESQUISA - FASE PARCIAL
ESC. 1/125

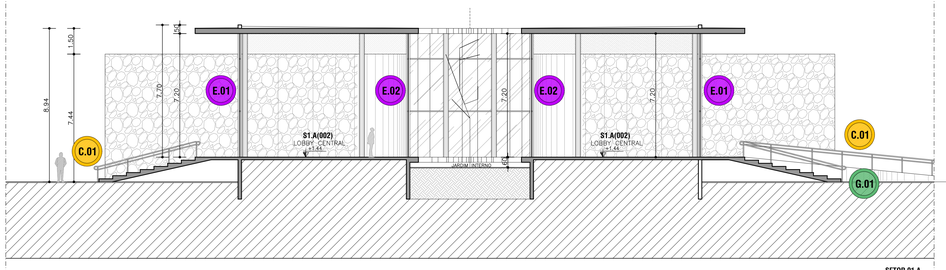

SETOR 01.A
CORTE CC
CENTRO DE VISITANTES E PESQUISA - FASE PARCIAL
ESC. 1/125

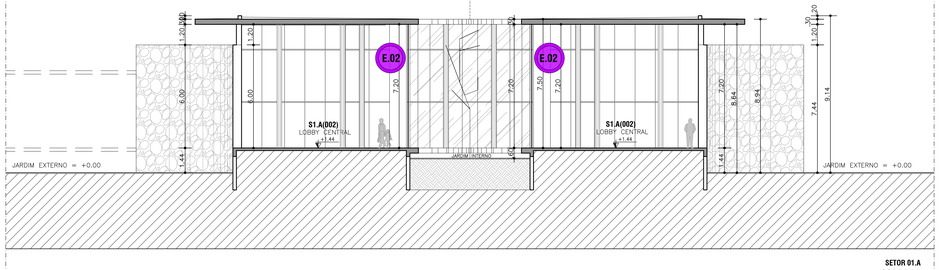

SETOR 01.A
CORTE BB
CENTRO DE VISITANTES E PESQUISA - FASE PARCIAL
ESC. 1/125

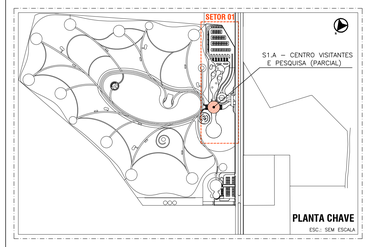

PLANTA CHAVE
ESC.: SEM ESCALA


LEGENDA:

MAPA DE ESQUADRIAS:

SÍMBOLO	LARGURA	ALTURA	PEITORIL	DESCRIÇÃO	TIPO	QUANT.	LOCAL
E.01	13,35m	7,20m	---	ESQUADRIA EM ALUMÍNIO COM VIDRO INCOLOR COR: PRETO	CORRER + BANDEIRA FIXA	04	LOBBY CENTRAL (ACESSO01)
E.02	2,55m	7,20m	---	ESQUADRIA EM ALUMÍNIO COM VIDRO INCOLOR COR: PRETO	MAXIAR + PAINEL FIXO MAXIAR DE 1,70m e 2,55m. MAXIAR DE 1,70m e 2,55m. PAINEL FIXO DE 2,65m e 7,20m (FECHADO)	08	LOBBY CENTRAL LARGIM INTERNO
G.01	19,15m	1,10m 0,92m 0,70m	---	GUARDA-CORPO EM AÇO INOX COM CORRIMÃO EM 2 ALTURAS	FIXO	06	RAMPAS ACESSO
G.02	12,84m	1,10m	---	GUARDA-CORPO EM AÇO INOX	FIXO	02	VARANDA / HALL
C.01	6,43m	0,92m 0,70m	---	CORRIMÃO EM AÇO INOX 2 ALTURAS	FIXO	06	ESCADAS ACESSO

DETALHE ACESSIBILIDADE – CIRCULAÇÕES VERTICAIS

NAS CIRCULAÇÕES VERTICAIS (ESCADAS E RAMPAS) HAVERÁ CORRIMÃO COM DUAS ALTURAS (H=0.70/0.92m), PISO ANTIDERRAPANTE E GUARDA-CORPO (H=1.10m), QUANDO NECESSÁRIO.

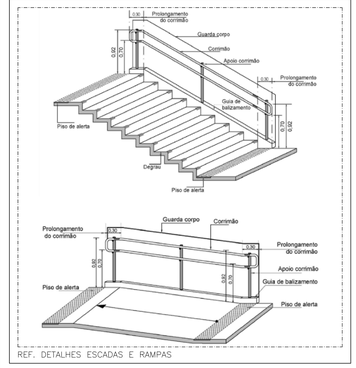

REF. DETALHES ESCADAS E RAMPAS

REVISÃO	DATA	DESCRIÇÃO	SOLICITAÇÃO
R02	MAIO/2026	REVISÃO GERAL	ANÁLISE CAIXA
R01	JANEIRO/2026	EMISSÃO INICIAL	

PREFEITURA DE IRAQUARA
CAPITAL BRASILEIRA DE GRUTAS E CAVERNAS

quattro arquitetura e urbanismo
Rua Alceu Amoroso Lima, nº 276, Ed. Mondial Office, Sala 512, Salvador - BA
Tel: 71 99962.2065 | E-mail: contato@quattroarquitetura.com.br

SERVIÇO: PROJETO EXECUTIVO ARQUITETÔNICO E URBANÍSTICO
PARQUE DA MEGAFAUNA | CHAPADA DIAMANTINA
AV. DRA. VERA LUCIA AZEVEDO COUTINHO, SN, CENTRO, IRAQUARA - BAHIA - BRASIL

CLIENTE: PREFEITURA MUNICIPAL DE IRAQUARA

DADOS: Convênio 982974 - Ministério do Turismo (Megafauna)


TÍTULO: FASE CENTRO DE VISITANTES
SETOR S1.A - CENTRO VISITANTES - MAPA ESQUADRIAS (CORTES)

AUTOR DO PROJETO:
ANDRÉ DRUMOND – ARQUITETO E URBANISTA – CAU/BR A48184-9
VICTOR HUGO GONZALEZ – ARQUITETO E URBANISTA – CAU/BR A65291-2
RENATO ALVES – ENGENHEIRO CIVIL – CREA-BA 69292


DATA: MAIO/2026
COLABORAÇÃO: MICHELLE LUEDY / MARIA EDUARDA GOMES
ESCALA: 1/125

PRANCHA: 14/15
S1.A


A1+EXT

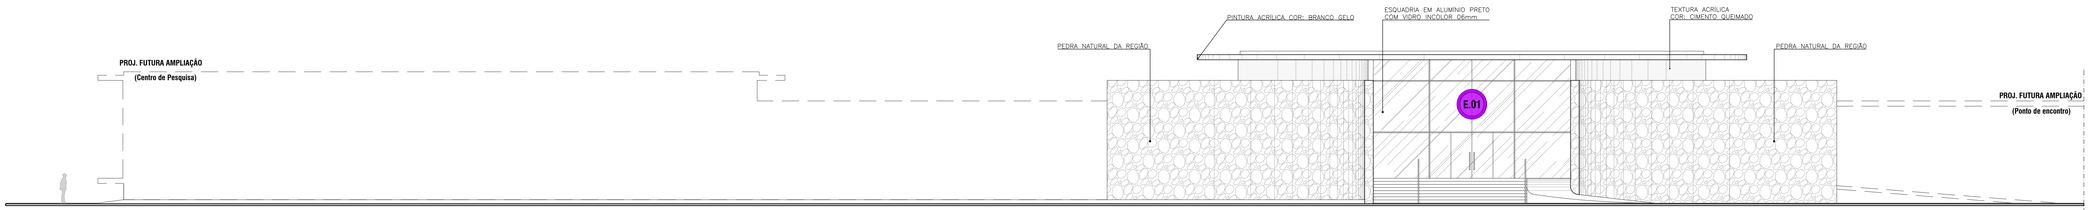

SETOR 01.A
FACHADA 01
CENTRO DE VISITANTES E PESQUISA - FASE PARCIAL
ESC. 1/125

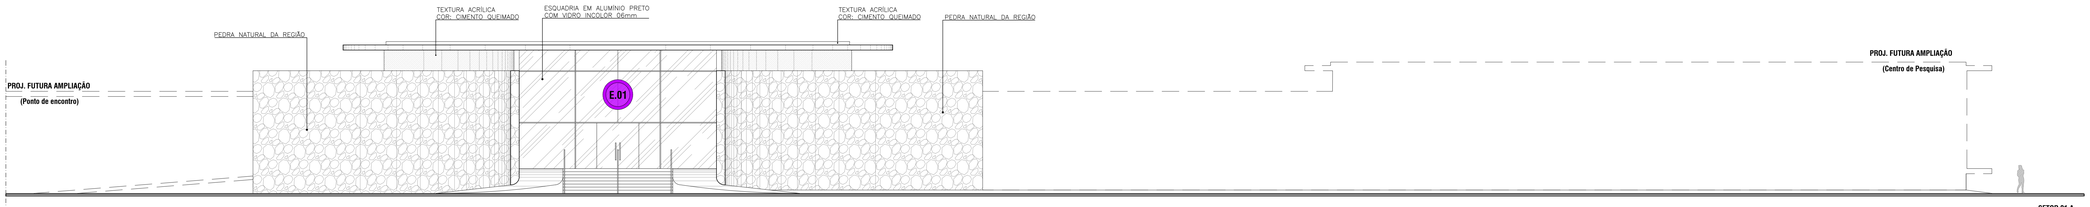

SETOR 01.A
FACHADA 02
CENTRO DE VISITANTES E PESQUISA - FASE PARCIAL
ESC. 1/125

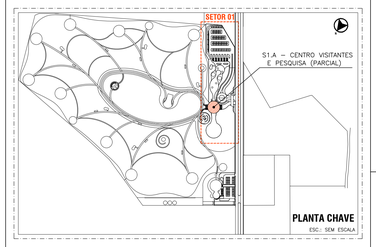

PLANTA CHAVE
ESC.: SEM ESCALA


LEGENDA:

MAPA DE ESQUADRIAS:

SÍMBOLO	LARGURA	ALTURA	PEITORIL	DESCRIÇÃO	TIPO	QUANT.	LOCAL
E.01	13,35m	7,20m	---	ESQUADRIA EM ALUMÍNIO COM VIDRO INCOLOR COR: PRETO	CORRER + BANDEIRA FIXA	04	LOBBY CENTRAL (ACESSO)
E.02	2,55m	7,20m	---	ESQUADRIA EM ALUMÍNIO COM VIDRO INCOLOR COR: PRETO	MAXIAR + PAINEL FIXO MAXIAR DE 1,10m e 2,60m. MAXIAR DE 1,10m e 2,60m. PAINEL FIXO DE 2,60m e 7,20m (FACHADAS LATERAIS)	08	LOBBY CENTRAL, JARDIM INTERNO
G.01	19,15m	1,10m 0,92m 0,70m	---	GUARDA-CORPO EM AÇO INOX COM CORRIMÃO EM 2 ALTURAS	FIXO	06	RAMPAS ACESSO
G.02	12,84m	1,10m	---	GUARDA-CORPO EM AÇO INOX	FIXO	02	VARANDA / HALL
C.01	6,43m	0,92m 0,70m	---	CORRIMÃO EM AÇO INOX 2 ALTURAS	FIXO	06	ESCADAS ACESSO

DETALHE ACESSIBILIDADE – CIRCULAÇÕES VERTICAIS

NAS CIRCULAÇÕES VERTICAIS (ESCADAS E RAMPAS) HAVERÁ CORRIMÃO COM DUAS ALTURAS (H=0.70/0.92m), PISO ANTIDERRAPANTE E GUARDA-CORPO (H=1.10m), QUANDO NECESSÁRIO.

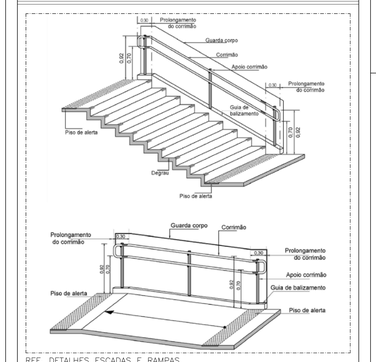

REF. DETALHES ESCADAS E RAMPAS

REVISÃO	DATA	DESCRIÇÃO	SOLICITAÇÃO
R02	MAIO/2026	REVISÃO GERAL	ANALISE CAIXA
R01	JANEIRO/2026	EMISSÃO INICIAL	

PREFEITURA DE IRAQUARA
CAPITAL BRASILEIRA DE GRUTAS E CAVERNAS

quattro arquitetura e urbanismo
Rua Alceu Amoroso Lima, nº 276, Ed. Mondial Office, Sala 512, Salvador - BA.
Tel: 71 99982.2585 / E-mail: contato@arquitetoquattro.com.br

SERVIÇO: PROJETO EXECUTIVO ARQUITETÔNICO E URBANÍSTICO
PARQUE DA MEGAFAUNA | CHAPADA DIAMANTINA
AV. DRA. VERA LÚCIA AZEVEDO COUTINHO, SN, CENTRO, IRAQUARA - BAHIA - BRASIL

CLIENTE: PREFEITURA MUNICIPAL DE IRAQUARA

DADOS: Convênio 982974 - Ministério do Turismo (Megafauna)

TÍTULO: FASE CENTRO DE VISITANTES
SETOR S1.A - CENTRO VISITANTES - MAPA ESQUADRIAS (FACHADAS)

AUTOR DO PROJETO:
ANDRÉ DRUMOND – ARQUITETO E URBANISTA – CAU/BR A457618-9
VICTOR HUGO GONZALEZ – ARQUITETO E URBANISTA – CAU/BR A53317-2
RENATO ALVES – ENGENHEIRO CIVIL – CREA-BA 69292

PRANCHA: 15/15

DATA: MAIO/2026
COLABORAÇÃO: MICHELLE LUEDY / MARIA EDUARDA GOMES
ESCALA: 1/125
S1.A

A1-EXT