

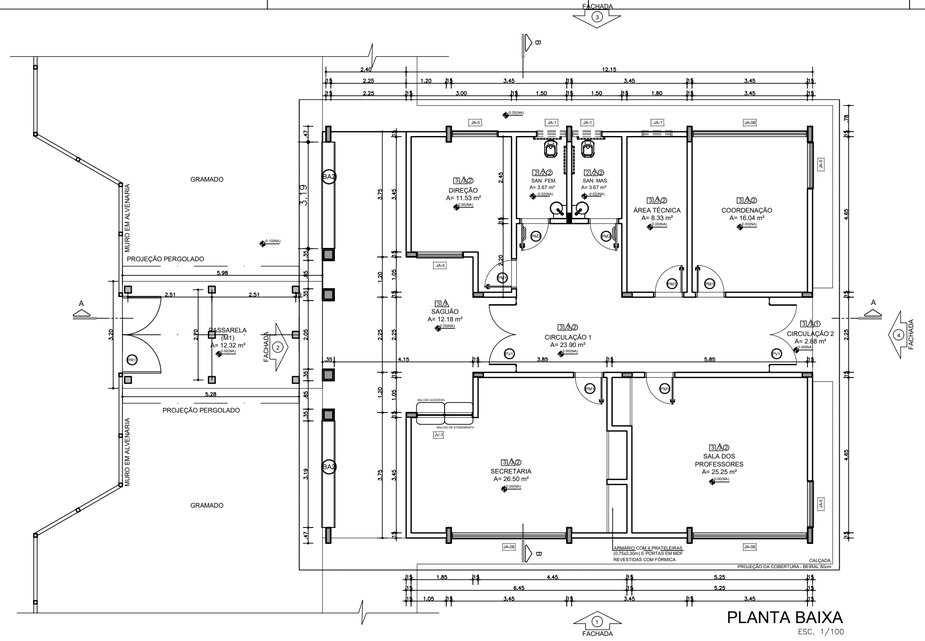


PLANTA BAIXA
ESC. 1/100

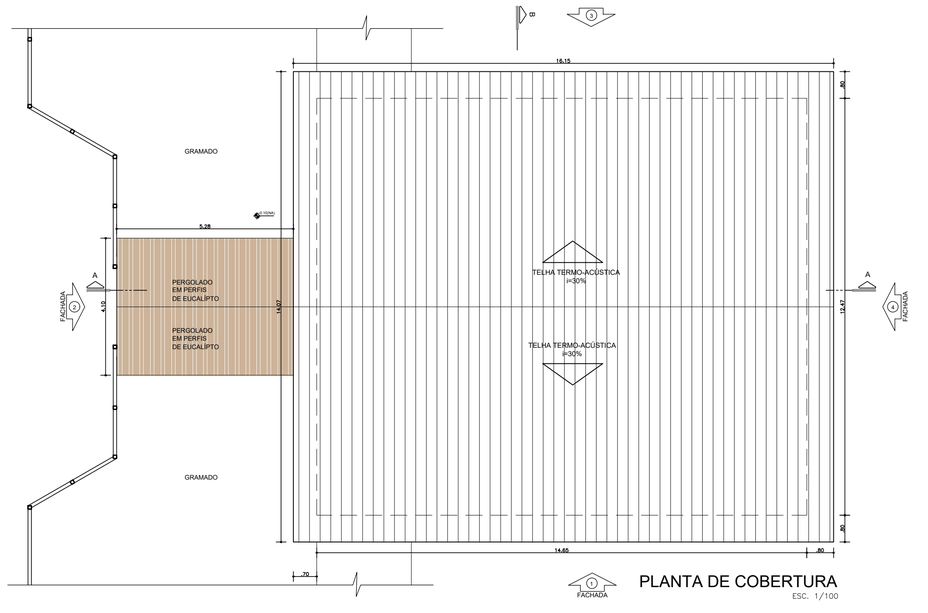

PLANTA DE COBERTURA
ESC. 1/100

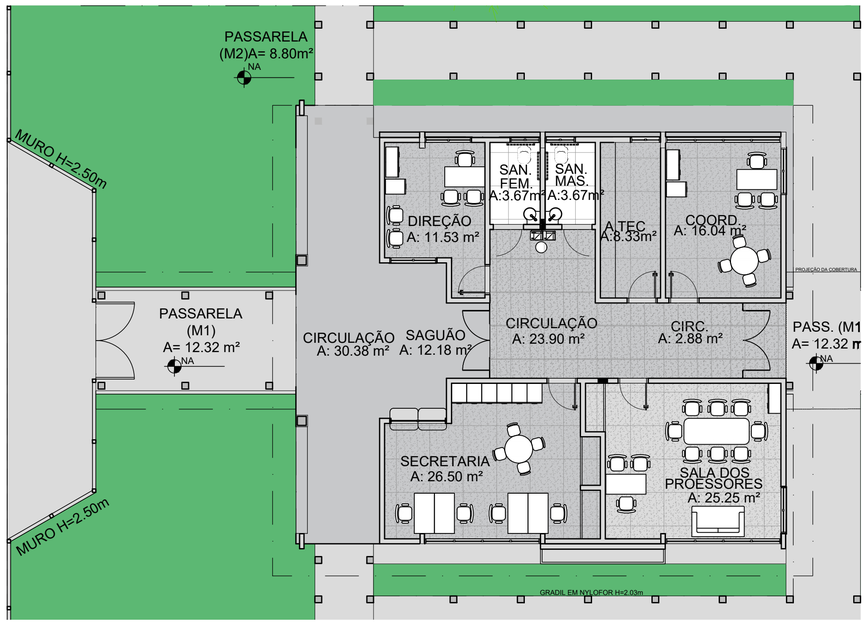

ESPECIFICAÇÕES

PISO

1 - PISO EM CONCRETO LAVADO COM PINTURA DE ACABAMENTO
2 - PORCELANATO TÉCNICO NATURAL COM BORDA RETA, DA LINHA MINIMUM ELIANE 60X60CM NA COR CONCRETO OU EQUIVALENTE JUNTAS DE 1MM COM REJUNTE ACRÍLICO DE MESMA COR.
3 - PISO DE ALTA RESISTÊNCIA TIPO GRANILITE NA COR CINZA
PEI 4,8MM DE ESPESSURA ACABADA, EM PLACAS DE 100X100CM, COM JUNTA PLÁSTICA NA COR CINZA.
4 - GRAMADO
5 - BRITA
6 - PISO INDUSTRIAL POLIDO EM CONCRETO ARMADO

PAREDE

1 - REVESTIMENTO COM CERÂMICA 10X10CM, TECNOGRÊS OU EQUIVALENTE TÉCNICO,CORES "BRANCO BR1010", "VERMELHO BR1010"E "AZUL BR1017" TOTALIZANDO UMA ALTURA DE 1,40M. PINTURA ACIMA DO REVESTIMENTO CERÂMICO COM TINTA ACRÍLICANA COR BRANCO GELO, ACABAMENTO FOSCO, SUVINIL OU EQUIVALENTE TÉCNICO.

2 - PORCELANATO TÉCNICO NATURAL COM BORDA RETA, DA LINHA MINIMUM ELIANE 60X60CM NA COR CONCRETO OU EQUIVALENTE TÉCNICO. JUNTAS DE 1MM COM REJUNTE ACRÍLICO DE MESMA COR DO PORCELANATO.

3 - PINTURA ACRÍLICA ACETINADA COR BRANCO GELO SUVINIL OU SIMILAR.
4 - PINTURA EM TINTA ACRÍLICA NA COR AZUL BAILE DE MÁSCARAS, ACABAMENTO FOSCO, SUVINIL OU EQUIVALENTE TÉCNICO PARA VIGAS E PILARES VISIVEIS NA FACHADA

TETO

1 - LAJE PINTURA PVA LÁTEX BRANCO NEVE SOBRE MASSA CORRIDA PVA
2 - NOVO FORRO ACÚSTICO DE FIBRA MINERAL COM PINTURA BRANCA, LINHA ELECTRA TECCOR, HUNTER DOUGLAS OU EQUIVALENTE TÉCNICO.

QUADRO DE ÁREAS

Item	Ambiente	Área (m²)	Perímetro
1	DIREÇÃO	11.53 m²	15.62 m
2	SANITÁRIO FEMININO	3.67 m²	5.06 m
3	SANITÁRIO MASCULINO	3.67 m²	5.06 m
4	ALMOXARIFADO	8.33 m²	12.90 m
5	COORDENAÇÃO	16.04 m²	16.20 m
6	SALA DOS PROFESSORES	25.25 m²	21.31 m
7	SECRETARIA	26.50 m²	24.03 m
8	CIRCULAÇÃO 1	23.90 m²	23.99 m
9	CIRCULAÇÃO 2 (ABERTA)	2.88 m²	7.06 m
10	SAGUÃO (ABERTO)	12.18 m²	15.86 m

AREA TOTAL SEM PAREDES = 118.89 m²
AREA TOTAL COM PAREDES = 132.74 m²



PLANTA - CHAVE
S/E

MAPA DE ESQUADRIAS - PORTAS

REF.	Dimensões (cm)	QUANT.	TIPO
PM	80 x 210	5	1 folha - de abrir Lisa
PM	80 x 210	2	1 folha - de abrir c/ chapa metálica
PM	220 x 210	2	2 folhas - de abrir em vidro com bandeira
PM	250 x 250	1	PORTÃO - 2 folha - de abrir em chapas metálicas com pintura eletrost. azul

MAPA DE ESQUADRIAS - JANELAS

REF.	Dimensões (cm)	Área (m²)	QUANT.	Área Total (m²)	h do peitoril (cm) / TIPO
JA1	60 x 60	0,36	3	1,08	180 cm - basculante
JA3	140 x 100	1,40	4	5,60	110 cm - 02 Folhas de correr
JA5	345 x 100	3,49	3	3,79	110 cm - 04 Folhas de correr
JA7	170 x 100	1,70	1	1,70	110 - Fixa com Guichê

PRATELEIRAS E BANCADAS

PT	GRANITO CINZA ANDORINHA - esp. 2 cm - 0,4 x 7,20 (x4)
BA3	ASSENTO EM CONCRETO PRÉ MOLDADO - 0,4x 3,20 (x2)

MOBILIÁRIO

MOBILIÁRIO	QTD	DESCRIÇÃO
C6	62	CADEIRA GIRATÓRIA COM ALTURA REGULÁVEL DIM: 90x100xSBx58cm (AxLxP)
C7	07	CADEIRA FIXA PARA REUNIÕES DIM: 58x58x90cm (CxLxA)
C8	08	CADEIRA DE REUNIÃO PARA ADULTOS DIM: 90x100xSBx58cm (AxLxP)
M6	07	MESA DE TRABALHO DIM: 76x120x60cm (AxLxP)
M8	02	MESA DE REUNIÃO PARA ADULTOS DIM:100 x 71 cm (Diam.xA)
M7	01	MESA DE REUNIÃO PARA 8 PESSOAS DIM: 200x100x75cm (CxLxA)
AM4	03	ARMÁRIO ALTO EM AÇO DIM: 198x90x40cm (AxLxP)
AQ1	08	ARQUIVO EM AÇO DIM: 105x47x71cm (AxLxP)
AQ1	08	ARQUIVO EM AÇO DIM: 105x47x71cm (AxLxP)
SF	02	SOFÁ EM MATERIAL LAVÁVEL DE 02 LUGARES DIM: 73x125x75cm
BB	01	BEBEDOURO ELÉTRICO CONJUGADO POTÊNCIA 125 - 145W
VP	04	VENTILADOR DE PAREDE 150W 3 VELOCIDADES
QC	03	QUADRO DE AVISOS EM METAL DIM: 90x150cm (AxL)

QUADRO DE REVISÕES

REVISÃO	DATA	DESCRIÇÃO	SOLICITAÇÃO
04	OUTUBRO | 2026	SOLICITAÇÕES DA ENGENHARIA	ENGENHARIA
03	SETEMBRO | 2026	PLANTAS LUMINOTÉCNICAS	ENGENHARIA
02	MAIO | 2026	MODIFICAÇÃO DA QUADRA	ENGENHARIA
01	MAIO | 2026	SOLICITAÇÕES DA ENGENHARIA	ENGENHARIA
00	ABRIL | 2026	PROJETO EXECUTIVO	ENGENHARIA
	FEVEREIRO | 2026	EMISSÃO INICIAL | ANTEPROJETO	ENGENHARIA

PREFEITURA DE IRAQUARA
CAPITAL BRASILEIRA DE GRUTAS E CAVERNAS

quattro arquitetura e urbanismo
Rua Aloeu Amoroso Lima, nº 786, Ed. TNTC, Sala 719, Salvador - BA
Tel: 71 . 3341.8521 / E-mail: contato@arquiteturaquattro.com.br

SERVIÇO:
PROJETO ARQUITETÔNICO
NOVA ESCOLA - IRAQUARA - BAHIA.

CLIENTE:
PREFEITURA MUNICIPAL IRAQUARA

TÍTULO:
PROJETO EXECUTIVO
PLANTAS - ADM

AUTOR DO PROJETO:
ANDRÉ DRUMOND
ARQUITETO E URBANISTA
CAU-BR A46184-9
VICTOR HUGO GONZALEZ
ARQUITETO E URBANISTA
CAU-BR A55321-2
RENATO ALVES
ENGENHEIRO CIVIL
CREA-BA 69282

PRANCHA: 21/37

DATA: MAIO | 2026
COLABORAÇÃO: MICHELE LUEDY | FLÁVIA | SAMIR SANTOS | SAMIR VITOR | ANA CLARA | CAROLINE
ESCALA: 1 / 100