

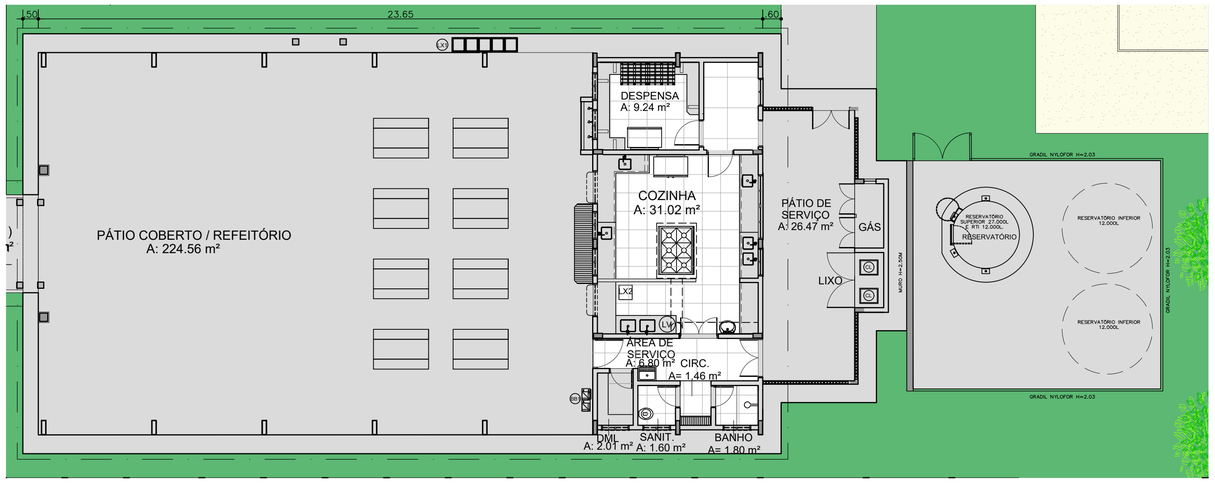


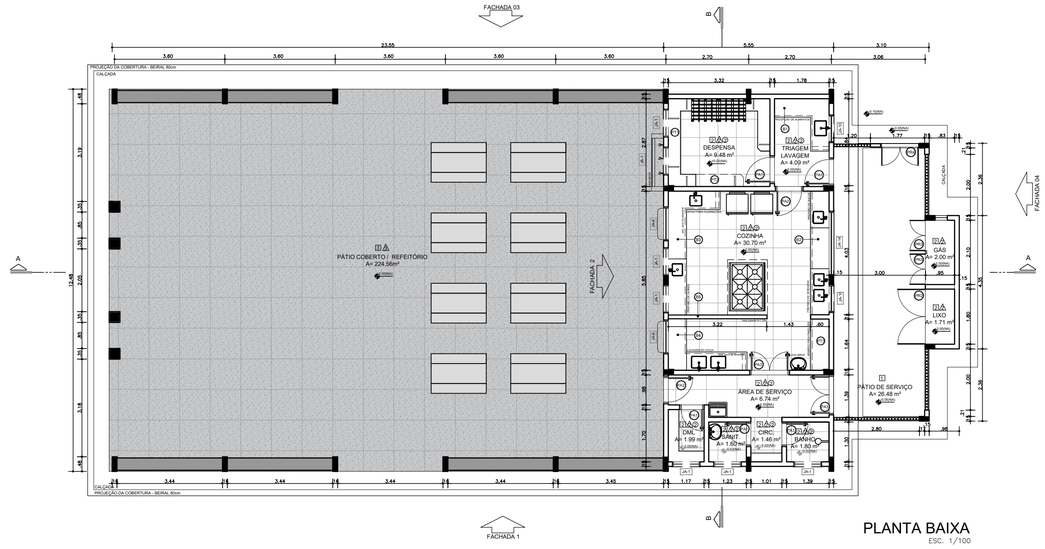


PLANTA BAIXA
ESC. 1/100

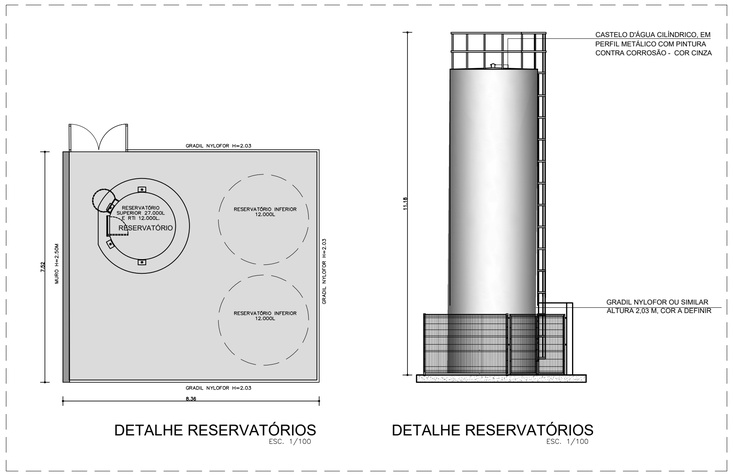

DETALHE RESERVATÓRIOS
ESC. 1/100

DETALHE RESERVATÓRIOS
ESC. 1/100

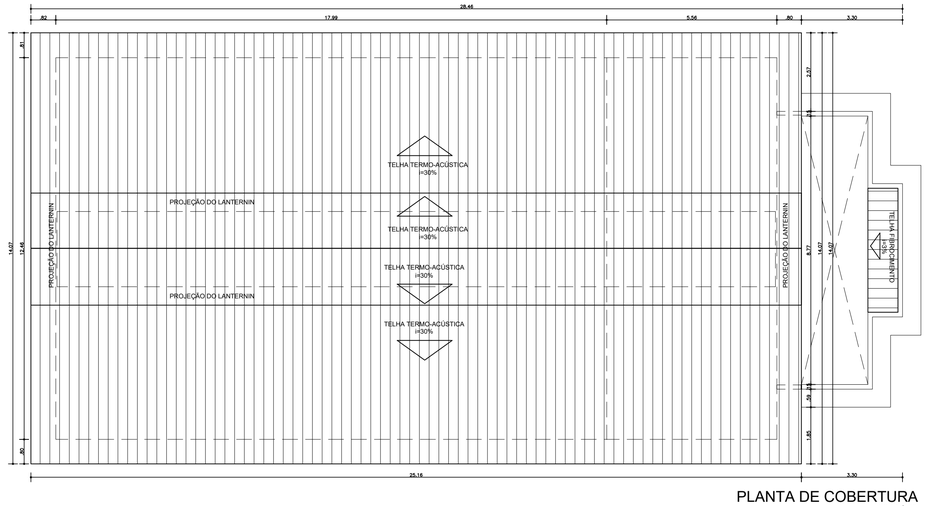

PLANTA DE COBERTURA
ESC. 1/100

ESPECIFICAÇÕES

PISO

1 - PISO EM CONCRETO LAVADO COM PINTURA DE ACABAMENTO
2 - PORCELANATO TÉCNICO NATURAL COM BORDA RETA, DA LINHA MINIMUM ELIANE 60X60CM NA COR CONCRETO OU EQUIVALENTE JUNTAS DE 1MM COM REJUNTE ACRÍLICO DE MESMA COR.
3 - PISO DE ALTA RESISTÊNCIA TIPO GRANILITE NA COR CINZA
PEI 4,8MM DE ESPESSURA ACABADA, EM PLACAS DE 100X100CM, COM JUNTA PLÁSTICA NA COR CINZA.
4 - GRAMADO
5 - BRITA
6 - PISO INDUSTRIAL POLIDO EM CONCRETO ARMADO

PAREDE

1 - REVESTIMENTO COM CERÂMICA 10X10CM, TECNOGRÉS OU EQUIVALENTE TÉCNICO.CORES "BRANCO BR1010", "VERMELHO BR10110"E "AZUL BR10170" TOTALIZANDO UMA ALTURA DE 1,40M. PINTURA ACIMA DO REVESTIMENTO CERÂMICO COM TINTA ACRÍLICANA COR BRANCO GELO, ACABAMENTO FOSCO, SUVINIL OU EQUIVALENTE TÉCNICO.

2 - PORCELANATO TÉCNICO NATURAL COM BORDA RETA, DA LINHA MINIMUM ELIANE 60X60CM NA COR CONCRETO OU EQUIVALENTE TÉCNICO. JUNTAS DE 1MM COM REJUNTE ACRÍLICO DE MESMA COR DO PORCELANATO.

3 - PINTURA ACRÍLICA ACETINADA COR BRANCO GÉLO.

4 - PINTURA EM TINTA ACRÍLICA NA COR AZUL BAILE DE MÁSCARAS, ACABAMENTO FOSCO, SUVINIL OU EQUIVALENTE TÉCNICO PARA VIGAS E PILARES VISÍVEIS NA FACHADA

TETO

1 - LAJE PINTURA PVA LÁTEX BRANCO NEVE SOBRE MASSA CORRIDA PVA
2 - NOVO FORRO ACÚSTICO DE FIBRA MINERAL COM PINTURA BRANCA, LINHA ELECTRA TECCOR, HUNTER DOUGLAS OU EQUIVALENTE TÉCNICO.

LEGENDA

BANCADAS - B*

B1	GRANITO CINZA ANDORINHA - esp. 2 cm - 0,6 x 2,89/ H = 0,9 m - Triagem/ Lavagem
B2	GRANITO CINZA ANDORINHA - esp. 2 cm - 0,6 x 4,03/ H = 0,9 m - Preparo sucos e verduras
B3	GRANITO CINZA ANDORINHA - esp. 2 cm - 0,6 x 5,13/ H = 0,9 m - Preparo guarnições e carnes
B4	GRANITO CINZA ANDORINHA - esp. 2 cm - 0,6 x 3,64/ H = 0,9 m - Lavagem louças
B5	GRANITO CINZA ANDORINHA - esp. 2 cm - 0,3 x 3,24/ H = 0,92 m - Área de preparo e lavagem
B6	GRANITO CINZA ANDORINHA - esp. 2 cm - 0,5 x 2,65/ H = 0,90 m (x4) - Sanitários fem. e mas.
B7	GRANITO CINZA ANDORINHA - esp. 2 cm - 0,5 x 1,40/ H = 0,90 m (x2) - Vestiários fem. e mas.
B8	GRANITO CINZA ANDORINHA - esp. 2 cm - 0,5 x 0,70/ H = 0,90 m (x2) - Vestiários fem. e mas.
B9	GRANITO CINZA ANDORINHA - esp. 2 cm - 0,6 x 7,20/ H = 0,75 m - Biblioteca
B10	GRANITO CINZA ANDORINHA - esp. 2 cm - 0,6 x 5,30/ H = 0,75 m - Biblioteca
B11	GRANITO CINZA ANDORINHA - esp. 2 cm - 0,6 x 7,05/ H = 0,75 m - Informática
B12	GRANITO CINZA ANDORINHA - esp. 2 cm - 0,6 x 7,35/ H = 0,75 m - Informática
B13	GRANITO CINZA ANDORINHA - esp. 2 cm - 0,6 x 5,35/ H = 0,75 m - Informática
B14	GRANITO CINZA ANDORINHA - esp. 2 cm - 0,6 x 4,00/ H = 0,75 m - Informática
B15	GRANITO CINZA ANDORINHA - esp. 2 cm - 0,6 x 6,00/ H = 0,90 m - Laboratório
B16	GRANITO CINZA ANDORINHA - esp. 2 cm - 1,2 x 4,80/ H = 0,90 m - Laboratório
B17	GRANITO CINZA ANDORINHA - esp. 2 cm - 0,6 x 7,75/ H = 0,90 m - Laboratório
B18	GRANITO CINZA ANDORINHA - esp. 2 cm - 0,9 x4,00/ H = 0,90 m - Laboratório

PRATELEIRAS - PT*

PT1	GRANITO CINZA ANDORINHA - esp. 2 cm - 0,4 x 7,20 (x4) - Despensa
PT2	GRANITO CINZA ANDORINHA - esp. 2 cm - 0,4 x 1,55 (x2) - Despensa
PT3	GRANITO CINZA ANDORINHA - esp. 2 cm - 0,4 x 1,67 (x4) - Cozinha
PT4	GRANITO CINZA ANDORINHA - esp. 2 cm - 0,4 x 2,50 (x4) - DML

DIVISÓRIAS - DV*

DV	GRANITO CINZA ANDORINHA - esp. 2 cm - H = 1,80 m - Sanit. masc. e fem.

BANCOS - BA*

BA1	BANCO DE GRANITO CINZA ANDORINHA - 0,4 x 2,05/ H = 0,45m (x2) - Vest. fem. e mas.
BA2	ASSENTO EM CONCRETO PRÉ MOLDADO - 0,4x 3,20 (x2) - Bloco A
BA3	ASSENTO EM CONCRETO PRÉ MOLDADO - 0,4 x 3,45 (x8) - Bloco D
BA4	ASSENTO EM CONCRETO PRÉ MOLDADO - 0,4 x 6,80 (x10) - Blocos E1, E2 e F
BA5	ASSENTO EM "L" EM CONCRETO PRÉ MOLDADO - 0,4 x 3,00 (x10) - Pátio aberto
DP	DETALHE PILAR EM CONCRETO PRÉ MOLDADO - 0,4 x 0,4 (x95) - Circulações e passarelas

COBOGÓ EM CONCRETO

CB1	COBOGÓ EM CONCRETO (40 x 40) Dim. linear- 8,40 m/ H = 1,80 m - Pátio de serviço
CB2	COBOGÓ EM CONCRETO (40 x 40) Dim. linear- 2,00 m/ H = 1,20 m (x5) - Bloco A e D-empena

*VER AMPLIAÇÕES E DETALHES ESPECÍFICOS

QUADRO DE ÁREAS

Item	Ambiente	Área (m²)	Perímetro
1	D.M.L.	1.99 m²	5.75 m
2	SANITÁRIO	1.60 m²	5.06 m
3	CIRCULAÇÃO	1.46 m²	4.92 m
4	BANHO	1.80 m²	5.38 m
5	ÁREA DE SERVIÇO	6.74 m²	13.27 m
6	COZINHA	30.70 m²	22.20 m
7	DESPENSA	9.48 m²	12.69 m
8	TRIAGEM/ LAVAGEM	5.09 m²	9.29 m
9	PÁTIO COB./ REFEITÓRIO	224.56 m²	60.96 m

ÁREA TOTAL SEM PAREDES = 283.42 m²
ÁREA TOTAL COM PAREDES = 292.22 m²

COMPARTIMENTOS EXTERNOS AO BLOCO			
10	COMPARTIMENTO DE LIXO	1.71 m²	5.50 m
11	COMPARTIMENTO DE GÁS	2.00 m²	6.10 m
12	PÁTIO DE SERVIÇO	26.48 m²	23.65 m
13	RESERVATÓRIO	3.79 m²	6.91 m

EQUIPAMENTOS

AMBIENTES	EQUIPAMENTOS	QTD.	DESCRIÇÃO
COZINHA	FZ	01	FREZER HORIZONTAL DE USO DOMESTICO 420L - LINHA BRANCA
	RF1	01	GELADEIRA VERTICAL INDUSTRIAL 4 PORTAS 1000L, EM AÇO INOX
	FG	01	FOGÃO INDUSTRIAL 06 BOCAS QUEIMADORES E COM FORNO DE CÂMERA
	MI	01	MICROONDAS 30L - LINHA BRANCA
	LV	01	MÁQUINA DE LAVAR LOUÇAS
	LQ	01	LIQUIDIFICADOR INDUSTRIAL CAPACIDADE DE 15L
	EL	02	LIQUIDIFICADOR INDUSTRIAL CAPACIDADE 4L
	EP	01	ESPREMEDOR DE FRUTAS
	BL1	01	BALANÇA DE PRATO COM CAPACIDADE PARA 30 KG
	BL2	01	BALANÇA PLATAFORMA 150 KG
	BT1	01	BATEDEIRA PLANETÁRIA 5L
	BT2	01	BATEDEIRA PLANETÁRIA 12L
	MT	01	MULTIPROCESSADOR DE ALIMENTOS
	CT	01	CENTRIFUGA DE FRUTAS DE 800W
	CF	01	CAFETEIRA DE 1000W CAPACIDADE 1,7L
	PR	01	PURIFICADOR DE ÁGUA - REFRIGERADO - CAPACIDADE 2,5 A 2,8 L
	CO	01	SISTEMA DE EXAUSTÃO COM COIFA, EXAUSTOR E DUTOS
	LX1	05	LIXEIRA DE 50L COM PEDAL. CAPACIDADE DE 50L
DEMAIS ESPAÇOS	BD	03	BEBEDOURO ELÉTRICO CONJUGADO POTÊNCIA 125 - 145W
	VT	51	VENTILADOR DE TETO
	VP	04	VENTILADOR DE PAREDE 150W 3 VELOCIDADES
	CL	02	CARRO COLETOR DE LIXO - CAPACIDADE 120L
	LX3	06	CONJUNTO DE LIXEIRA PARA COLETA SELETIVA EM FIBRA DE VIDRO COM 5 COLETORES - CAPACIDADE DE 50L CADA



PLANTA - CHAVE
S/E

MAPA DE ESQUADRIAS

LEGENDA DE PORTAS - PORTAS EM MADEIRA COM PINTURA

REF.	Dimensões (cm)	QUANT.	TIPO	AMBIENTES
P01	80 x 210	7	1 folha - de abrir com pintura esm. sobre madeira	Vestiário, cozinha, diretoria
P02	80 x 210	28	1 folha - de abrir c/ visor de vidro e chapa metálica	Sanitários, Depósito, Contenação, Área Técnica Salas de aula, Salas Multiuso, Biblioteca, Laboratório, Auditório
P03	80 x 210	8	1 folha - de abrir c/ chapa metálica	Sanitário fem., sanitário masc. e vestiários quadra/piscina
P04	90 x 210	7	1 folha - de abrir c/ chapa metálica e barra de acesso	Sanit. PCD

PORTÕES EM ESTRUTURA METÁLICA

REF.	Dimensões (cm)	QUANT.	TIPO	AMBIENTES
PM1	250 x 250	2	2 folhas - de abrir em chapa metálica com pintura esm. azul e malha 5x5	Acesso principal
PM2	180 x 180	1	2 folhas - de abrir em perfis metálicos com pintura esm. azul e malha 5x5	Lixo
PM3	100 x 180	2	2 folhas - de abrir em perfis metálicos com pintura esm. azul e malha 5x5	Casa de gás
PM4	126 x 180	1	2 folhas - de abrir em perfis metálicos com pintura esm. azul e malha 5x5	Acesso Triagem - Refeitório
PM5	150 x 210	3	1 folhas - de abrir com pintura esm. azul e malha 5x5	Acessos Piscina
PM6	300 x 240	1	1 folhas - de abrir com pintura esm. azul e malha 5x5	Acessos Piscina
PM7	100 x 240	1	1 folhas - de abrir com pintura esm. azul e malha 5x5	Acessos Quadra

LEGENDA DE PORTAS - PORTAS DE ALUMÍNIO

REF.	Dimensões (cm)	QUANT.	TIPO	AMBIENTES
P01	80 x 210	05	01 Folha - de abrir com Veneziana	Refeitório - Triagem, despensa, banho, sanitários, DML
P02	90 x 210	02	01 Folha - de abrir com Veneziana	Refeitório - Cozinha e Área de Serviço
P03	130 x 210	02	02 Folhas - de abrir Lisa com Veneziana	Refeitório - Cozinha e Área de Serviço
P04	70 x 150	50	02 Folhas - de abrir Lisa com Veneziana	Sanitários/Vestiários

LEGENDA ESQUADRIAS DE VIDRO

REF.	Dimensões (cm)	QUANT.	TIPO	AMBIENTES
PV1	180 x 250	02	02 Folha - de Abrir Com Veneziana e Bandeira	Acessos Adm
PV2	170 x 100	01	01 Folha - Fixa Com Guichê	Secretaria

LEGENDA DE JANELAS - JANELAS ALUMÍNIO

REF.	Dimensões (cm)	Área (m²)	QUANT.	Área Total (m²)	h do peitoril (cm) / TIPO	AMBIENTES
JA1	60 x 60	0,36	10	3,60	180 cm - basculante	Sanitários Adm. Área Tecnica, Refeitório
JA2	60 x 90	0,54	2	1,08	120 cm - abrir	Cozinha**
JA3	100 x 60	0,60	46	27,60	190 cm - basculante	Sanitários fem. e masc, vestiário, piscina
JA4	150 x 60	0,90	1	0,90	190 cm - correr	Despensa**
JA5	140 x 100	1,40	3	4,20	110 cm - correr	Área de serviço e cozinha
JA6	345 x 100	3,45	3	10,35	110 cm - 04 Folhas de correr	Coordenação, Secretaria, Sala dos prof.
JA7	200 x 100	2,00	4	8,00	140 cm - basculante	Diretoria, secretaria e sala coordenação
JA8	220 x 100	2,20	112	246,4	0+140 cm - 08 Folhas - Basculante	Salas de aula, Salas Multiuso Biblioteca, Laboratório, Auditório.
JA9	1150x100	1,15	6	6,90	90 cm - veneziana fixa	Cozinha
JA10	90 x 100	0,90	1	0,90	115 cm - correr	Triagem
JA11	120 x 60	0,72	1	0,72	140 cm - veneziana fixa	Vestiário
JA12	170 x 60	1,08	1	1,08	Fixa com Guichê	Secretaria
JA13	240 x 60	1,56	1	1,56	140 cm - veneziana fixa	Vestiário
JA14	220 x 60	1,56	1	1,56	140 cm - veneziana fixa	Vestiário

REVISÃO	DATA	DESCRIÇÃO	SOLICITAÇÃO
04	OUTUBRO | 2026	SOLICITAÇÕES DA ENGENHARIA	ENGENHARIA
03	SETEMBRO | 2026	PLANTAS LUMINOTÉCNICAS	ENGENHARIA
02	MAIO | 2026	MODIFICAÇÃO DA QUADRA	ENGENHARIA
01	MAIO | 2026	SOLICITAÇÕES DA ENGENHARIA	ENGENHARIA
00	ABRIL | 2026	PROJETO EXECUTIVO	ENGENHARIA
	FEVEREIRO | 2026	EMISSÃO INICIAL | ANTEPROJETO	ENGENHARIA

QUADRO DE REVISÕES

PREFEITURA DE IRAQUARA
CAPITAL BRASILEIRA DE GRUTAS E CAVERNAS

quattro arquitetura e urbanismo
Rua Alceu Amoroso Lima, nº 786, Ed. TNTC, Sala 719. Salvador - BA
Tel: 71 . 3341.8521 / E-mail: contato@arquiteturaquattro.com.br

SERVIÇO:
PROJETO ARQUITETÔNICO
NOVA ESCOLA - IRAQUARA - BAHIA.

CLIENTE:
PREFEITURA MUNICIPAL IRAQUARA

TÍTULO:
PROJETO EXECUTIVO
PLANTAS - REFEITÓRIO E DETALHE RESERVATÓRIO

AUTOR DO PROJETO:
ANDRÉ DRUMOND — ARQUITETO E URBANISTA — CAU-BR A46184-9
VICTOR HUGO GONZALEZ — ARQUITETO E URBANISTA — CAU-BR A55321-2
RENATO ALVES — ENGENHEIRO CIVIL — CREA-BA 69282

PRANCHA: 23/37

DATA: MAIO | 2026
COLABORAÇÃO: MICHELE LUEDY | FLÁVIA | SAMIR SANTOS | SAMIR VITOR | ANA CLARA | CAROLINE
ESCALA: 1 / 100