
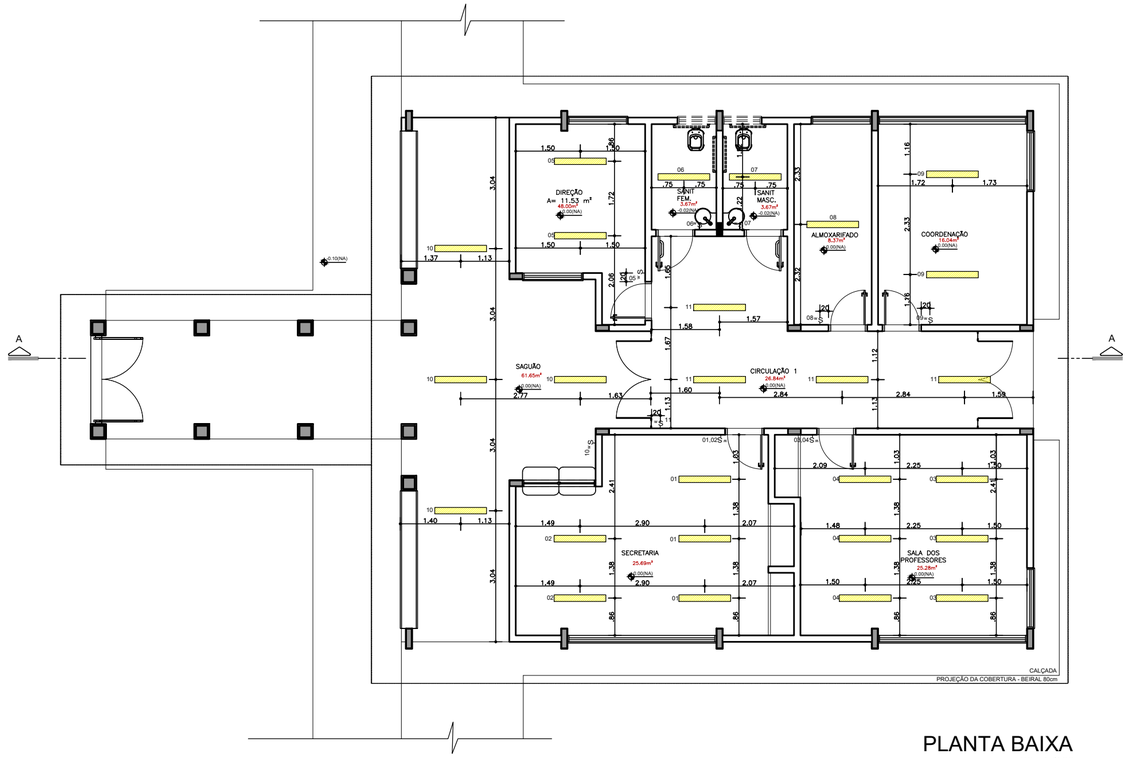


PLANTA BAIXA
ESC. 1/100

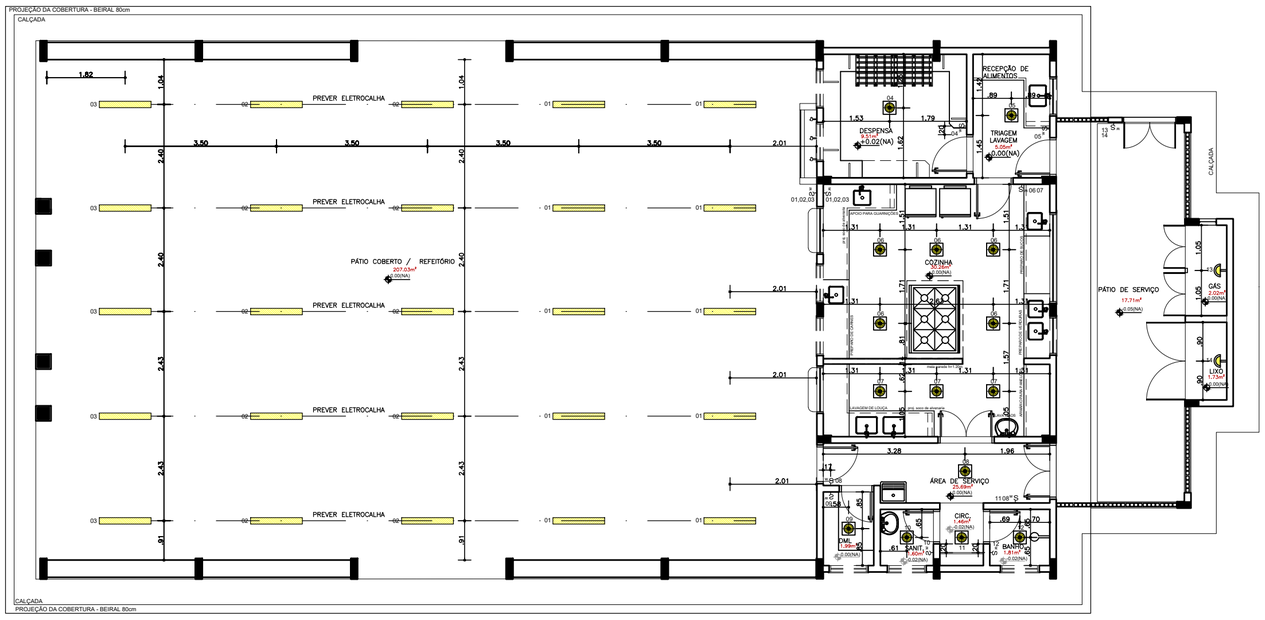

PLANTA BAIXA
ESC. 1/100

QUADRO DE LUMINÁRIAS

SÍMBOLO	DESCRIÇÃO
	LUMINÁRIA PLAFÓN LED 15X120



LEGENDA - MAPA CHAVE
SANITÁRIOS
ADM
REFEITÓRIO

REVISÃO	DATA	DESCRIÇÃO	SOLICITAÇÃO
04	OUTUBRO | 2026	SOLICITAÇÕES DA ENGENHARIA	ENGENHARIA
03	SETEMBRO | 2026	PLANTAS LUMINOTÉCNICAS	ENGENHARIA
02	MAIO | 2026	MODIFICAÇÃO DA QUADRA	ENGENHARIA
01	MAIO | 2026	SOLICITAÇÕES DA ENGENHARIA	ENGENHARIA
00	ABRIL | 2026	PROJETO EXECUTIVO	ENGENHARIA
	FEVEREIRO | 2026	EMISSÃO INICIAL | ANTEPROJETO	ENGENHARIA

QUADRO DE REVISÕES

PREFEITURA DE IRAQUARA
CAPITAL BRASILEIRA DE GRUTAS E CAVERNAS

quattro arquitetura e urbanismo
Rua Alceu Amoroso Lima, nº 786, Ed. TNTC, Sala 719. Salvador - BA
Tel: 71 . 3341.8521 / E-mail: contato@arquiteturaquattro.com.br

SERVIÇO:
PROJETO ARQUITETÔNICO
NOVA ESCOLA - IRAQUARA - BAHIA.

CLIENTE:
PREFEITURA MUNICIPAL IRAQUARA

TÍTULO:
PROJETO EXECUTIVO
PLANTAS LUMINOTÉCNICAS - SANITÁRIOS/ADM/REF.

AUTOR DO PROJETO:
ANDRÉ DRUMOND
ARQUITETO E URBANISTA
CAU-BR A46184-9
VICTOR HUGO GONZALEZ
ARQUITETO E URBANISTA
CAU-BR A55321-2
RENATO ALVES
ENGENHEIRO CIVIL
CREA-BA 69282

PRANCHA: 25/37

DATA: MAIO | 2026

COLABORAÇÃO: MICHELE LUEDY | FLÁVIA | SAMIR SANTOS | SAMIR VITOR | ANA CLARA

ESCALA: 1 / 50