

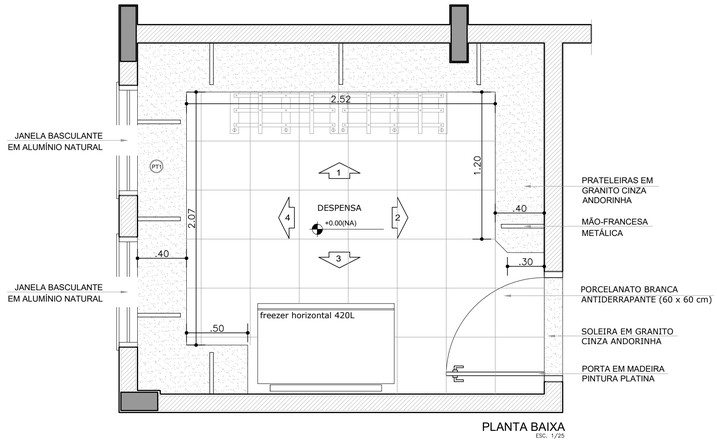



PLANTA BAIXA
ESC. 1/25

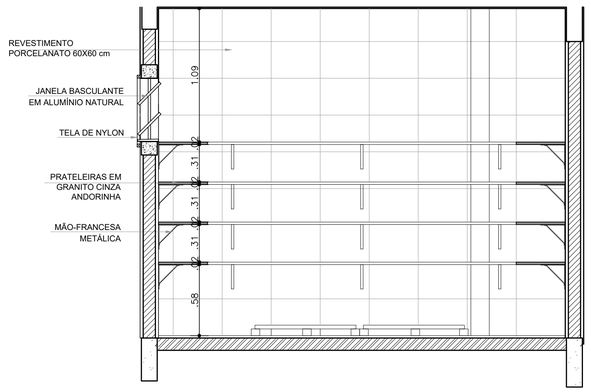


VISTA 01
ESC. 1/25

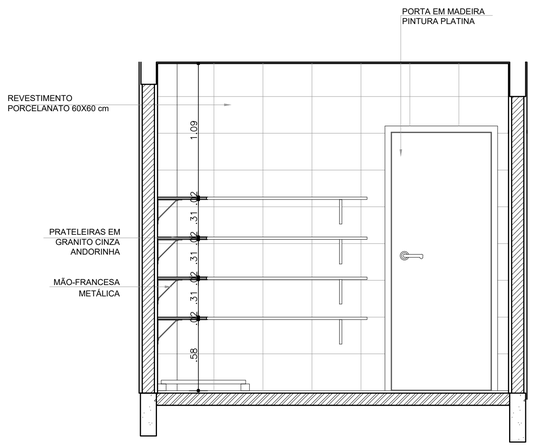

VISTA 02
ESC. 1/25

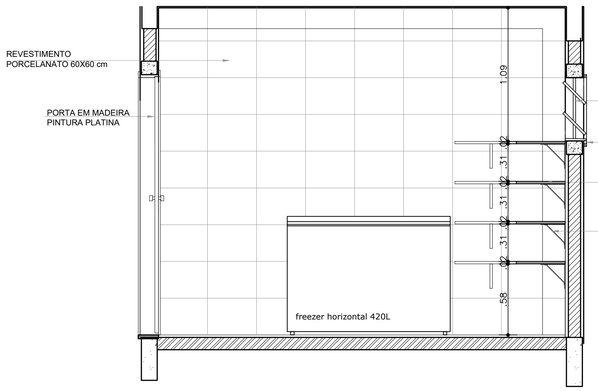

VISTA 03
ESC. 1/25

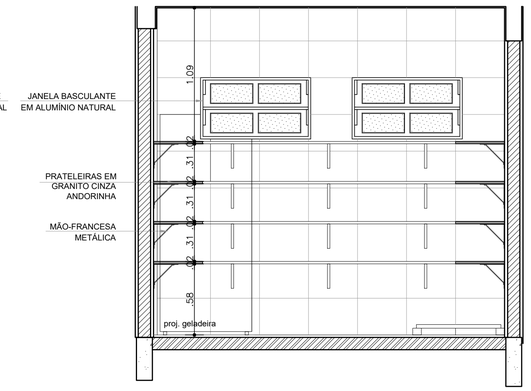

VISTA 04
ESC. 1/25

EQUIPAMENTOS

AMBIENTES	EQUIPAMENTOS	QTD.	DESCRIÇÃO
COZINHA	(FZ)	01	FREZER HORIZONTAL DE USO DOMESTICO 420L - LINHA BRANCA
	(GF)	01	GELADEIRA VERTICAL INDUSTRIAL 4 PORTAS 1000L, EM AÇO INOX
	(FG)	01	FOGÃO INDUSTRIAL 06 BOCAS QUEIMADORES E COM FORNO DE CÂMERA
	(M)	01	MICROONDAS 30L - LINHA BRANCA
	(LV)	01	MÁQUINA DE LAVAR LOUÇAS
	(LQ)	01	LIQUIDIFICADOR INDUSTRIAL CAPACIDADE DE 15L
	(LQ)	02	LIQUIDIFICADOR INDUSTRIAL CAPACIDADE 4L
	(EP)	01	ESPREMEDOR DE FRUTAS
	(BL1)	01	BALANÇA DE PRATO COM CAPACIDADE PARA 30 KG
	(BL2)	01	BALANÇA PLATAFORMA 150 KG
	(BT1)	01	BATEDEIRA PLANETÁRIA 5L
	(BT2)	01	BATEDEIRA PLANETÁRIA 12L
	(MT)	01	MULTIPROCESSADOR DE ALIMENTOS
	(CT)	01	CENTRÍFUGA DE FRUTAS DE 800W
	(CF)	01	CAFETEIRA DE 1000W CAPACIDADE 1,7L
	(PA)	01	PURIFICADOR DE ÁGUA - REFRIGERADO - CAPACIDADE 2,5 A 2,8 L
	(CO)	01	SISTEMA DE EXAUSTÃO COM COIFA, EXAUSTOR E DUTOS
	(LX2)	05	LIXEIRA DE 50L COM PEDAL CAPACIDADE DE 50L
DEMAIS ESPAÇOS	(BB)	03	BEBEDOURO ELÉTRICO CONJUGADO POTÊNCIA 125 - 145W
	(VT)	51	VENTILADOR DE TETO
	(VP)	04	VENTILADOR DE PAREDE 150W 3 VELOCIDADES
	(CL)	02	CARRO COLETOR DE LIXO - CAPACIDADE 120L
	(LX1)	06	CONJUNTO DE LIXEIRA PARA COLETA SELETIVA EM FIBRA DE VIDRO COM 5 COLETORES - CAPACIDADE DE 50L CADA

REVISÃO	DATA	DESCRIÇÃO	SOLICITAÇÃO
04	OUTUBRO | 2026	SOLICITAÇÕES DA ENGENHARIA	ENGENHARIA
03	SETEMBRO | 2026	PLANTAS LUMINOTÉCNICAS	ENGENHARIA
02	MAIO | 2026	MODIFICAÇÃO DA QUADRA	ENGENHARIA
01	MAIO | 2026	SOLICITAÇÕES DA ENGENHARIA	ENGENHARIA
00	ABRIL | 2026	PROJETO EXECUTIVO	ENGENHARIA
	FEVEREIRO | 2026	EMISSÃO INICIAL | ANTEPROJETO	ENGENHARIA

QUADRO DE REVISÕES

PREFEITURA DE IRAQUARA
CAPITAL BRASILEIRA DE GRUTAS E CAVERNAS

quattro arquitetura e urbanismo
Rua Alceu Amoroso Lima, nº 786, Ed. TNTC, Sala 719. Salvador - BA
Tel: 71 . 3341.8521 / E-mail: contato@arquiteturaquattro.com.br

SERVIÇO:
PROJETO ARQUITETÔNICO
NOVA ESCOLA - IRAQUARA - BAHIA.

CLIENTE:
PREFEITURA MUNICIPAL IRAQUARA

TÍTULO:
PROJETO EXECUTIVO
DET - COZINHA - DESPENSA

AUTOR DO PROJETO:
ANDRÉ DRUMOND
ARQUITETO E URBANISTA
CAU-BR A46184-9
VICTOR HUGO GONZALEZ
ARQUITETO E URBANISTA
CAU-BR A55321-2
RENATO ALVES
ENGENHEIRO CIVIL
CREA-BA 69282

PRANCHA: 27/37

DATA: MAIO | 2026
COLABORAÇÃO: MICHELE LUEDY | FLÁVIA | SAMIR SANTOS | SAMIR VITOR | ANA CLARA | CAROLINE
ESCALA: 1 / 25