

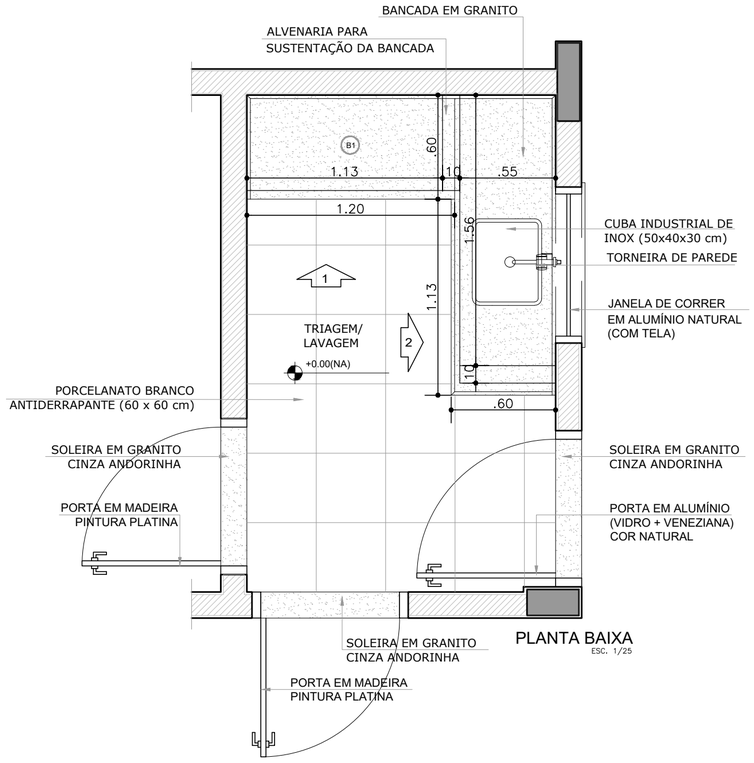


PLANTA BAIXA
ESC. 1/25

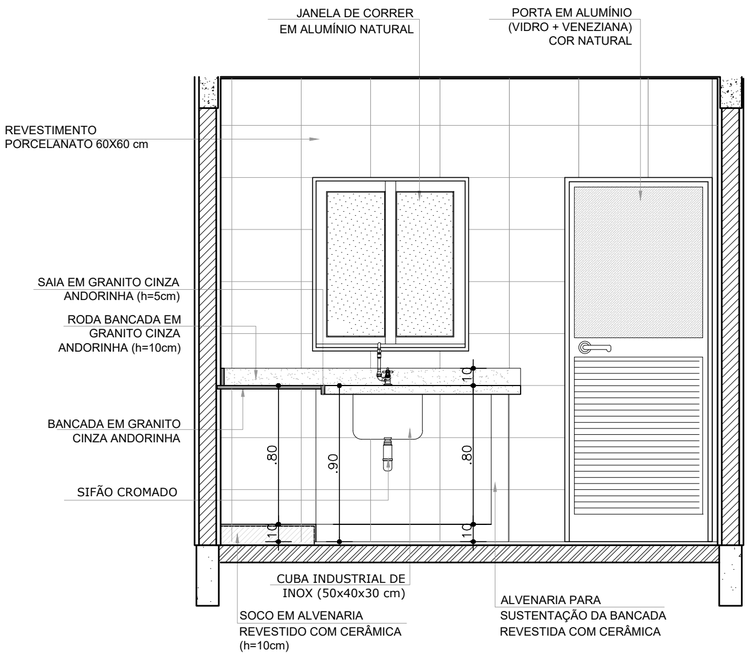

VISTA 02
ESC. 1/25

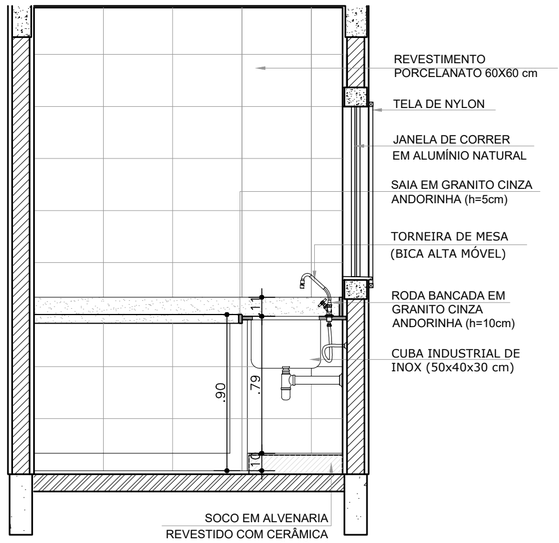

VISTA 01
ESC. 1/25

EQUIPAMENTOS

AMBIENTES	EQUIPAMENTOS	QTD.	DESCRIÇÃO
COZINHA	FZ	01	FREZER HORIZONTAL DE USO DOMESTICO 420L - LINHA BRANCA
	RF1	01	GELADEIRA VERTICAL INDUSTRIAL 4 PORTAS 1000L, EM AÇO INOX
	FG3	01	FOGÃO INDUSTRIAL 06 BOCAS QUEIMADORES E COM FORNO DE CÂMERA
	MI	01	MICROONDAS 30L - LINHA BRANCA
	LV	01	MÁQUINA DE LAVAR LOUÇAS
	LQ1	01	LIQUIDIFICADOR INDUSTRIAL CAPACIDADE DE 15L
	LQ2	02	LIQUIDIFICADOR INDUSTRIAL CAPACIDADE 4L
	EP	01	ESPREMEDOR DE FRUTAS
	BL1	01	BALANÇA DE PRATO COM CAPACIDADE PARA 30 KG
	BL2	01	BALANÇA PLATAFORMA 150 KG
	BT1	01	BATEDEIRA PLANETÁRIA 5L
	BT2	01	BATEDEIRA PLANETÁRIA 12L
	MT	01	MULTIPROCESSADOR DE ALIMENTOS
	CT	01	CENTRÍFUGA DE FRUTAS DE 800W
	CF	01	CAFETEIRA DE 1000W CAPACIDADE 1,7L
	PR	01	PURIFICADOR DE ÁGUA - REFRIGERADO - CAPACIDADE 2,5 A 2,8 L
	CO	01	SISTEMA DE EXAUSTÃO COM COIFA, EXAUSTOR E DUTOS
	LX2	05	LIXEIRA DE 50L COM PEDAL CAPACIDADE DE 50L
DEMAIS ESPAÇOS	BB1	03	BEBEDOURO ELÉTRICO CONJUGADO POTÊNCIA 125 - 145W
	VT	51	VENTILADOR DE TETO
	VP	04	VENTILADOR DE PAREDE 150W 3 VELOCIDADES
	CL	02	CARRO COLETOR DE LIXO - CAPACIDADE 120L
	X1	06	CONJUNTO DE LIXEIRA PARA COLETA SELETIVA EM FIBRA DE VIDRO COM 5 COLETORES - CAPACIDADE DE 50L CADA

REVISÃO	DATA	DESCRIÇÃO	SOLICITAÇÃO
04	OUTUBRO | 2026	SOLICITAÇÕES DA ENGENHARIA	ENGENHARIA
03	SETEMBRO | 2026	PLANTAS LUMINOTÉCNICAS	ENGENHARIA
02	MAIO | 2026	MODIFICAÇÃO DA QUADRA	ENGENHARIA
01	MAIO | 2026	SOLICITAÇÕES DA ENGENHARIA	ENGENHARIA
00	ABRIL | 2026	PROJETO EXECUTIVO	ENGENHARIA
	FEVEREIRO | 2026	EMISSÃO INICIAL | ANTEPROJETO	ENGENHARIA

QUADRO DE REVISÕES

PREFEITURA DE IRAQUARA
CAPITAL BRASILEIRA DE GRUTAS E CAVERNAS

quattro
arquitetura e urbanismo
Rua Alceu Amoroso Lima, nº 786, Ed. TNTC, Sala 719. Salvador - BA
Tel: 71 . 3341.8521 / E-mail: contato@arquiteturaquattro.com.br

SERVIÇO:
PROJETO ARQUITETÔNICO
NOVA ESCOLA - IRAQUARA - BAHIA.

CLIENTE:
PREFEITURA MUNICIPAL IRAQUARA

TÍTULO:
PROJETO EXECUTIVO
DET - COZINHA - TRIAGEM/LAVAGEM

AUTOR DO PROJETO:
ANDRÉ DRUMOND
ARQUITETO E URBANISTA
CAU-BR A46184-9
VICTOR HUGO GONZALEZ
ARQUITETO E URBANISTA
CAU-BR A55321-2
RENATO ALVES
ENGENHEIRO CIVIL
CREA-BA 69282

DATA: MAIO | 2026
COLABORAÇÃO: MICHELE LUEDY | FLÁVIA | SAMIR SANTOS | SAMIR VITOR | ANA CLARA | CAROLINE
ESCALA: 1 / 25

PRANCHA: 28/37