

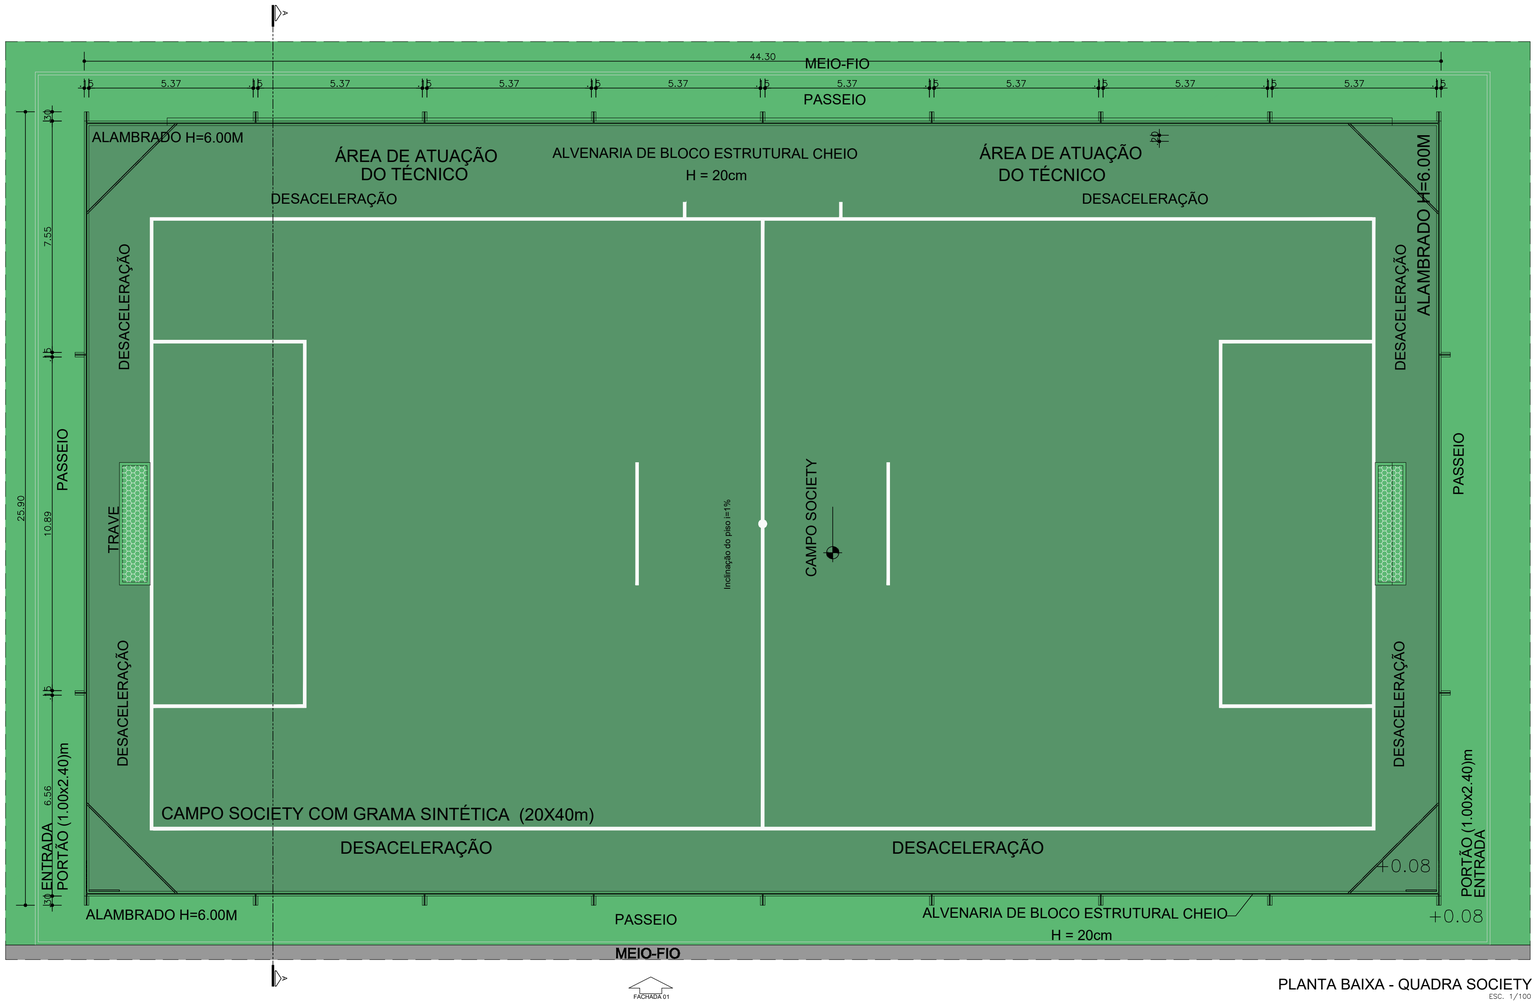



PLANTA BAIXA - QUADRA SOCIETY
ESC. 1/100

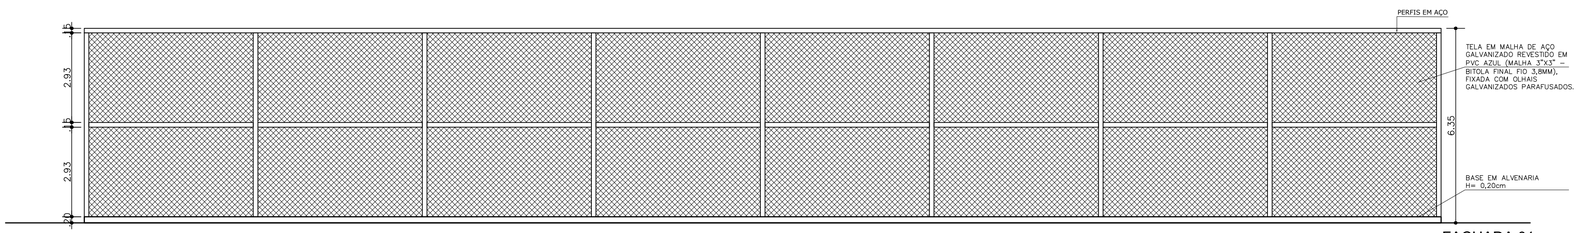

FACHADA 01
ESC. 1/100

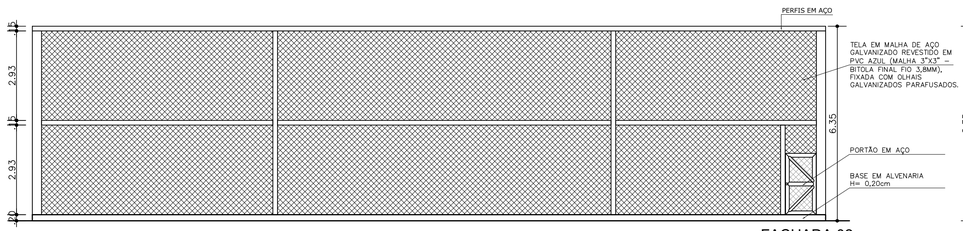

FACHADA 02
ESC. 1/100

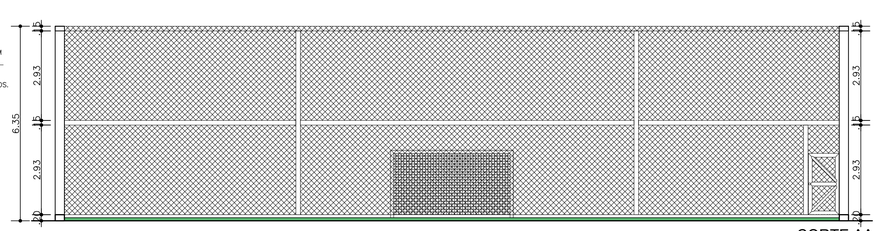

CORTE AA
ESC. 1/100



PLANTA - CHAVE
S/E

REVISÃO	DATA	DESCRIÇÃO	SOLICITAÇÃO
		QUADRO DE REVISÕES	
04	OUTUBRO | 2026	SOLICITAÇÕES DA ENGENHARIA	ENGENHARIA
03	SETEMBRO | 2026	PLANTAS LUMINOTÉCNICAS	ENGENHARIA
02	MAIO | 2026	MODIFICAÇÃO DA QUADRA	ENGENHARIA
01	MAIO | 2026	SOLICITAÇÕES DA ENGENHARIA	ENGENHARIA
00	ABRIL | 2026	PROJETO EXECUTIVO	ENGENHARIA
	FEVEREIRO | 2026	EMISSÃO INICIAL | ANTEPROJETO	ENGENHARIA

PREFEITURA DE IRAQUARA
CAPITAL BRASILEIRA DE GRUTAS E CAVERNAS

quattro
arquitetura e urbanismo
Rua Alceu Amoroso Lima, nº 786, Ed. TNTC, Sala 719. Salvador - BA
Tel: 71 . 3341.8521 / E-mail: contato@arquiteturaquattro.com.br

SERVIÇO:
PROJETO ARQUITETÔNICO
NOVA ESCOLA - IRAQUARA - BAHIA.

CLIENTE:
PREFEITURA MUNICIPAL IRAQUARA

TÍTULO:
PROJETO EXECUTIVO
DET - QUADRA SOCIETY

AUTOR DO PROJETO:
ANDRÉ DRUMOND – ARQUITETO E URBANISTA – CAU-BR A46184-9
VICTOR HUGO GONZALEZ – ARQUITETO E URBANISTA – CAU-BR A55321-2
RENATO ALVES – ENGENHEIRO CIVIL – CREA-BA 69282

DATA: MAIO | 2026
COLABORAÇÃO: MICHELE LUEDY | FLÁVIA | SAMIR SANTOS | SAMIR VITOR | ANA CLARA | CAROLINE
ESCALA: 1 / 100

PRANCHA: 33/37

A0 841 x 1189cm