
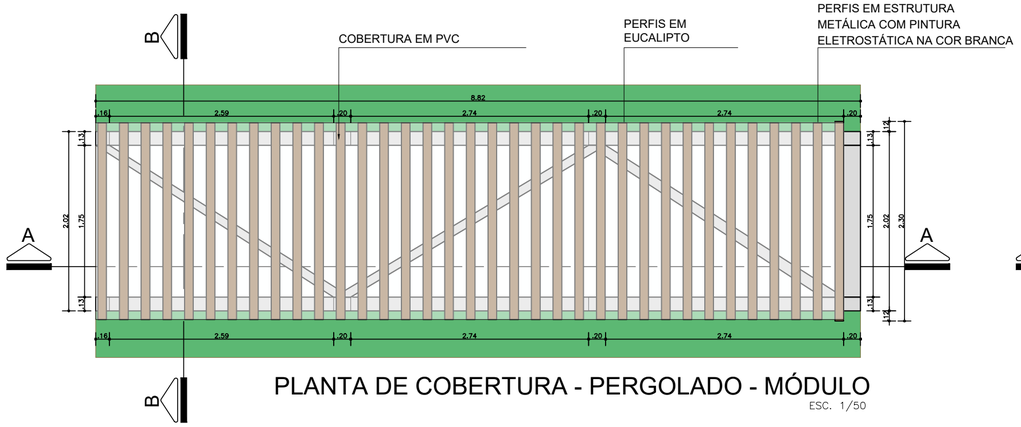



PLANTA DE COBERTURA - PERGOLADO - MÓDULO

ESC. 1/50

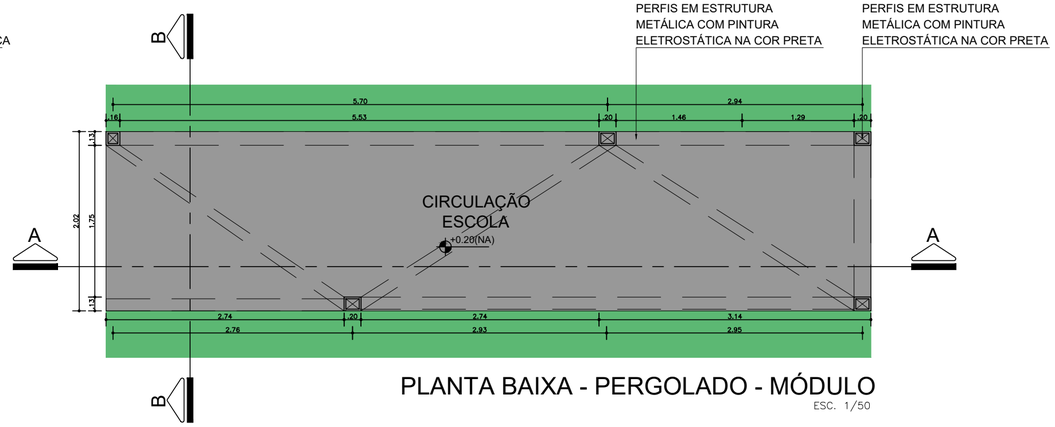


PLANTA BAIXA - PERGOLADO - MÓDULO

ESC. 1/50

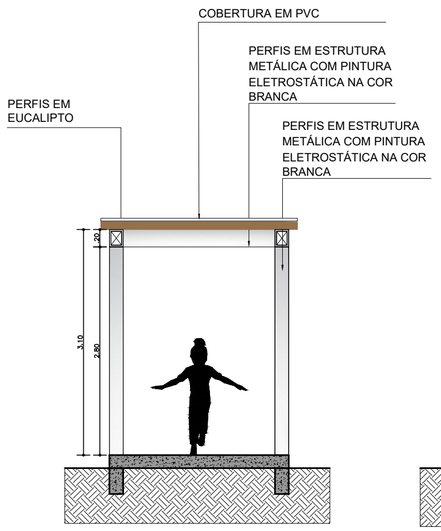

CORTE AA

ESC. 1/50

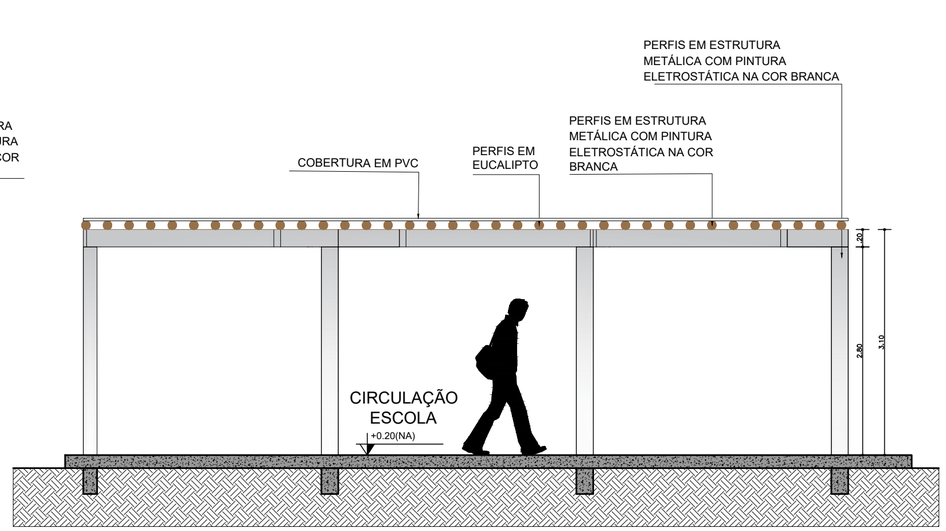

CORTE BB

ESC. 1/50



PERSPECTIVA 3D



PLANTA - CHAVE

S/E

QUADRO DE ÁREAS
METRO LINEAR - PERGOLADO 133,43m
METRO² - PERGOLADO 422.02m

REVISÃO	DATA	DESCRIÇÃO	SOLICITAÇÃO
04	OUTUBRO	2025	SOLICITAÇÕES DA ENGENHARIA	ENGENHARIA
03	SETEMBRO	2025	PLANTAS LUMINOTÉCNICAS	ENGENHARIA
02	MAIO	2026	MODIFICAÇÃO DA QUADRA	ENGENHARIA
01	MAIO	2026	SOLICITAÇÕES DA ENGENHARIA	ENGENHARIA
00	ABRIL	2026	PROJETO EXECUTIVO	ENGENHARIA
	FEVEREIRO	2026	EMISSÃO INICIAL	ANTEPROJETO

QUADRO DE REVISÕES

PREFEITURA DE IRAQUARA
CAPITAL BRASILEIRA DE GRUTAS E CAVERNAS

quattro arquitetura e urbanismo

Rua Alceu Amoroso Lima, nº 765, Ed. TATIC, Sala 719, Salvador - BA
Tel. 71 . 3341.8521 | E-mail: contato@arquiteturaquattro.com.br

SERVIÇO:
PROJETO ARQUITETÔNICO
NOVA ESCOLA - IRAQUARA - BAHIA.

CLIENTE:
PREFEITURA MUNICIPAL IRAQUARA

TITULO:
PROJETO EXECUTIVO
DET - PERGOLADO - MÓDULO

AUTOR DO PROJETO:
ANDRE DRUMOND
ARQUITETO E URBANISTA
CAU-BR A40767-2

VICTOR HUGO GONZALEZ
ARQUITETO E URBANISTA
CAU-BR A055572-3

RENATO ALVES
ENGENHEIRO CIVIL
CREA-BA 59259

PRANCHA: 36/37

DATA: MAIO | 2026

COLABORAÇÃO: MICHELE LUEDY | FLÁVIA | SAMIR SANTOS | SAMIR VITOR | ANA CLARA | CAROLINE.

ESCALA: 1 /50