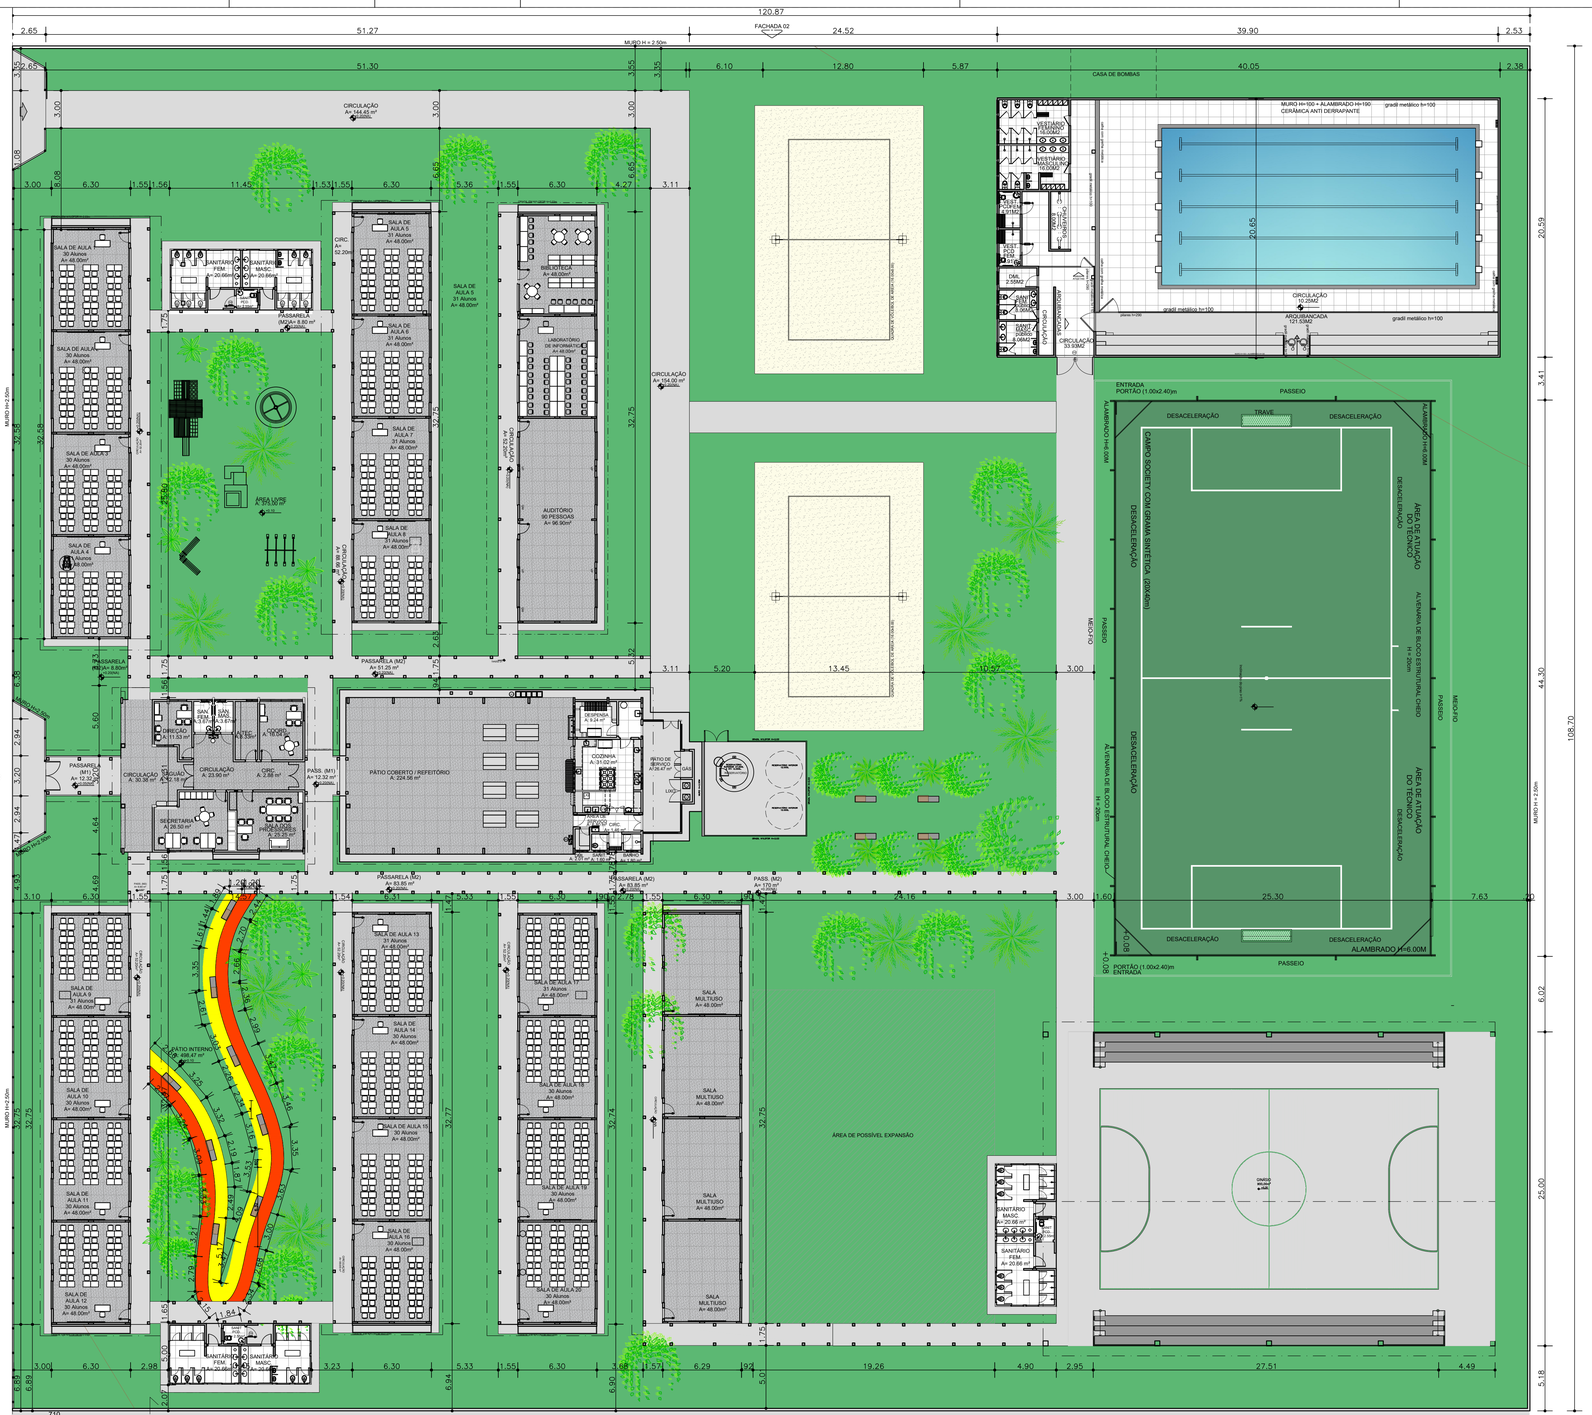


MAPA DE ESQUADRIAS

LEGENDA DE PORTAS - PORTAS EM MADEIRA COM PINTURA

REF.	Dimensões (cm)	QUANT.	TIPO	AMBIENTES
P01	80 x 210	7	1 folha - de abrir lisa em madeira	Vestiário, cozinha, diretoria secretaria, sala de professor, Cordenação, Área Técnica
P02	80 x 210	28	1 folha - de abrir c/ visor de vidro e chapa metálica	Salas de aula, Salas Multiuso Biblioteca, Laboratório, Auditório
P03	80 x 210	8	1 folha - de abrir c/ chapa metálica	Sanitário fem., sanitário masc. e vestiários quadra/piscina
P04	90 x 210	7	1 folha - de abrir c/ chapa metálica e barra de acesso	Sanit. PCD

PORTÕES EM ESTRUTURA METÁLICA

P01	250 x 250	2	2 folhas - de abrir em chapas com pintura eletr. azul	Acesso principal
P02	180 x 180	1	2 folhas - de abrir em perfis metálicos com pintura eletr. azul e malha 5x5	Lixo
P03	100 x 180	2	2 folhas - de abrir em perfis metálicos com pintura eletr. azul e malha 5x5	Casa de gás
P04	126 x 180	1	2 folhas - de abrir em perfis metálicos com pintura eletr. azul e malha 5x5	Acesso Triagem - Refeitório
P05	150 x 210	3	1 folhas - de abrir com pintura eletr. azul e malha 5x5	Acessos Piscina
P06	300 x 240	1	2 folhas - de abrir com pintura eletr. azul e malha 5x5	Acessos Piscina
P07	100 x 240	1	1 folhas - de abrir com pintura eletr. azul e malha 5x5	Acessos Quadra

LEGENDA DE PORTAS - PORTAS DE ALUMÍNIO

REF.	Dimensões (cm)	QUANT.	TIPO	AMBIENTES
P01	80 x 210	05	01 Folha - de abrir com Veneziana	Refeitório - Triagem, despensa, banho, sanitários, DML
P02	90 x 210	02	01 Folha - de abrir Lisa com Veneziana	Refeitório - Cozinha e Área de Serviço
P03	130 x 210	02	02 Folhas - de abrir Lisa com Veneziana	Refeitório - Cozinha e Área de Serviço
P04	70 x 150	50	02 Folhas - de abrir Lisa com Veneziana	Sanitários/Vestiários

LEGENDA ESQUADRIAS DE VIDRO

REF.	Dimensões (cm)	QUANT.	TIPO	AMBIENTES
PV1	180 x 250	02	02 Folha - de Abrir com vidro e Bandeira	Acessos Adm
PV2	170 x 100	01	01 folha - Fixa Com Guichê	Secretaria

LEGENDA DE JANELAS - JANELAS ALUMÍNIO

REF.	Dimensões (cm)	Área (m²)	QUANT.	Área Total (m²)	h do peitoril (cm) / TIPO	AMBIENTES
JA1	60 x 60	0,36	10	3,60	180 cm - basculante	Sanitários Adm, Área Tecnica, Refeitório
JA2	60 x 90	0,54	2	1,08	120 cm - abrir	Cozinha**
JA3	100 x 60	0,60	46	27,60	190 cm - basculante	Sanitários fem. e masc, vestiário, piscina
JA4	150 x 60	0,90	1	0,90	190 cm - correr	Despensa**
JA5	140 x 100	1,40	3	4,20	110 cm - correr	Área de serviço e cozinha Direção, Secretaria, Sala dos prof.
JA7	200 x 100	2,00	4	8,00	140 cm - basculante	Diretoria, secretaria e sala de professor
JA8	220 x 100	2,20	112	246,4	h=140 cm 08 Folhas - Basculante	Salas de aula, Salas Multiuso Biblioteca, Laboratório, Auditório
JA9	110X100	1,10	6	6,60	90 cm - veneziana fixa	Cozinha
JA10	90 x 100	0,90	1	0,90	115 cm - correr	Triagem
JA11	120 x 60	0,72	1	0,72	140 cm - veneziana fixa	Vestiário
JA12	170 x 60	1,08	1	1,08	Fixa com Guichê	Secretaria
JA13	240 x 60	1,56	1	1,56	140 cm - veneziana fixa	Vestiário

QUADRO DE ÁREAS:

DESCRIÇÃO	ÁREA(m²)
ÁREA DA ESCOLA	5.995,83m²
ÁREA VERDE	7 310,47m²
TOTAL	13 306,3m²

QUADRO DE REVISÕES

REVISÃO	DATA	DESCRIÇÃO	SOLICITAÇÃO
04	OUTUBRO | 2026	SOLICITAÇÕES DA ENGENHARIA	ENGENHARIA
03	SETEMBRO | 2026	PLANTAS LUMINOTÉCNICAS	ENGENHARIA
02	MAIO | 2026	MODIFICAÇÃO DA QUADRA	ENGENHARIA
01	MAIO | 2026	SOLICITAÇÕES DA ENGENHARIA	ENGENHARIA
00	ABRIL | 2026	PROJETO EXECUTIVO	ENGENHARIA
	FEVEREIRO | 2026	EMISSÃO INICIAL / ANTEPROJETO	ENGENHARIA

PREFEITURA DE IRAQUARA
CAPITAL BRASILEIRA DE GRUTAS E CAVERNAS

quattro arquitetura e urbanismo
Rua Aloeu Amoroso Lima, nº 786, Ed. TNTC, Sala 719. Salvador - BA
Tel.71. 3341-8521 / E-mail: contato@arquiteturaquattro.com.br

SERVIÇO:

PROJETO ARQUITETÔNICO
NOVA ESCOLA - IRAQUARA - BAHIA.

CLIENTE:

PREFEITURA MUNICIPAL IRAQUARA

TÍTULO:

PROJETO EXECUTIVO
PLANTA BAIXA

AUTOR DO PROJETO:

ANDRÉ DRUMOND
ARQUITETO E URBANISTA
CAU-BR A46184-9

VICTOR HUGO GONZALEZ
ARQUITETO E URBANISTA
CAU-BR A55321-2

RENATO ALVES
ENGENHEIRO CIVIL
CREA-BA 69282

DATA: OUTUBRO | 2026

COLABORAÇÃO: MICHELE LUEDY | FLÁVIA | SAMIR SANTOS | SAMIR VITOR | ANA CLARA | CAROLINE

ESCALA: 1 / 200

PRANCHA: 05/37