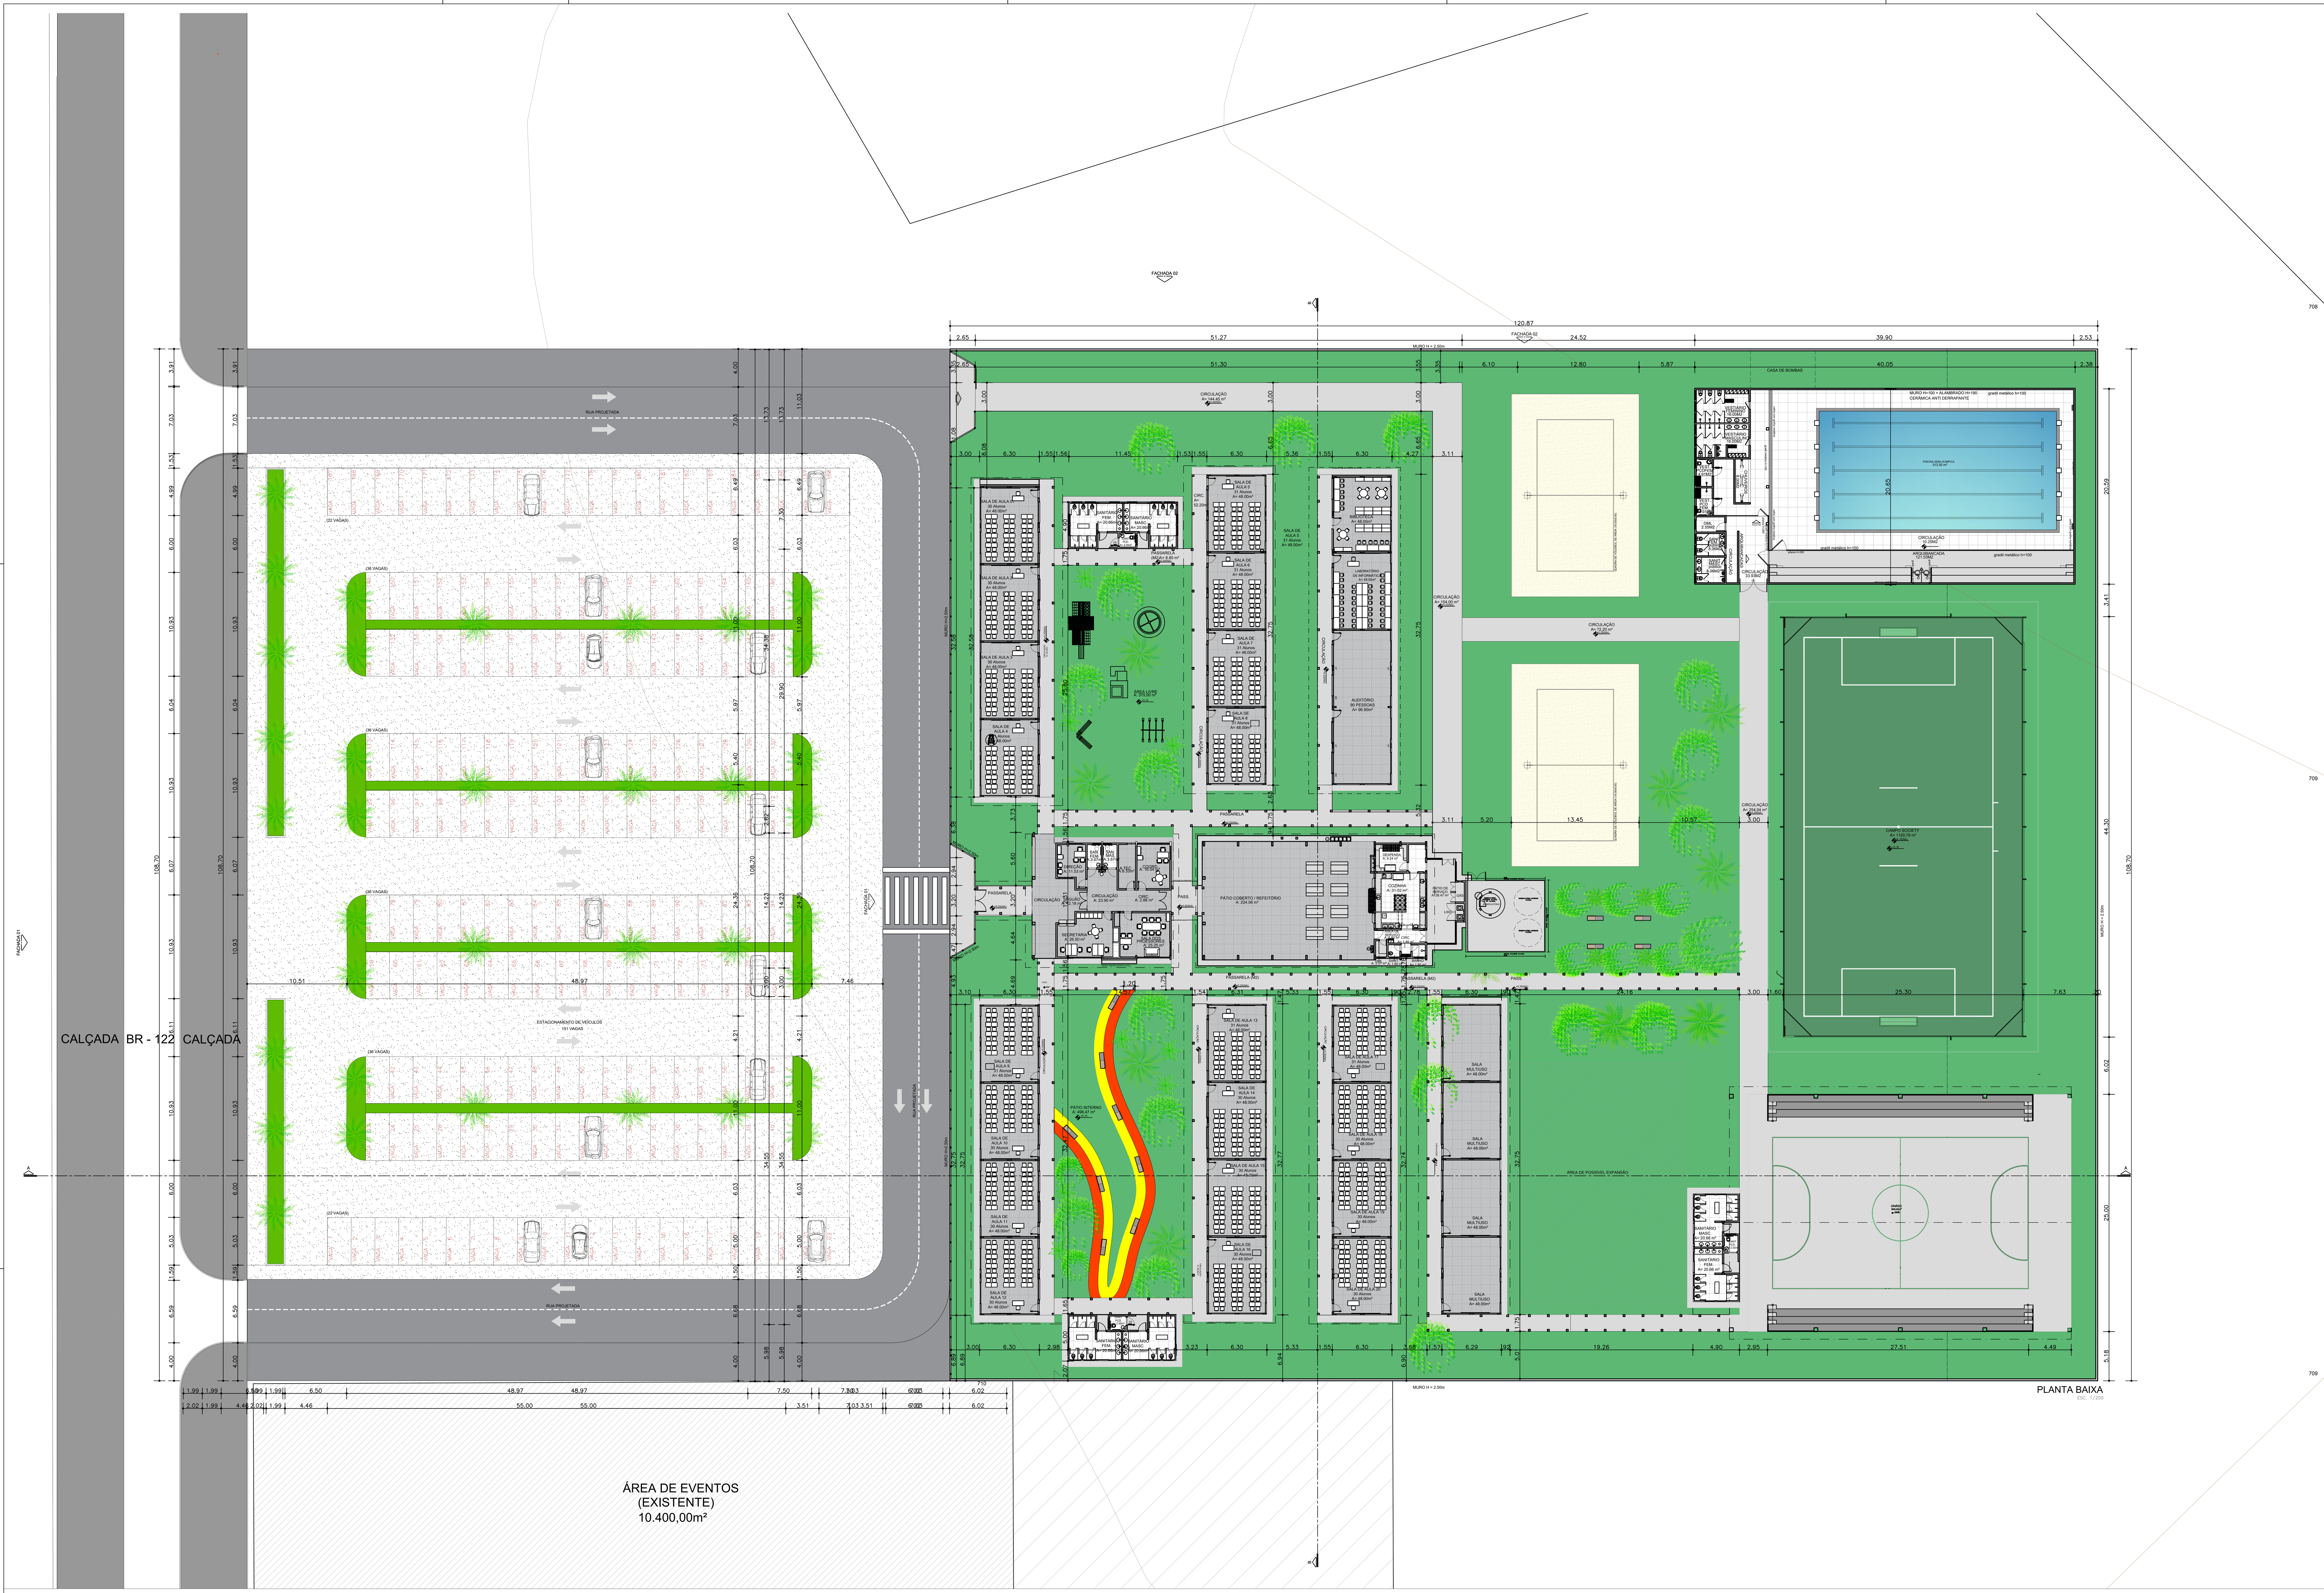


PLANTA BAIXA
ESC. 1/250

QUADRO DE ÁREAS:

DESCRIÇÃO	QUANTIDADE
ÁREA DO ESTACIONAMENTO	7.407,07m²
ÁREA DA ESCOLA	13.138,12m²
TOTAL	20.545,19m²

REVISÃO	DATA	DESCRIÇÃO	SOLICITAÇÃO
04	OUTUBRO | 2026	SOLICITAÇÕES DA ENGENHARIA	ENGENHARIA
03	SETEMBRO | 2026	PLANTAS LUMINOTÉCNICAS	ENGENHARIA
02	MAIO | 2026	MODIFICAÇÃO DA QUADRA	ENGENHARIA
01	MAIO | 2026	SOLICITAÇÕES DA ENGENHARIA	ENGENHARIA
00	ABRIL | 2026	PROJETO EXECUTIVO	ENGENHARIA
	FEVEREIRO | 2026	EMISSÃO INICIAL | ANTEPROJETO	ENGENHARIA

QUADRO DE REVISÕES

PREFEITURA DE IRAQUARA
CAPITAL BRASILEIRA DE GRUTAS E CAVERNAS

quattro arquitetura e urbanismo

Rua Alceu Amoroso Lima, nº 786, Ed. TNTC, Sala 719. Salvador - BA
Tel: 71 . 3341.8521 / E-mail: contato@arquiteturaquattro.com.br

SERVIÇO:
PROJETO ARQUITETÔNICO
NOVA ESCOLA - IRAQUARA - BAHIA.

CLIENTE:
PREFEITURA MUNICIPAL IRAQUARA

TÍTULO:
PROJETO EXECUTIVO
PLANTA BAIXA GERAL

AUTOR DO PROJETO:
ANDRÉ DRUMOND – ARQUITETO E URBANISTA – CAU-BR A46184-9
VICTOR HUGO GONZALEZ – ARQUITETO E URBANISTA – CAU-BR A55321-2
RENATO ALVES – ENGENHEIRO CIVIL – CREA-BA 69282

DATA: OUTUBRO | 2026
COLABORAÇÃO: MICHELE LUEDY | FLÁVIA | SAMIR SANTOS | SAMIR VITOR | ANA CLARA | CAROLINE
ESCALA: 1 / 250
PRANCHA: 04/37