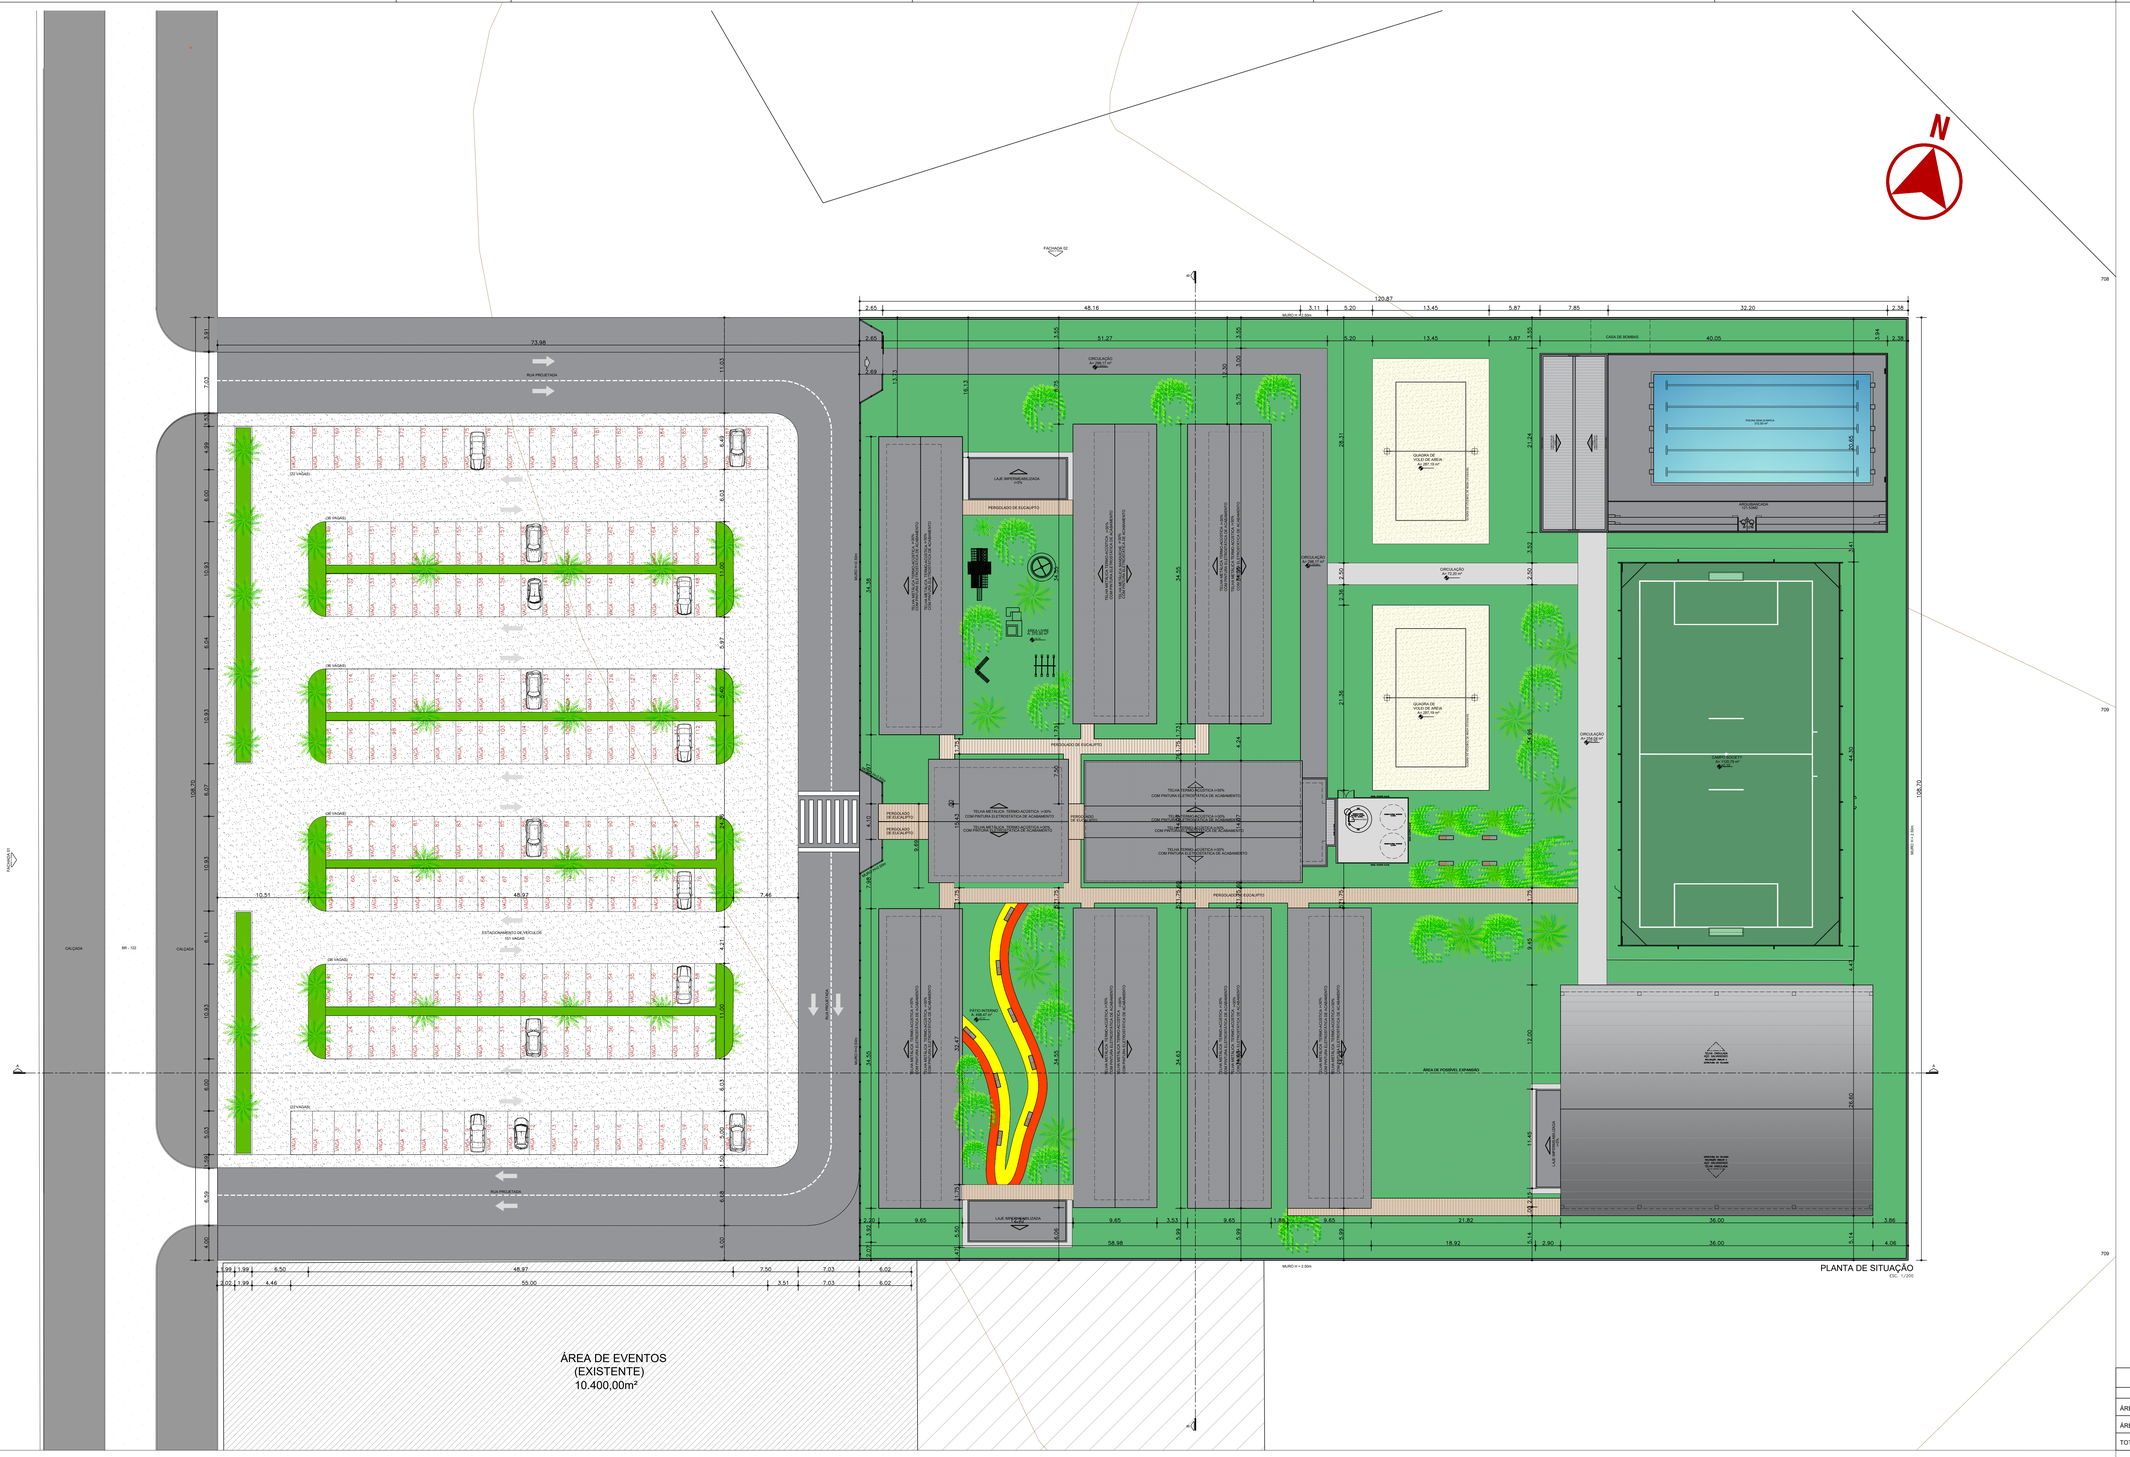


PLANTA DE SITUAÇÃO
ESC. 1/250

PLANTA BAIXA
ESC. 1/250

QUADRO DE ÁREAS:

DESCRIÇÃO	QUANTIDADE
ÁREA DO ESTACIONAMENTO	7.407,07m²
ÁREA DA ESCOLA	13.138,12m²
TOTAL	20.545,19m²

REVISÃO	DATA	DESCRIÇÃO	SOLICITAÇÃO
04	OUTUBRO	2026	SOLICITAÇÕES DA ENGENHARIA	ENGENHARIA
03	SETEMBRO	2026	PLANTAS LUMINOTÉCNICAS	ENGENHARIA
02	MAIO	2026	MODIFICAÇÃO DA CLIMATIZ.	ENGENHARIA
01	MAIO	2026	SOLICITAÇÕES DA ENGENHARIA	ENGENHARIA
00	ABRIL	2026	PROJETO EXECUTIVO	ENGENHARIA
	FEVEREIRO	2026	EMISSÃO INICIAL / ANTEPROJETO	ENGENHARIA

QUADRO DE REVISÕES

PREFEITURA DE IRAQUARA
CAPITAL BRASILEIRA DE GRUTAS E CAVERNAS

quattro arquitetura e urbanismo
Rua Ateu Amoroso Lima, nº 786, Ed. TNTC, Sala 719. Salvador - BA
Tel. 71 . 3341.8521 / E-mail: contato@arquiteturaquattro.com.br

SERVIÇO:
PROJETO ARQUITETÔNICO
NOVA ESCOLA - IRAQUARA - BAHIA.

CLIENTE:
PREFEITURA MUNICIPAL IRAQUARA

TÍTULO:
PROJETO EXECUTIVO
PLANTA DE SITUAÇÃO

AUTOR DO PROJETO
ANDRÉ DRUMOND — ARQUITETO E URBANISTA — CAU/BR A40729-9
VICTOR HUGO GONZALEZ — ARQUITETO E URBANISTA — CAU/BR A255212
RENATO ALVES — ENGENHEIRO CIVIL — CREA-BA 060292

DATA: OUTUBRO | 2026
COLABORAÇÃO: MICHELLE LUEDY | FLÁVIA | SAMIR SANTOS | SAMIR VITOR | ANA CLARA | CAROLINE.
ESCALA: 1 / 250
PRANCHA: 02/37