

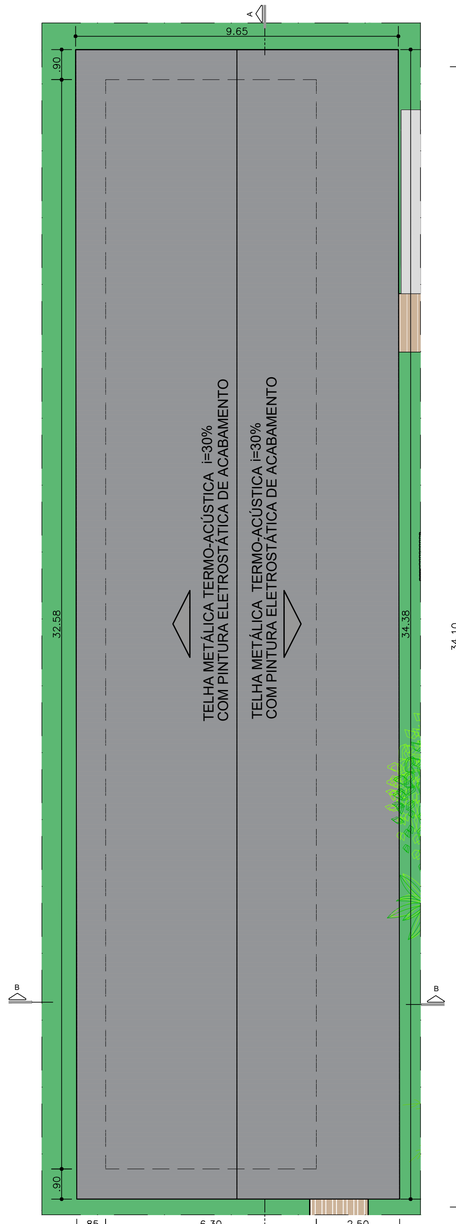



PLANTA DE COBERTURA
ESC. 1/100

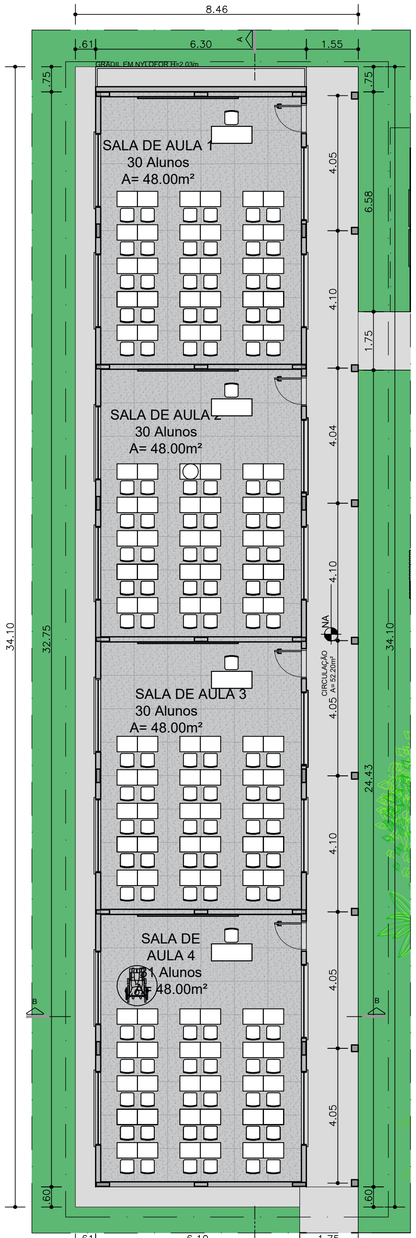

PLANTA DE LOCAÇÃO
ESC. 1/100

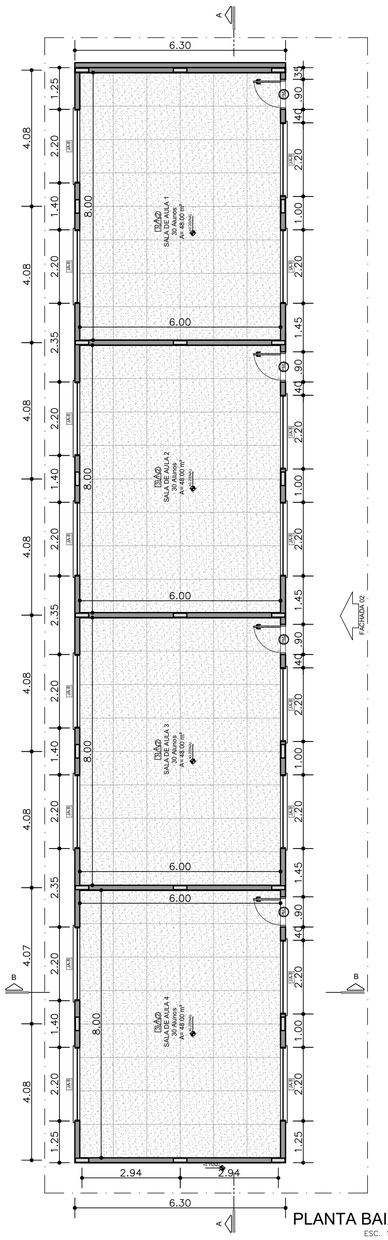

PLANTA BAIXA
ESC. 1/100

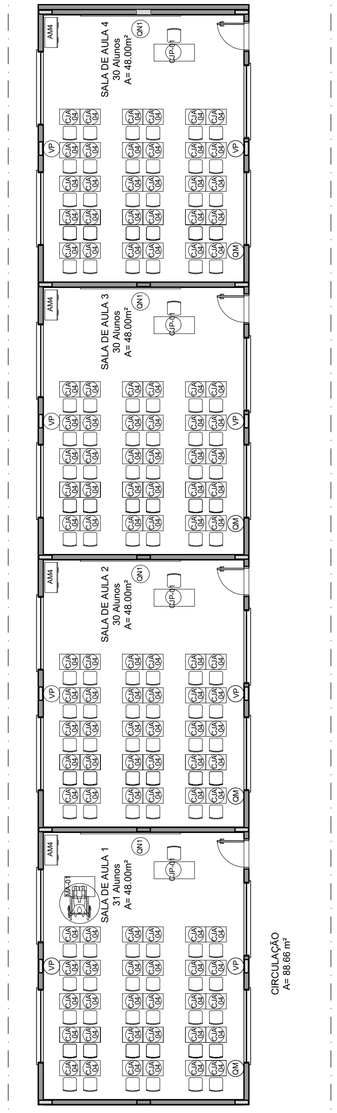

PLANTA DE LAYOUT
ESC. 1/100

QUADRO DE ÁREAS			
Item	Ambiente	Área (m²)	Perímetro
1	SALA DE AULA 1	48 m²	28 m
2	SALA DE AULA 2	48 m²	28 m
3	SALA DE AULA 3	48 m²	28 m
4	SALA DE AULA 4	48 m²	28 m
5	CIRCULAÇÃO	52.20m²	75.20 m

ÁREA TOTAL SEM PAREDES = 244.20 m²
ÁREA TOTAL COM PAREDES = 286.00 m²
ÁREA TOTAL DOS BLOCOS PEDAGÓGICOS (F1, F2, F3, F4 e F5) = 1.330.00 m²

MAPA DE ESQUADRIAS - PORTAS			
REF.	Dimensões (cm)	QUANT.	TIPO
P80	80 x 210	20	1 folha - de abrir c/ visor de vidro e chapa metálica

MAPA DE ESQUADRIAS - JANELAS					
REF.	Dimensões (cm)	Área (m²)	QUANT.	Área Total (m²)	h do peitoril (cm) / TIPO
J220	220 x 110	2,42	80	193,6	140 cm - basculante

MOBILIÁRIO		
MOBILIÁRIO	QTD	DESCRIÇÃO
AAM	20	ARMÁRIO ALTO EM AÇO DIM: 198x90x40cm (AxLxP)
CJP-01	20	CONJUNTO PARA PROFESSOR
		MESA REVESTIDA EM LAMINADO MELAMÍNICO PARA PROFESSORES DIM: 76x120x55cm (AxCxL)
		CADEIRA COM ASSENTO E ENCOSTO REVESTIDOS EM POLIPROPILENO COR CINZA PARA PROFESSORES DIM. ASSENTO: 45x43x46cm (AxLxP)
CJA-01	600	CONJUNTO PARA ALUNO TAMANHO 3, 4 OU 6, DE ACORDO COM A FAIXA ETÁRIA ATENDIDA
		MESA REVESTIDA EM LAMINADO MELAMÍNICO DIM: VARIÁVEIS DE ACORDO COM O TAMANHO SOLICITADO (3,4 ou 6)
		CADEIRA COM ASSENTO E ENCOSTO REVESTIDOS EM POLIPROPILENO CORES VARIÁVEIS. DIM: VARIAVEIS DE ACORDO COM O TAMANHO SOLICITADO (3,4 ou 6)
MA-01	08	MESA REVESTIDA EM LAMINADO MELAMÍNICO INDIVIDUAL PARA ALUNOS EM CADEIRA DE RODAS DIM:
QLN	20	QUADRO NEGRO TIPO LOUSA DIM: 300 x 120 cm (LxA)
VP	80	VENTILADOR DE PAREDE 150W 3 VELOCIDADES

ESPECIFICAÇÕES

PISO

1 - PISO EM CONCRETO LAVADO COM PINTURA DE ACABAMENTO
2 - PORCELANATO TÉCNICO NATURAL COM BORDA RETA, DA LINHA MINIMUM ELIANE 60X60CM NA COR CONCRETO OU EQUIVALENTE JUNTAS DE 1MM COM REJUNTE ACRÍLICO DE MESMA COR.
3 - PISO DE ALTA RESISTÊNCIA TIPO GRANILITE NA COR CINZA
PEI 4,8MM DE ESPESSURA ACABADA, EM PLACAS DE 100X100CM, COM JUNTA PLÁSTICA NA COR CINZA.
4 - GRAMADO
5 - BRITA
6 - PISO INDUSTRIAL POLIDO EM CONCRETO ARMADO

PAREDE

1 - REVESTIMENTO COM CERÂMICA 10X10CM, TECNOGRÉS OU EQUIVALENTE TÉCNICO.CORES "BRANCO BR1010", "VERMELHO BR1010"E "AZUL BR10170" TOTALIZANDO UMA ALTURA DE 1,40M. PINTURA ACIMA DO REVESTIMENTO CERÂMICO COM TINTA ACRÍLICANA COR BRANCO GELO, ACABAMENTO FOSCO, SUVINIL OU EQUIVALENTE TÉCNICO.

2 - PORCELANATO TÉCNICO NATURAL COM BORDA RETA, DA LINHA MINIMUM ELIANE 60X60CM NA COR CONCRETO OU EQUIVALENTE TÉCNICO. JUNTAS DE 1MM COM REJUNTE ACRÍLICO DE MESMA COR DO PORCELANATO.

3 - PINTURA ACRÍLICA ACETINADA COR BRANCO GELO.

4 - PINTURA EM TINTA ACRÍLICA NA COR AZUL BAILE DE MÁSCARAS, ACABAMENTO FOSCO, SUVINIL OU EQUIVALENTE TÉCNICO PARA VIGAS E PILARES VISIVEIS NA FACHADA

TETO

1 - LAJE PINTURA PVA LÁTEX BRANCO NEVE SOBRE MASSA CORRIDA PVA
2 - NOVO FORRO ACÚSTICO DE FIBRA MINERAL COM PINTURA BRANCA, LINHA ELECTRA TECCOR, HUNTER DOUGLAS OU EQUIVALENTE TÉCNICO.

QUADRO DE REVISÕES			
REVISÃO	DATA	DESCRIÇÃO	SOLICITAÇÃO
	FEVEREIRO | 2026	EMISSÃO INICIAL | ANTEPROJETO	ENGENHARIA
00	ABRIL | 2026	PROJETO EXECUTIVO	ENGENHARIA
01	MAIO | 2026	SOLICITAÇÕES DA ENGENHARIA	ENGENHARIA
02	MAIO | 2026	MODIFICAÇÃO DA QUADRA	ENGENHARIA
03	SETEMBRO | 2026	PLANTAS LUMINOTÉCNICAS	ENGENHARIA
04	OUTUBRO | 2026	SOLICITAÇÕES DA ENGENHARIA	ENGENHARIA

PREFEITURA DE IRAQUARA
CAPITAL BRASILEIRA DE GRUTAS E CAVERNAS

quattro arquitetura e urbanismo
Rua Alceu Amoroso Lima, nº 786, Ed. TNTC, Sala 719. Salvador - BA
Tel: 71 . 3341.8521 / E-mail: contato@arquiteturaquattro.com.br

SERVIÇO:
PROJETO ARQUITETÔNICO
NOVA ESCOLA - IRAQUARA - BAHIA.

CLIENTE:
PREFEITURA MUNICIPAL IRAQUARA

TÍTULO:
PROJETO EXECUTIVO
PLANTAS - BLOCO DE AULAS - MÓDULO 01

AUTOR DO PROJETO:
ANDRÉ DRUMOND — ARQUITETO E URBANISTA — CAU-BR A46184-9
VICTOR HUGO GONZALEZ — ARQUITETO E URBANISTA — CAU-BR A55321-2
RENATO ALVES — ENGENHEIRO CIVIL — CREA-BA 69282

DATA: MAIO | 2026
COLABORAÇÃO: MICHELE LUEDY | FLÁVIA | SAMIR SANTOS | SAMIR VITOR | ANA CLARA | CAROLINE
ESCALA: 1 / 100
PRANCHA: 10/34