

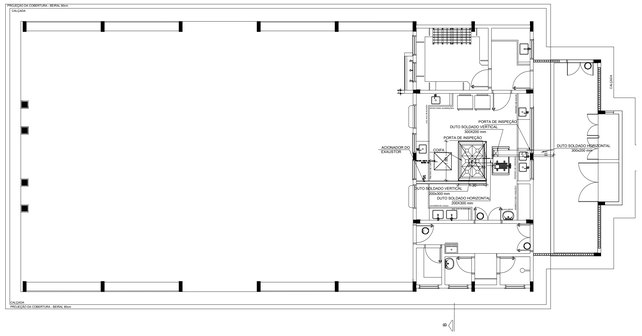


1 PLANTA BAIXA
ESCALA 1/100

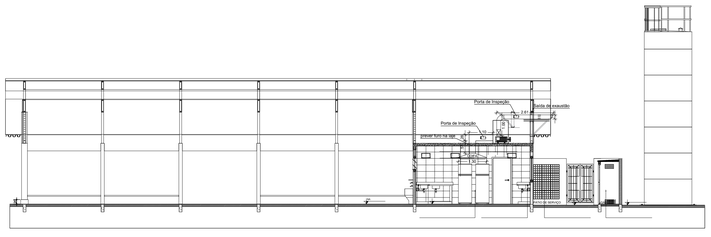


1 CORTE ESQUEMÁTICO
ESCALA 1/100

PLANTA BAIXA
ESC. 1/75

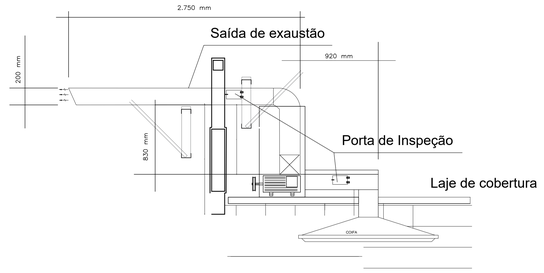

3 DETALHE COZINHA - CORTE EXAUSTÃO
SEM ESCALA

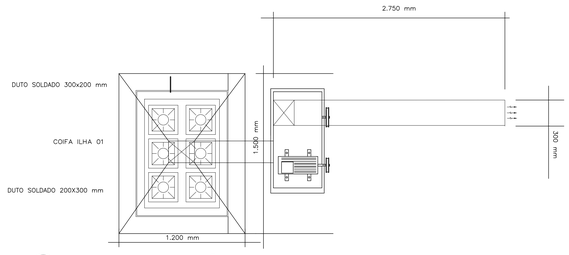

4 DETALHE COZINHA - EXAUSTÃO
SEM ESCALA

LISTA MATERIAIS EXAUSTÃO		
	UNIDADE	QUANT
Coifa de centro em aço inox de 1800x1300 mm	UNIDADE	1
Duto 200x300 mm - Chapa de aço preto #18	UNIDADE	6
Exaustor Centrífugo - EC11-N SIROCO ou EC2 TAR ou similar trifasico ou similar	UNIDADE	1
tampa de visita 80X80 Cm	UNIDADE	1

REVISÃO	DATA	DESCRIÇÃO	SOLICITAÇÃO
R00	SETEMBRO/2026	EMISSÃO INICIAL	

PREFEITURA DE IRAQUARA
CAPITAL BRASILEIRA DE GRUTAS E CAVERNAS

SERVIÇO:
PROJETO DE EXAUSTÃO

CLIENTE:
PREFEITURA MUNICIPAL DE IRAQUARA

TÍTULO:
PROJETO DE EXAUSTÃO

AUTOR DO PROJETO:
ANDRÉ DRUMOND
ARQUITETO E URBANISTA
CAU-BR A48184-2

VICTOR HUGO GONZALEZ
ARQUITETO E URBANISTA
CAU-BR A53272-2

RENATO ALVES
ENGENHEIRO CIVIL
CREA-BA 69282

PRANCHA:
01/01

DATA:
SETEMBRO/2026

COLABORAÇÃO:
MATHEUS FERREIRA | LARIANA SANTANA | ALBERT CRUZ

ESCALA:
SEM ESCALA