




01 Planta Baixa
Escala: 1/100

DETALHE 1
SEM ESCALA

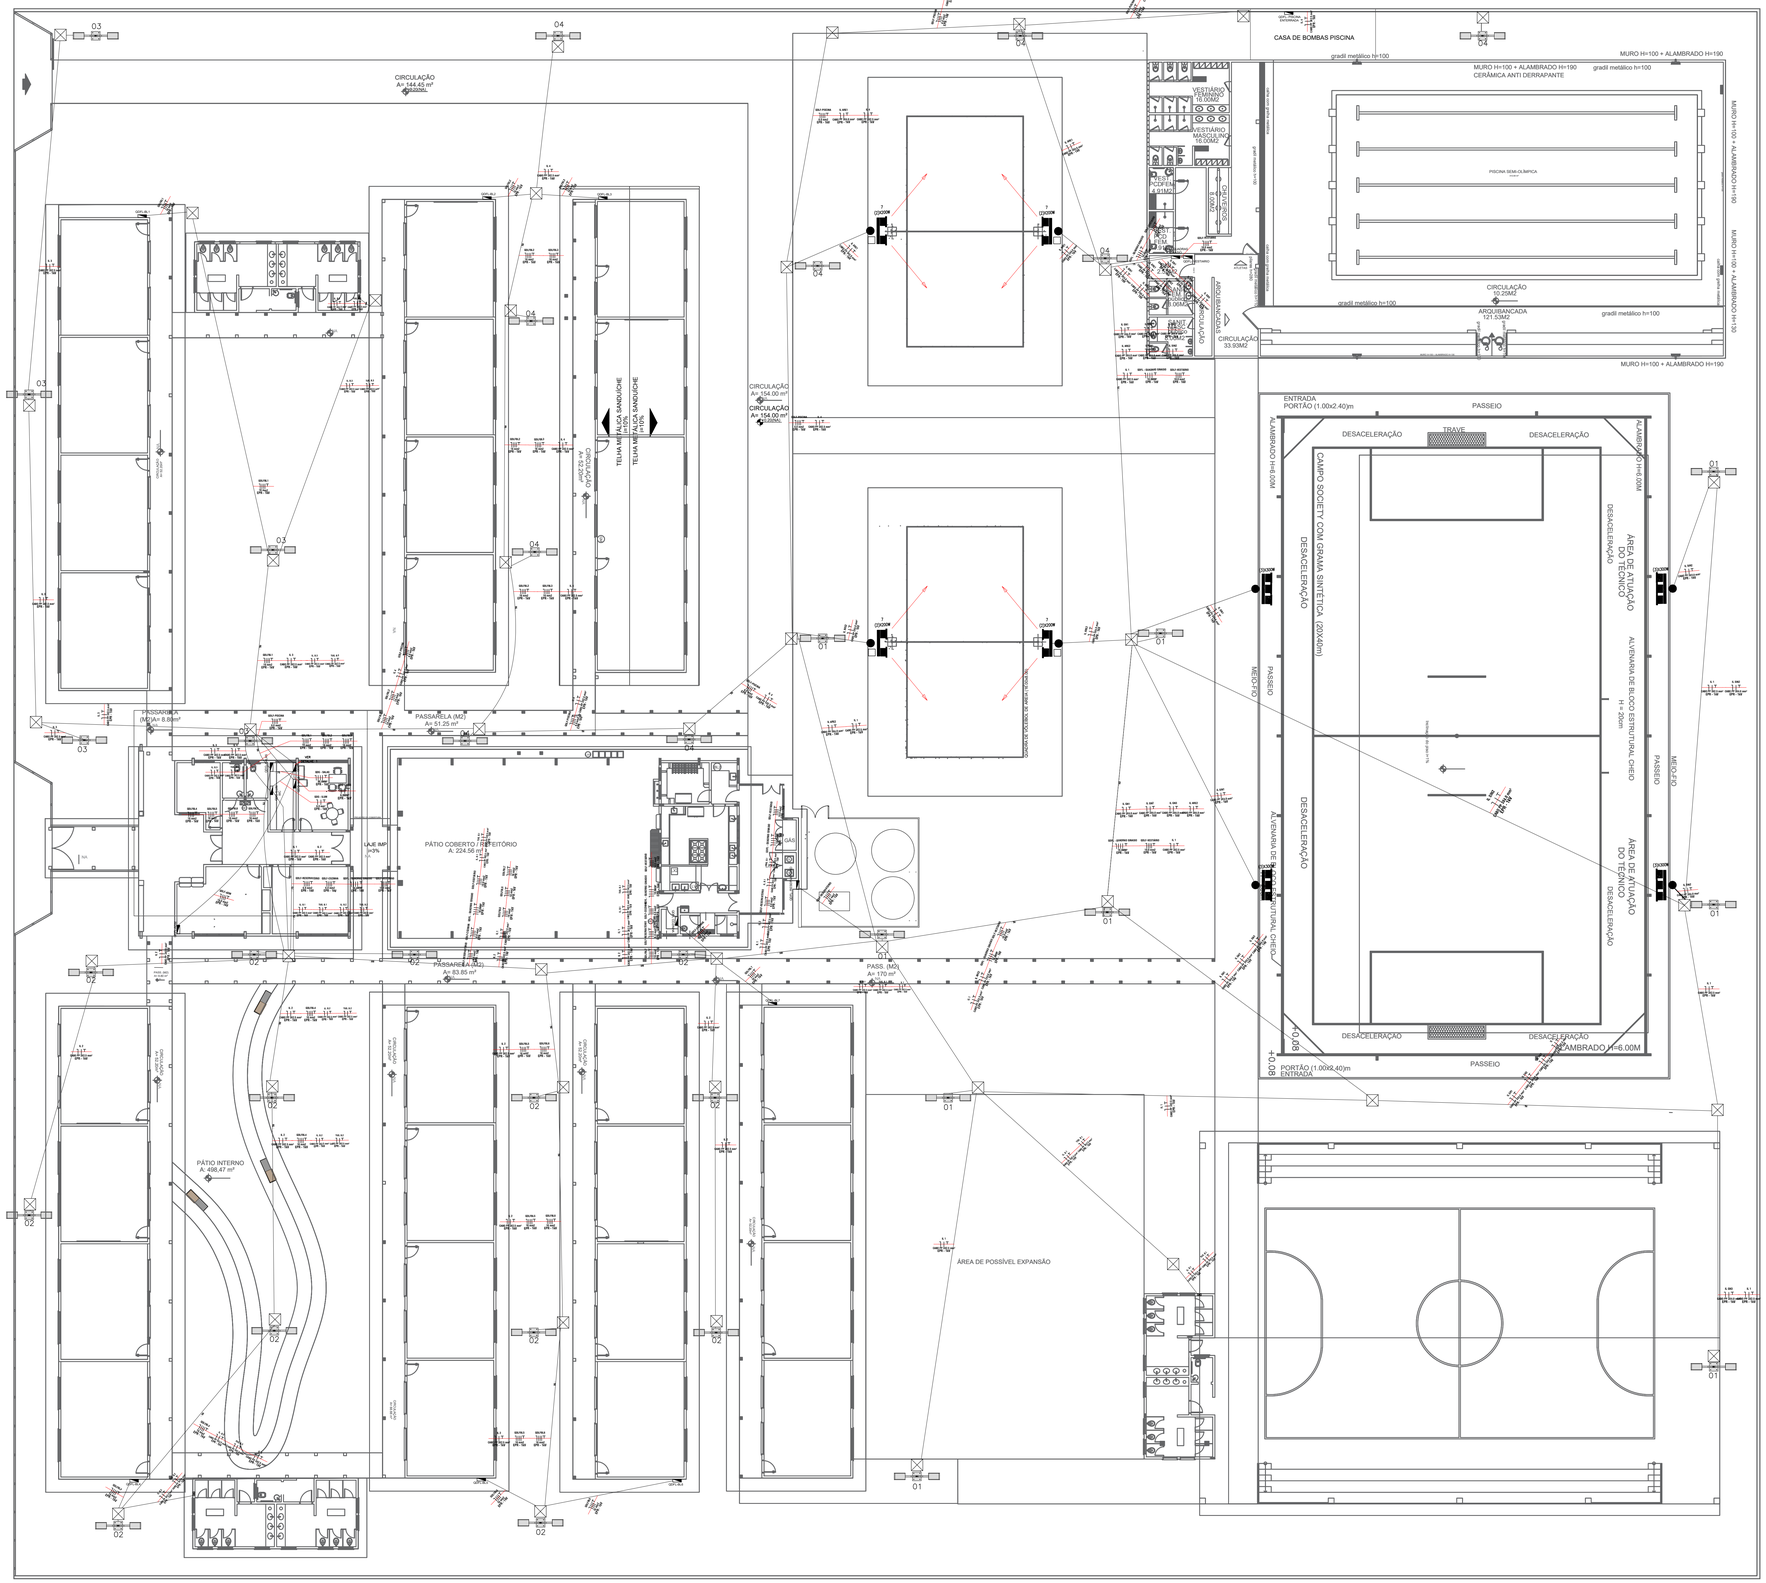

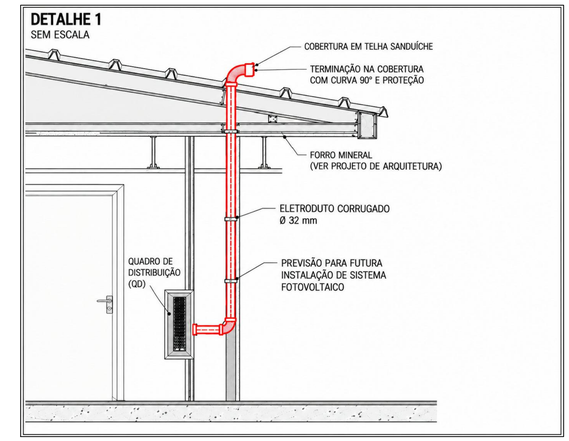

CAIXA DE PASSAGEM ELÉTRICA COM FUNDO DE BRITA

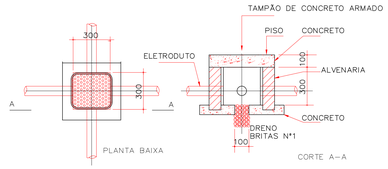

LEGENDA PROJETO ELÉTRICO	
	ELETRODUTO FLEXIVEL CORRUGADO PEAD - 40MM QUANDO NÃO INDICADO
Ø XX	ELETRODUTO FLÉXIVEL CORRUGADO PEAD - DIAMETRO XXMM INDICADO
	POSTE COM REFLETOR DOIS REFLETORES LED 50 W (VER DETALHE ARQUITETURA)
	CAIXA PASSAGEM ELÉTRICA COM FUNDO DE BRITA 30X30 CM
	POSTE COM ALTURA 9 M COM 2X REFLETORES DE 200W
	POSTE COM ALTURA 9 M COM 3X REFLETORES DE 300W
	QUADRO DE DISTRIBUIÇÃO DE ENERGIA

REVISÃO	DATA	DESCRIÇÃO	SOLICITAÇÃO
R00	OUT/2026	EMISSÃO INICIAL	

PREFEITURA DE IRAQUARA
CAPITAL BRASILEIRA DE GRUTAS E CAVERNAS

quattro
arquitetura e urbanismo
Rua Alceu Amoroso Lima, nº 796, Ed. TNTC, Sala 719. Salvador - BA
Tel: 71 3341.8521 / E-mail: contato@quattroarquadtro.com.br

SERVIÇO:
PROJETO ESTRUTURAL
NOVA ESCOLA - IRAQUARA - BAHIA

CLIENTE:
PREFEITURA MUNICIPAL DE IRAQUARA

TÍTULO:
ESCOLA MEGAFAUNA
Planta Baixa

AUTOR DO PROJETO:
ANDRÉ DRUMOND — ARQUITETO E URBANISTA — CAU-BR A40184-0
VICTOR HUGO GONZALEZ — ARQUITETO E URBANISTA — CAU-BA A053321-0
RENATO ALVES — ENGENHEIRO CIVIL — CREA-BA 6-59082

PRANCHA: 01 /03

DATA: OUT / 2026
COLABORAÇÃO: MATHEUS FERREIRA, LARISANA SANTANA
ESCALA: INDICADA