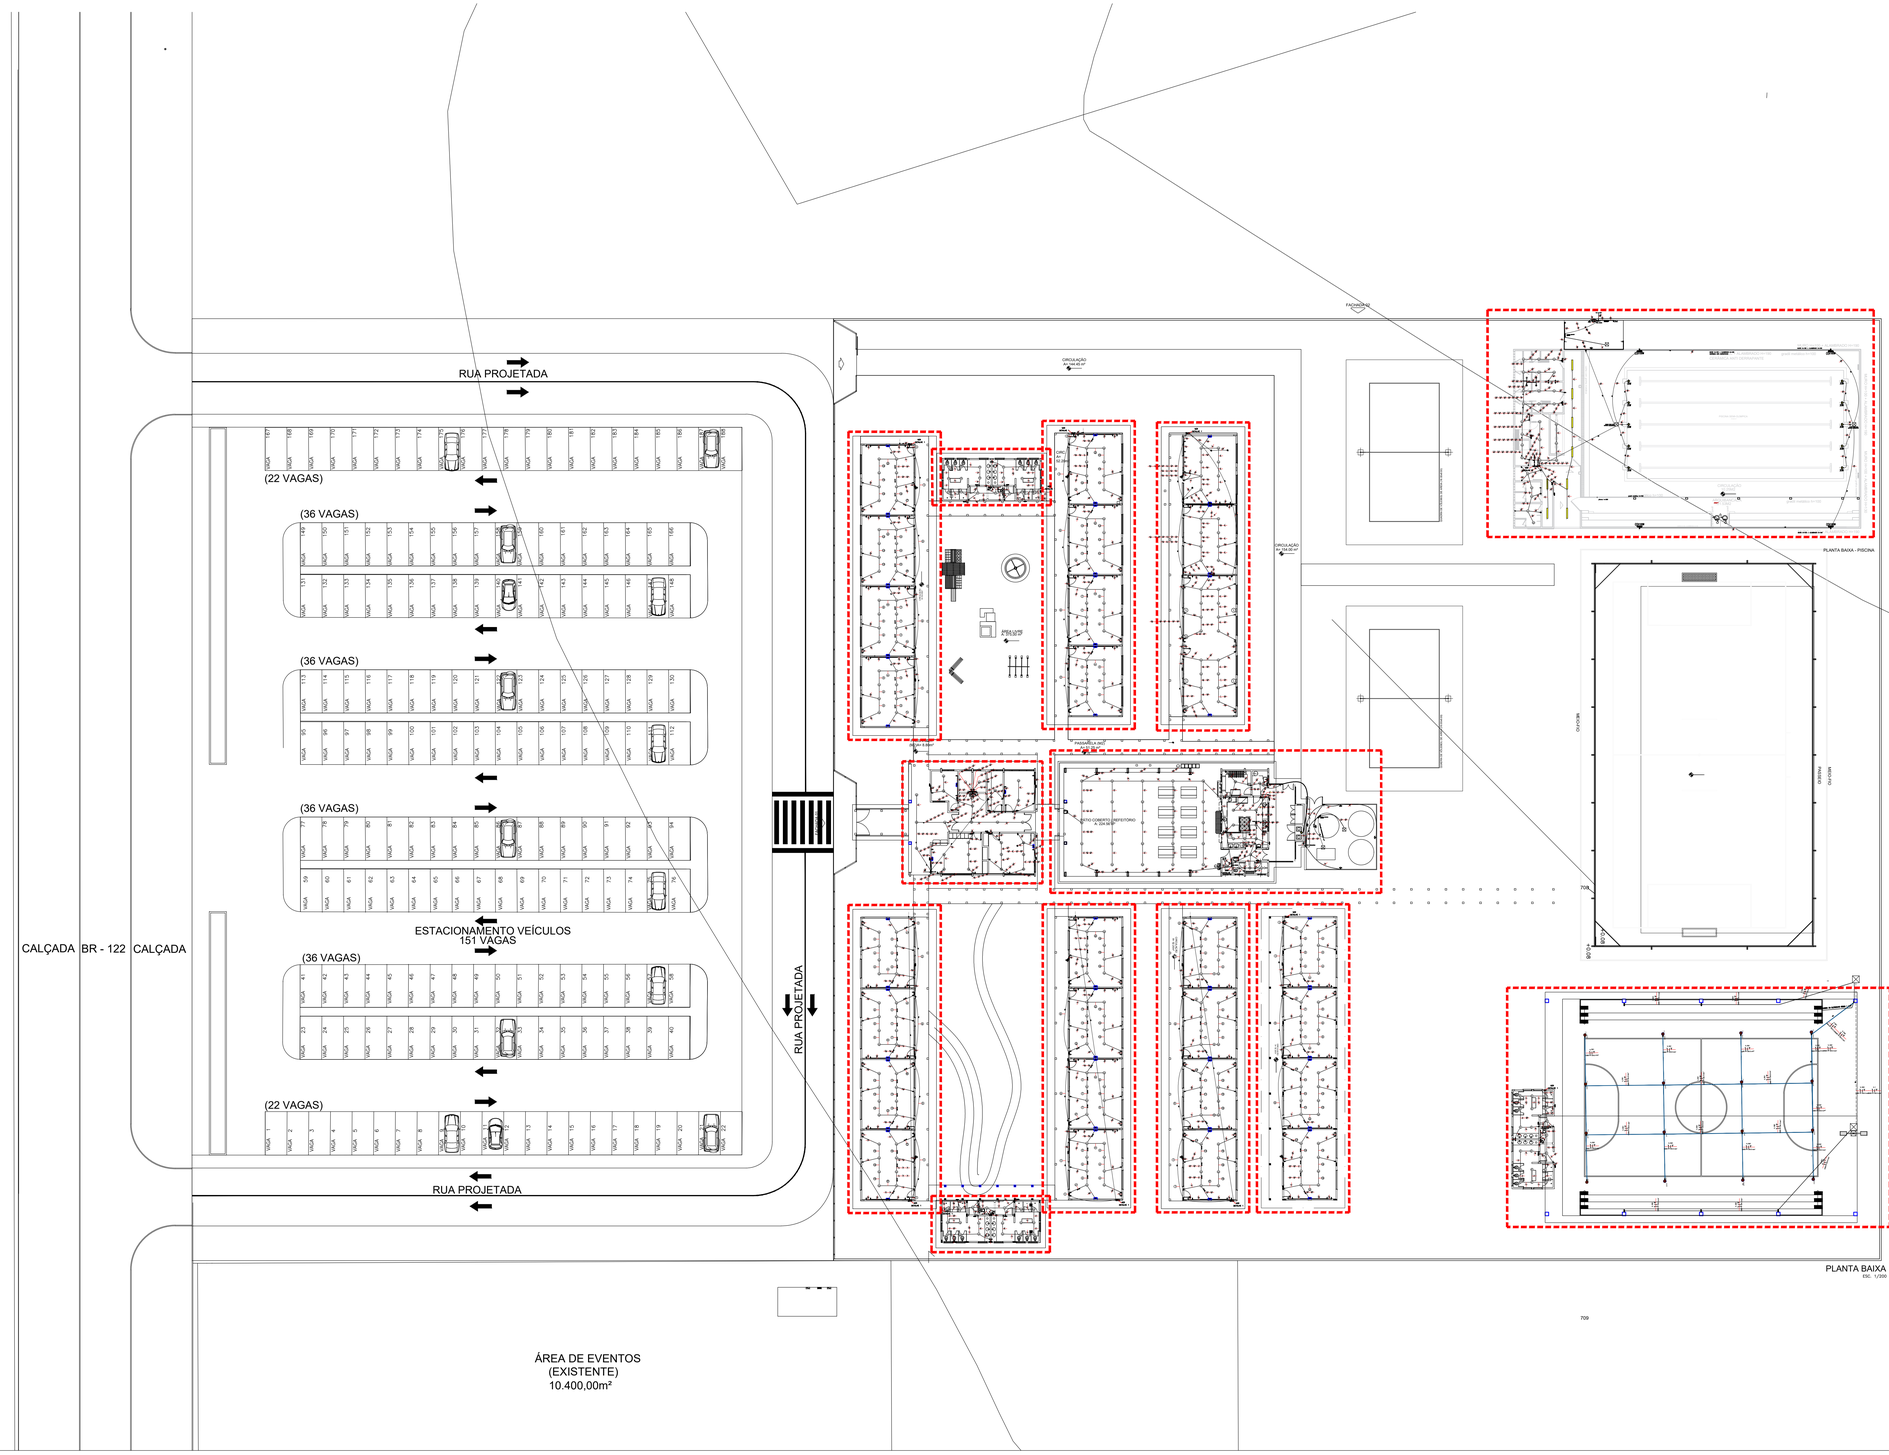


01 Planta Baixa
Escala: 1/250

REVISÃO	DATA	DESCRIÇÃO	SOLICITAÇÃO
R00	OUT/2026	EMISSÃO INICIAL	

PREFEITURA DE IRAQUARA
CAPITAL BRASILEIRA DE GRUTAS E CAVERNAS

quattro
arquitetura e urbanismo
Rua Alceu Amoroso Lima, nº 196, Ed. TNTC, Sala 116, Salvador - BA
Tel: 71 3341.8521 / E-mail: contato@arquiteturaquattro.com.br

SERVIÇO:
PROJETO ELETRICO
NOVA ESCOLA - IRAQUARA - BAHIA

CLIENTE:
PREFEITURA MUNICIPAL DE IRAQUARA

TÍTULO:
ESCOLA MEGAFAUNA
Planta Baixa

AUTOR DO PROJETO:
ANDRE DRUMOND
ARQUITETO E URBANISTA
CAU-BR A9439-2

VICTOR HUGO GONZALEZ
ARQUITETO E URBANISTA
CAU-BR A503201-0

RENATO ALVES
ENGENHEIRO CIVIL
CREA-BA 6X8

PRANCHA:
01 /03

DATA:
OUT / 2026

COLABORAÇÃO:
MATHEUS FERREIRA, LARISANA SANTANA

ESCALA:
INDICADA