

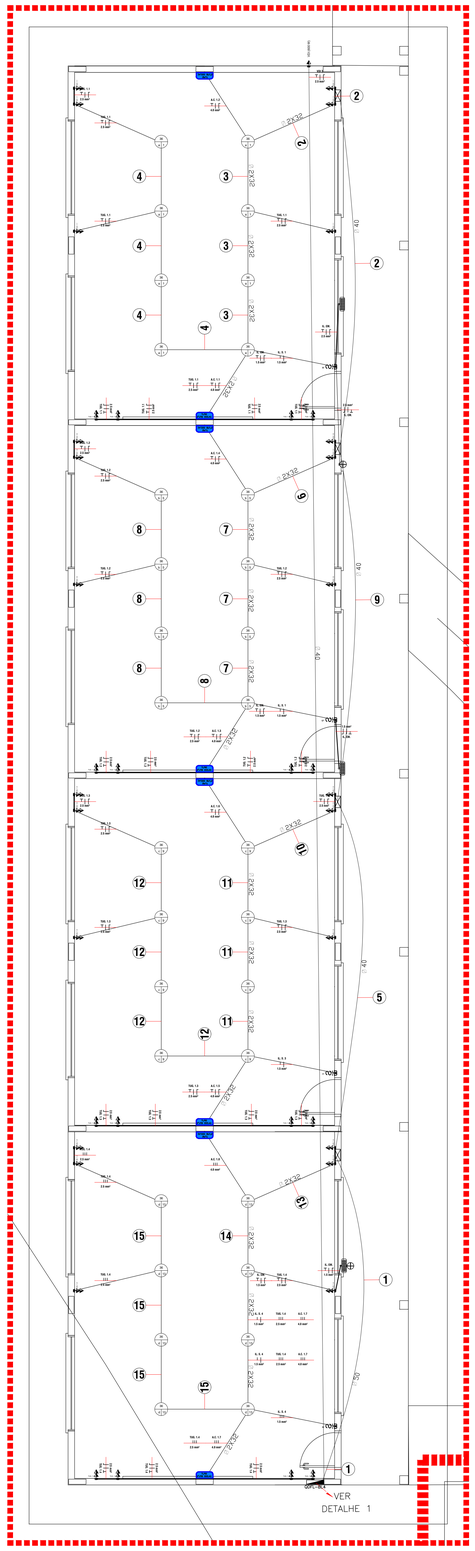


04 Planta Baixa - Blocos de Sala
Escala: 1:50

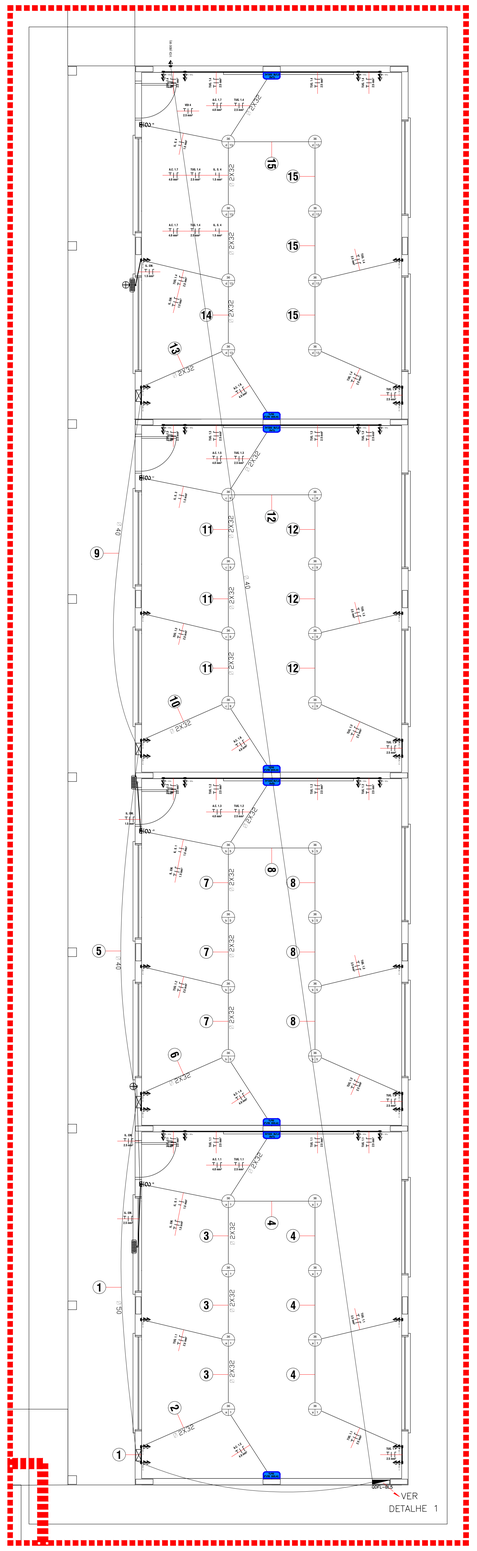

05 Planta Baixa - Blocos de Sala
Escala: 1:50

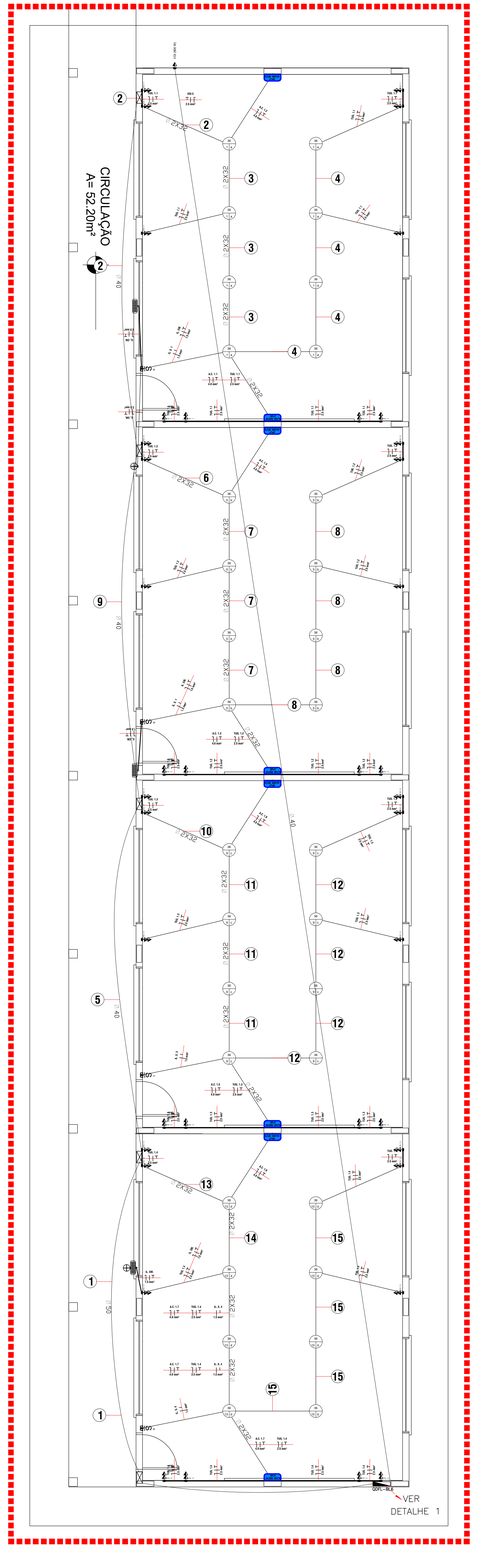


06 Planta Baixa - Blocos de Sala
Escala: 1:50

LEGENDA – SISTEMA ELÉTRICO


- INTERRUPTOR SIMPLES EM CAIXA 4x2", H=1.0m
- INTERRUPTOR PARALELO EM CAIXA 4x2", H=1.0m
- INTERRUPTOR COM 2 SEÇÕES SIMPLES EM CAIXA 4x2", H=1.0m
- INTERRUPTOR COM DOIS COMANDOS PARALELOS EM CAIXA 4x2",H=1.0m
- INTERRUPTOR COM 3 SEÇÕES SIMPLES EM CAIXA 4x2", H=1.0m
- TOMADA BAIXA 2P+T 10A, EM CAIXA 4X2", H=0.50m
- 2 TOMADAS BAIXAS 2P+T 10A, EM CAIXA 4X2", H=0.50m
- TOMADA MÉDIA 2P+T 10A, EM CAIXA 4X2", H=1.0m
- 2 TOMADAS MÉDIAS 2P+T 10A, EM CAIXA 4X2", H=1.0m
- TOMADA 2P+T COM INTERRUPTOR 1 SEÇAO SIMPLES, H=1.0m
- TOMADA 2P+T COM INTERRUPTOR 2 SEÇOES SIMPLES, H=1.0m
- TOMADA BAIXA 2P+T 10A (VIGA), EM CAIXA 4X2", H=0.50m
- TOMADA MÉDIA 2P+T 10A (VIGA), EM CAIXA 4X2", H=1.0m
- 2 TOMADAS MÉDIAS 2P+T 10A (VIGA), EM CAIXA 4X2", H=1.0m
- PONTO DE FORÇA PARA CHUVEIRO EM CAIXA 4X2", H=2.1m, 4400W
- PONTO DE FORÇA PARA CHUV. (VIGA) EM CAIXA 4X2", H=2.1m,4400W
- MÁQUINA DE LAVAR ROUPA H=1.20m, 1200W
- MÁQUINA DE LAVAR PRATOS H= 0.30m, 1000W
- MOTOR PARA FILTRO DE PISCINA, 3CV
- MOTOR PARA PORTÃO ELETRÔNICO H = 1.20m, 1/2CV
- TOMADA DE SAUNA, H=0.30M
- LUMINÁRIA INCANDESCENTE NO FORRO
- LUMINÁRIA INCANDESCENTE NO TETO
- BOCAL DE LOUÇA
- LUMINÁRIA DE EMERGENCIA INCANDESCENTE NO FORRO
- LUMINÁRIA INCANDESCENTE NA PAREDE, H=1.8m
- PONTO DE ESPERA NO PISO PARA SPOT FINCO PARA JARDIM, 50W
- LUMINÁRIA DE PISO EXTERNO DE EMBUTIR COM FOCO ORIENTAVEL, 35W
- LUMINÁRIA DE PISO EXTERNO DE EMBUTIR COM LAMPADA DE LED, 3W
- PENDENTE
- POSTE COM ALTURA 8 M 2X REFLETORES DE 100 W
- LUMINARIA TUBULAR LED 36 W
- LUMINARIA PENDENTE LED 200 W
- TUBO ELETRODUTO QUE SOBE COM 32MM

- LUMINÁRIA DE TETO DE EMBUTIR QUADRADA COM 2 LAMPADAS 18W
- LUMINÁRIA DE TETO DE EMBUTIR QUADRADA COM 4 LAMPADAS 20W
- LUMINÁRIA DE TETO DE EMBUTIR ORIENTAVEL, 50W
- LUMINÁRIA DE TETO DE EMBUTIR COM LAMPADA DE LED, 3W
- LUMINÁRIA DE PAREDE (EMBUTIR) C/ GRADE H= 0.30m, 1x18W
- BALIZADOR DE EMBUTIR PAREDE COM LAMPADA LED,20W,H=0.2m
- ARANDELA DE PAREDE A 1.90m DO PISO ACABADO, 20W
- LUMINÁRIA EMBUTIDA REDONDA COM 2X20W
- LUMINÁRIA TUBULAR COM 1 LÂMPADA FLUORESCENTE 20W
- PROJETOR BASCULANTE SIMETRICO COM REFLETOR, 150W
- SENSOR DE PRESENÇA
- TOMADA DE PISO DE UMA DUPLA
- PONTO PARA CAMPAINHA, H=2.0m
- BOTÃO DE CAMPAINHA, H=1.0m
- AR CONDICIONADO SPLIT X.000 BTU's, TOMADA 20A
- GRUPO GERADOR A DIESEL
- SINALIZAÇÃO PARA ENTRADA E SAIDA DE VEICULOS
- BOMBA DE RECALQUE
- BOMBA DE SUBSOLO
- CENTRAL DE LUZ EMERGÊNCIA
- QUADRO DE DISTRIBUIÇÃO DE CIRCUITOS, H=1.2m DO PISO
- CENTRO DE MEDIÇÃO E PROTEÇÃO GERAL
- CAIXA DE PASSAGEM PLÁSTICA 4X4" COM TAMPA
- ELETRODUTO ENERGIA EM PVC RIGIDO PISO
  ELETRODUTO ENERGIA EM PVC RIGIDO ENTREFORRO/PAREDE
- ELETRODUTO ENERGIA EM PVC RIGIDO PISO
- 4 #25mm, #2.5 — CONDUTORES FASE, NEUTRO, RETORNO E TERRA
  CIRCUITO 4, ELETRODUTO 25mm.
- CAIXA 4X4" COM TAMPA
- ∅ XX — INDICAÇÃO DE DIAMETRO DE ELETRODUTO
- ELETRODUTO CORRUGADO TETO – 25MM QUANDO NÃO INDICADO
- ELETRODUTO CORRUGADO PAREDE – 25MM QUANDO NÃO INDICADO
- ELETRODUTO FLEXÍVEL CORRUGADO PEAD
- ELETRODUTO RÍGIDO – 25MM QUANDO NÃO INDICADO
- ELETRODUTO FLEXÍVEL CORRUGADO PEAD 25MM

1	IL. E. 1 1.5 mm²	TUG. 1.1 2.5 mm²	AC. 1.1 4.0 mm²	AC. 1.2 4.0 mm²	IL. EM. 2.5 mm²
	IL. E. 2 1.5 mm²	TUG. 1.2 2.5 mm²	AC. 1.3 4.0 mm²	AC. 1.4 4.0 mm²	
	IL. E. 3 1.5 mm²	TUG. 1.3 2.5 mm²	AC. 1.5 4.0 mm²	AC. 1.6 4.0 mm²	
	IL. E. 4 1.5 mm²	TUG. 1.4 2.5 mm²	AC. 1.7 4.0 mm²	AC. 1.8 4.0 mm²	
2	IL. E. 5 1.5 mm²	TUG. 1.1 2.5 mm²	AC. 1.1 4.0 mm²	AC. 1.2 4.0 mm²	IL. EM. 2.5 mm²
3	IL. E. 1 1.5 mm²	TUG. 1.1 2.5 mm²	AC. 1.1 4.0 mm²	IL. EM. 1.5 mm²	
4	IL. E. 1 1.5 mm²	TUG. 1.1 2.5 mm²			
5	IL. E. 2 1.5 mm²	TUG. 1.2 2.5 mm²	AC. 1.3 4.0 mm²	AC. 1.4 4.0 mm²	IL. EM. 2.5 mm²
	IL. E. 3 1.5 mm²	TUG. 1.3 2.5 mm²	AC. 1.5 4.0 mm²	AC. 1.6 4.0 mm²	
	IL. E. 4 1.5 mm²	TUG. 1.4 2.5 mm²	AC. 1.7 4.0 mm²	AC. 1.8 4.0 mm²	
6	IL. E. 2 1.5 mm²	TUG. 1.2 2.5 mm²	AC. 1.3 4.0 mm²	AC. 1.4 4.0 mm²	IL. EM. 2.5 mm²
7	IL. E. 2 1.5 mm²	TUG. 1.2 2.5 mm²	AC. 1.3 4.0 mm²	IL. EM. 2.5 mm²	
8	IL. E. 2 1.5 mm²	TUG. 1.2 2.5 mm²			
9	IL. E. 3 1.5 mm²	TUG. 1.3 2.5 mm²	AC. 1.5 4.0 mm²	AC. 1.6 4.0 mm²	IL. EM. 2.5 mm²
	IL. E. 4 1.5 mm²	TUG. 1.4 2.5 mm²	AC. 1.7 4.0 mm²	AC. 1.8 4.0 mm²	
10	IL. E. 3 1.5 mm²	TUG. 1.3 2.5 mm²	AC. 1.5 4.0 mm²	AC. 1.6 4.0 mm²	
11	IL. E. 3 1.5 mm²	TUG. 1.3 2.5 mm²	AC. 1.5 4.0 mm²		
12	IL. E. 3 1.5 mm²	TUG. 1.3 2.5 mm²			
13	IL. E. 4 1.5 mm²	TUG. 1.4 2.5 mm²	AC. 1.7 4.0 mm²	AC. 1.8 4.0 mm²	IL. EM. 2.5 mm²
14	IL. E. 4 1.5 mm²	TUG. 1.4 2.5 mm²	AC. 1.7 4.0 mm²	IL. EM. 2.5 mm²	
15	IL. E. 4 1.5 mm²	TUG. 1.4 2.5 mm²			

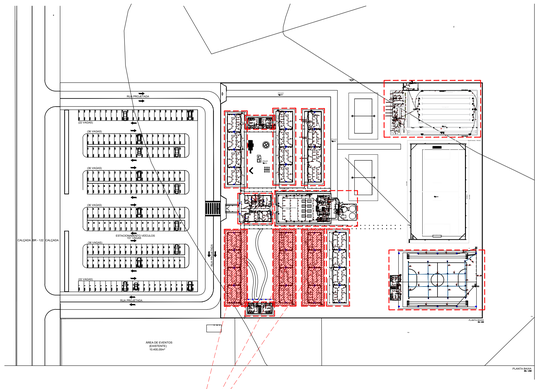

DETALHE 1
SEM ESCALA

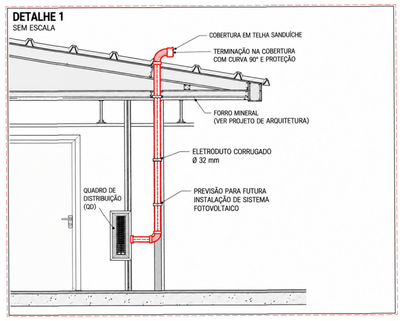

REVISÃO	DATA	DESCRIÇÃO	SOLICITAÇÃO
R00	OUT/2026	EMISSÃO INICIAL	

PREFEITURA DE IRAQUARA
CAPITAL BRASILEIRA DE GRUTAS E CAVERNAS

quattro
arquitetura e urbanismo
Rua Aloisio Americo Lima, nº 196, Ed. TRTC, Sala 719. Salvador - BA
Tel.: 71 . 3341.6521 / E-mail: contato@arquitetoquattro.com.br

SERVIÇO:
PROJETO ELETRICO
NOVA ESCOLA - IRAQUARA - BAHIA

CLIENTE:
PREFEITURA MUNICIPAL DE IRAQUARA

TÍTULO:
ESCOLA MEGAFAUNA
Planta Baixa Setorizada - Blocos de Sala

AUTOR DO PROJETO:
ANDRE DRUMOND — ARQUITETO E URBANISTA — CAU-BR A63582-1
VICTOR HUGO GONZALEZ — ARQUITETO E URBANISTA — CAU-BR A53521-5
RENATO ALVES — ENGENHEIRO CIVIL — CREA-BA 034867

DATA: OUT / 2026
COLABORAÇÃO: MATHEUS FERREIRA, LARISANA SANTANA
ESCALA: INDICADA
PRANCHA: 03 /03